



REZ 2-2 NS

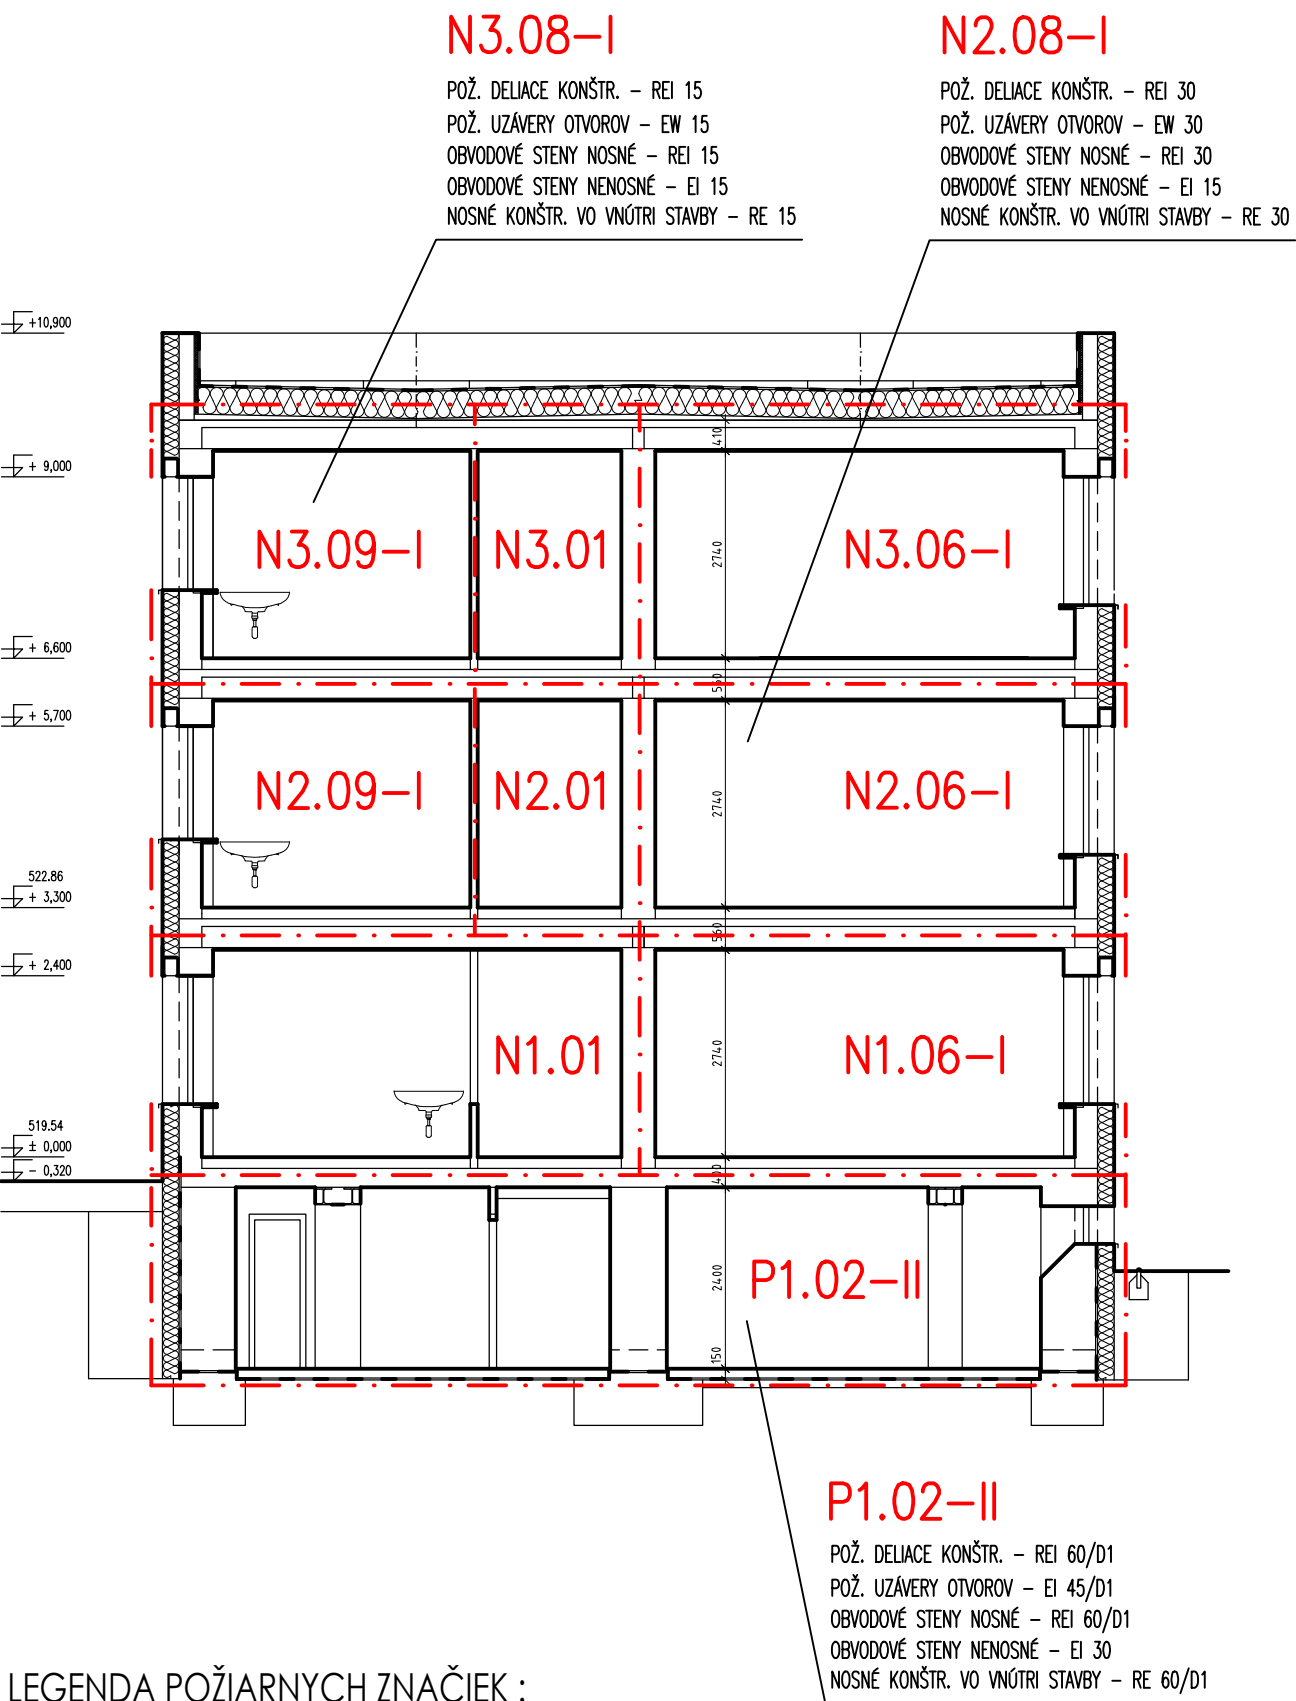

LEGENDA POŽIARNYCH ZNAČIEK :

- N1.01** OZNAČENIE POŽIARNEHO ÚSEKU
OHRANIČENIE POŽIARNEHO ÚSEKU
30 POŽADOVANÁ POŽIARNA ODOLNOSŤ



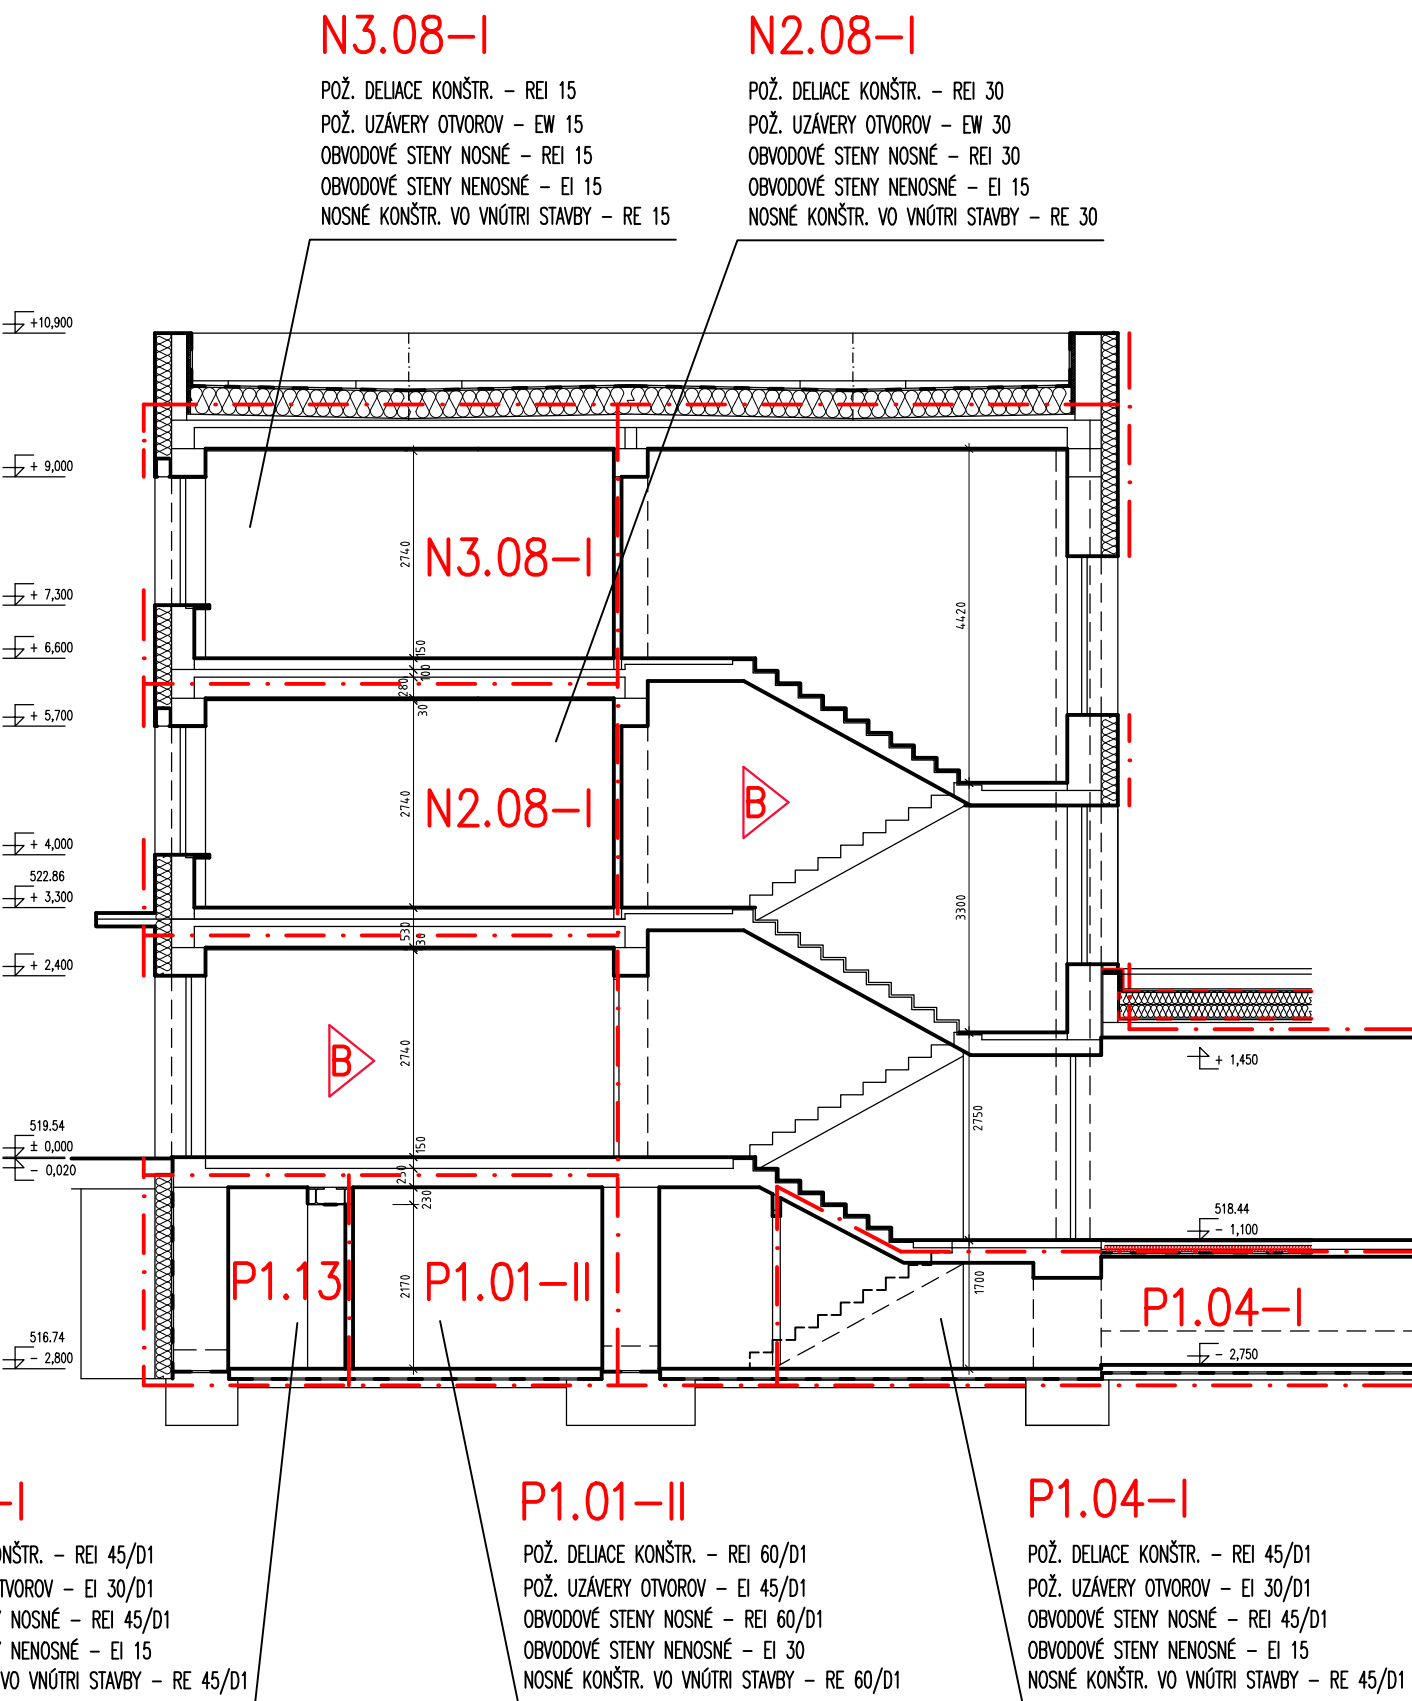REZ 3 - 3 NS



názov :
**BBSK - NOVÉ VYUŽITIE AREÁLU BÝVALEJ SOŠ
NA ULICI ŠPITÁLSKEJ V BANSKEJ ŠTIAVNICI -
1. ZARIADENIE SOCIÁLNYCH SLUŽIEB**

celok :
I. STAVBA

zriaďovateľ - stavebník :	objednávateľ :
 BANSKOBYSŤRICKÝ SAMOSPRÁVNÝ KRAJ Námestie SNP 23 974 01 Banská Bystrica, Slovenská Republika	 DOMOV MÁRIE Špitálska 3 969 01 Banská Štiavnica
miesto stavby :	Špitálska 3 969 01 Banská Štiavnica
katastrálne územie :	Banská Štiavnica
stupeň dokumentácie :	dokumentácia na stavebné povolenie s náležitosťami dokumentácie na realizáciu stavby
autorizačne overil :	

hlavný inžinier projektu :	Ing. Vlasta Martinická	zhotoviteľ :
hlavný architekt :	Ing. arch. Norbert Gubka	 BANSKÉ PROJEKTY, s.r.o.
autorizačne overil :	Ing. Peter Holý	Miletičova 23 821 09 Bratislava
vypracoval :	Ing. Peter Holý	

diel proj. dok. :	B1. PROTIPOŽIARNE RIEŠENIE STAVBY	zák. číslo : BP 34-3-40524
stavebný objekt :	SO 02.1 ZARIADENIE SOCIÁLNYCH SLUŽIEB, SO 04 SPOJOVACÍ OBJEKT	arch. číslo :
názov výkresu :	Rezy	sada číslo :
profesia :	požiarna ochrana	mierka : 1:100 formát : 3A4 p. č. výkr. : 7 dátum : 01/2022