


POHLAD JUHOZÁPADNÝ - SKUTKOVÝ STAV

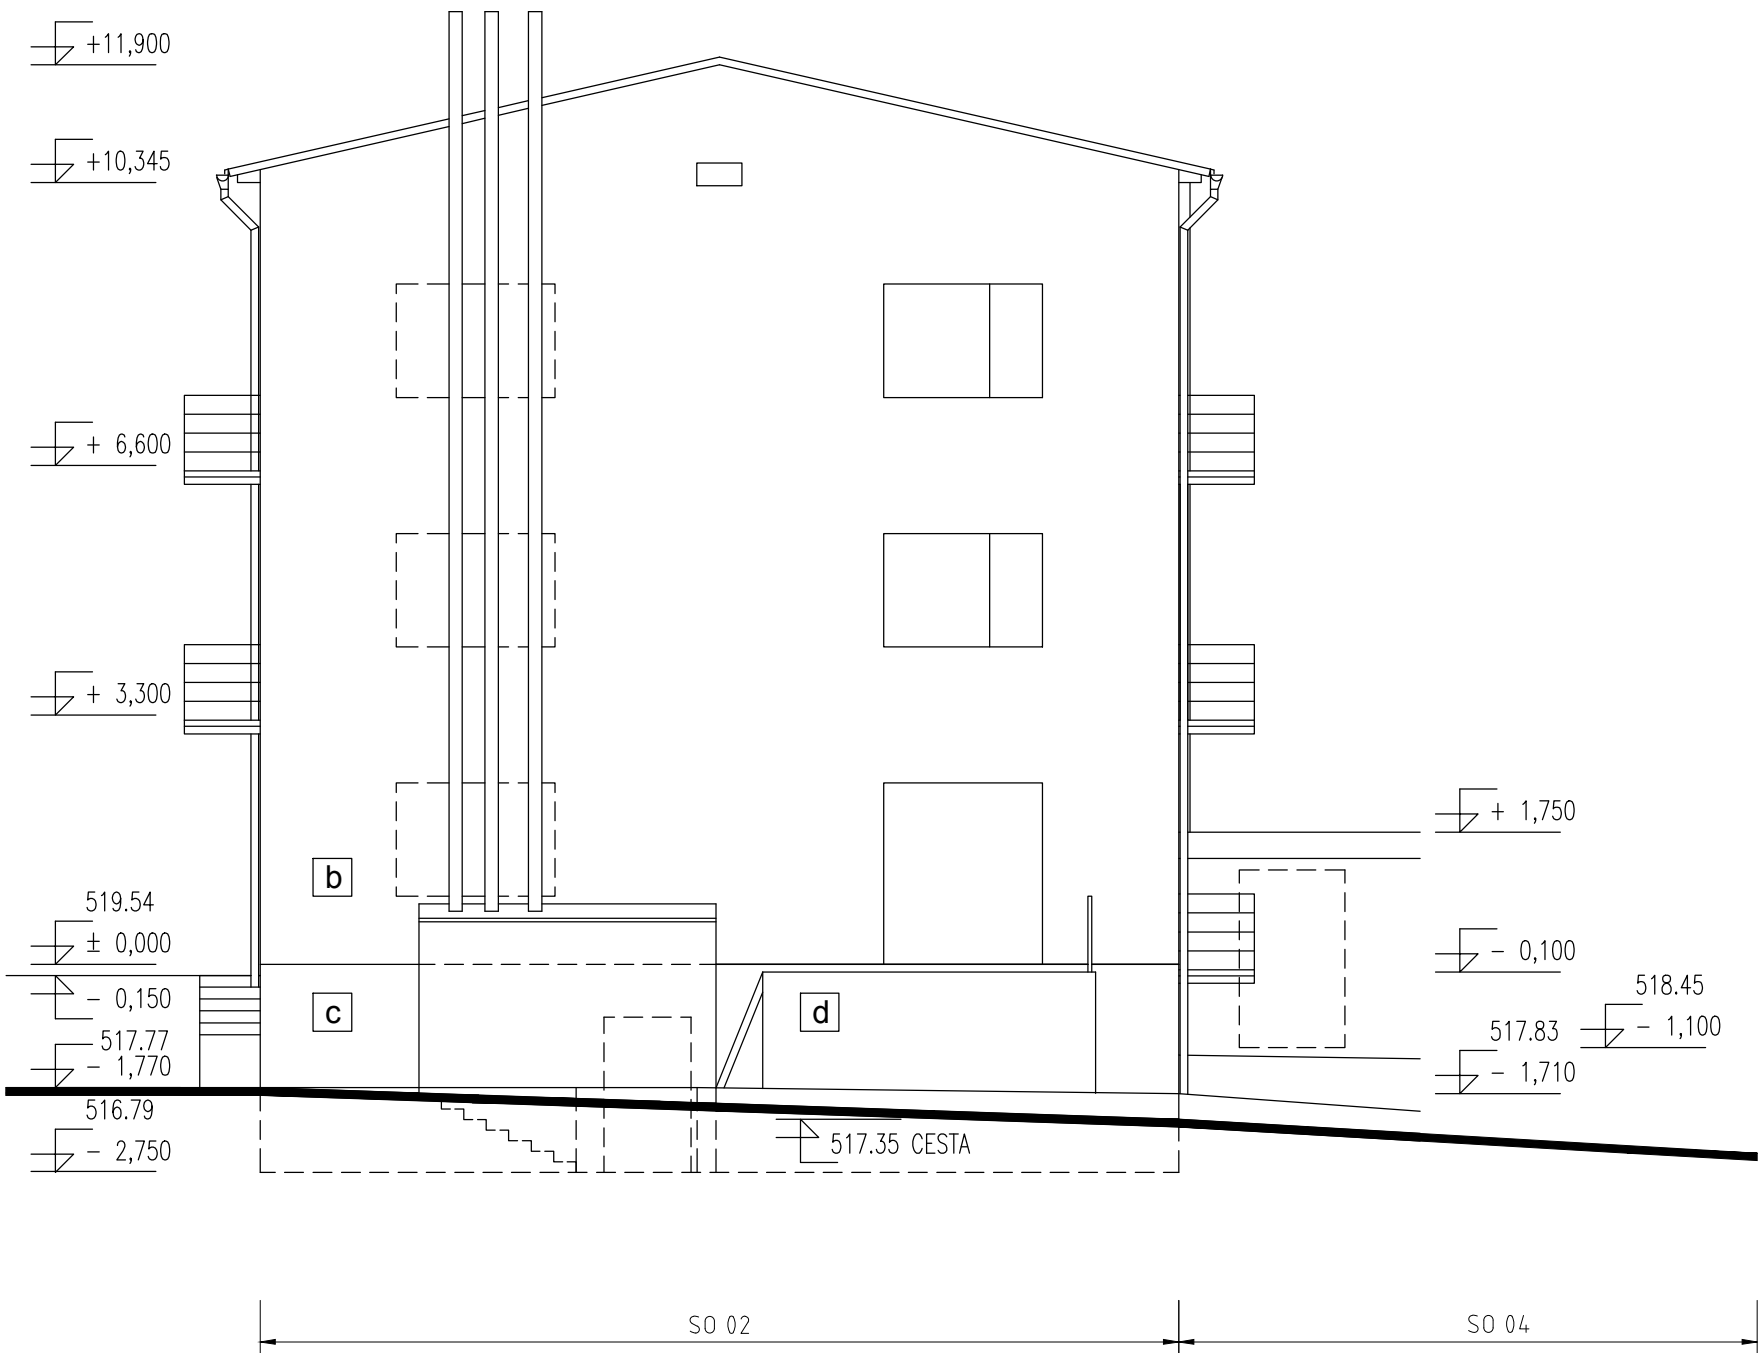




LEGENDA

- a Plechová krytina
- b Vápenná omietka
- c Cementová omietka
- d Prostý betón

názov :
BBSK - NOVÉ VYUŽITIE AREÁLU BÝVALEJ SOŠ
NA ULICI ŠPITÁLSKEJ V BANSKEJ ŠTIAVNICI -
1. ZARIADENIE SOCIÁLNYCH SLUŽIEB

celok :
I. STAVBA

zriaďovateľ - stavebník :		objednávateľ :	
			
BANSKOBYSSTRICKÝ SAMOSPRÁVNÝ KRAJ Námestie SNP 23 974 01 Banská Bystrica, Slovenská Republika		DOMOV MÁRIE Špitálska 3 969 01 Banská Štiavnica	
			
miesto stavby :	Špitálska 3 969 01 Banská Štiavnica	autorizačne overil : 	
katastrálne územie :	Banská Štiavnica		
stupeň dokumentácie :	dokumentácia na stavebné povolenie s náležitosťami dokumentácie na realizáciu stavby		

hlavný inžinier projektu :	Ing. Vlasta Martinická		zhotoviteľ :		BANSKÉ PROJEKTY, s.r.o. Miletičova 23 821 09 Bratislava	
hlavný architekt :	Ing. arch. Norbert Gubka					
autorizačne overil :	Ing. Vlasta Martinická					
vypracoval :	Ing. Vlasta Martinická					

diel proj. dok. :	E. DOKUMENTÁCIA STAVEBNÝCH OBJEKTOV				zák. číslo : 1747-507 BP	
stavebný objekt :	SO 02.1 ZARIADENIE SOCIÁLNYCH SLUŽIEB				arch. číslo : BP 34-3-40088	
názov výkresu :	POHLAD JUHOZÁPADNÝ - SKUTKOVÝ STAV				sada číslo :	
profesia :	stavebná	mierka : 1:100	formát : 3A4	p. č. výkr. : 10	dátum	: 01/2022