


REZ 1-1 - SKUTKOVÝ STAV

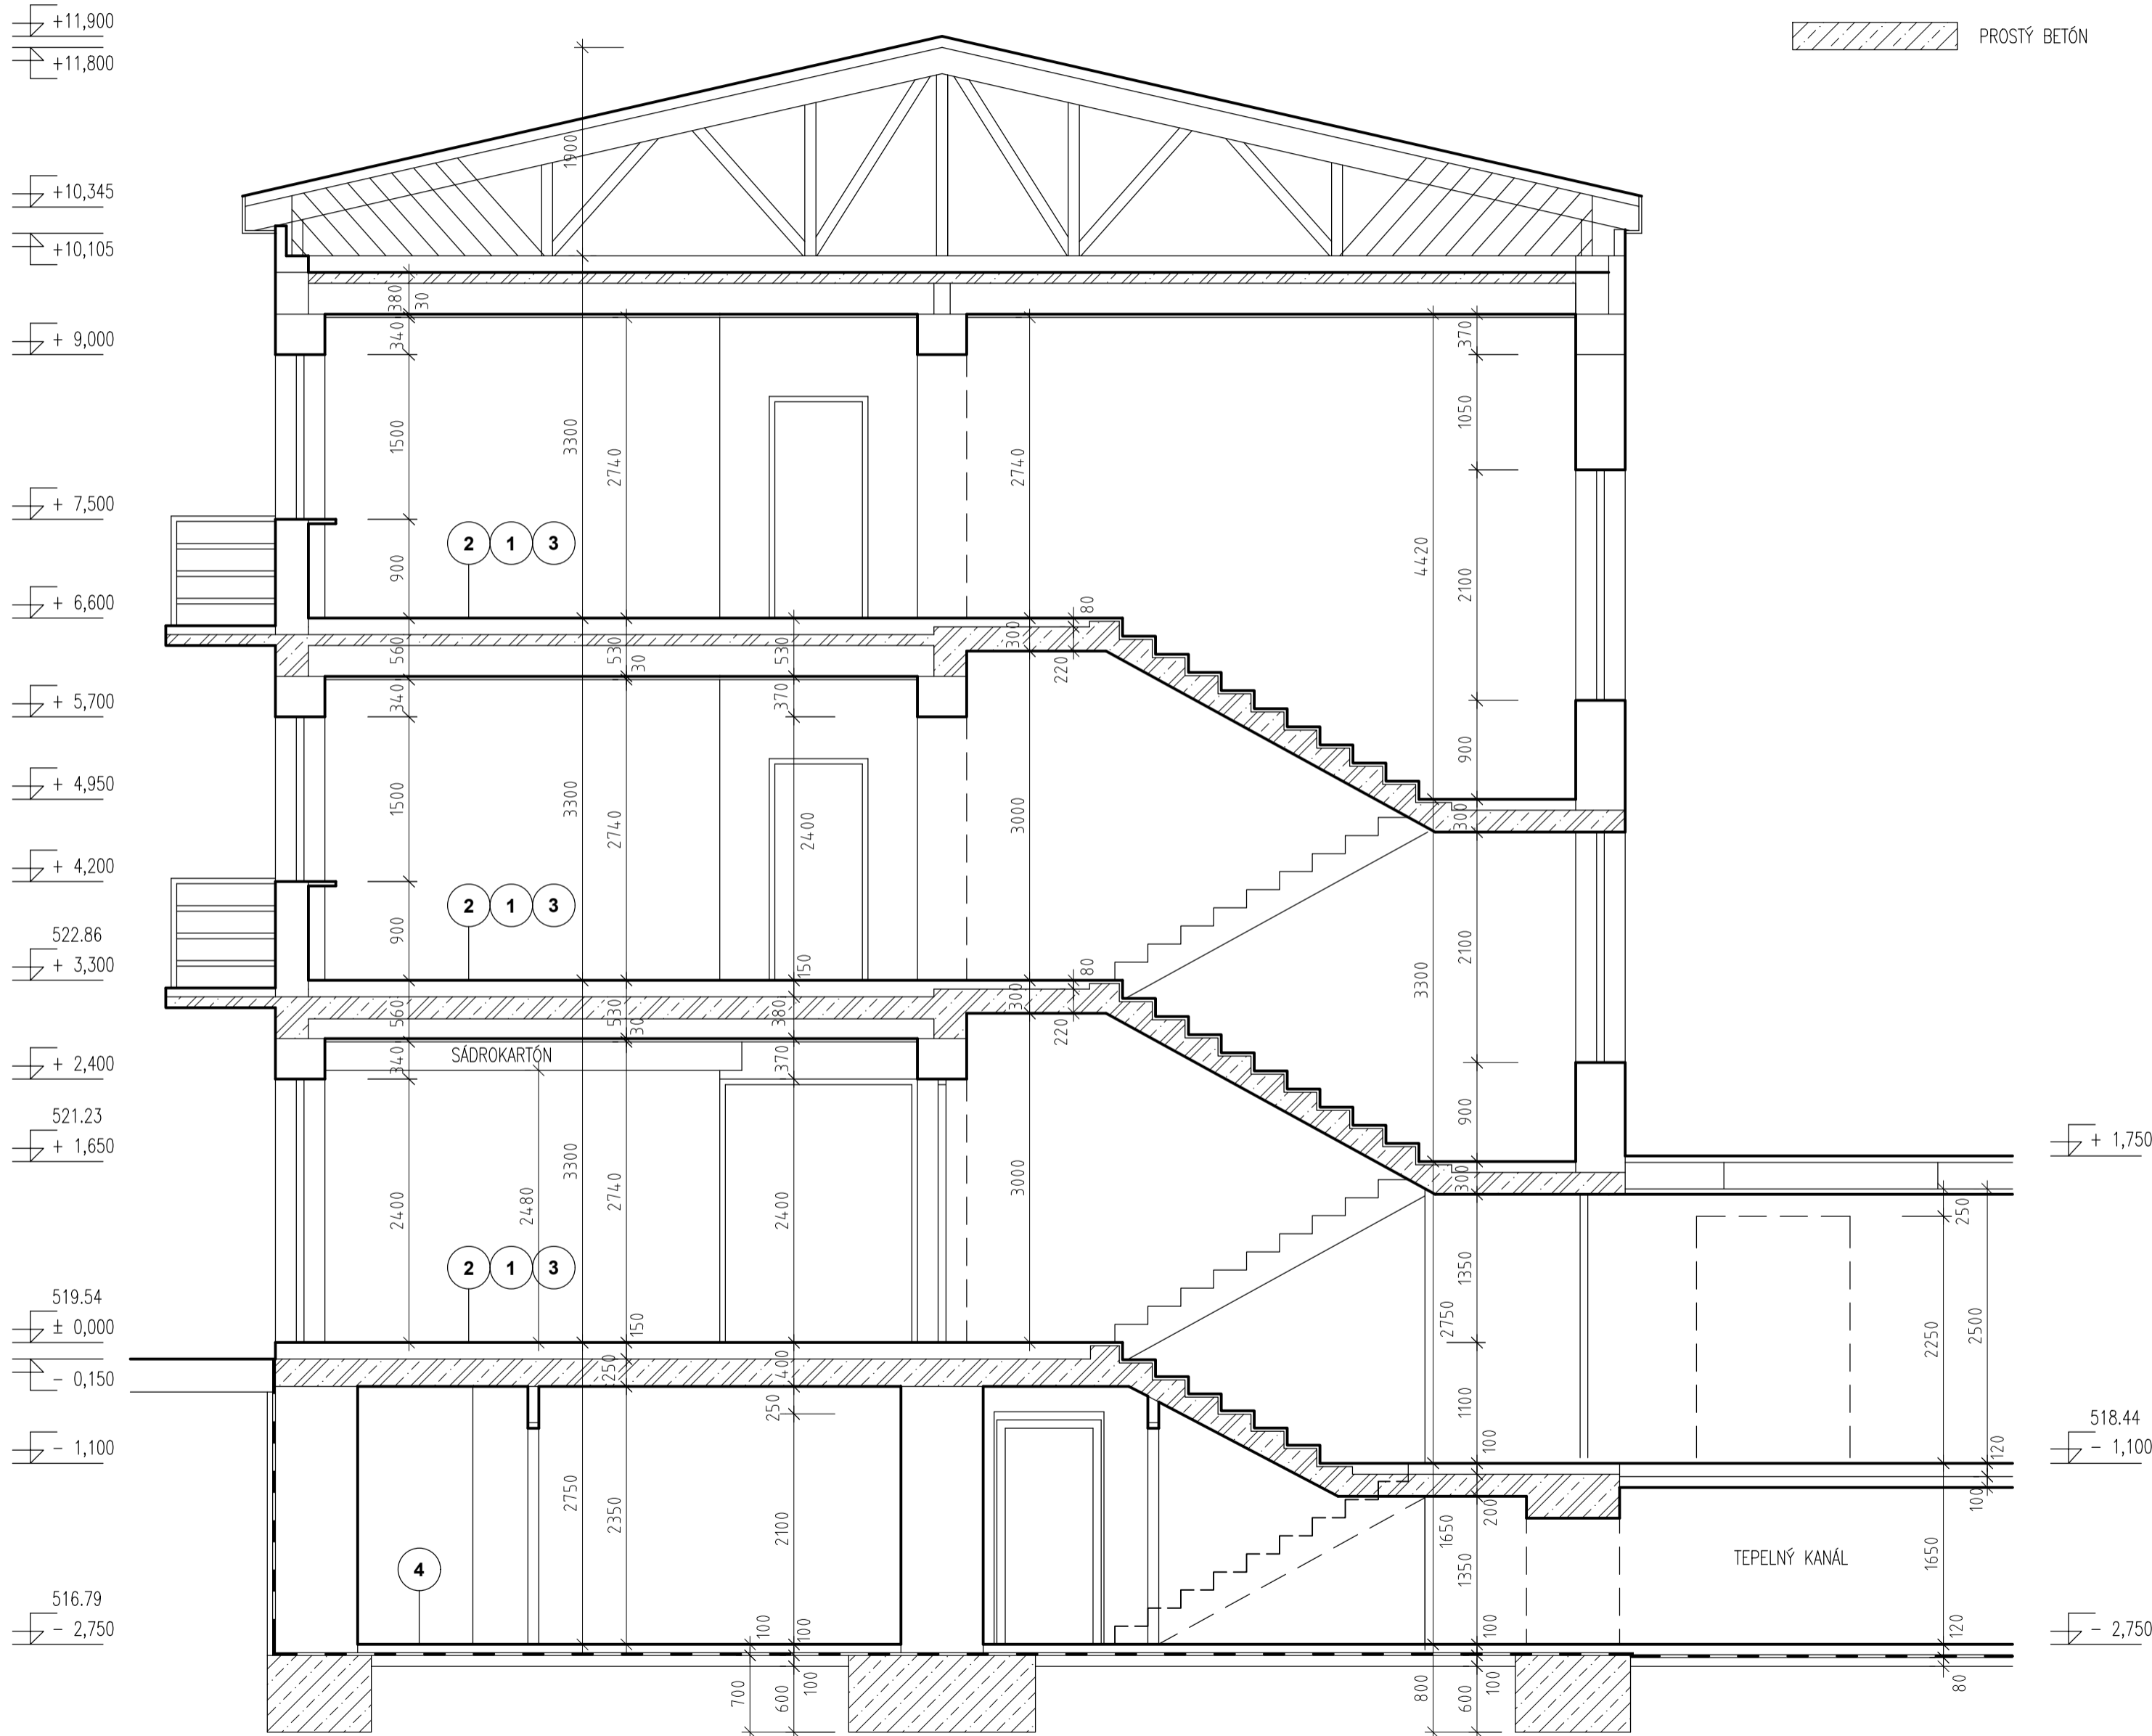


LEGENDA

	PŮVODNÉ KONŠTRUKCIE
	ŽELEZOBETÓN
	PROSTÝ BETÓN

DETAIL STROPU

M 1:10

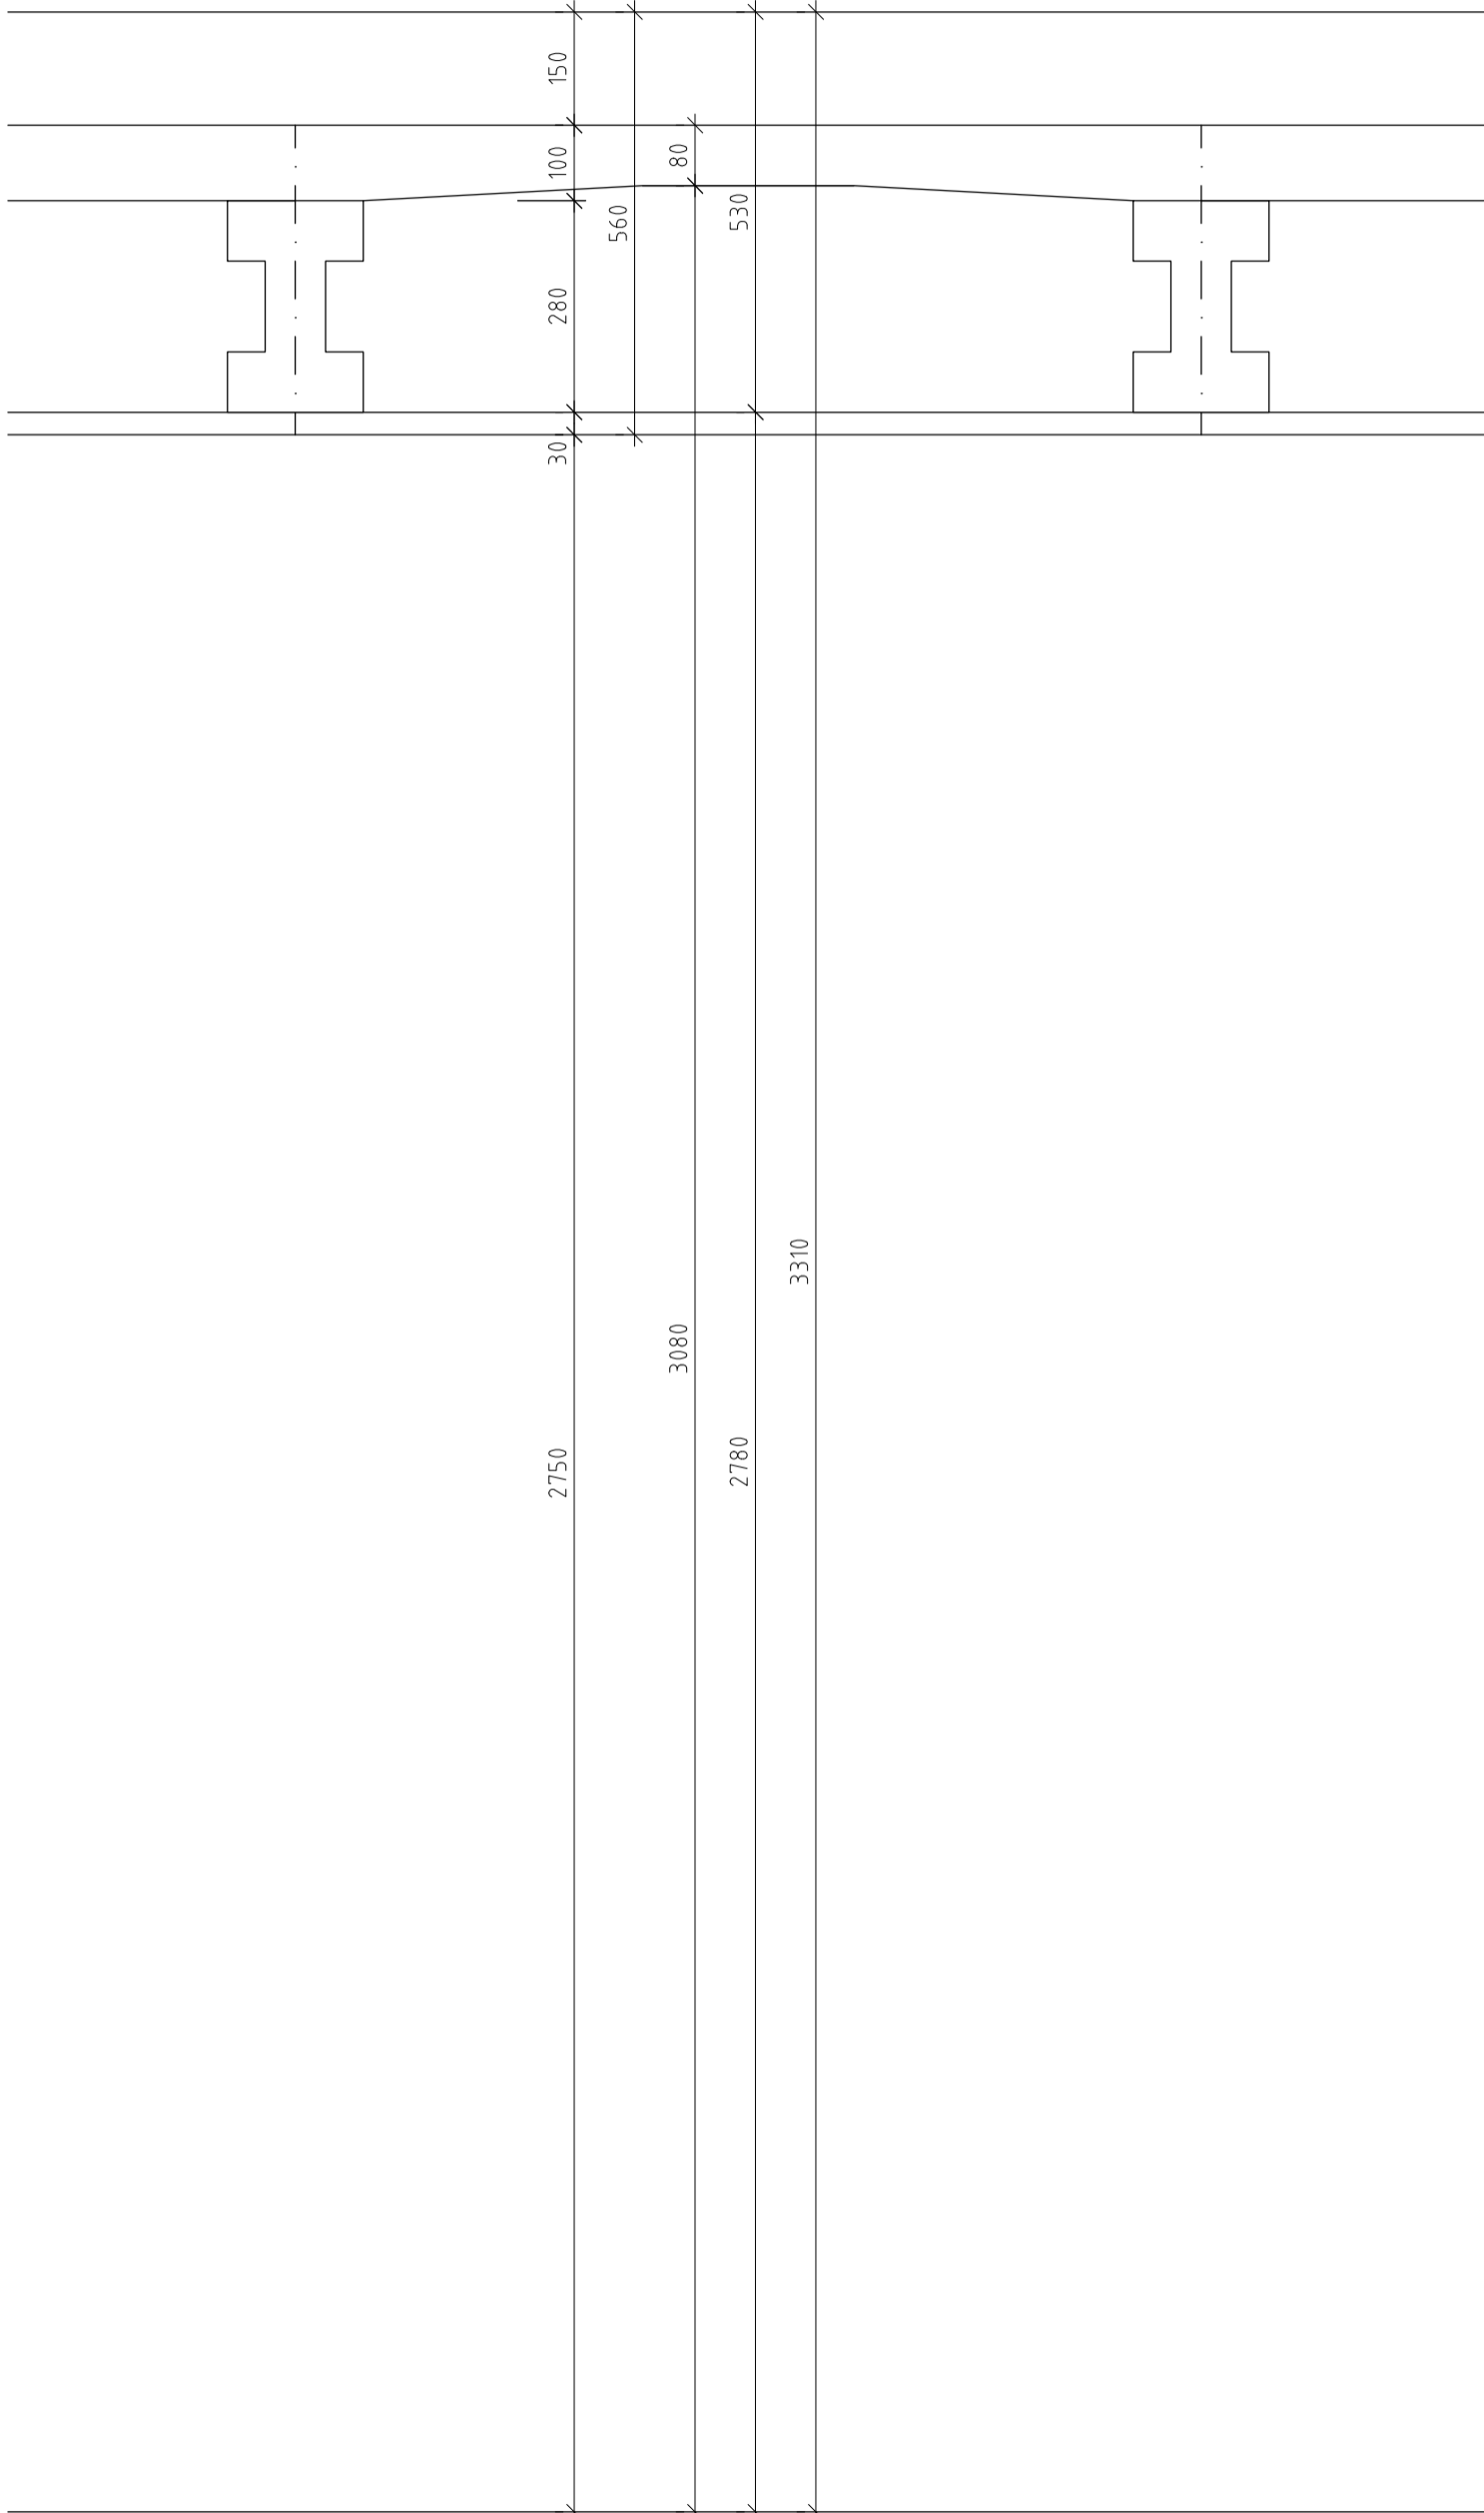

LEGENDA

STRECHA

KRYTINA PLECHOVÁ HLADKÁ	30 mm
SÚVISLÉ DEBNENIE	1970 mm
KLINCOVANÝ VÁŽNIK	150 mm
MEDZERA	100 mm
ARMOVANÁ DOSKA	60 mm
ŽB NOSNÍK ø 1200 mm	280 mm

RÁKOS + OMIETKA 30 mm

PODLAHA NA POSCHODIACH

PODLAHA	150 mm
ARMOVANÁ DOSKA	100 mm
ŽB NOSNÍK ø 1200 mm	280 mm

RÁKOS + OMIETKA 30 mm

PODLAHA NAD SUTERÉNOM

PODLAHA	150 mm
ŽB DOSKA	250 mm

PODLAHA SUTERÉN

CEMENTOVÝ POTER	20 mm
PODKLADNÝ BETÓN	80 mm
IZOLÁCIA	
PODKLADNÝ BETÓN	100 mm

STRECHA+ DREVENÝ PODHLAD

KRYTINA PLECHOVÁ HLADKÁ	30 mm
SÚVISLÉ DEBNENIE	1970 mm
KLINCOVANÝ VÁŽNIK	150 mm
MEDZERA	100 mm
ARMOVANÁ DOSKA	100 mm
VZDUCHOVÁ MEDZERA	195 mm
DREVENÝ HRANOL	60 mm
DREVENÝ ZÁKLOP	25 mm
RÁKOS + OMIETKA	30 mm

PODLAHA	150 mm
ARMOVANÁ DOSKA	100 mm
VZDUCHOVÁ MEDZERA	195 mm
DREVENÝ HRANOL	60 mm
DREVENÝ ZÁKLOP	25 mm
RÁKOS + OMIETKA	30 mm


SKLADBA PODLAHY

1	PARKETY	25,0 mm
	DREVENÉ DOSKY	25,0 mm
	ŠKÝVÁRA, ZÁSYP STAVEBNOU SUŤOU	100,0 mm
		150,0 mm
2	DLAŽBA + POTER	30,0 mm
	BETÓNOVÁ MAZANINA	70,0 mm
	ŠKÝVÁRA, ZÁSYP STAVEBNOU SUŤOU	50,0 mm
		150,0 mm
3	LINOLEUM (PVC)	2,0 mm
	DREVOTRIESKOVÁ DOSKA 3x	68,0 mm
	ŠKÝVÁRA, ZÁSYP STAVEBNOU SUŤOU	80,0 mm
		150,0 mm
4	CEMENTOVÝ POTER	20,0 mm
	PODKLADNÝ BETÓN	80,0 mm

BBSK - NOVÉ VYUŽITIE AREÁLU BÝVALEJ SOŠ
NA ULICI ŠPITÁLSKEJ V BANSKEJ ŠTIAVNICI -
1. ZARIADENIE SOCIÁLNYCH SLUŽIEB

I. STAVBA

zriaďovateľ - stavebník :	objednávateľ :
 BANSKOBYSŤRICKÝ SAMOSPRÁVNÝ KRAJ Námestie SNP 23 974 01 Banská Bystrica, Slovenská Republika	 DOMOV MÁRIE Špitálska 3 969 01 Banská Štiavnica
miesto stavby :	Špitálska 3 969 01 Banská Štiavnica
katastrálne územie :	Banská Štiavnica
stupeň dokumentácie :	dokumentácia na stavebné povolenie s náležitosťami dokumentácie na realizáciu stavby
autorizačne overil :	

hlavný inžinier projektu :	Ing. Vlasta Martinická	zhotoviteľ :
hlavný architekt :	Ing. arch. Norbert Gubka	
autorizačne overil :	Ing. Vlasta Martinická	
vypracoval :	Ing. Vlasta Martinická	
		 BANSKÉ PROJEKTY, s.r.o. Miletičova 23 821 09 Bratislava

diel proj. dok. :	E. DOKUMENTÁCIA STAVEBNÝCH OBJEKTOV	zák. číslo :	1747-507 BP
stavebný objekt :	SO 02.1 ZARIADENIE SOCIÁLNYCH SLUŽIEB	arch. číslo :	BP 34-2-40085
názov výkresu :	REZ 1-1 - SKUTKOVÝ STAV	sada číslo :	
profesia :	stavebná	mierka :	1:50
		formát :	A4
		p. č. výkr. :	7
		dátum :	01/2022