

#### Výpis ocelových prekladov

OP1-HEB220-4600mm, 22ks.....	SPOLU	7235,80kg
OP2-HEB220-2800mm, 4ks.....	SPOLU	800,80kg
OP3-HEB220-3850mm, 2ks.....	SPOLU	500,55kg
OP4-HEB200-1900mm, 2ks.....	SPOLU	232,94kg
OP5-HEB200-2050mm, 6ks.....	SPOLU	753,99kg
OP6-HEB140-1600mm, 6ks.....	SPOLU	323,52kg
OP7-HEB140-1800mm, 16ks.....	SPOLU	970,56kg

#### Legenda materiálov

	ŽELEZOBEŤON
	PROSTÝ BEŤON
	TEHLOVÉ MURIVO
	HUTNENÁ ŠTRKODRVA FR.16-32

#### Vysvetlivky

"EV"-EXISTUJÚCE ŽELEZOBEŤONOVÉ VENCE VYUŽITÉ AKO PREKLADY  
"EP"-EXISTUJÚCE PREKLADY  
"OP"-VLOŽENÉ PREKLADY Z OCELOVÝCH PROFILOV

#### Postup prác pri realizácii ocelových prekladov "OP"

V MIESTE BUDÚCEHO PREKLADU SA Z JEDNEJ STRANY DO STENY RESP. BETÓNOVÉHO VENCÁ VYSEKÁ DRAŽKA, PROFIL DRAŽKY PRE OP1, OP2, OP3 BUDE MAŤ PRIREZ 230/230mm, PRE OP4 A OP5 210/210mm, PRE OP6, OP7 150/150mm. DO DRAŽKY SA VLOŽÍ PREDPISANÝ VALCOVANÝ PROFIL, PRE ZABEZPEČENIE DOKONALÉHO KONTAKTU PREKLADU SO STROPNOU DOSKOU SA PRIESTOR ø500mm VYKLINUJE KLINOVACÍMI PLECHMI (PI.3-100/100mm) ZBYTOK ŠTRBINY SA VYPLNÍ CEMENTOVOU MALTOU M10. PO ZATVRDNUTÍ MALTY SA POSTUP ZOPAKUJE Z DRuheJ STRANY. NÁSLEDNE SA V STENE VÝBORA OTVOR.

Betón: STN EN 206-1-C25/30-XC1 ŽELEZOBEŤON  
STN EN 206-1-C25/30-XC1 PODKLADNÉ BETÓNY

STAVEBNÉ VÝROBKY A MATERIÁLY MÔŽU BYŤ NAHRADENÉ EKIVALENTNÝM VÝROBKOM A MATERIÁLOM S POROVNATEĽNÝMI PARAMETRAMI

názov :

BBSK - NOVÉ VYUŽITIE AREÁLU BÝVALEJ SOŠ  
NA ULICI ŠPÍTÁLSKEJ V BANSKEJ ŠTIAVNICI -  
1. ZARIADENIE SOCIÁLNYCH SLUŽIEB

celok :

I. STAVBA

zriaďovateľ - stavebník :

BANSKOBYSTRICKÝ SAMOSPRAVNÝ KRAJ  
Námestie SNP 23  
974 01 Banská Bystrica, Slovenská Republika

objednávateľ :

DOMOV MÁRIE  
Špítalska 3  
969 01 Banská Štiavnica

miesto stavby :

Špítalska 3  
969 01 Banská Štiavnica

autorizačné overil :

katastrálne územie :

Banská Štiavnica

stupeň dokumentácie :

dokumentácia na stavebné povolenie s náležitosťami  
dokumentácia na realizáciu stavby

hlavný inžinier projektu :

Ing. Vlasta Martinická

zhotoviteľ :

BANSKÉ PROJEKTY, s.r.o.

hlavný architekt :

Ing. arch. Norbert Gubka

arch. číslo :

BP 34-2-40334

autorizačné overil :

Ing. Jozef Kršák

vypracoval :

Ing. Jozef Kršák

diel proj. dok. :

E. DOKUMENTÁCIA STAVEBNÝCH OBJEKTŮV

zák. číslo :

1747-507 BP

stavebný objekt :

SO 02.1 ZARIADENIE SOCIÁLNYCH SLUŽIEB

sada číslo :

BP 34-2-40334

názov výkresu :

TVAR NA KÓTE -0,100

profesia :

statika

miarka :

M1:50, 1:25

formát :


12A4

p. č. výkr. :


3

dátum :


01/2022

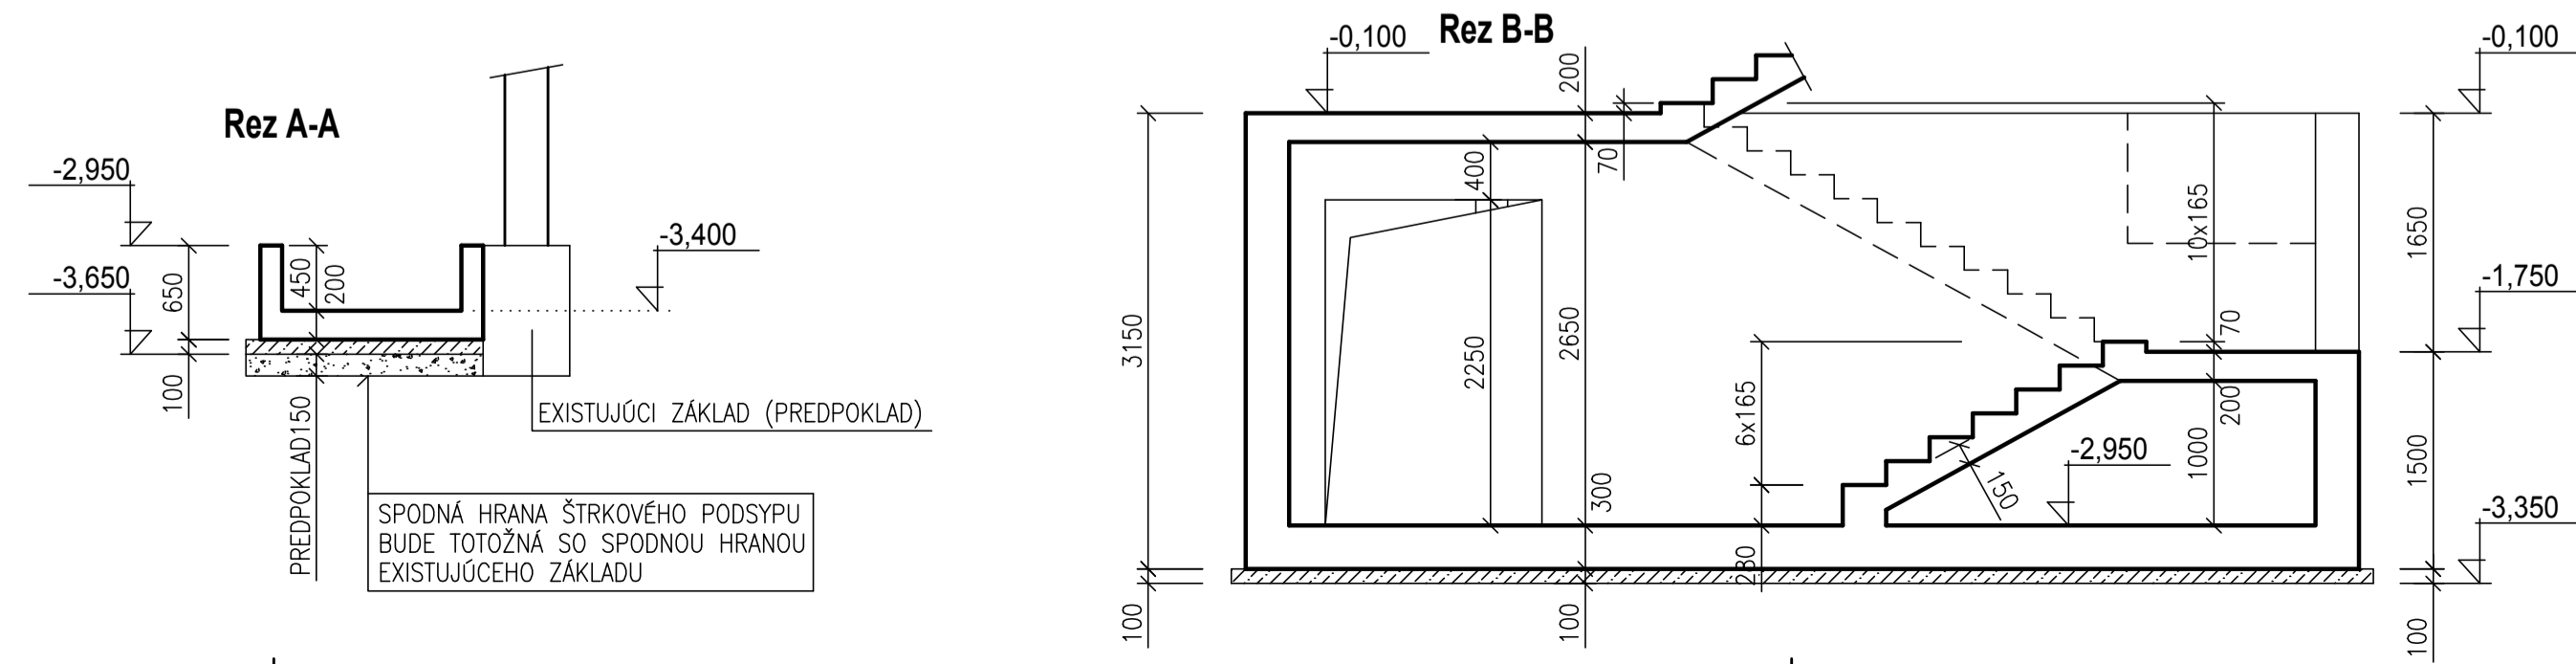

Preklady OP1, OP2, OP3  
M1:25

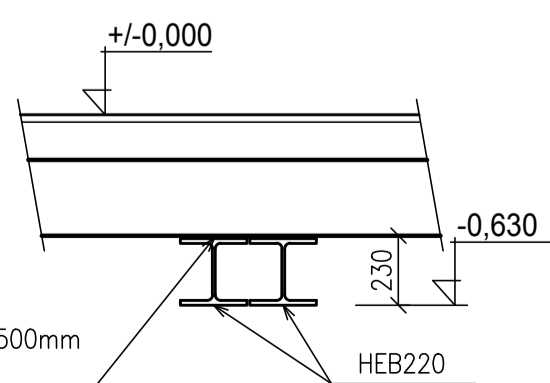

Preklady OP4, OP5  
M1:25

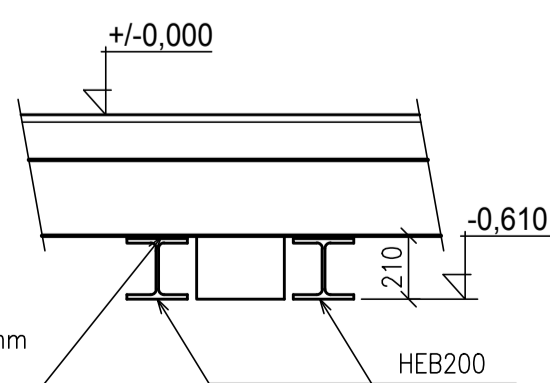

Preklady OP6, OP7  
M1:25

