




VETRANIE KOTOLNE - ODVOD VZDUCHU

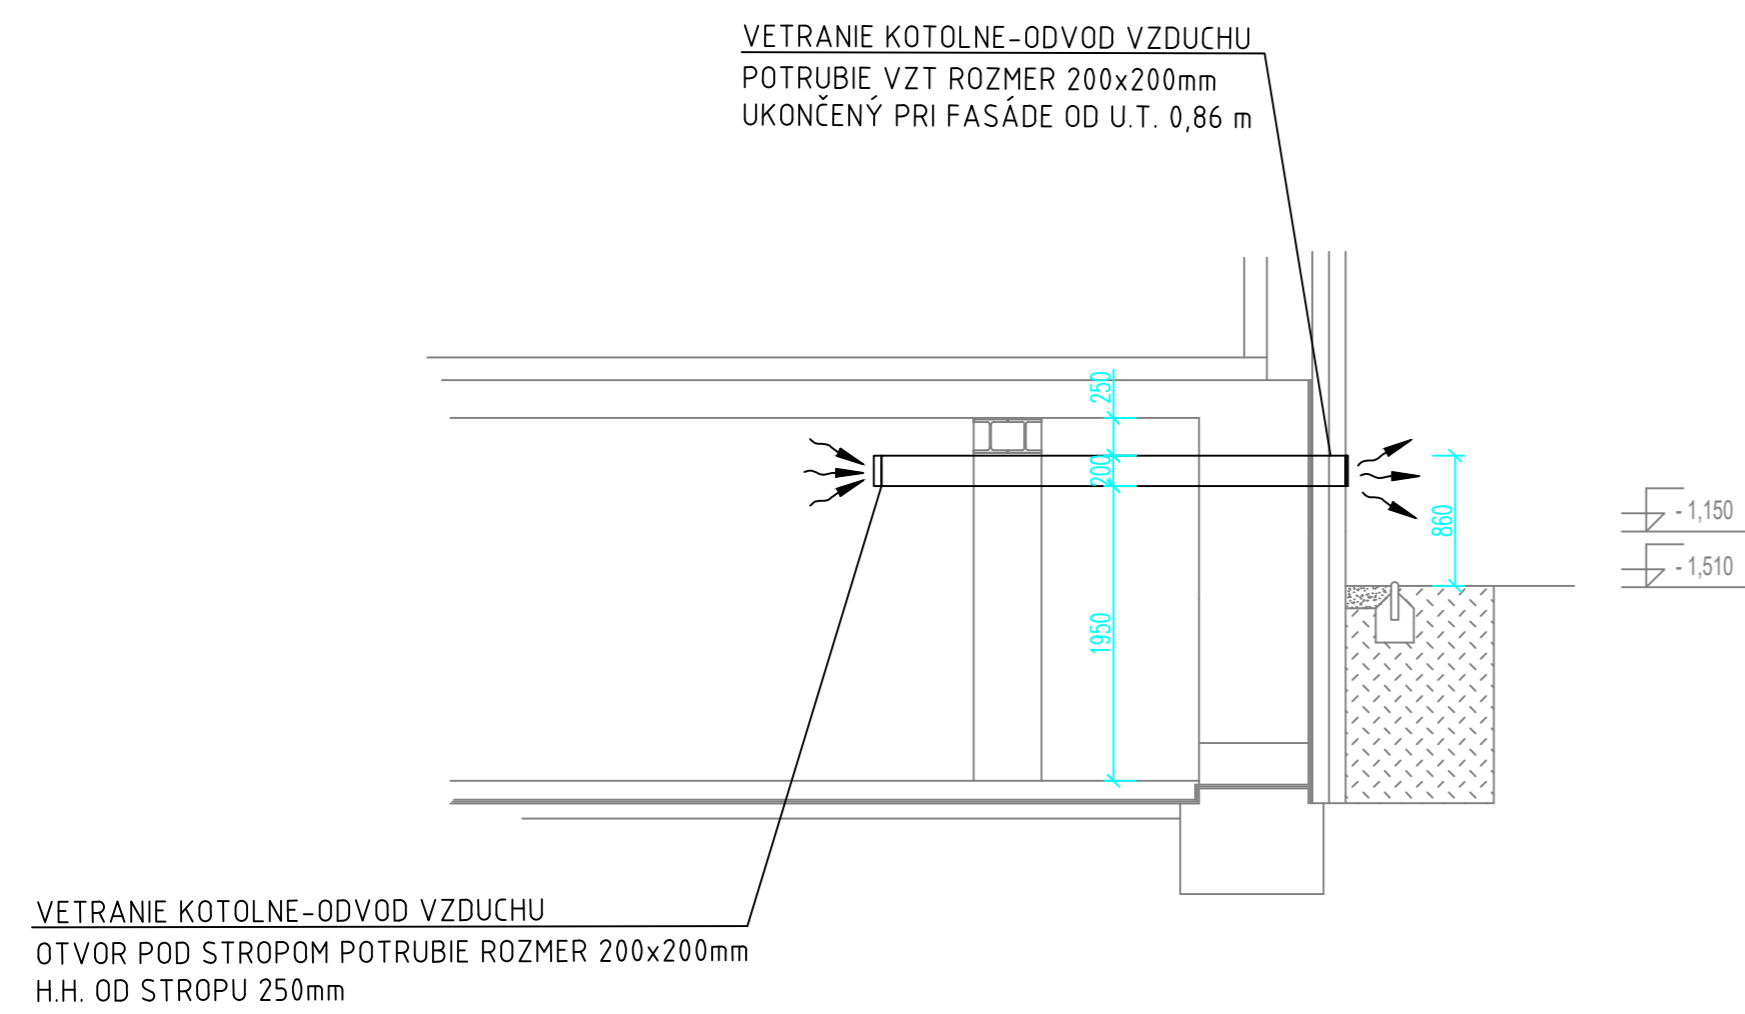

VETRANIE KOTOLNE - PRÍVOD VZDUCHU

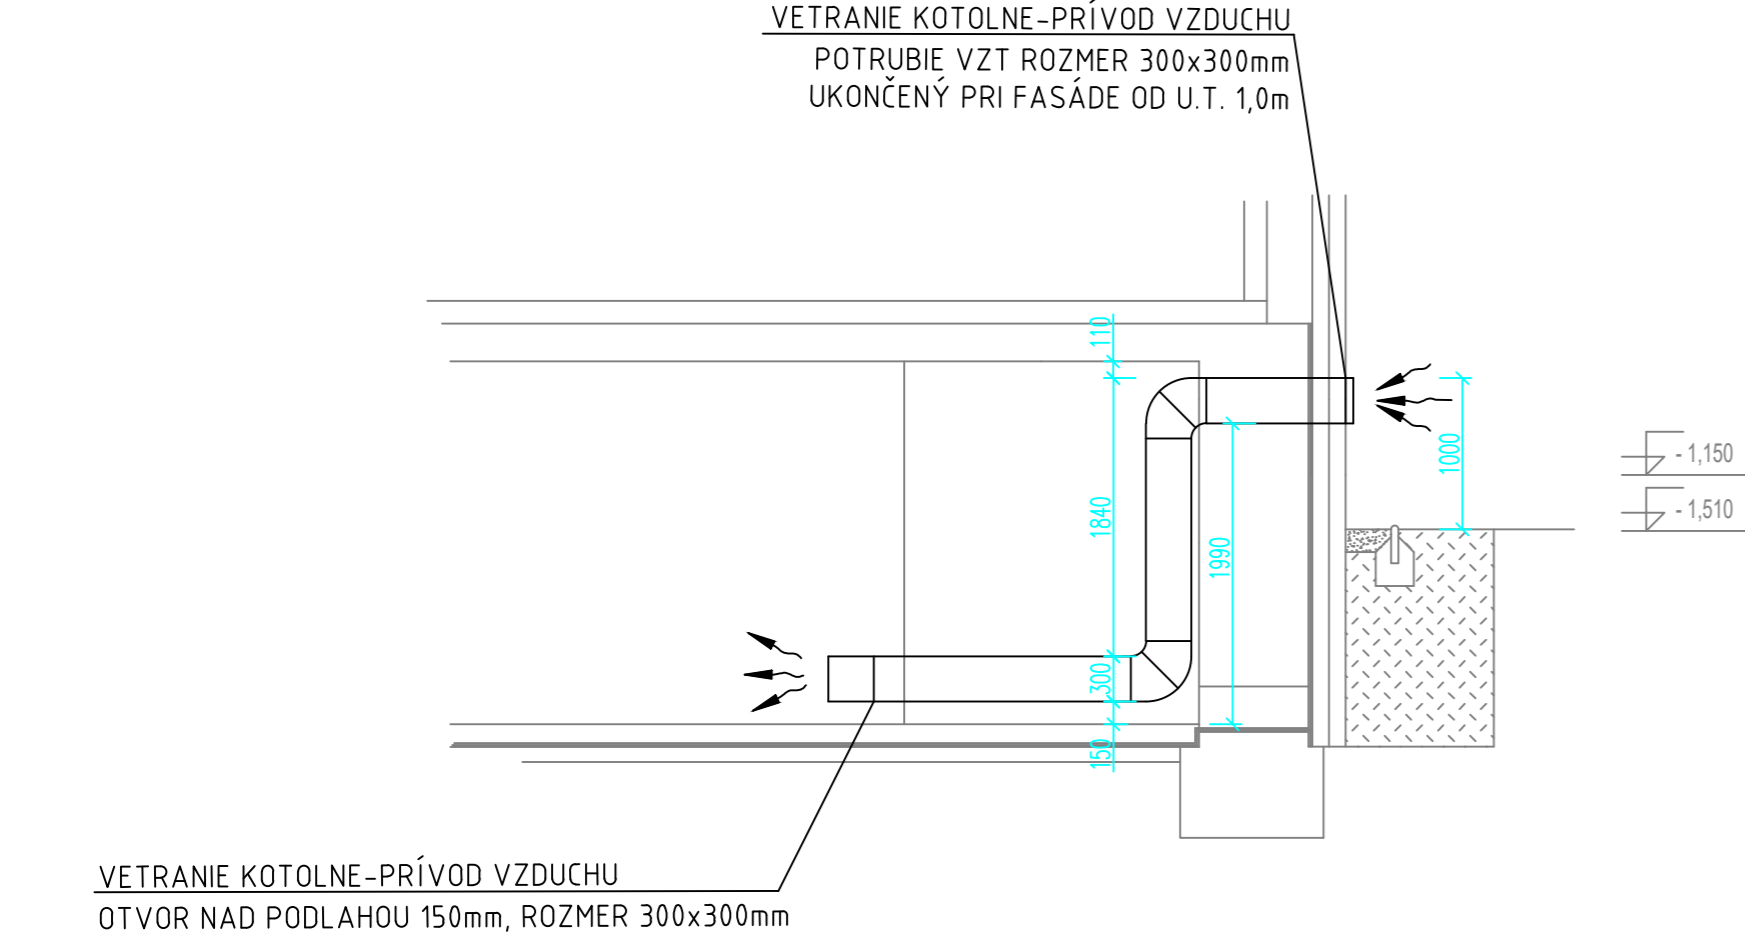

REZ KOMÍNOM

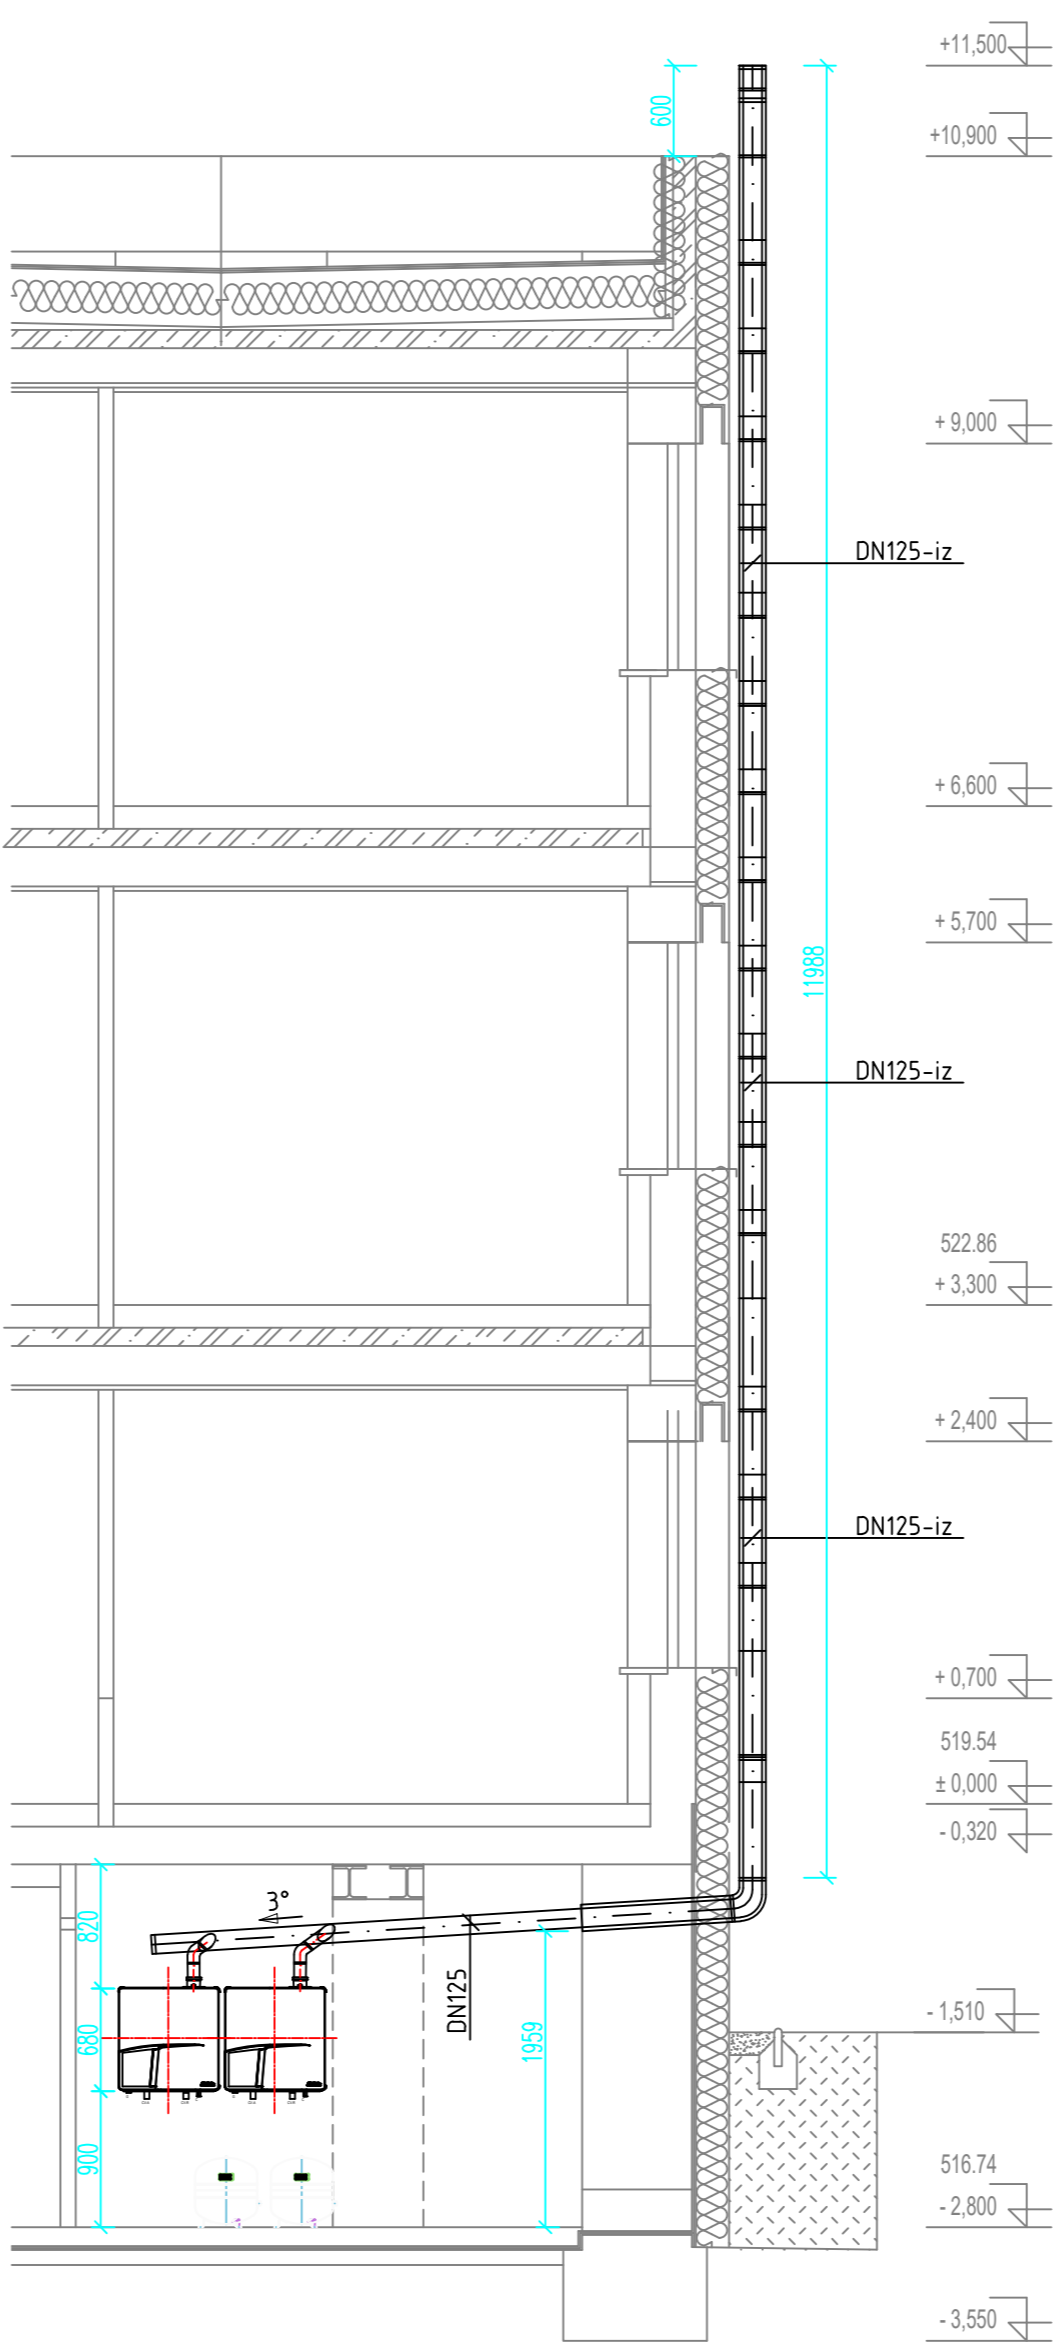

POZNÁMKY

Stavebné výrobky a materiály môžu byť nahradené ekvivalentným výrobkom a materiálom s porovnateľnými parametrami.  
Výrobky, materiály a zariadenia technického vybavenia budovy môžu byť nahradené ekvivalentným výrobkom a materiálom s porovnateľnými parametrami.  
Stroje a zariadenia môžu byť nahradené ekvivalentným výrobkom a materiálom s porovnateľnými parametrami.  
Technologické vybavenie a komponenty môže byť nahradené ekvivalentným výrobkom a materiálom s porovnateľnými parametrami.



názov :

BBSK - NOVÉ VYUŽITIE AREÁLU BÝVALEJ SOŠ  
NA ULICI ŠPITÁLSKEJ V BANSKEJ ŠTIAVNICI -  
1. ZARIADENIE SOCIÁLNYCH SLUŽIEB

celok :

I. STAVBA

zriaďovateľ - stavebník :	objednávateľ :
 BANSKOBYSŤRICKÝ SAMOSPRÁVNÝ KRAJ Námestie SNP 23 974 01 Banská Bystrica, Slovenská Republika	 DOMOV MÁRIE Špitálska 3 969 01 Banská Štiavnica
miesto stavby :	Špitálska 3 969 01 Banská Štiavnica
katastrálne územie :	Banská Štiavnica
stupeň dokumentácie :	dokumentácia na stavebné povolenie s náležitostami dokumentácie na realizáciu stavby
autorizačne overil :	

hlavný inžinier projektu :	Ing. Vlasta Martinická	zhotoviteľ :
hlavný architekt :	Ing. arch. Norbert Gubka	 BANSKÉ PROJEKTY, s.r.o. Miletičova 23 821 09 Bratislava
autorizačne overil :	Ing. Norbert Jókay	
vypracoval :	Ing. Samuel Fila	

diel proj. dok. :	E. DOKUMENTÁCIA STAVEBNÝCH OBJEKTOV	zák. číslo :	1747-507 BP
stavebný objekt :	SO 02.1 ZARIADENIE SOCIÁLNYCH SLUŽIEB	arch. číslo :	39-2-40280
názov výkresu :	SCHÉMA ODVODU SPALÍN, VETRANIE KOTOLNE	sada číslo :	
profesia :	vykurovanie - kotolňa	mierka :	1:50
		formát :	6x44
		p. č. výkr. :	3
		dátum :	11/2021