




REZ I - I - BÚRACIE PRÁCE

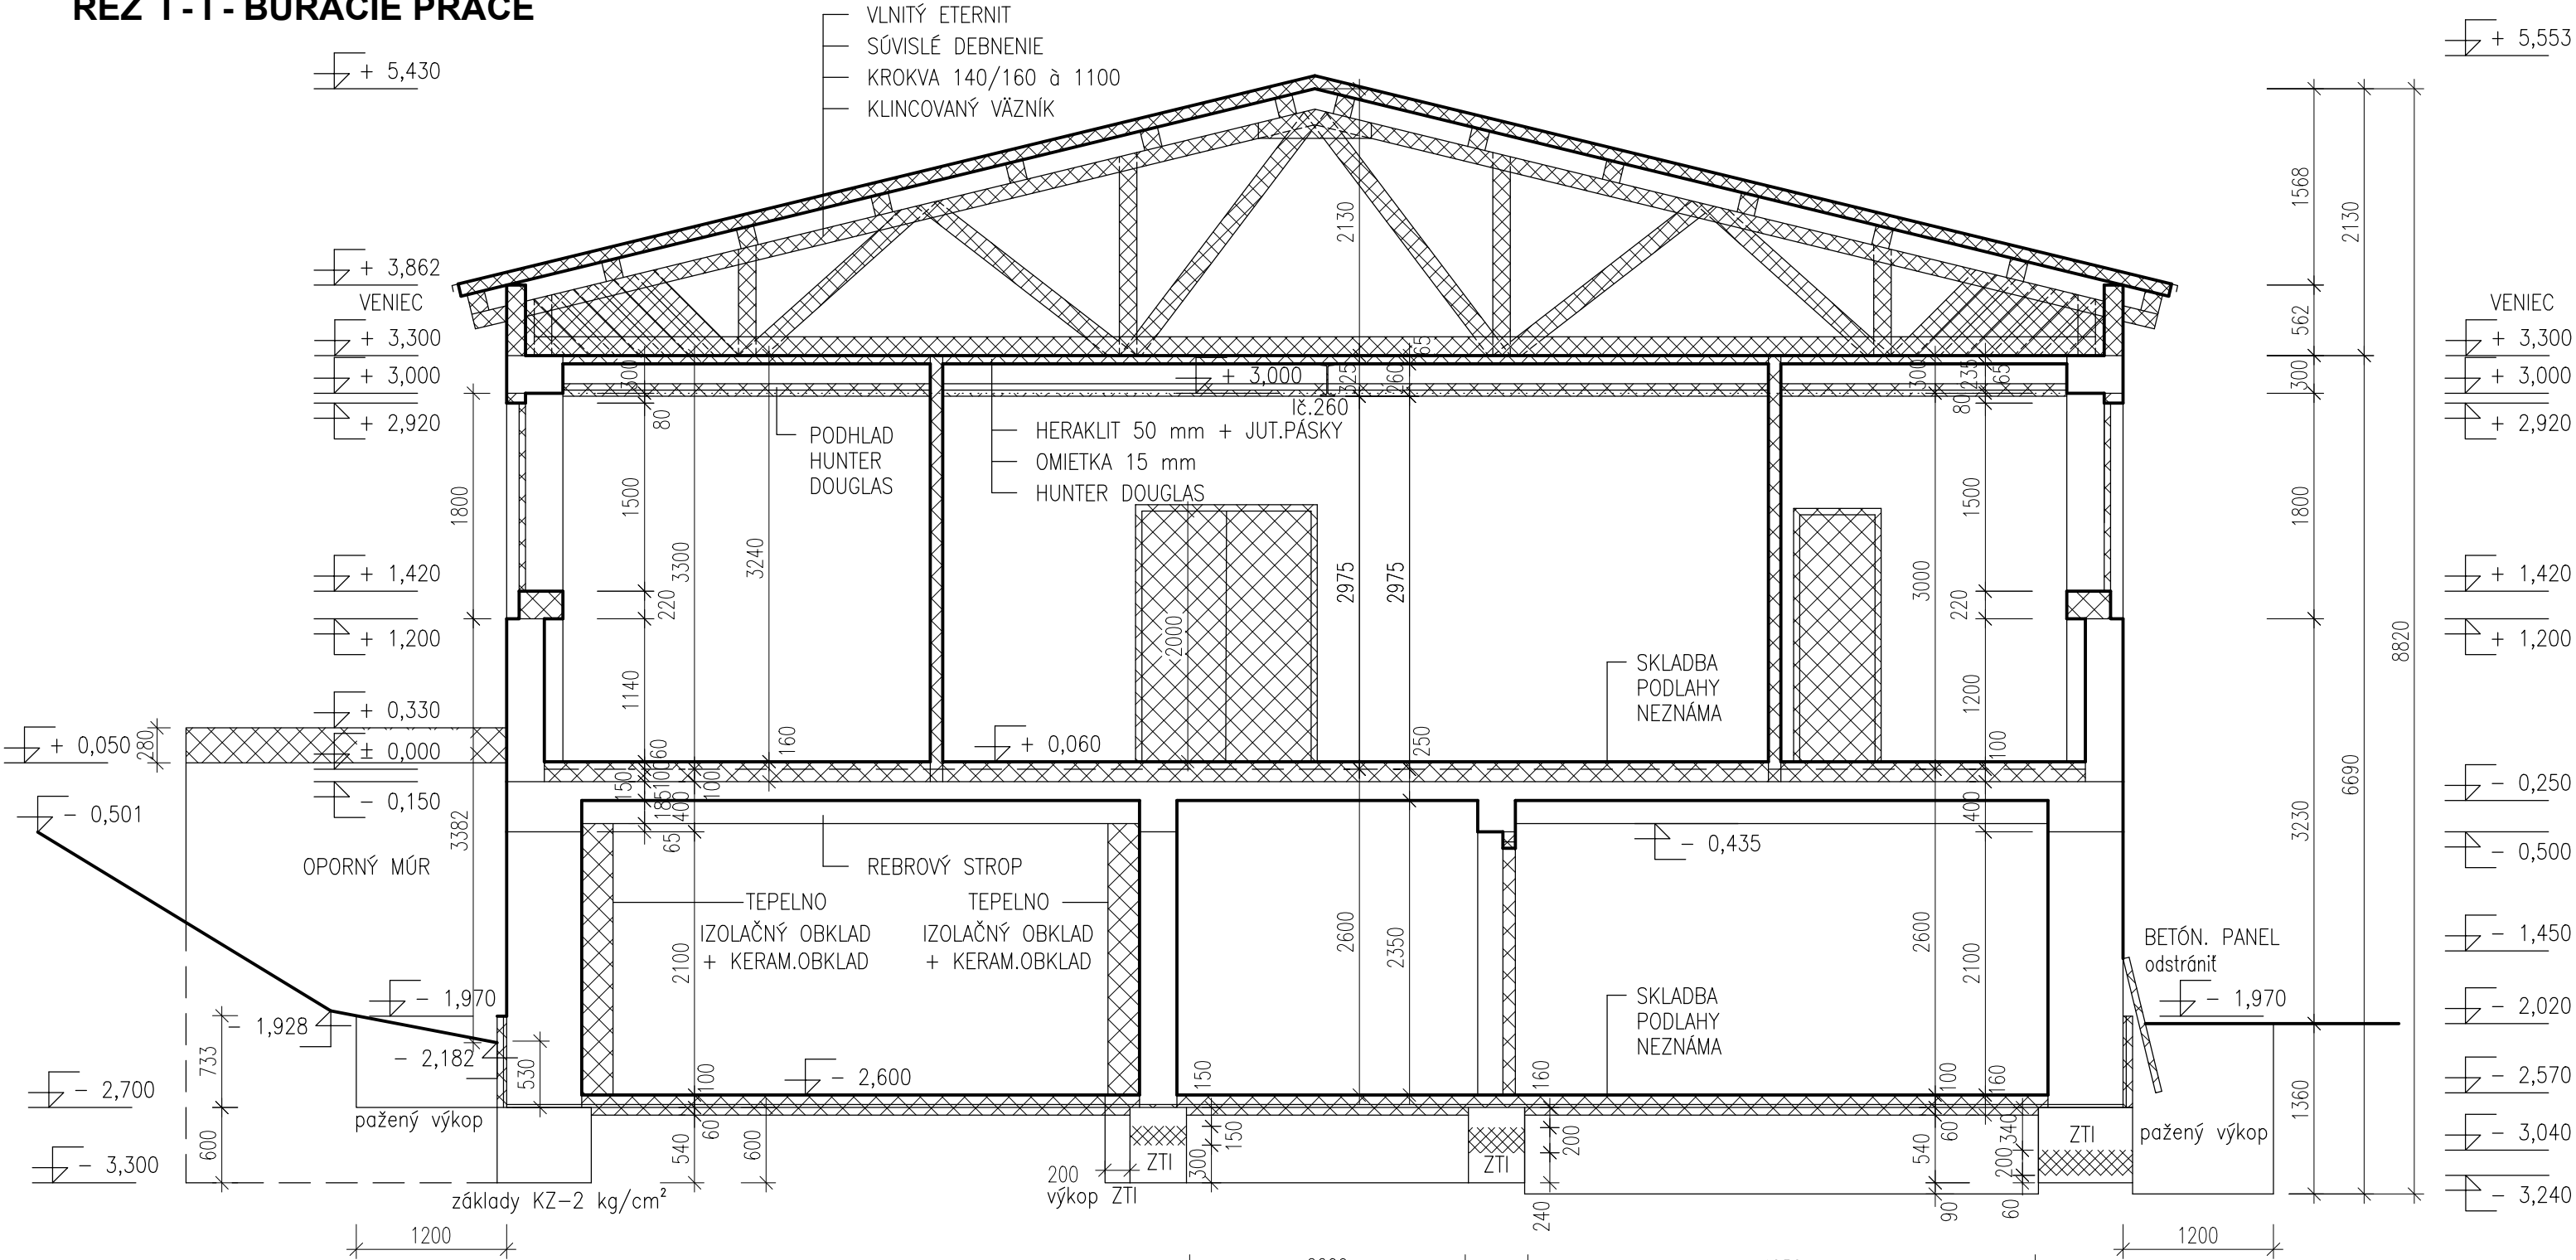


REZ I - I - SKUTKOVÝ STAV

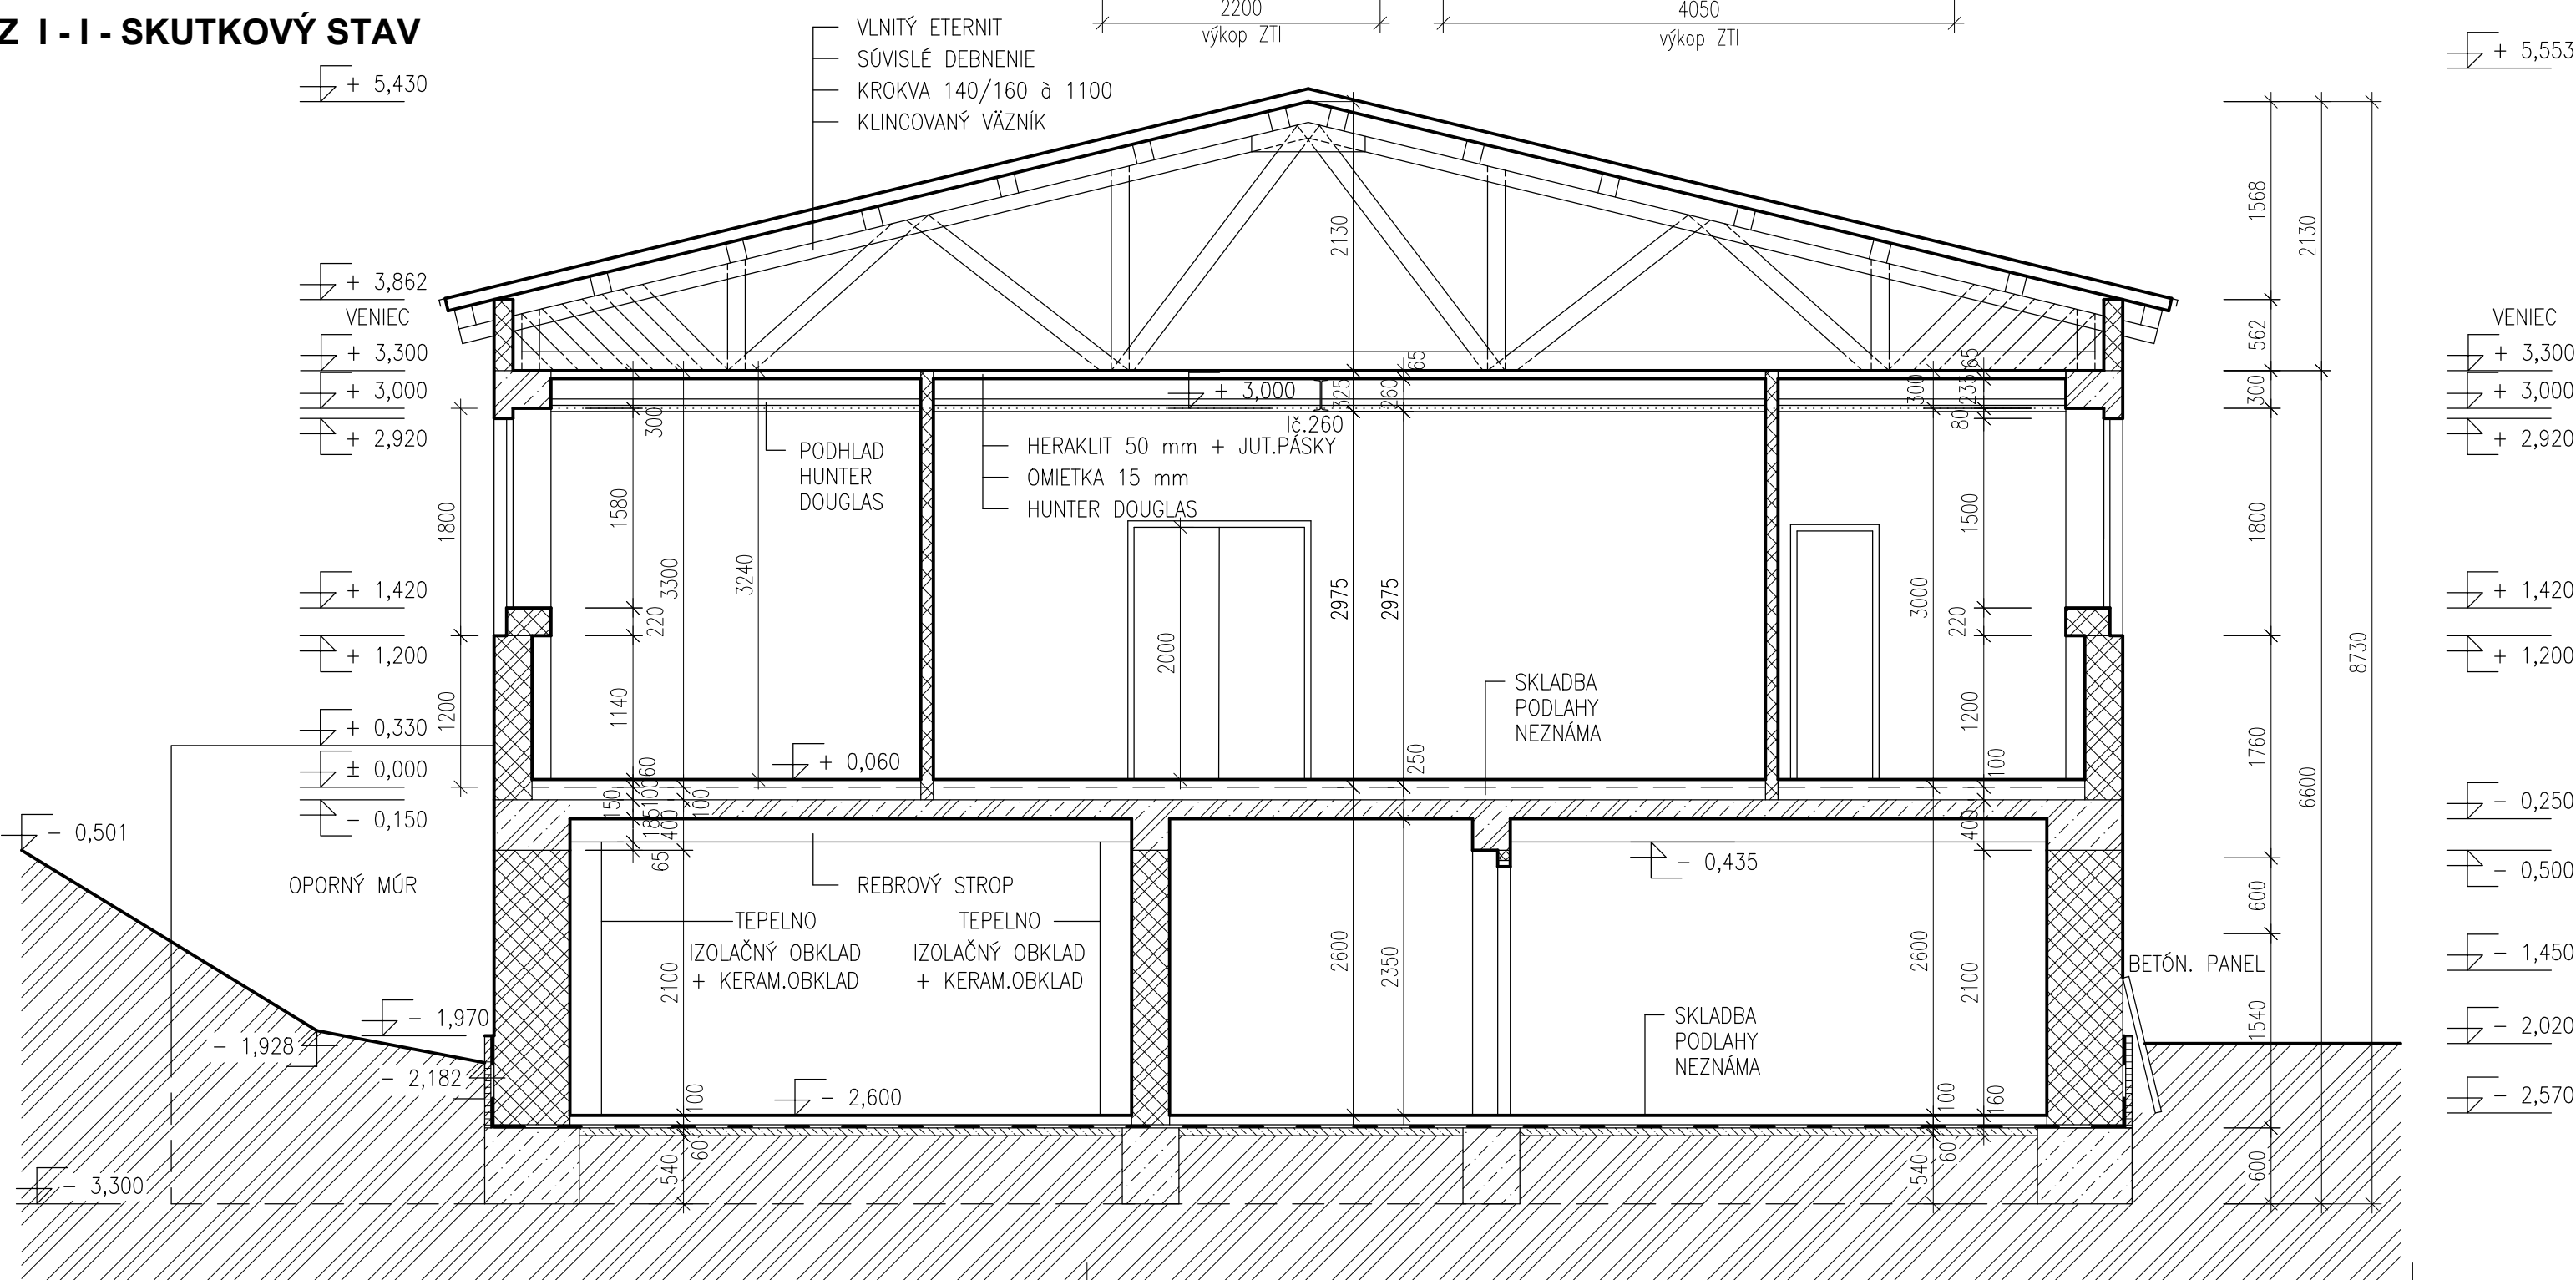

LEGENDA - BÚRACIE PRÁCE

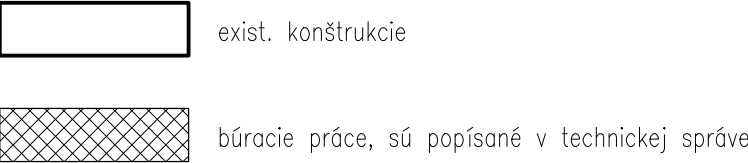

LEGENDA - SKUTKOVÝ STAV

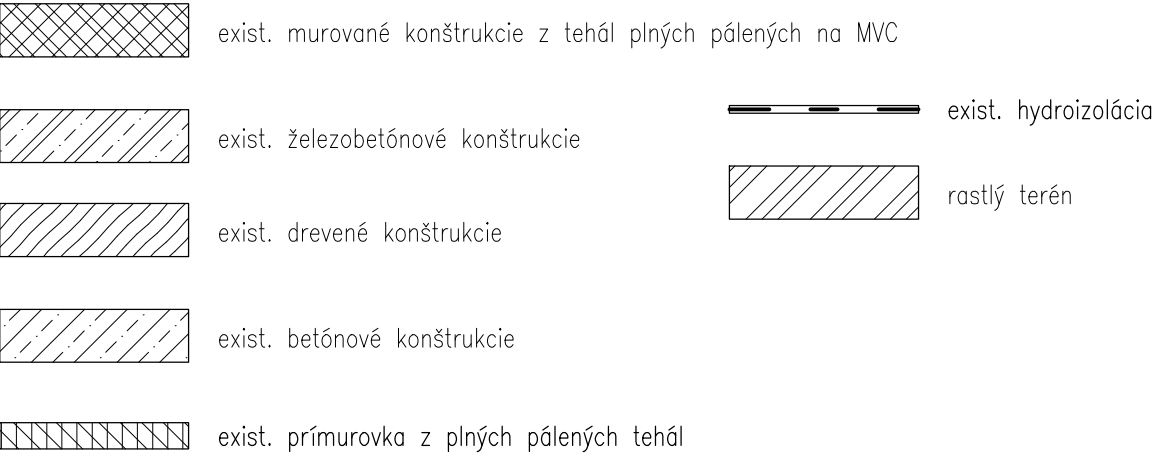

názov :

BBSK - NOVÉ VYUŽITIE AREÁLU BÝVALEJ SOŠ
 NA ULICI ŠPITÁLSKEJ V BANSKEJ ŠTIAVNICI -
 1. ZARIADENIE SOCIÁLNYCH SLUŽIEB

celok :

I. STAVBA

zriaďovateľ - stavebník :

BANSKOBYSTRICKÝ SAMOSPRÁVNÝ KRAJ
 Námestie SNP 23
 974 01 Banská Bystrica, Slovenská Republika

 objednávatel :

DOMOV MÁRIE
 Špitálska 3
 969 01 Banská Štiavnica

 miesto stavby :

Špitálska 3
 969 01 Banská Štiavnica

 katastrálne územie :

Banská Štiavnica

 stupeň dokumentácie :

dokumentácia na stavebné povolenie s náležitostami
 dokumentácie na realizáciu stavby

 autorizácie overil :

hlavný inžinier projektu :
 Ing. Vlasta Martinická
 zhotoviteľ :
 BANSKÉ PROJEKTY, s.r.o.
 Miletičova 23
 821 09 Bratislava
 hlavný architekt :
 Ing. arch. Norbert Gubka
 autorizácie overil :
 Ing. Vlasta Martinická
 vypracoval :
 Ing. Miloš Bednárík
 diel proj. dok. :
 E. DOKUMENTÁCIA STAVEBNÝCH OBJEKTOV
 SO 03 PREVÁDZKOVÉ ZARIADENIE
 stavebný objekt :
 REZ I - I - SKUTKOVÝ STAV, BÚRACIE PRÁCE
 názov výkresu :
 stavebná
 profesia :
 mierka : 1:50
 formát : 6A4
 p. č. výkr. : 15
 dátum : 01/2022
 zák. číslo : 1747-507 BP
 arch. číslo : BP 34-2-40021
 sada číslo :