

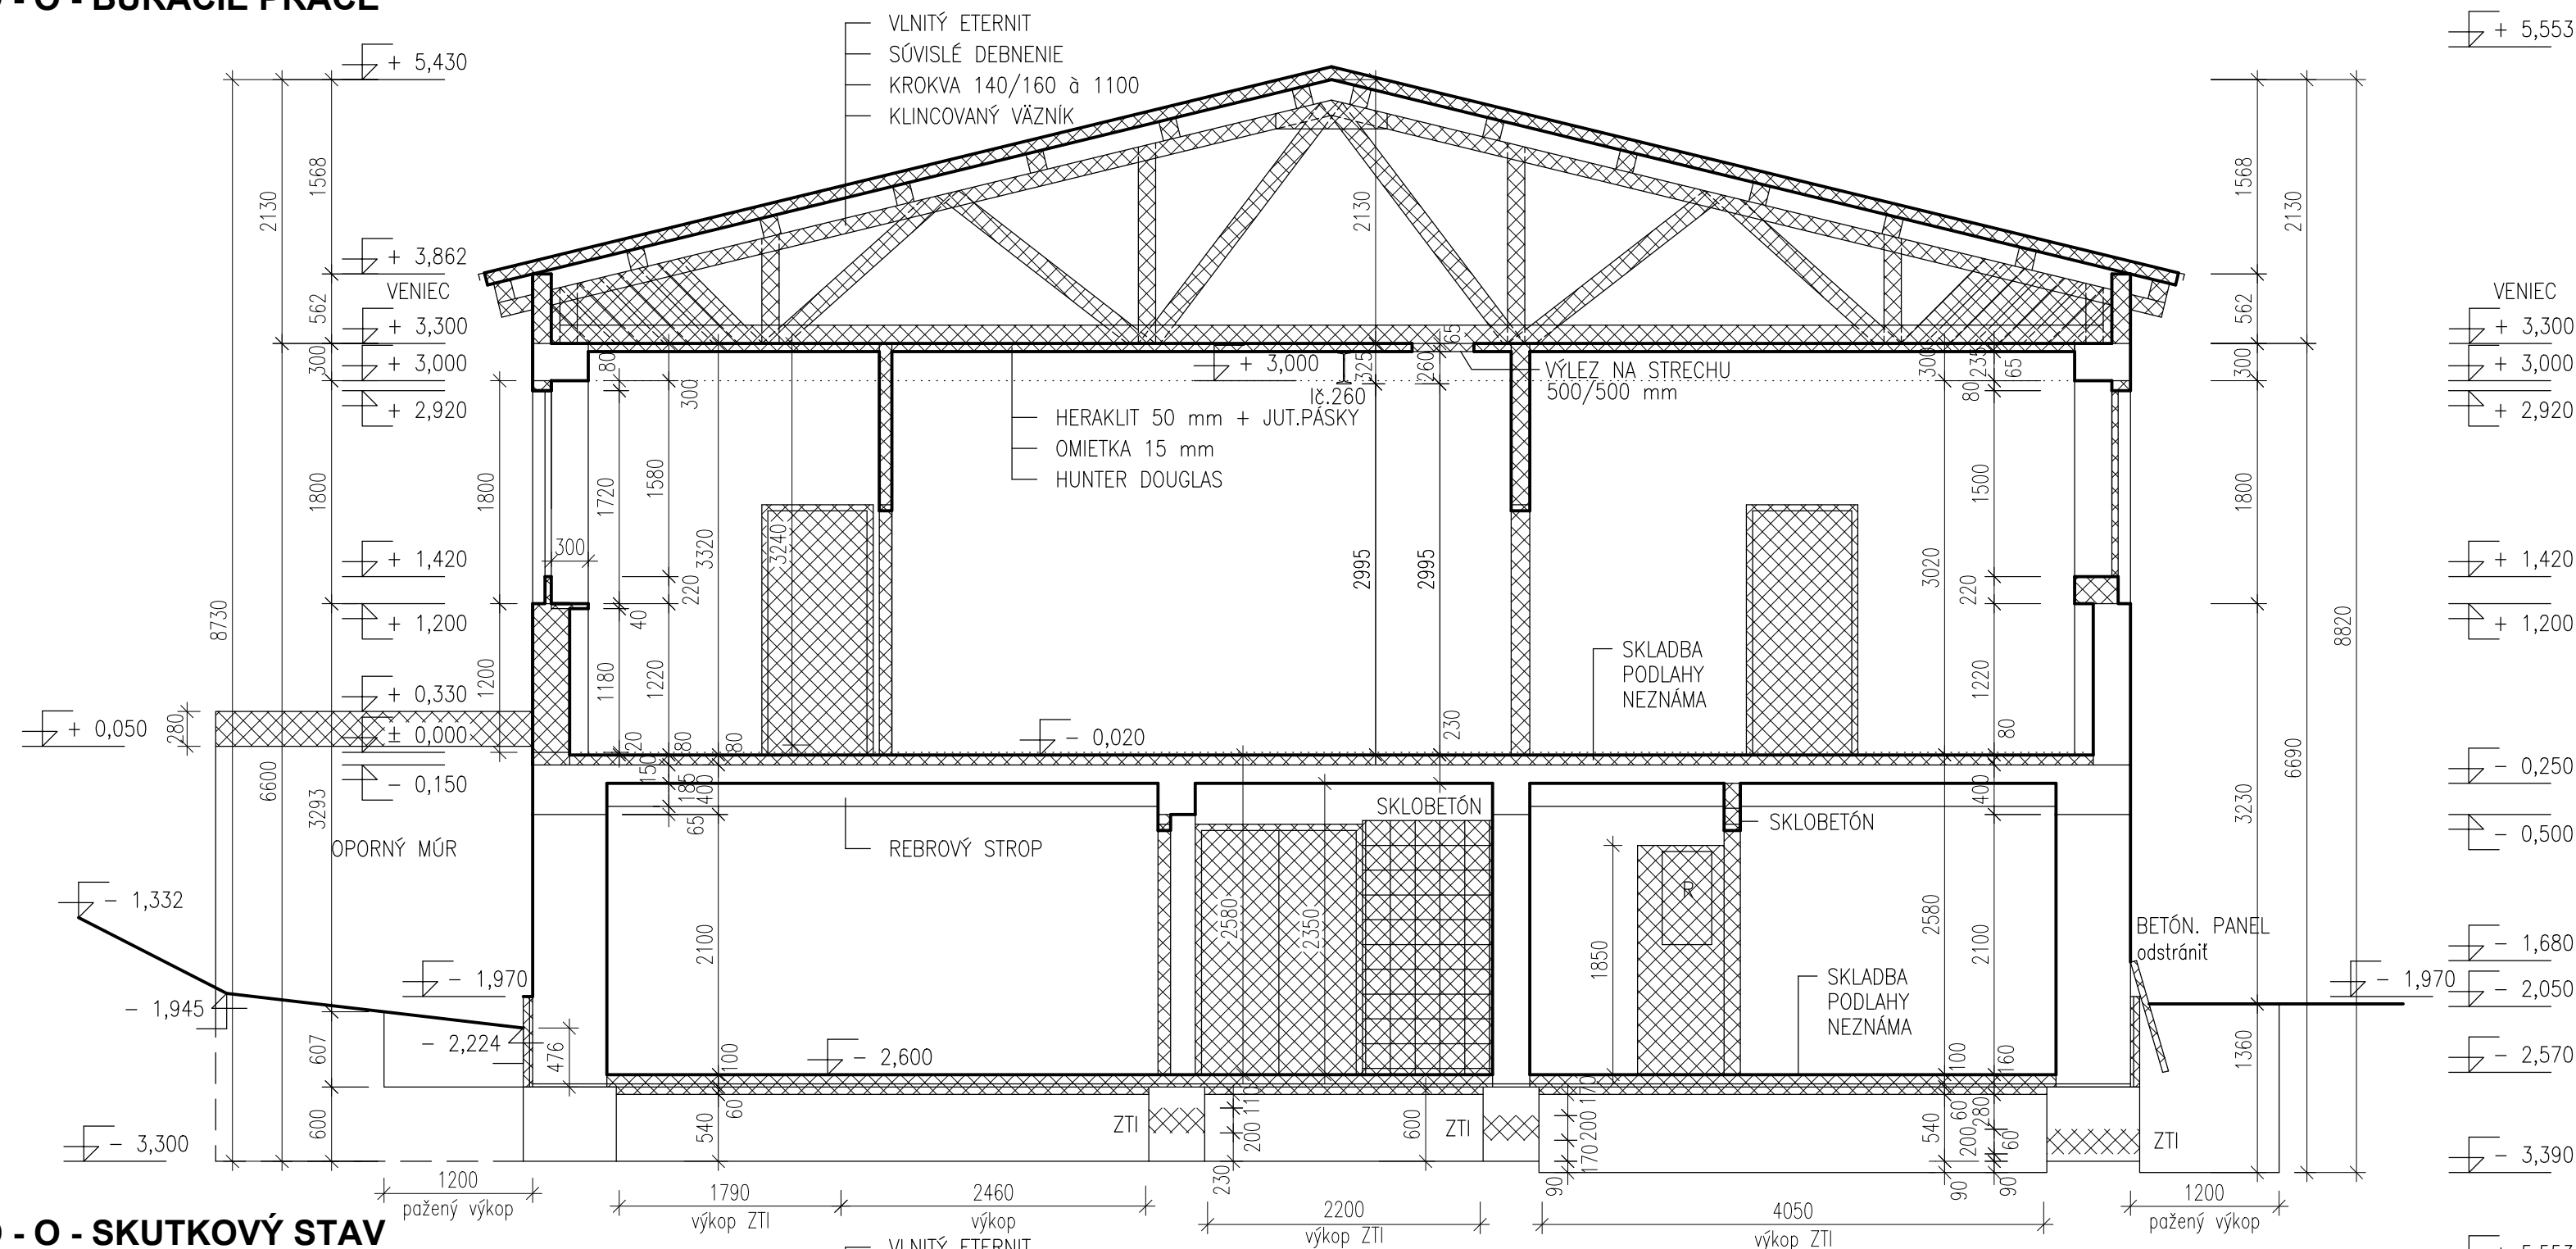


REZ O - O - BÚRACIE PRÁCE


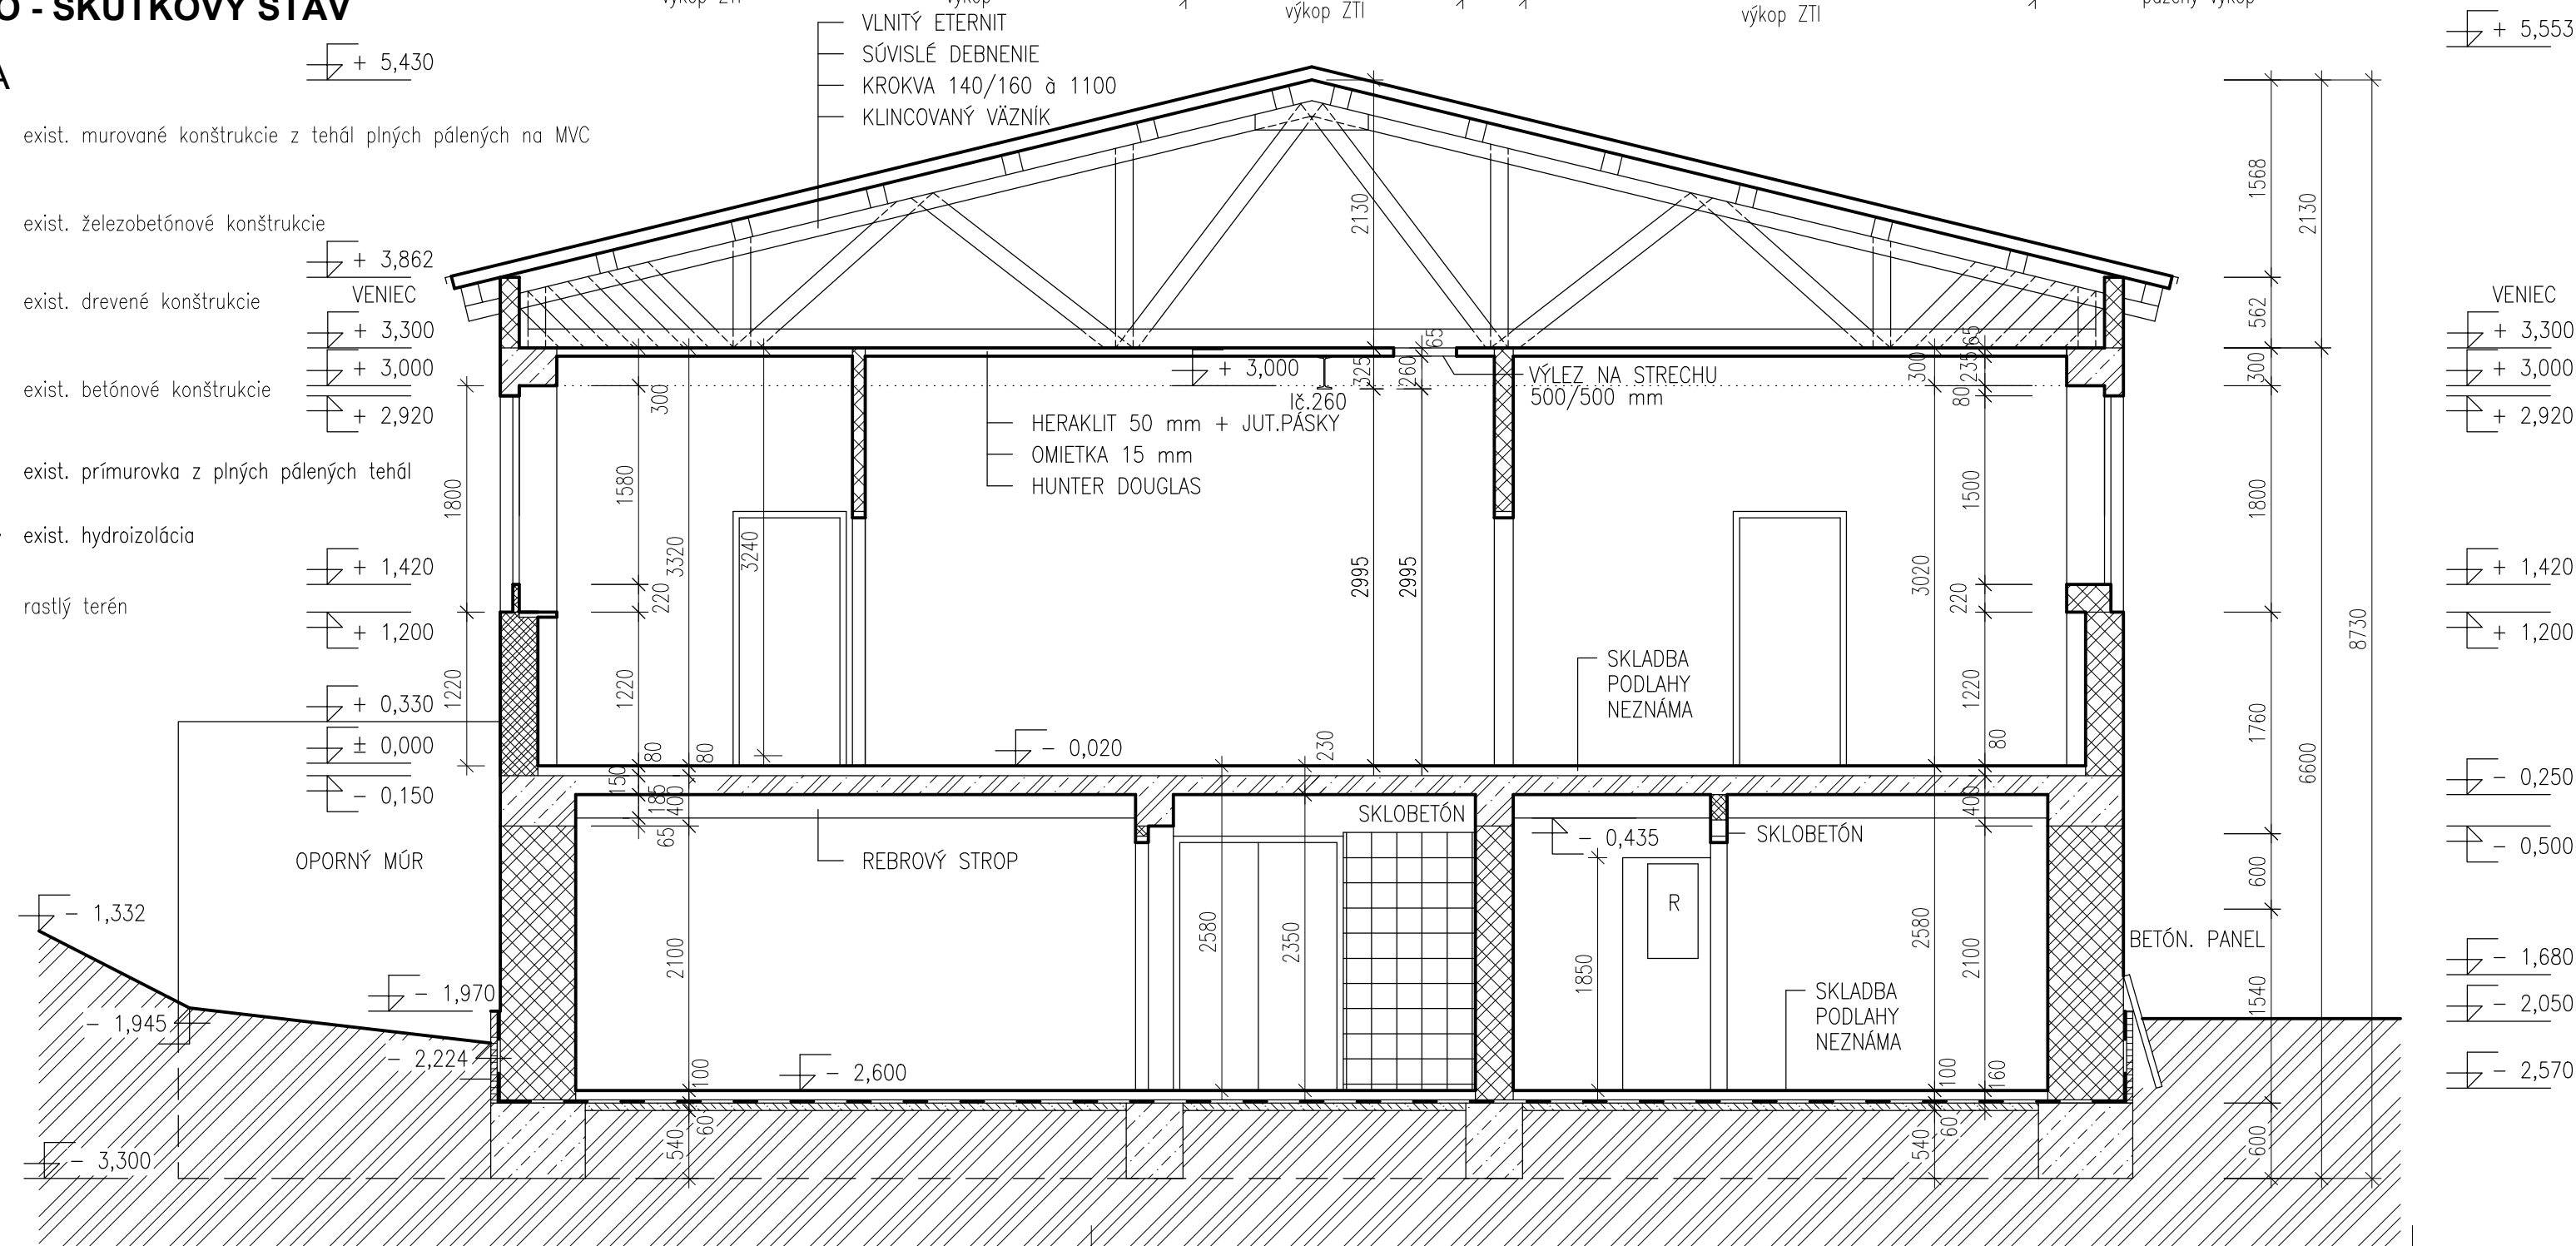


REZ 0 - 0 - SKUTKOVÝ STAV

LEGENDA

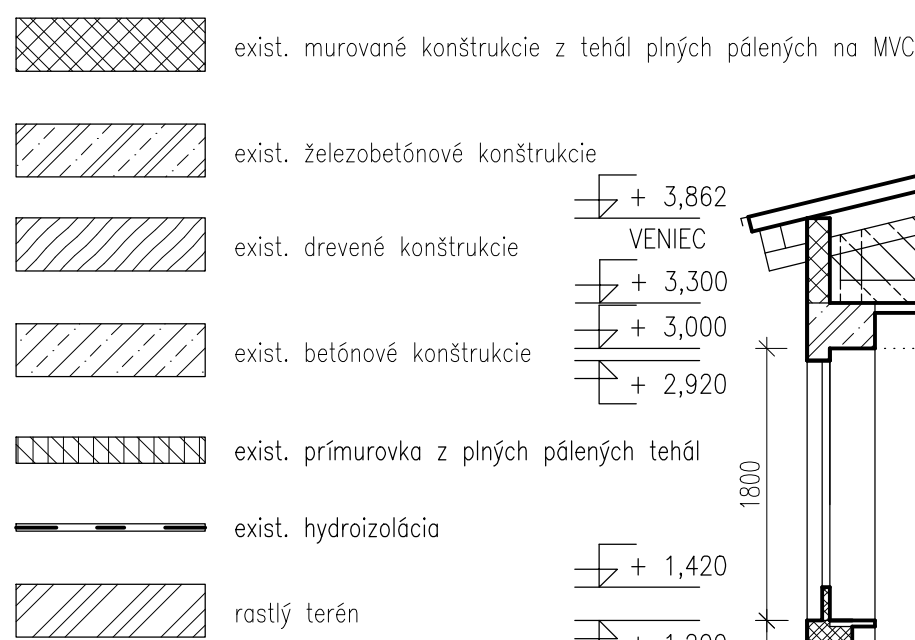

LEGENDA

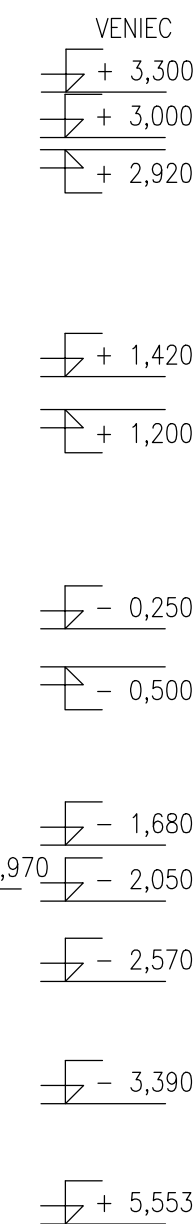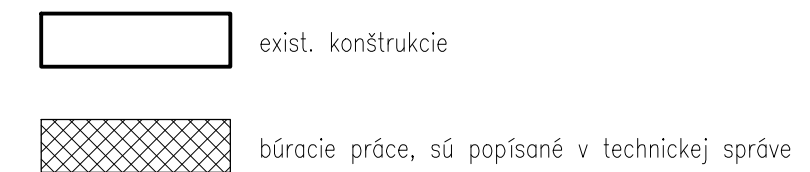


BBSK - NOVÉ VYUŽITIE AREÁLU BÝVALEJ SOŠ
NA ULICI ŠPITÁLSKEJ V BANSKEJ ŠTIAVNICI -
1. ZARIADENIE SOCIÁLNYCH SLUŽIEB

celok :

I. STAVBA

zriaďovateľ - stavebník :

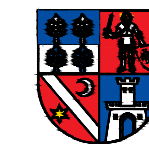

BANSKOBYSTRICKÝ SAMOSPRÁVNÝ KRAJ
Námestie SNP 23
974 01 Banská Bystrica, Slovenská Republika

objednatel :



DOMOV MÁRIE
Špitálska 3
969 01 Banská Štiavnica



miesto stavby :	Špitálska 3 969 01 Banská Štiavnica
katastrálne územie :	Banská Štiavnica
stupeň dokumentácie :	dokumentácia na stavebné povolenie s náležitostami dokumentácie na realizáciu stavby

autorizačne overil :

hlavný inžinier projektu :	Ing. Vlasta Martinická	<i>Martinická</i>
hlavný architekt :	Ing. arch. Norbert Gubka	<i>Gubka</i>
autorizačne overil :	Ing. Vlasta Martinická	<i>Martinická</i>
vypracoval :	Ing. Miloš Bednárik	<i>Bednárik</i>

zhotovitel :	
--------------	--



BANSKÉ PROJEKTY, s.r.o.
Miletičova 23
821 09 Bratislava



diel proj. dok. :	E. DOKUMENTÁCIA STAVEBNÝCH OBJEKTOV			zak. číslo :	1747-507 BP
stavebný objekt :	SO 03 PREVÁDZKOVÉ ZARIADENIE			arch. číslo :	BP 34-2-40027
názov výkresu :	REZ O - O - SKUTKOVÝ STAV, BÚRACIE PRÁCE			sada číslo :	
profesia :	stavebná	mierka : 1:50	formát : 6A4	p. č. výkř. : 21	dátum : 01/2022