




REZ R - R - BÚRACIE PRÁCE

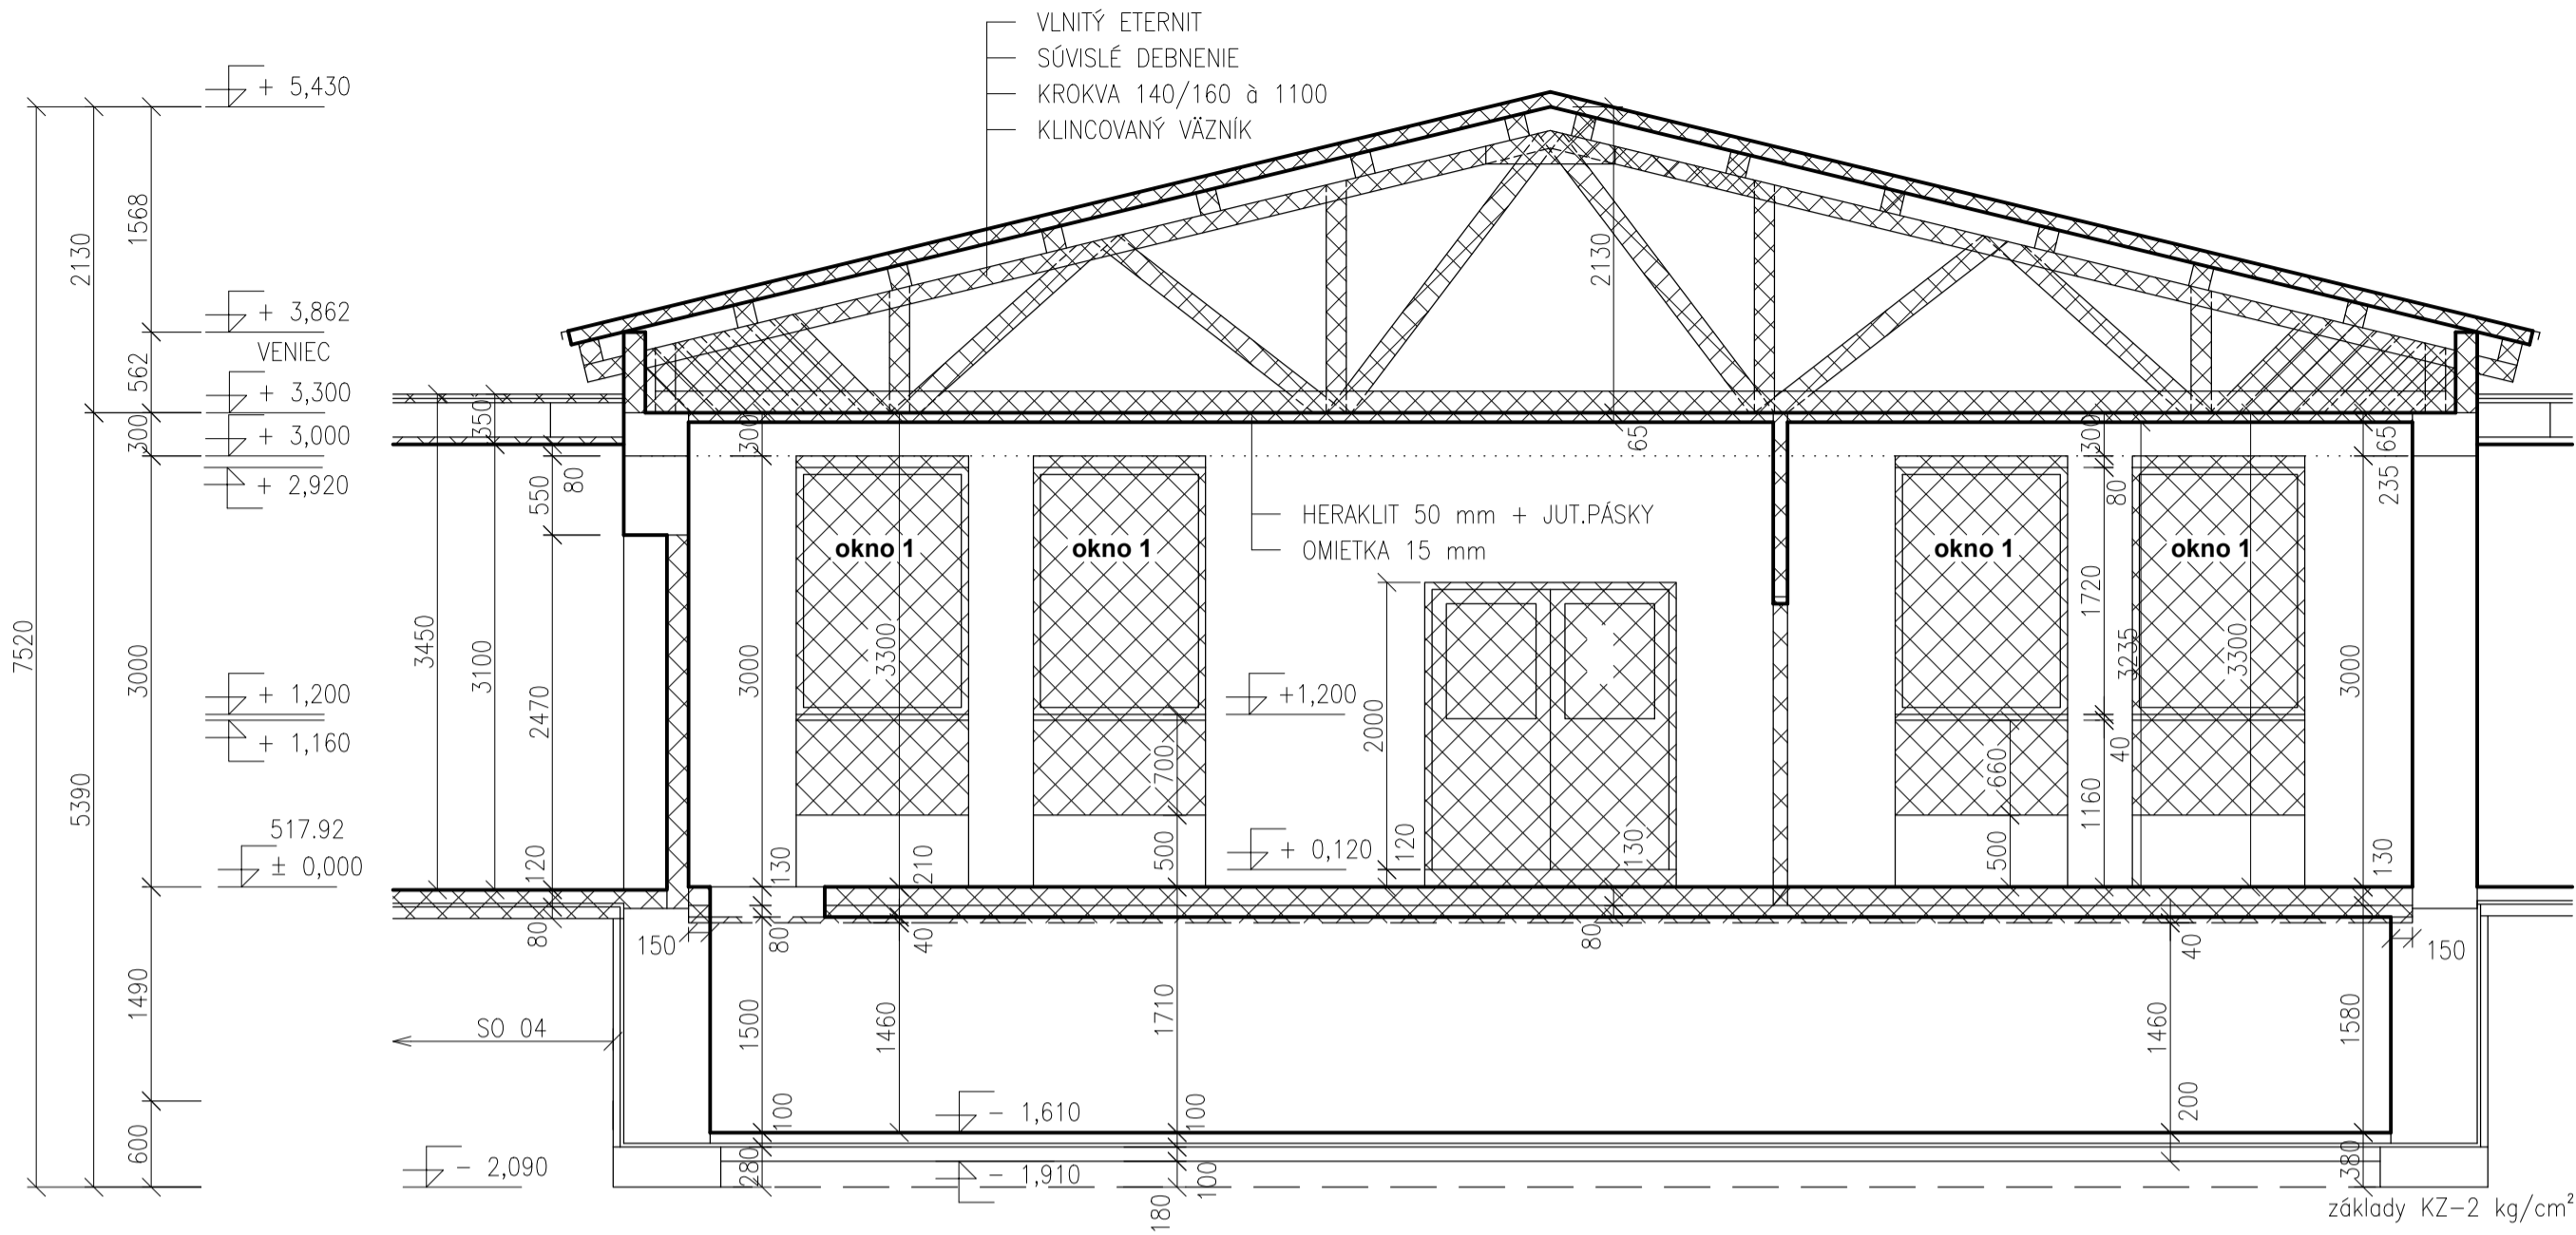


LEGENDA - BÚRACIE PRÁCE

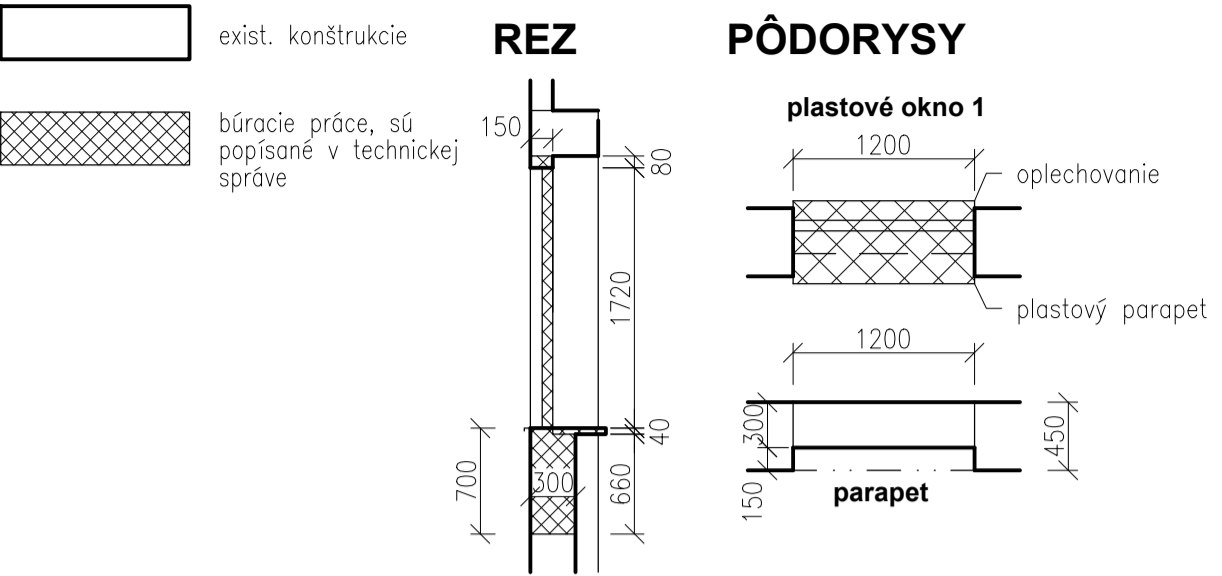

LEGENDA - SKUTKOVÝ STAV

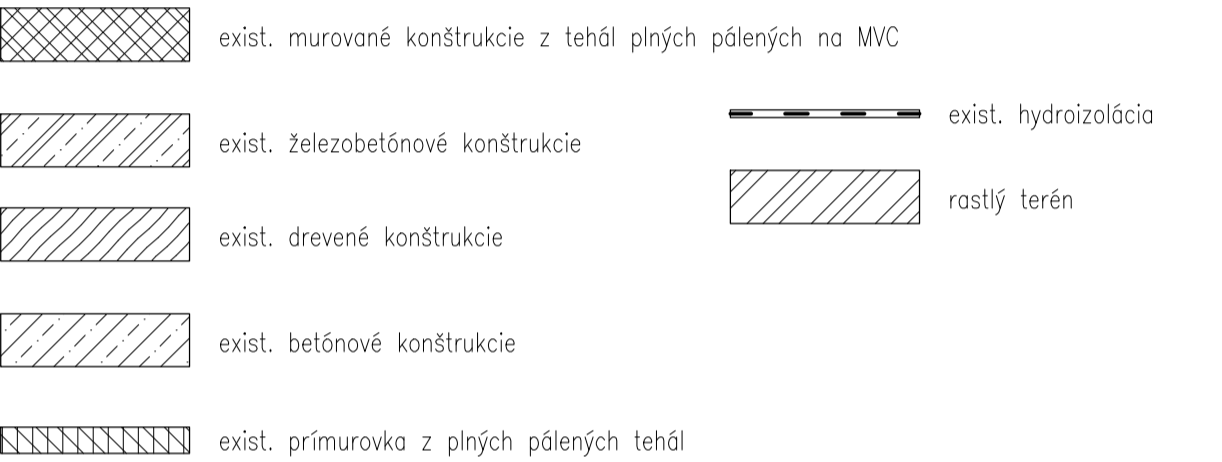

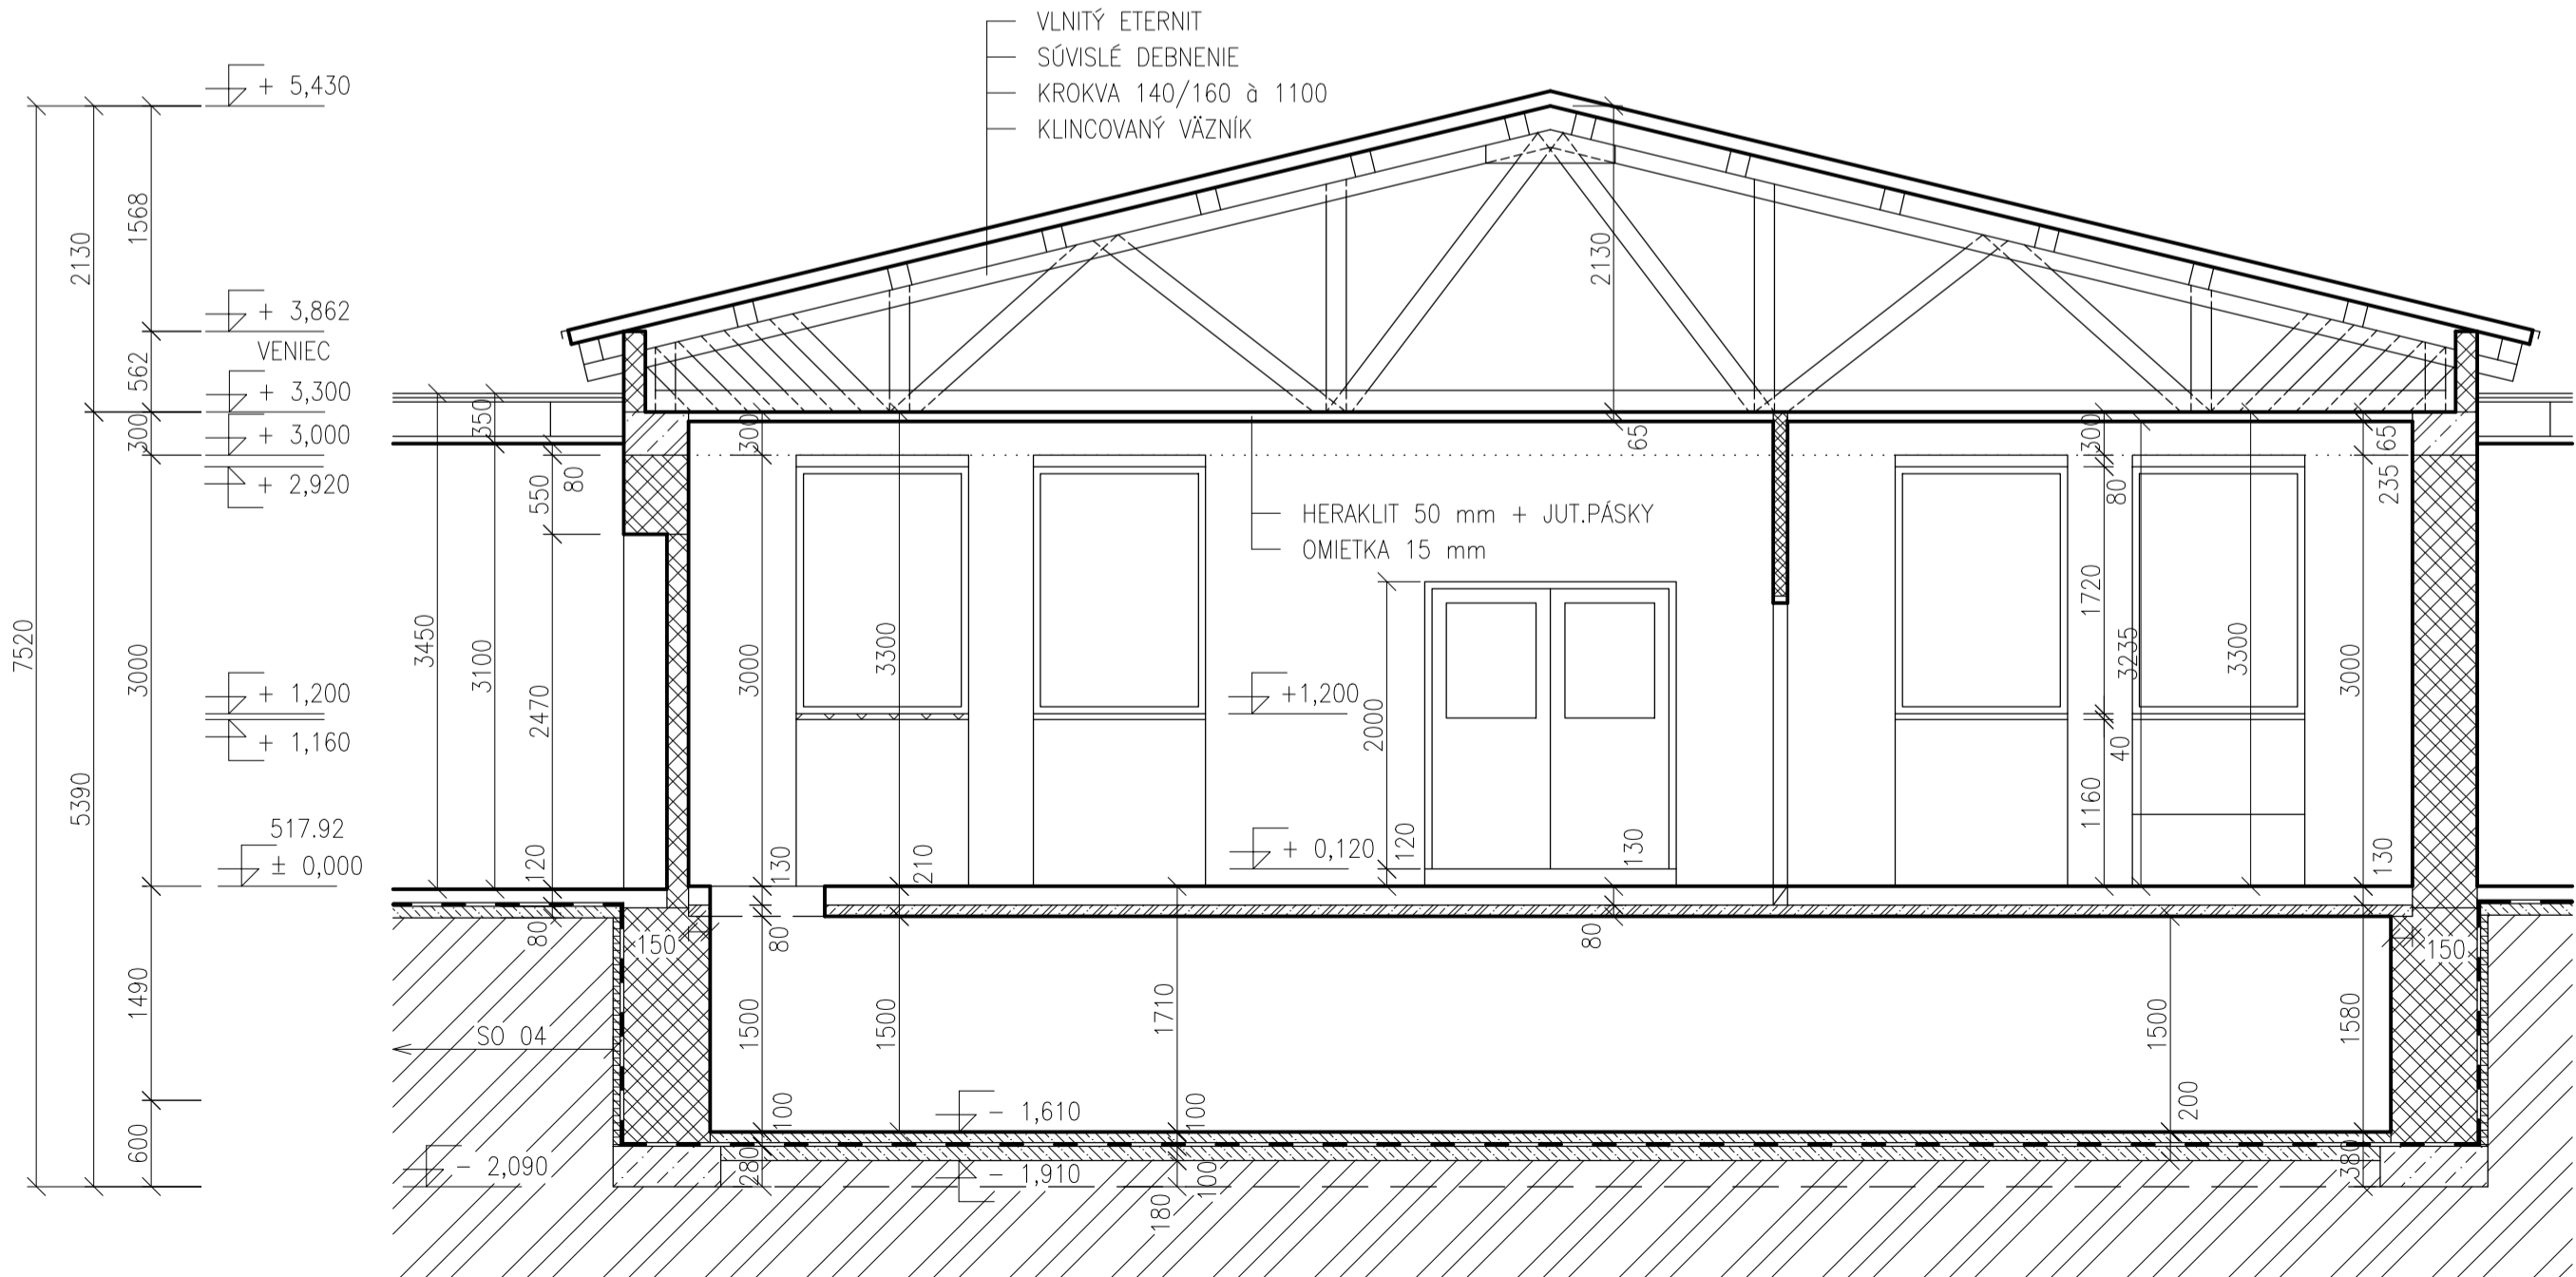


REZ R - R - SKUTKOVÝ STAV



BBSK - NOVÉ VYUŽITIE AREÁLU BÝVALEJ SOŠ
NA ULICI ŠPITÁLSKEJ V BANSKEJ ŠTIAVNICI -
1. ZARIADENIE SOCIÁLNYCH SLUŽIEB

I. STAVBA

zriaďovateľ - stavebník :		objednávateľ :	
 BANSKOBYSŤRICKÝ SAMOSPRÁVNÝ KRAJ Námestie SNP 23 974 01 Banská Bystrica, Slovenská Republika		 DOMOV MÁRIE Špitálska 3 969 01 Banská Štiavnica	
miesto stavby :		autorizačne overil :	
Špitálska 3 969 01 Banská Štiavnica			
katastrálne územie :			
Banská Štiavnica			
stupeň dokumentácie :		dokumentácia na stavebné povolenie s náležitosťami dokumentácie na realizáciu stavby	

hlavný inžinier projektu :	Ing. Vlasta Martinická	zhotoviteľ :	
hlavný architekt :	Ing. arch. Norbert Gubka		
autorizačne overil :	Ing. Vlasta Martinická		
vypracoval :	Ing. Miloš Bednárík		
		 BANSKÉ PROJEKTY, s.r.o. Miletičova 23 821 09 Bratislava	
diel proj. dok. :	E. DOKUMENTÁCIA STAVEBNÝCH OBJEKTOV		zák. číslo : 1747-507 BP
stavebný objekt :	SO 03 PREVÁDZKOVÉ ZARIADENIE		arch. číslo : BP 34-2-40029
názov výkresu :	REZ R - R - SKUTKOVÝ STAV, BÚRACIE PRÁCE		sada číslo :
profesia :	stavebná	mierka : 1:50	formát : 6A4
		p. č. výkr. : 23	dátum : 01/2022