



REZ T - T - NOVÝ STAV

LEGENDA


- exist. konštrukcie
- železobetónové konštrukcie
- konštrukcie z prostého betónu
- hutnený zásyp zeminou
- konštrukcie z prostého betónu  
vystužené Kari sieťovinou
- cementový poter
- prané riečne kamenivo hr. 80 mm
- extenzívny strešný substrát
- murované konštrukcie z brúsených tehál
- zatrávnenie a zahumusovanie, plocha sa  
vyseje trávovým semenom – parková zmes
- kontaktný zateplovací systém ETICS – dodávateľ  
musí byť autorizovaný a certifikovaný výrobcom
- murované priečky z brúsených tehál
- murované konštrukcie z maloformátových plných tehál
- dosky na báze dreva
- hydroizolácia
- nopová fólia
- netkaná separačná textília PP 500 g/m²
- zhtutnený obsyp a zhtutnené lôžko z triedenej zemin  
fr. 0–22 mm, podľa ZTI a S007.1, nad potrubím neuhniť

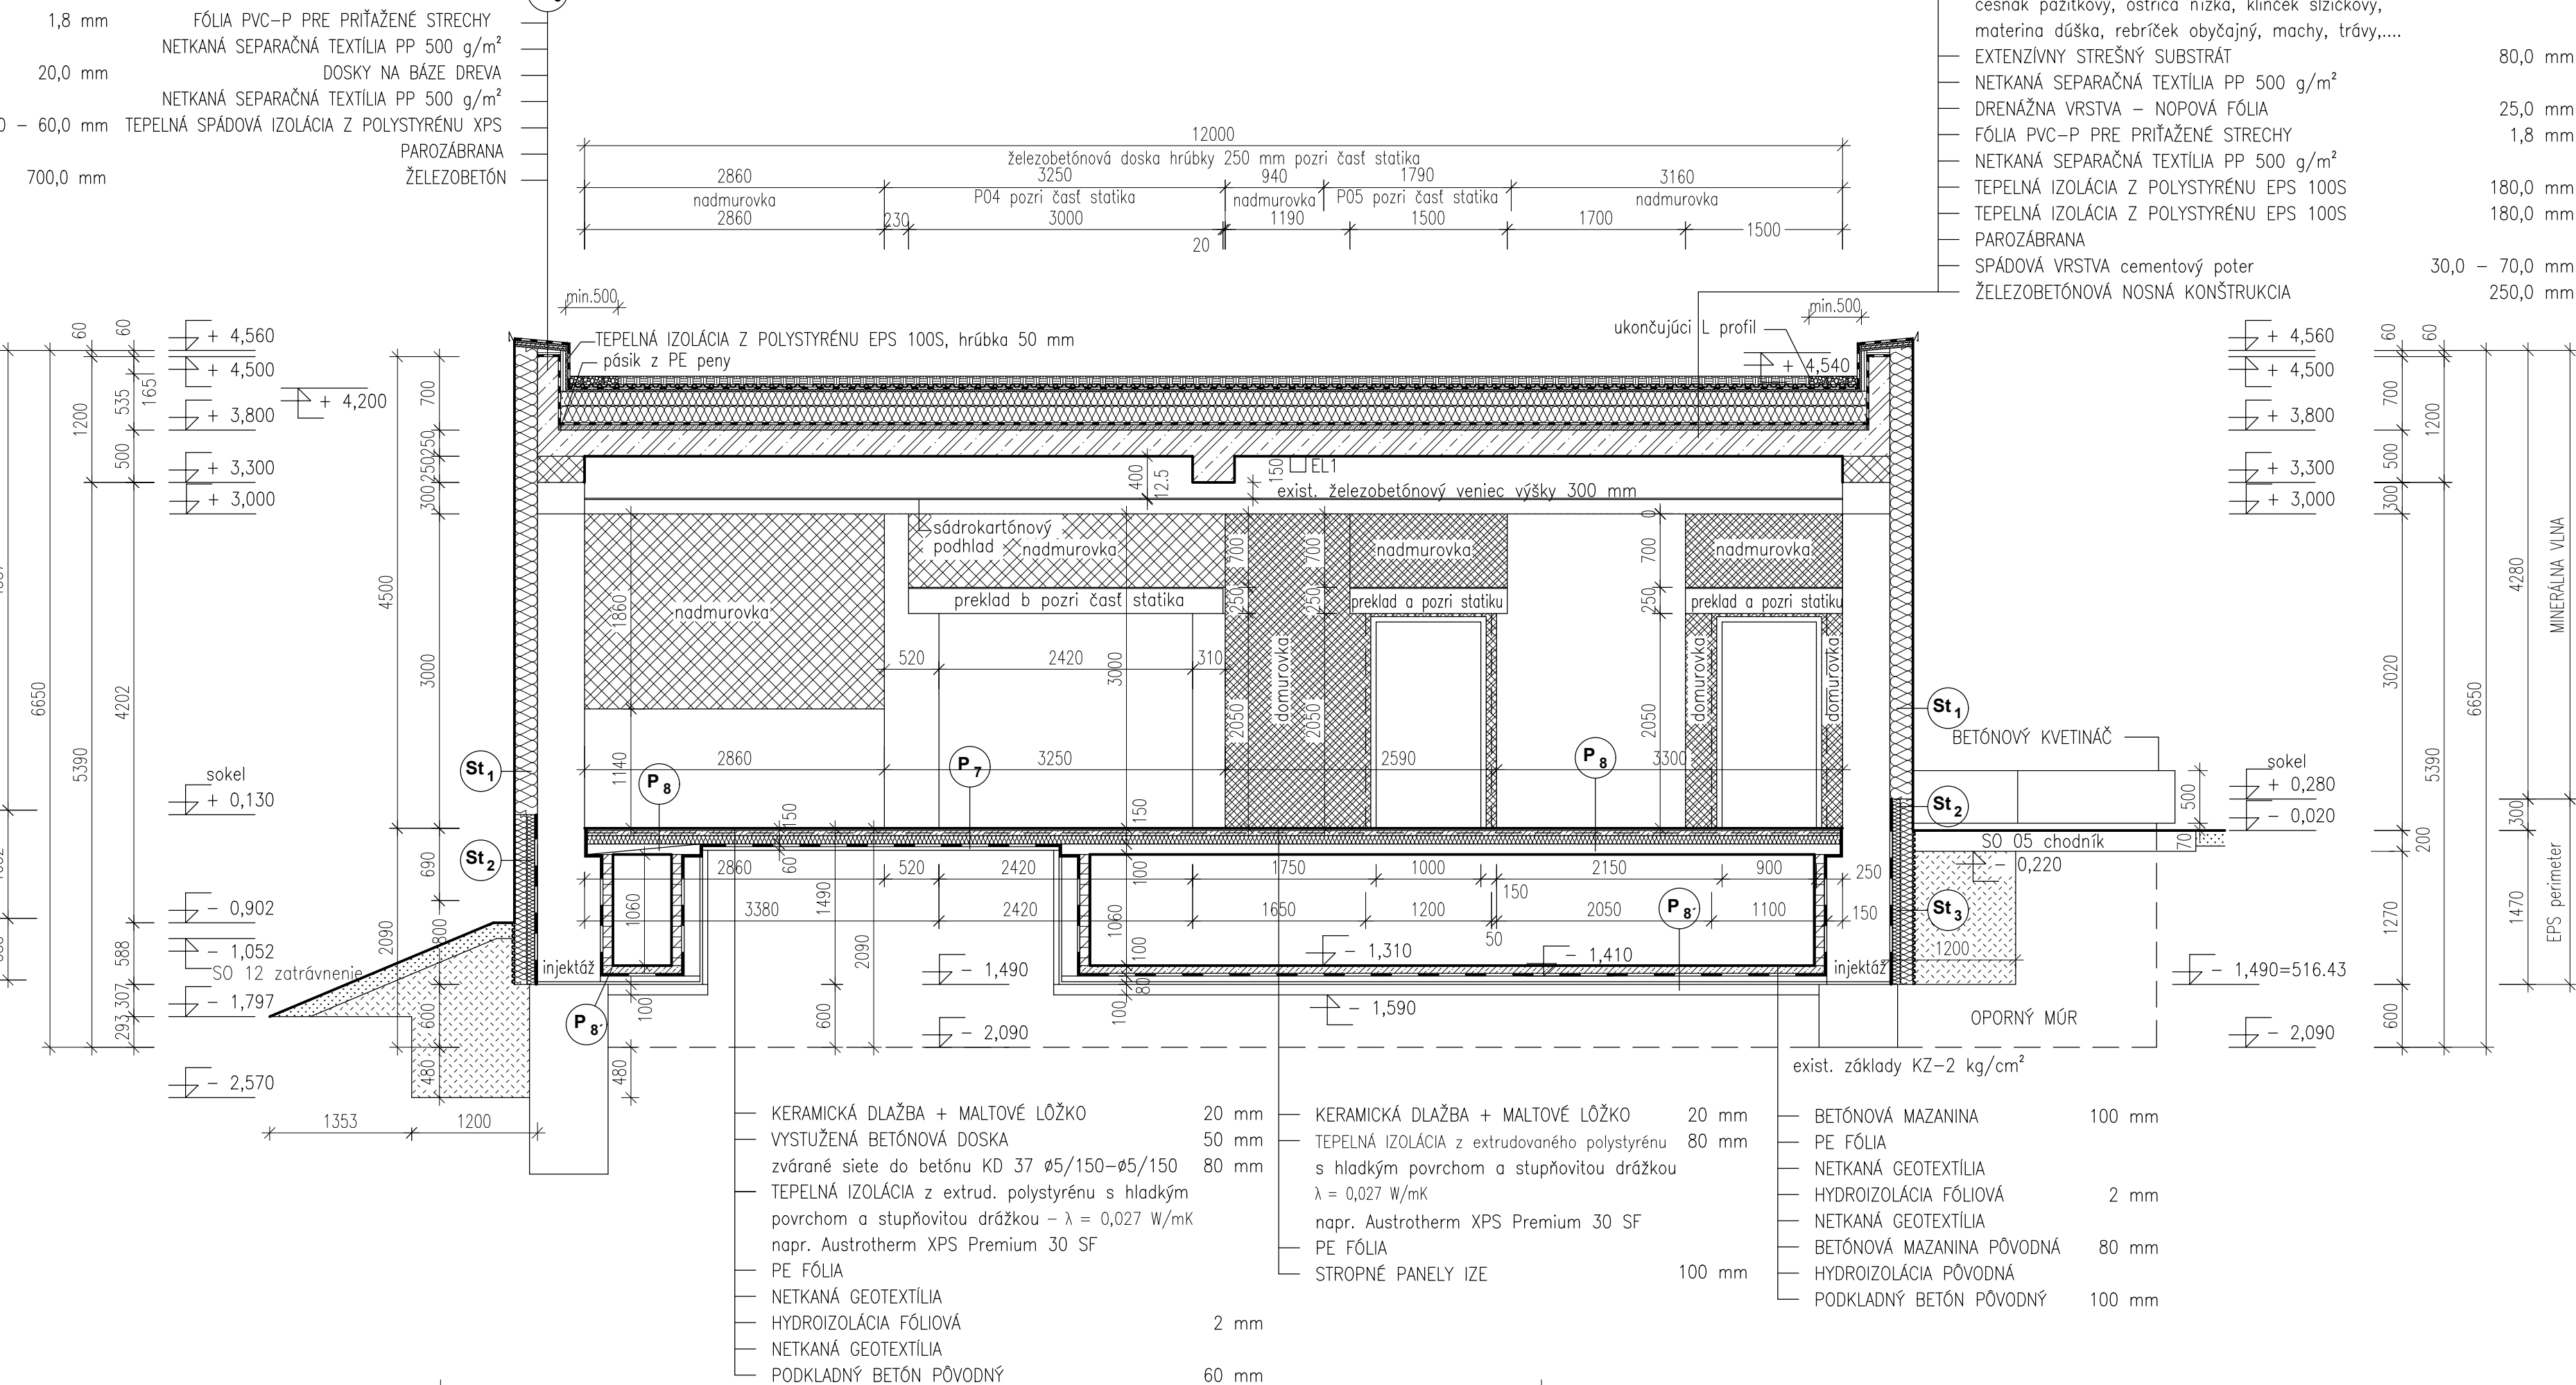


REZ A - A - NOVÝ STAV

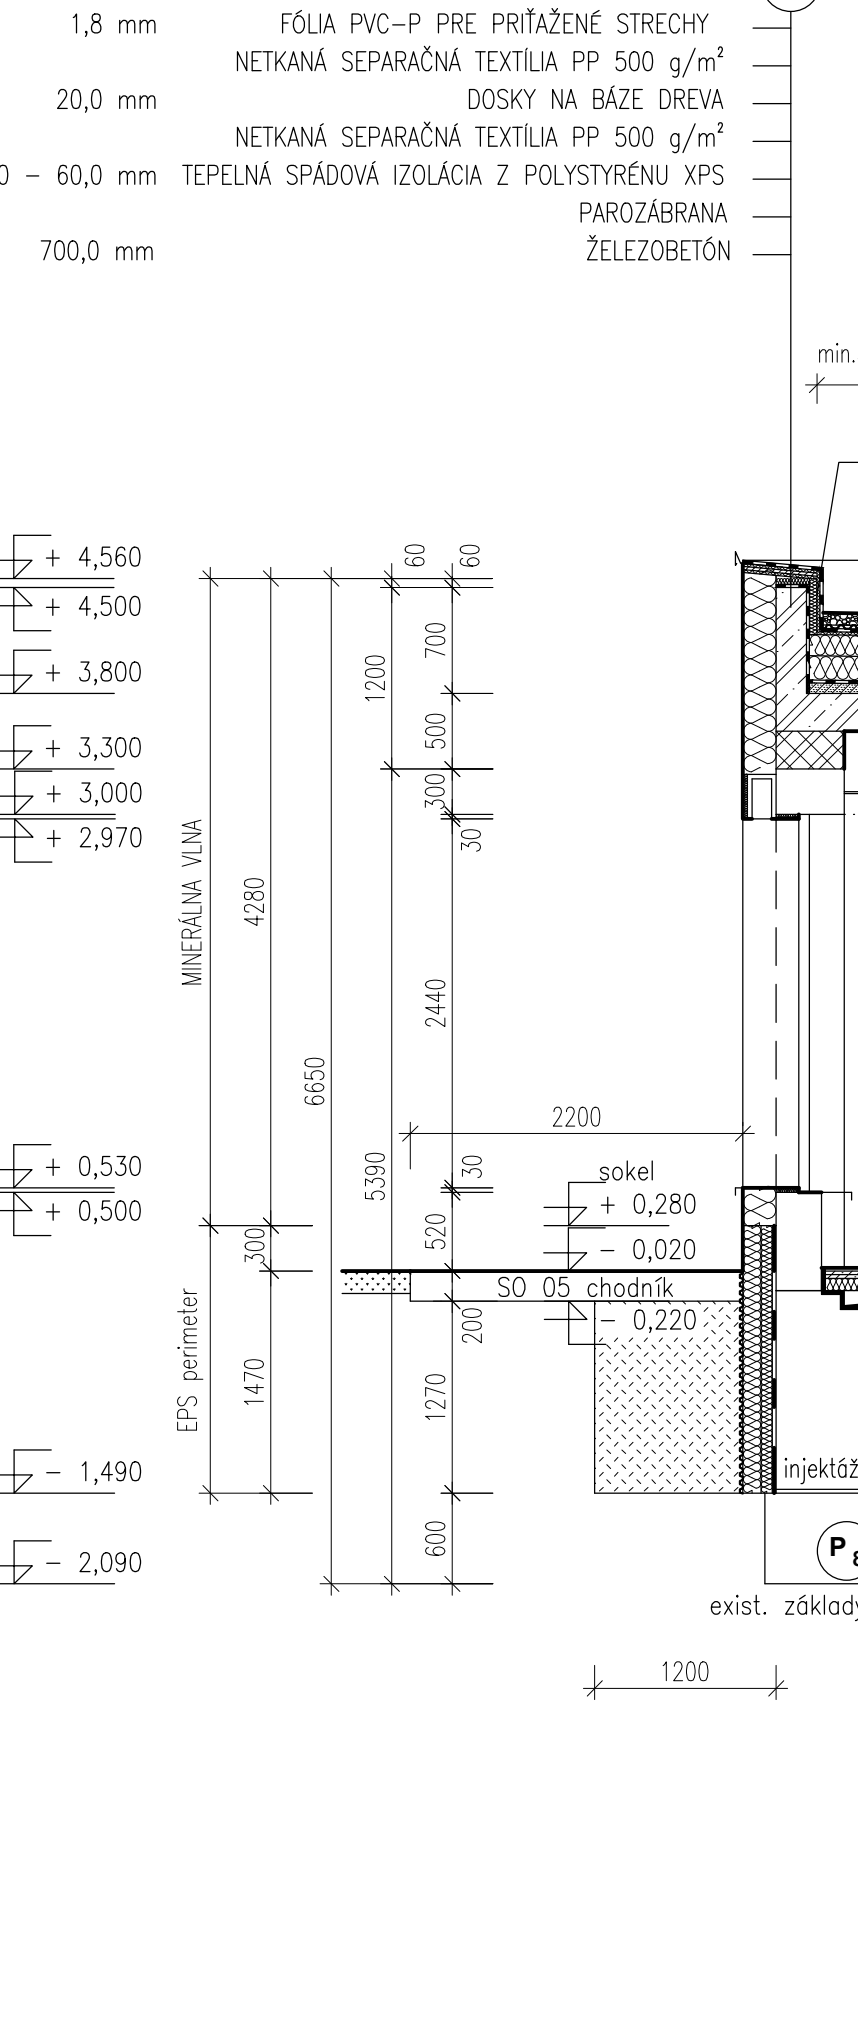

REZ A - A - NOVÝ STAV

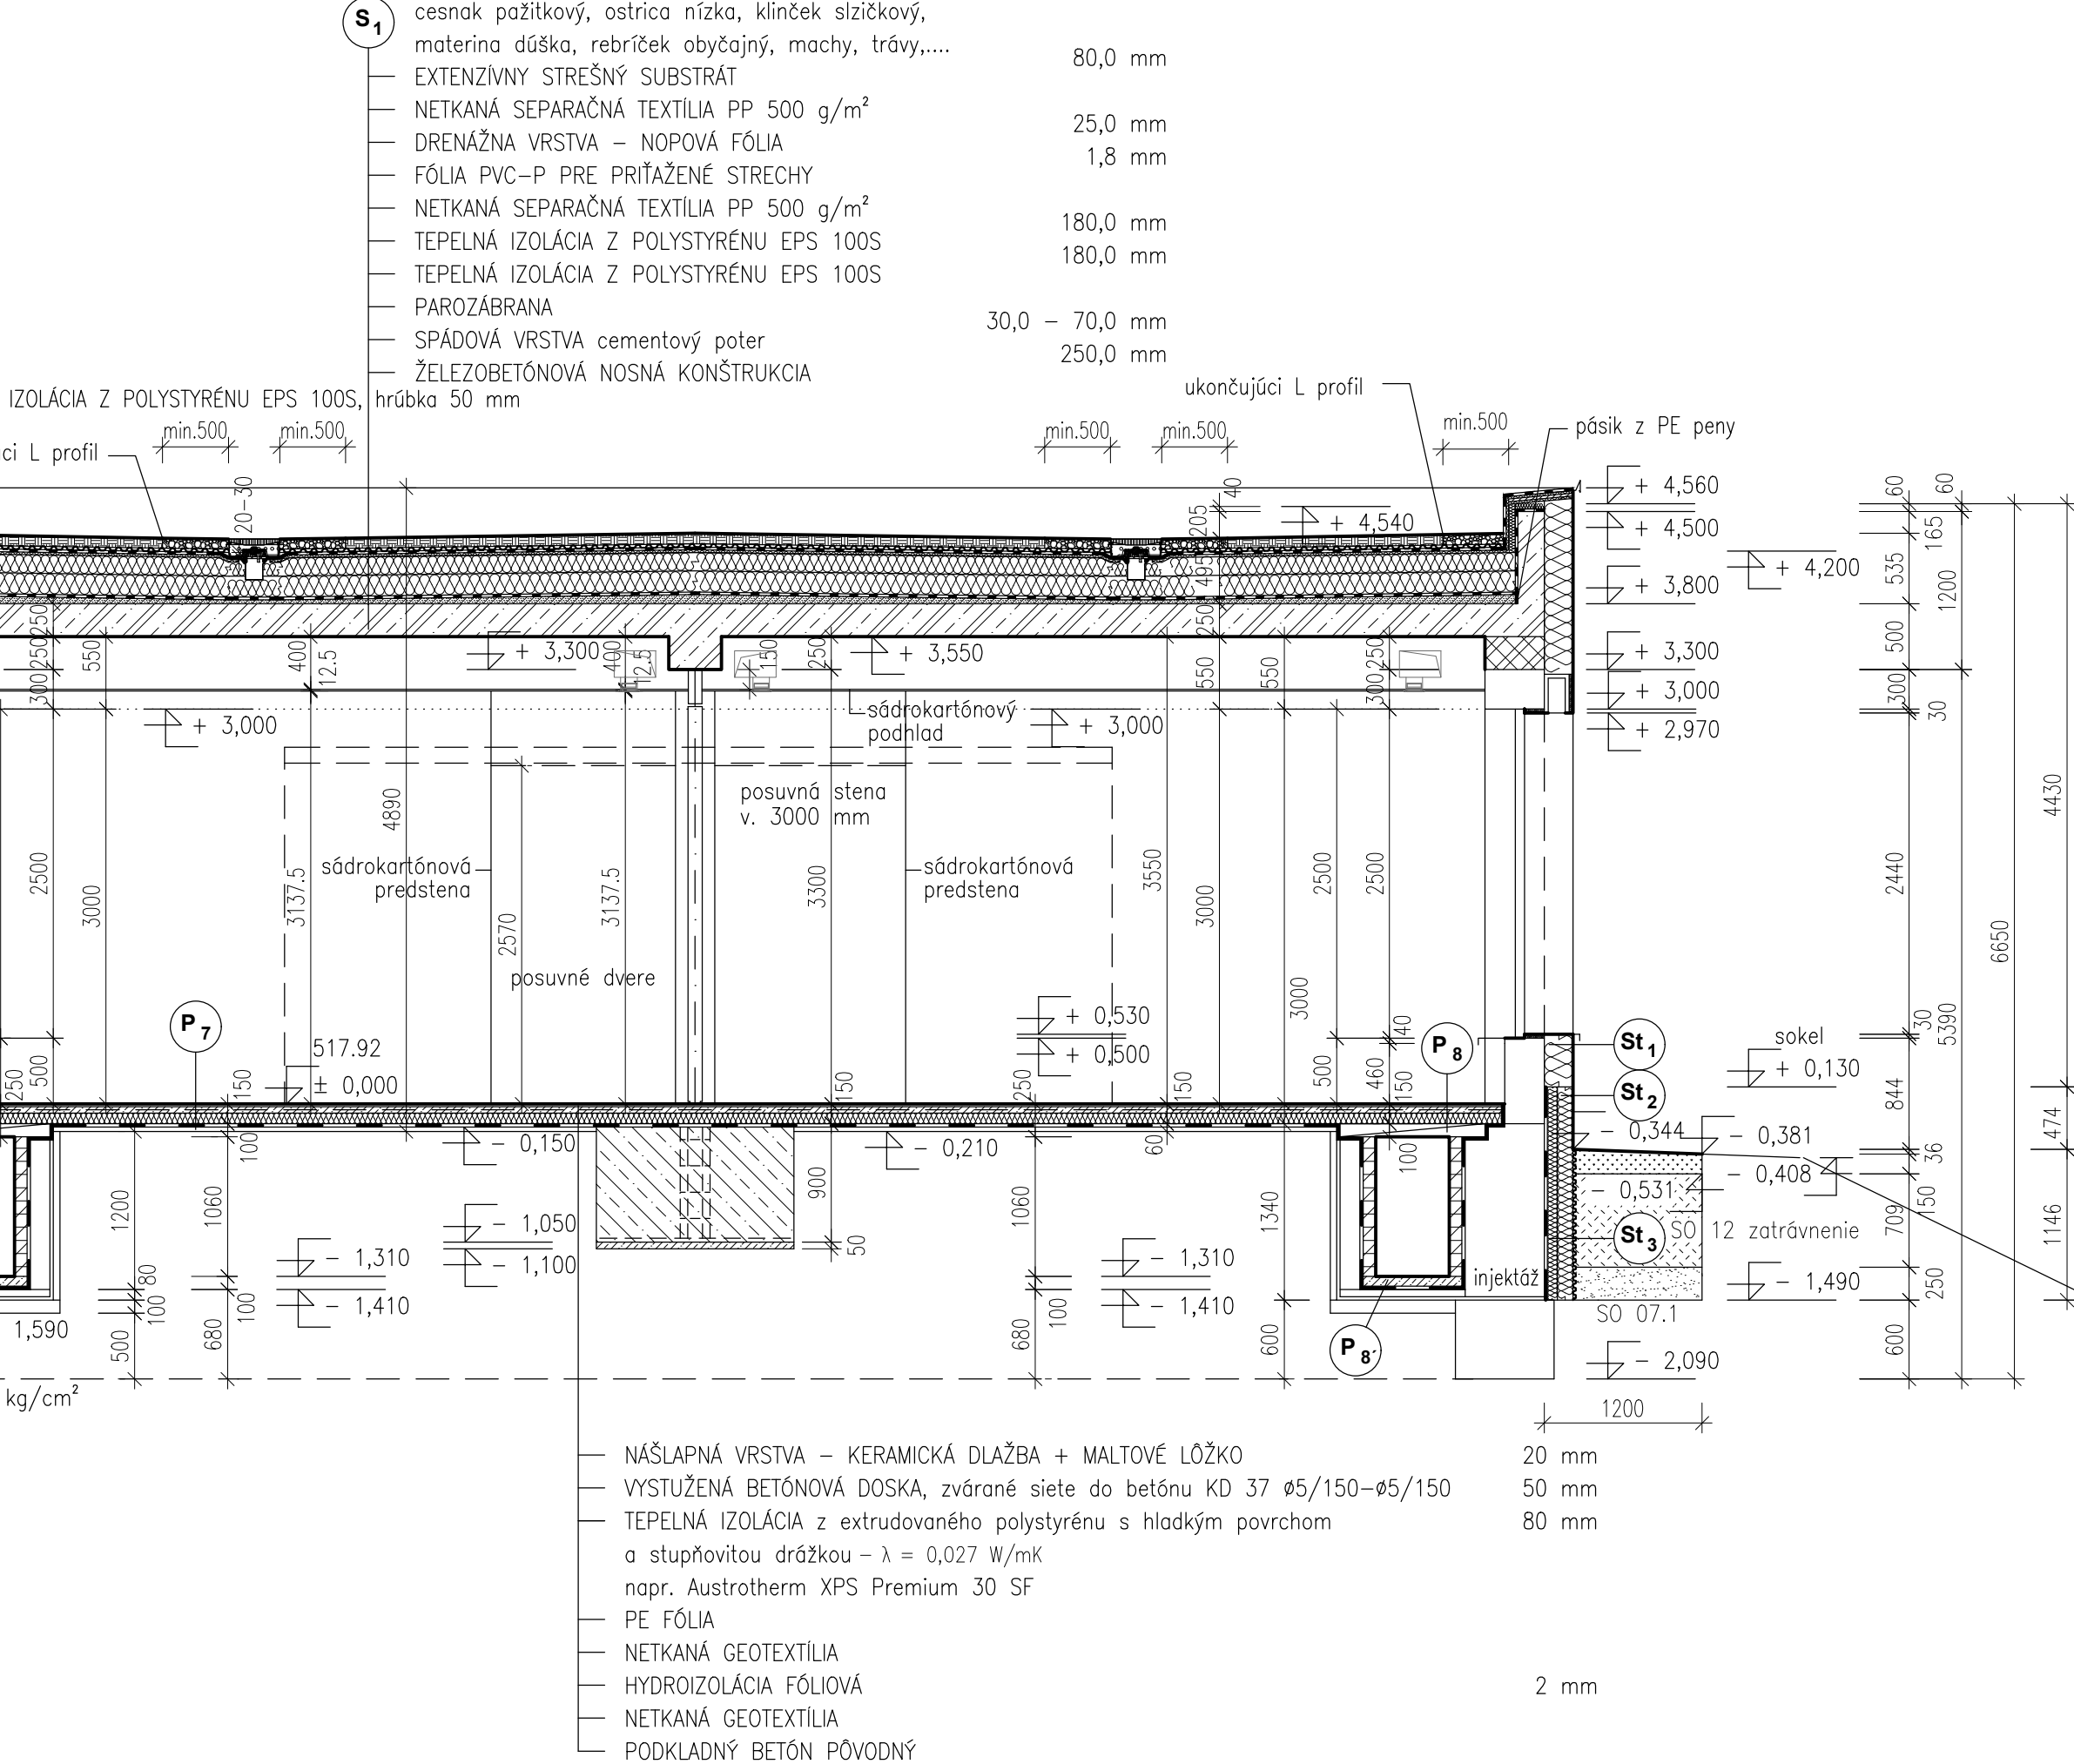

REZ T2 - T2 - NOVÝ STAV

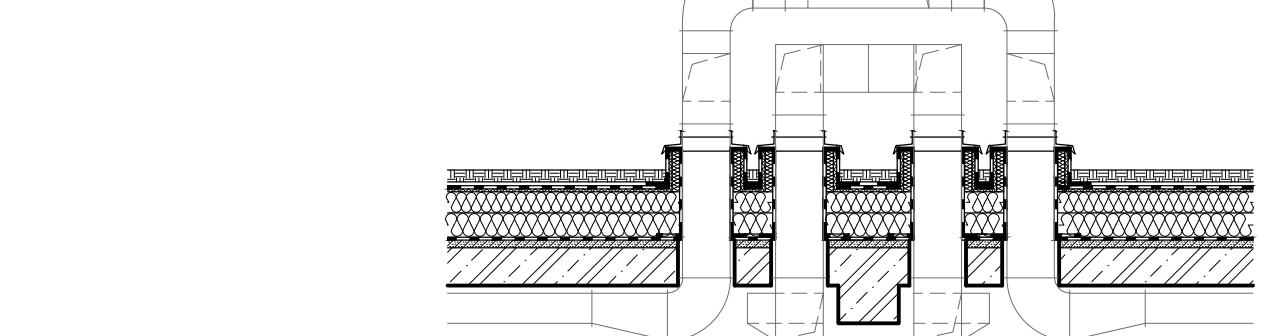

POZNÁMKY

Stavebné výrobky a materiály môžu byť nahradené ekvivalentným výrobkom a materiálom s porovnateľnými parametrami.

**BBSK - NOVÉ VYUŽITIE AREÁLU BÝVALEJ SOŠ NA ULICI ŠPÍTÁLSKEJ V BANSKEJ ŠTIAVNICI - 1. ZARIADENIE SOCIÁLNYCH SLUŽIEB**

I. STAVBA

**zriaďovateľ - stavebník :** BANSKOBYSTRICKÝ SAMOSPRÁVNÝ KRAJ, Námestie SNP 23, 974 01 Banská Bystrica, Slovenská Republika

**objednávateľ :** DOMOV MÁRIE, Špitálska 3, 969 01 Banská Štiavnica

**miesto stavby :** Špitálska 3, 969 01 Banská Štiavnica

**katastrálne územie :** Banská Štiavnica

**stupeň dokumentácie :** dokumentácia na stavebné povolenie s náležitosťami dokumentácie na realizáciu stavby

**autorizačne overil :** Ing. Vlasta Martinická

hlavný inžinier projektu :	Ing. Vlasta Martinická	zhotoviteľ :	Ing. Vlasta Martinická
hlavný architekt :	Ing. arch. Norbert Gubka		
autorizačne overil :	Ing. Vlasta Martinická		
vypracoval :	Ing. Miloš Bednárík		
diel proj. dok. :	E. DOKUMENTÁCIA STAVEBNÝCH OBJEKTOV	zák. číslo :	1747-507 BP
stavebný objekt :	SO 03 PREVÁDZKOVÉ ZARIADENIE	arch. číslo :	BP 34-3-40041
názov výkresu :	REZ A - A, T - T - NOVÝ STAV	sada číslo :	
profesia :	stavebná	miarka :	1:50
		formát :	6A4
		p. č. výkr. :	35
		dátum :	01/2022