




REZ H - H - NOVÝ STAV

LEGENDA

- exist. konštrukcie
- železobetónové konštrukcie
- konštrukcie z prostého betónu
- hutnený zásyp zeminou
- konštrukcie z prostého betónu vystužené Kari sieťovinou
- cementový poter
- prané riečne kamenivo hr. 80 mm
- extenzívny strešný substrát
- murované konštrukcie z brúsených tehál
- zatravnenie a zahumosovanie, plocha sa vyseje trávovým semenom – parková zmes
- drenážna vrstva z hutneného štrkopiesku
- zhtutnený obrys a zhtutnené lôžko z triedenej zeminý fr. 0–22 mm, podľa ZTI a SO07.1, nad potrubím neuhutit
- kontaktný zateplovací systém ETICS – dodávateľ musí byť autorizovaný a certifikovaný výrobcom
- murované pričky z brúsených tehál
- murované konštrukcie z maloformátových plných tehál
- dosky na báze dreva
- hydroizolácia
- novopá fília
- netkaná separačná textília PP 500 g/m²
- sadrokartónové konštrukcie

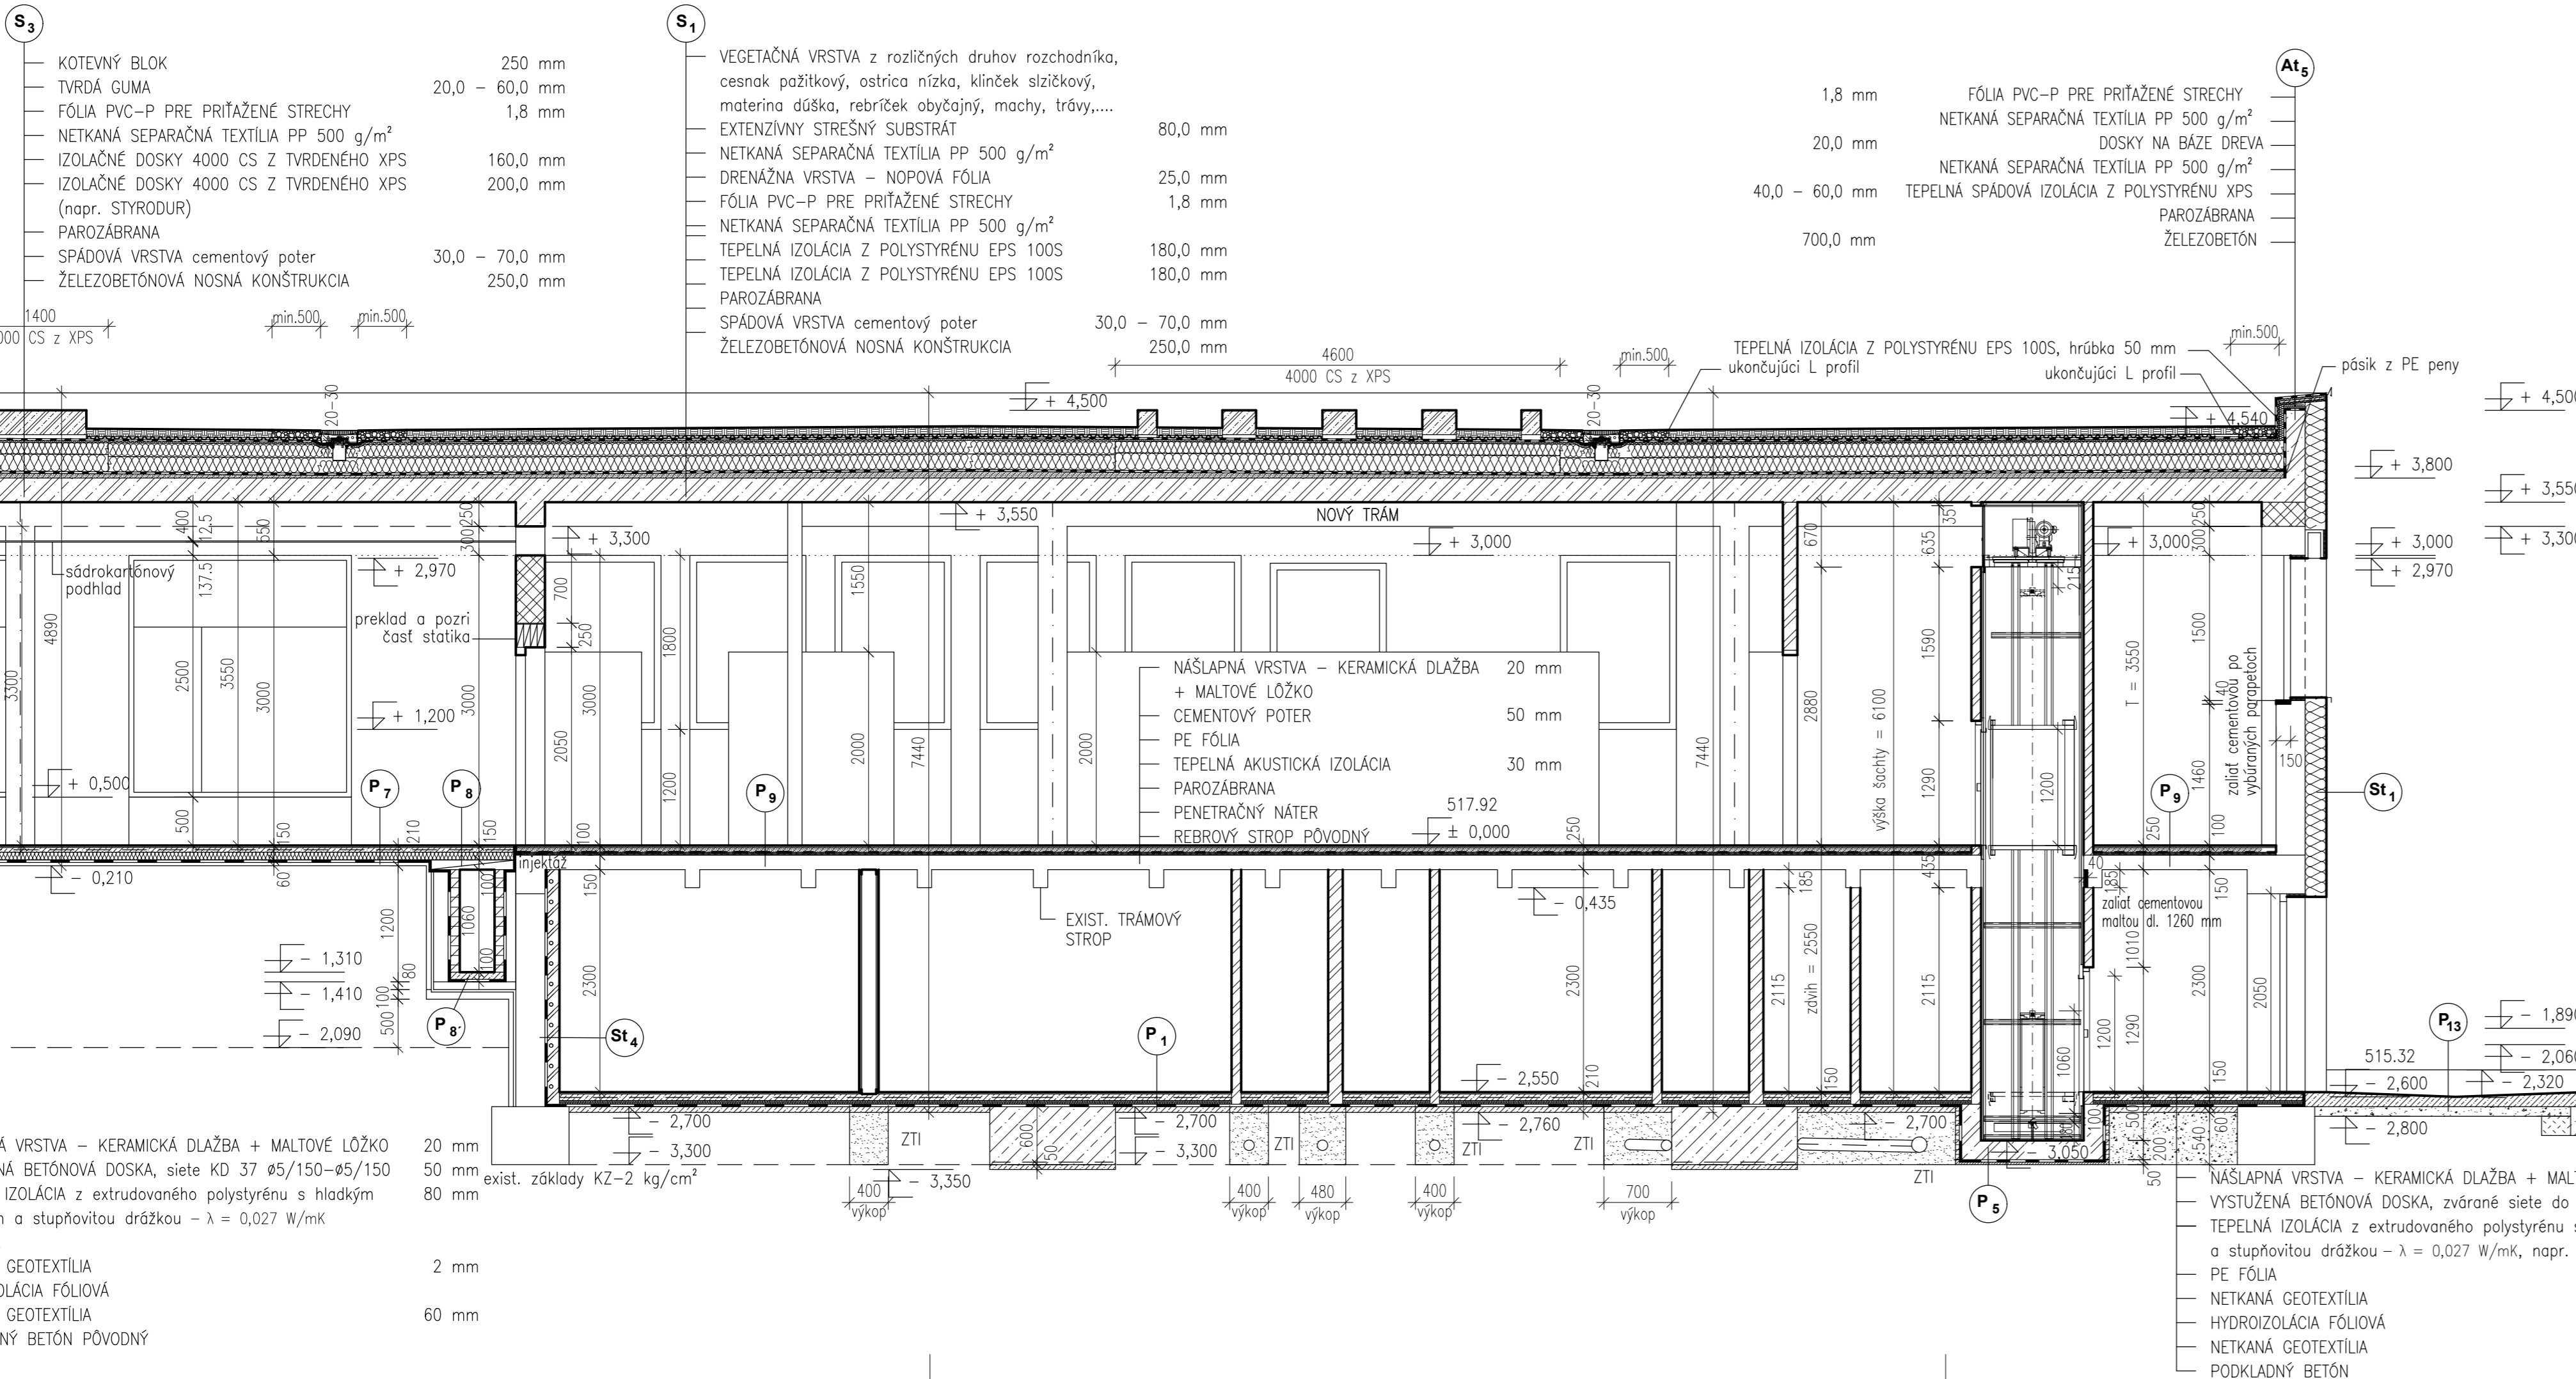

REZ G - G - NOVÝ STAV

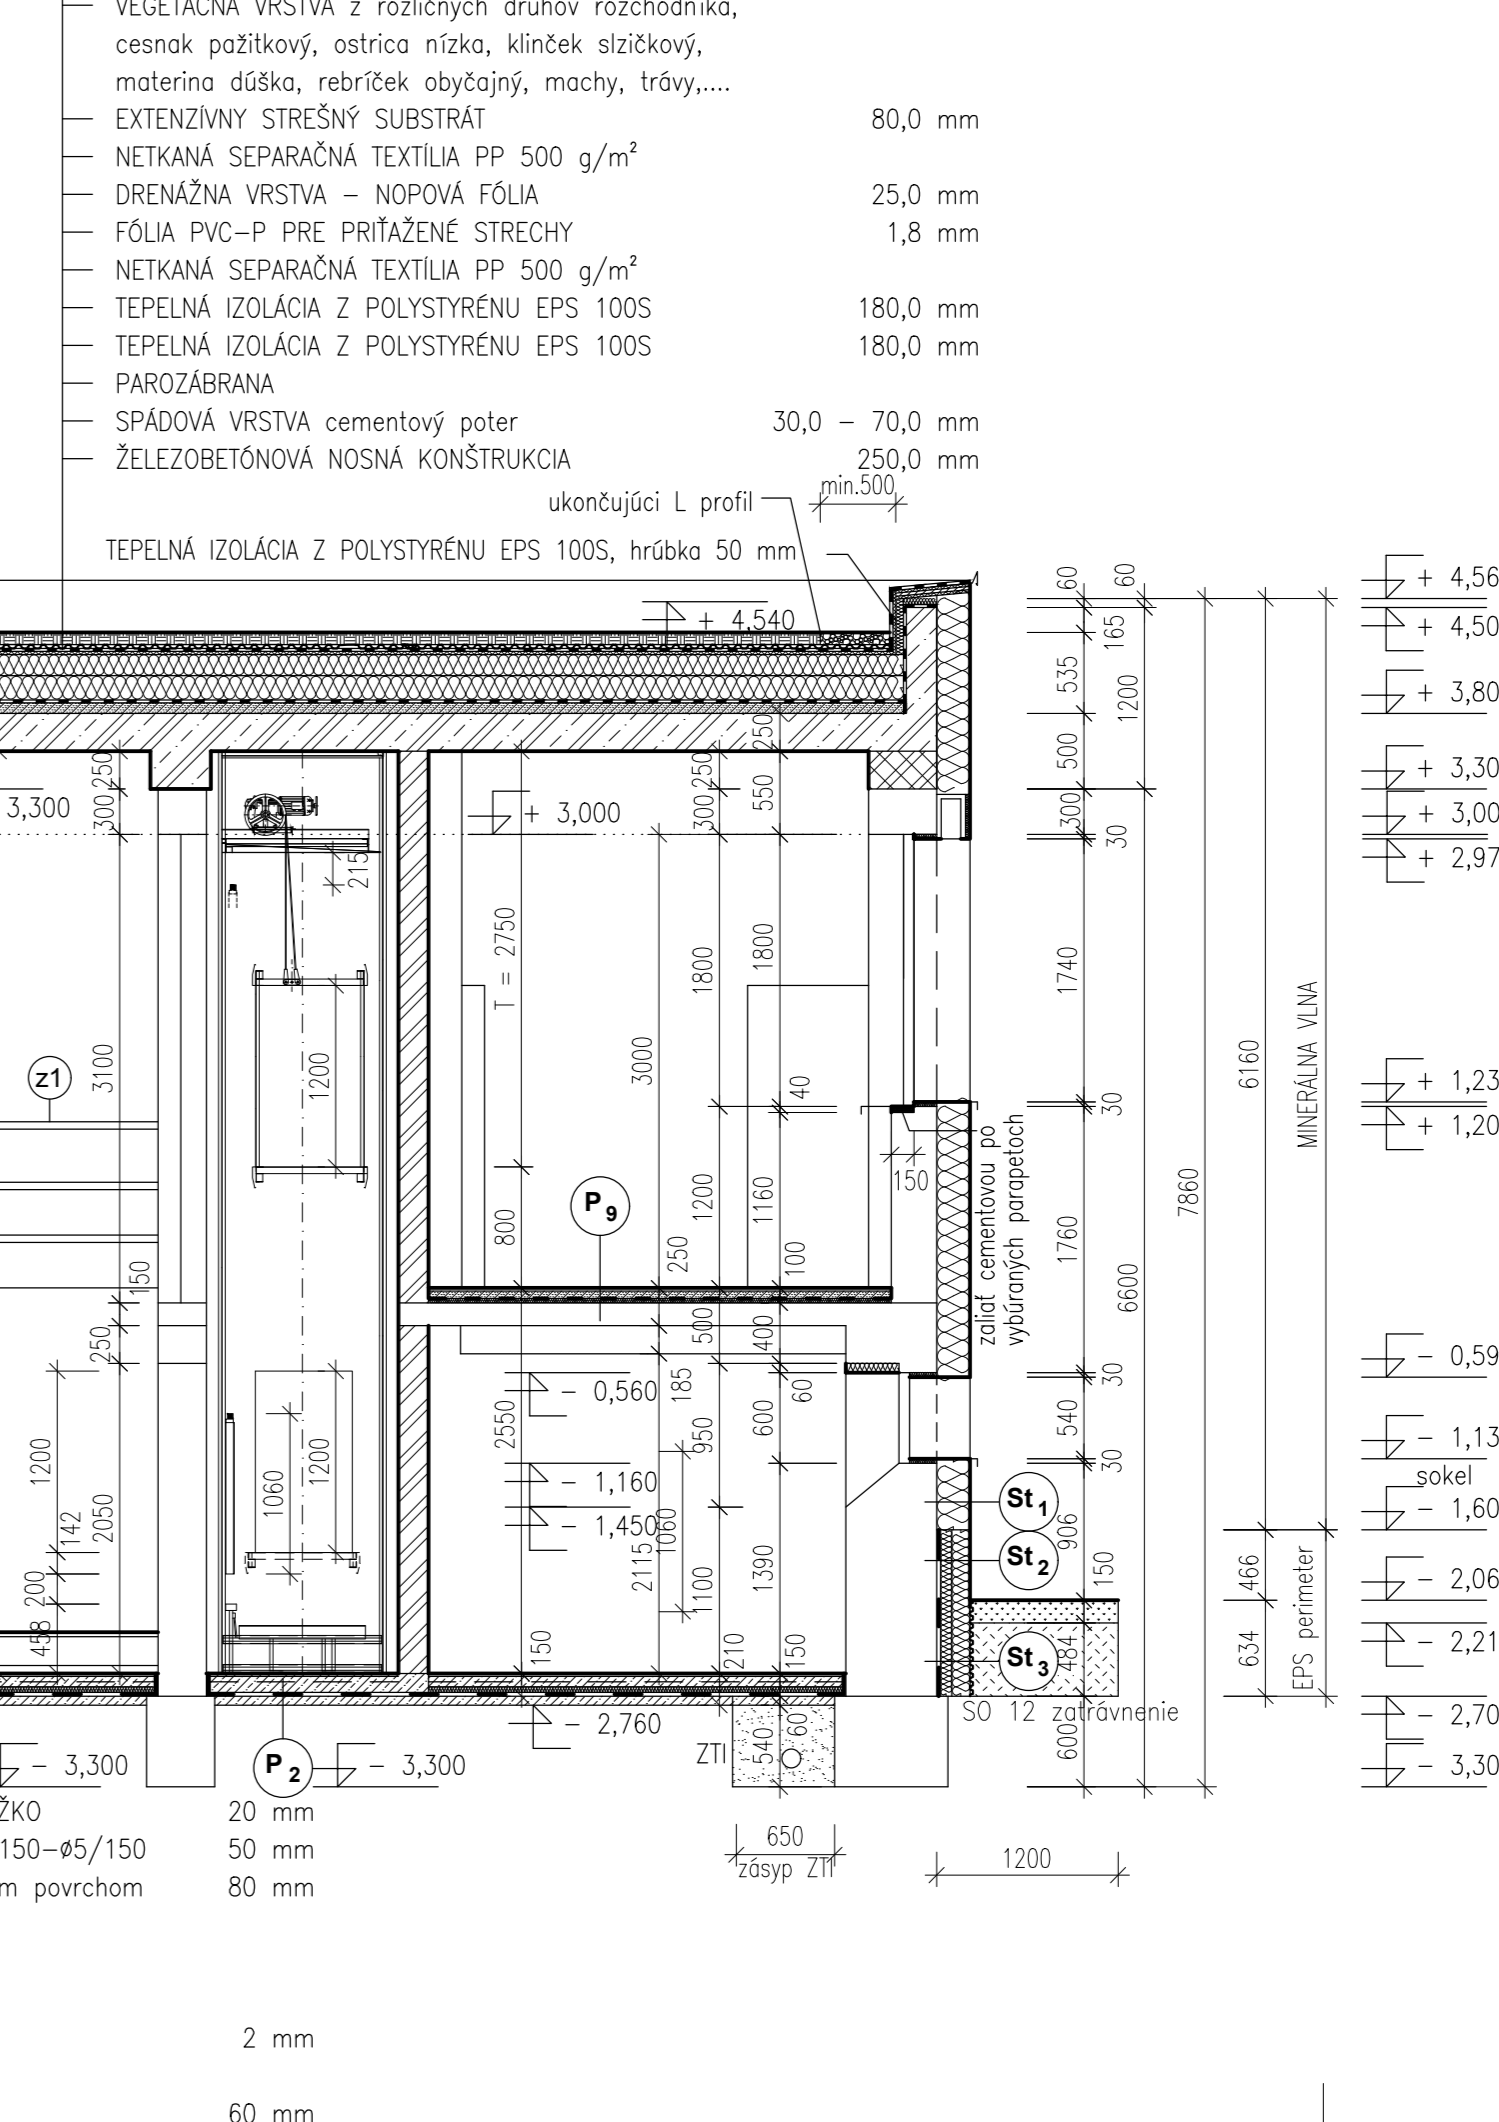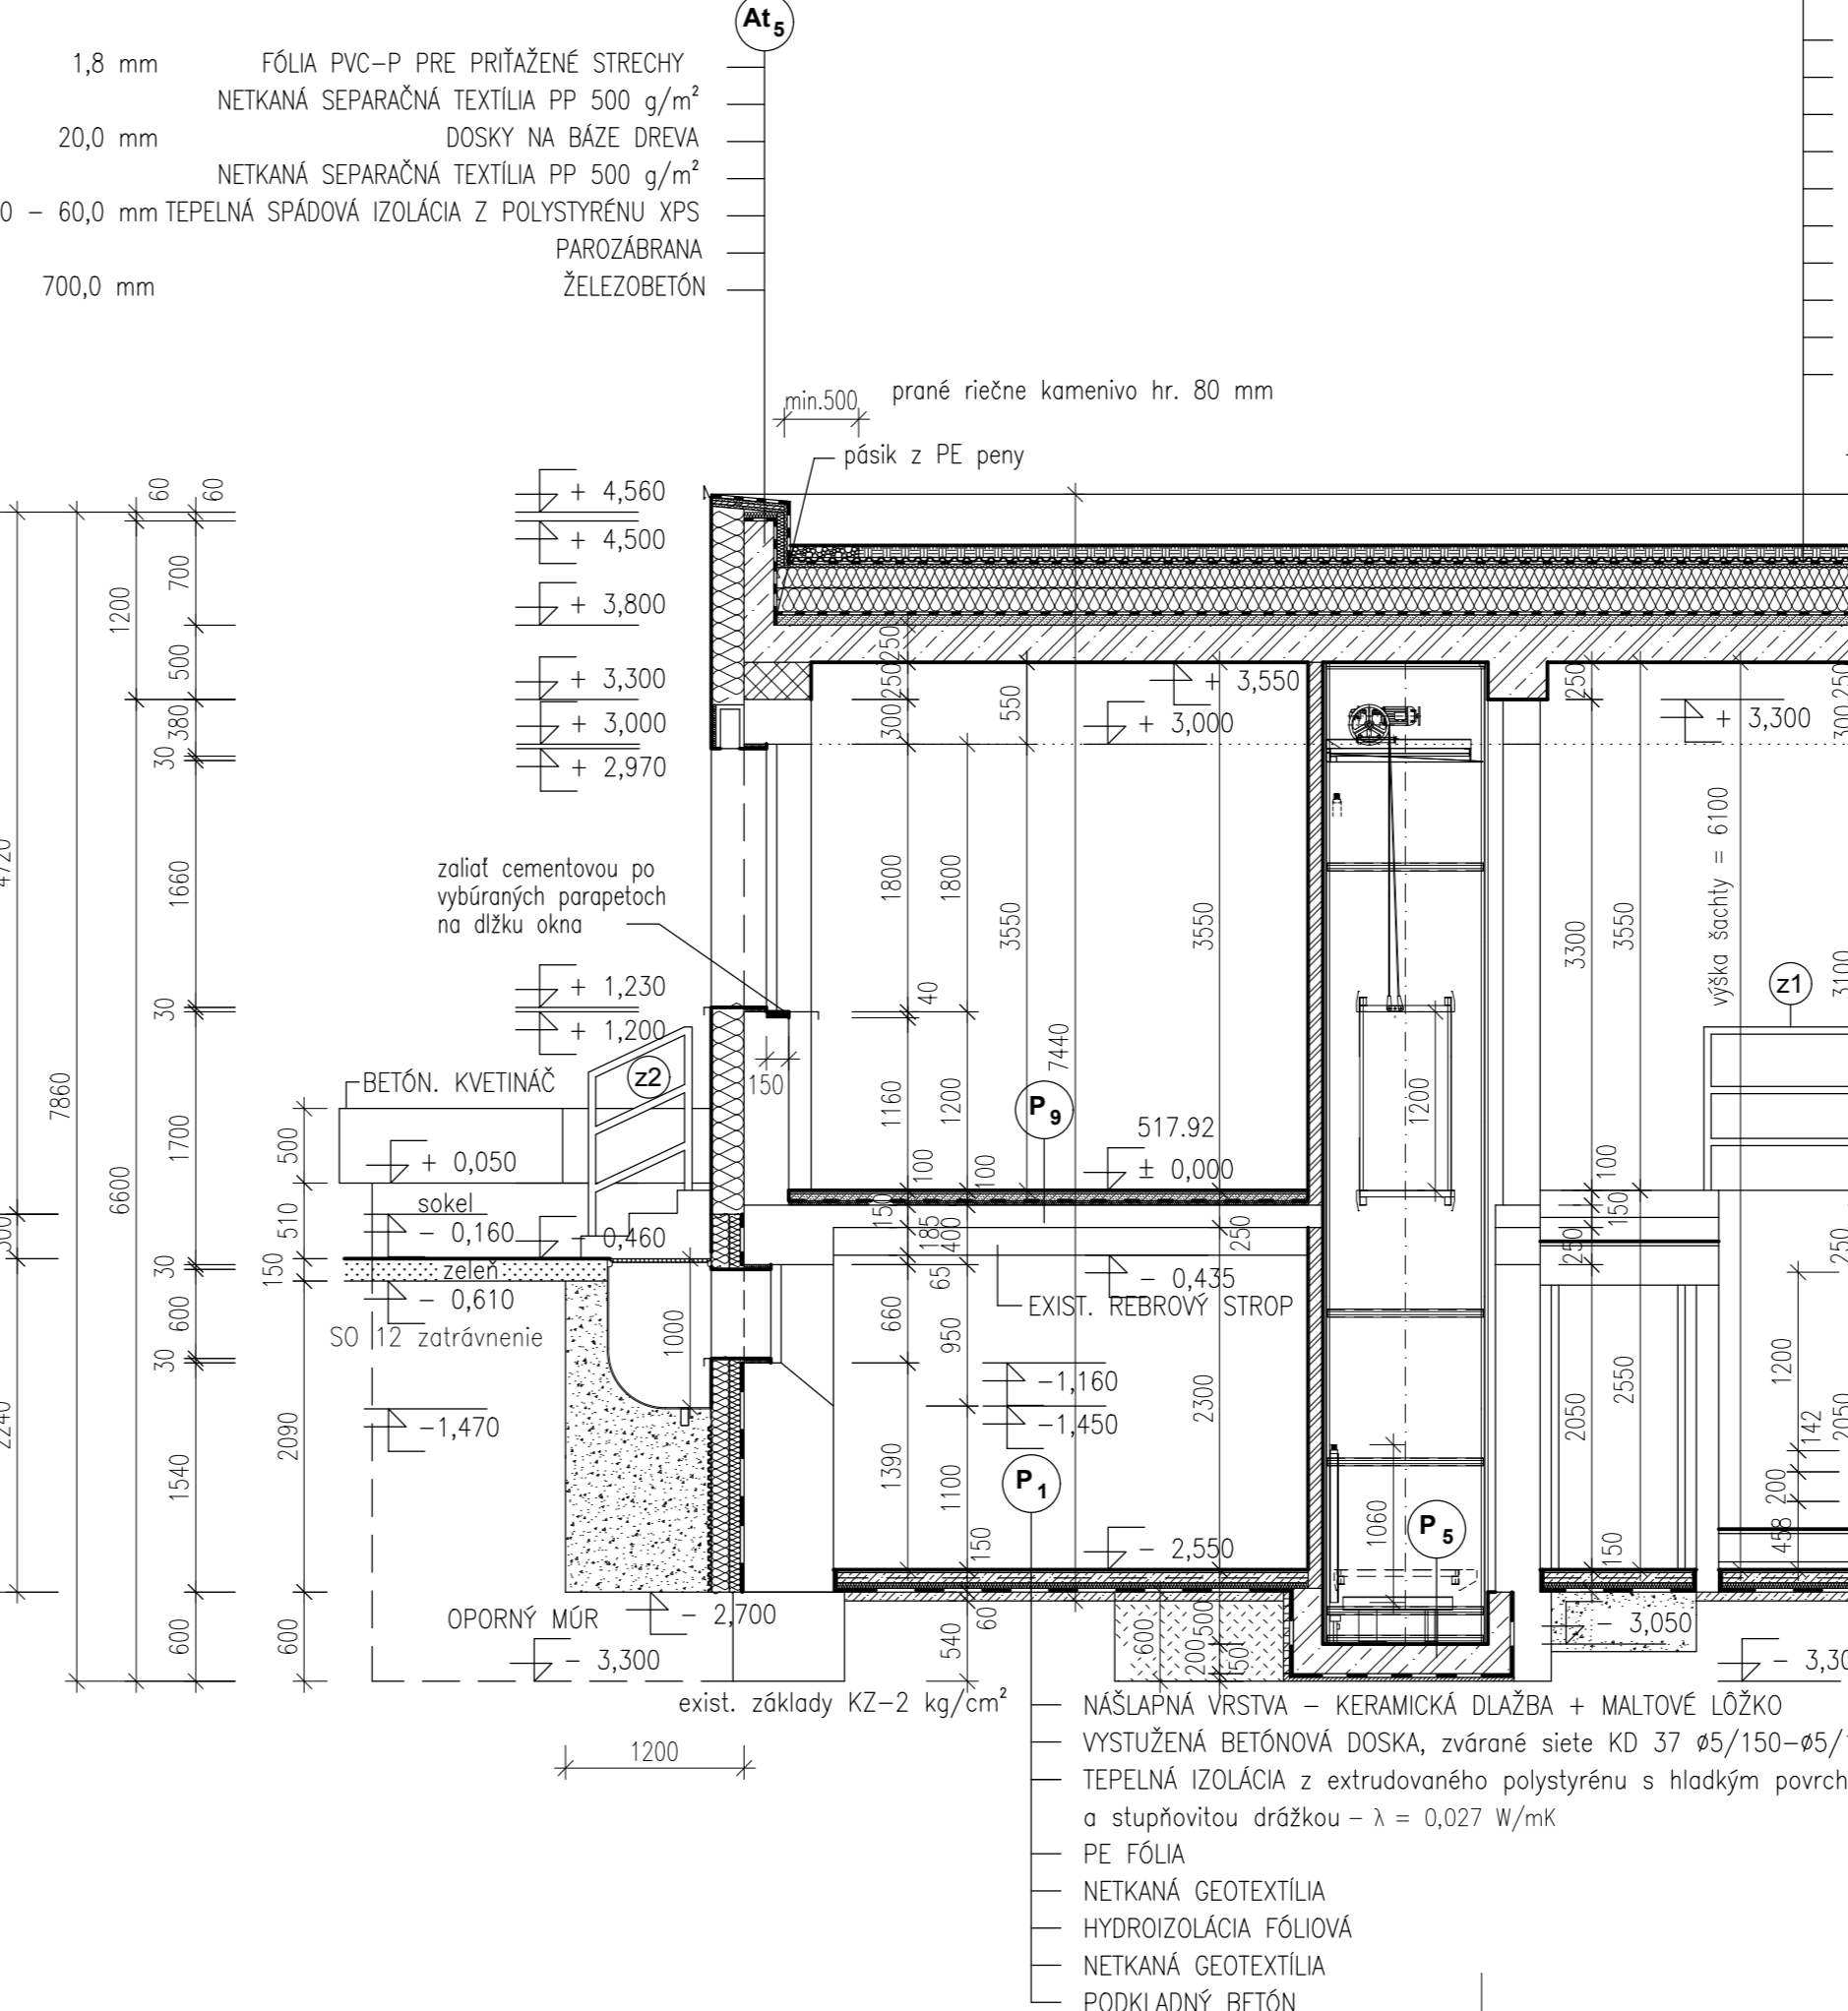

POZNÁMKY

Stavebné výrobky a materiály môžu byť nahradené ekvivalentným výrobkom a materiálom s porovnateľnými parametrami.

BBSK - NOVÉ VYUŽITIE AREÁLU BÝVALEJ SOŠ NA ULICI ŠPITÁLSKEJ V BANSKEJ ŠTIAVNICI - 1. ZARIADENIE SOCIÁLNYCH SLUŽIEB

I. STAVBA

zriaďovateľ - stavebník : BANSKOBYSTRICKÝ SAMOSPRÁVNÝ KRAJ, Námestie SNP 23, 974 01 Banská Bystrica, Slovenská Republika

objednávateľ : DOMOV MÁRIE, Špitálska 3, 969 01 Banská Štiavnica

miesto stavby : Špitálska 3, 969 01 Banská Štiavnica

katastrálne územie : Banská Štiavnica

stupeň dokumentácie : dokumentácia na stavebné povolenie s náležitosťami dokumentácie na realizáciu stavby

hlavný inžinier projektu : Ing. Vlasta Martinická

hlavný architekt : Ing. arch. Norbert Gubka

autorizačné overil : Ing. Vlasta Martinická

vypracoval : Ing. Miloš Bednárík

zhotoviteľ : BANSKÉ PROJEKTY, s.r.o., Miletčova 23, 821 09 Bratislava

diel pr. dok. : E. DOKUMENTÁCIA STAVEBNÝCH OBJEKTOV

stavebný objekt : SO 03 PREVÁDZKOVÉ ZARIADENIE

názov výkresu : REZ G - G, H - H - NOVÝ STAV

profesia : stavebná

miarka : 1:50

formát : A4

p.č. výkr. : 40

dátum : 01/2022