REZ J - J - NOVÝ STAV

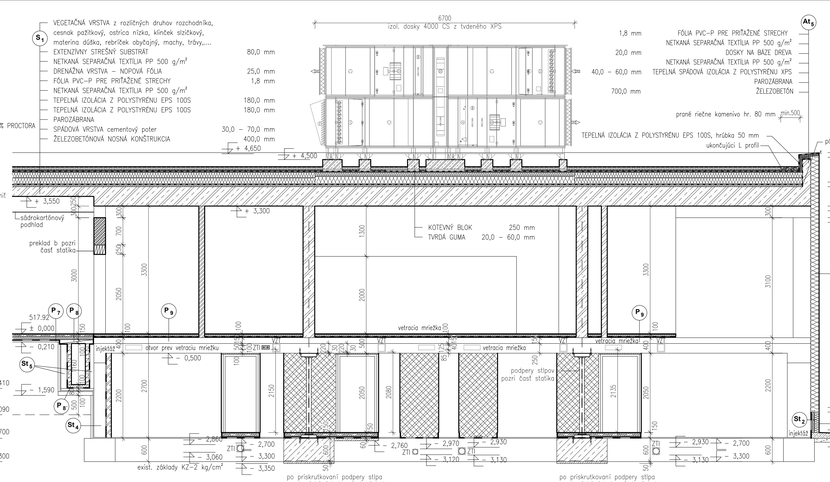

REZ I - I - NOVÝ STAV

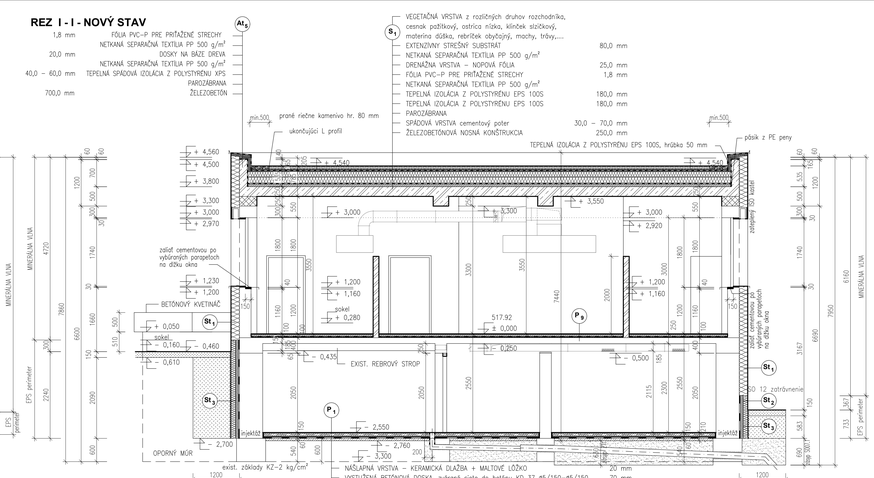

LEGENDA

- exist. konštrukcie
- železobetónové konštrukcie
- zhutnený obsyp z hrubozrnej zeminy fr. 0–22 mm na 96% PROCTORA
- konštrukcie z prostého betónu
- hutnený zásyp zeminou
- zhutnený obsyp a zhutnené lôžko z hrubozrnej zeminy fr. 0–22 mm, podľa ZTI a S007.1, nad potrubím nehutnit
- konštrukcie z prostého betónu vystužené kari sieťovinou
- cementový poter
- prané riečne kamenivo hr. 80 mm
- extenzívny strešný substrát
- murované konštrukcie z brúsených tehál
- kontaktný zateplovací systém ETICS – dodávateľ musí byť autorizovaný a certifikovaný výrobcom
- murované priečky z brúsených tehál
- murované konštrukcie z maloformátových pálených tehiel
- dosky na báze dreva
- hydroizolácia
- nopová fólia
- netkaná separačná textília PP 500 g/m²

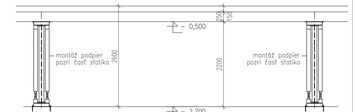

POZNÁMKY

Stavebné výrobky a materiály môžu byť nahradené ekvivalentným výrobkom a materiálom s porovnateľnými parametrami.

názov :

BBSK - NOVÉ VYUŽITIE AREÁLU BÝVALEJ SOŠ NA ULICI ŠPITÁLSKEJ V BANSKEJ ŠTIAVNICI - 1. ZARIADENIE SOCIÁLNYCH SLUŽIEB

celok :

I. STAVBA

stavebník / stavebníci :	BANSKOBYSTRICKÝ SAMOSPRÁVNY KRAJ Námestie SNP 23 974 01 Banská Bystrica, Slovenská Republika	objednávateľ :	DOMOV MÁRIE Špitálska 3 969 01 Banská Štiavnica
miesto stavby :	Špitálska 3 969 01 Banská Štiavnica	autorizačné overil :	
kataster/ne územie :	Banská Štiavnica		
stupeň dokumentácie :	dokumentácia na stavebné povolenie s náležitosťami dokumentácie na realizáciu stavby		

hlavný inžinier projektu :	Ing. Vlasta Martinická	zhotoviteľ :	
hlavný architekt :	Ing. arch. Norbert Gubka		
autorizačne overil :	Ing. Vlasta Martinická		
vypracoval :	Ing. Miloš Bednárik		

diel proj. dok. :	E. DOKUMENTÁCIA STAVEBNÝCH OBJEKTOV	zák. číslo :	1747-507 BP
stavebný objekt :	SO 03 PREVÁDZKOVÉ ZARIADENIE	arch. číslo :	BP 34-3-40047
názov výkresu :	REZ I - I, J - J - NOVÝ STAV	sada číslo :	
profesia :	stavebná	mierka : 1:50	formát : 7A4 | p. č. výk. : 41 | dátum : 01/2022

BANSKÉ PROJEKTY, s.r.o.
Mierová 23
821 09 Bratislava