REZ A-A

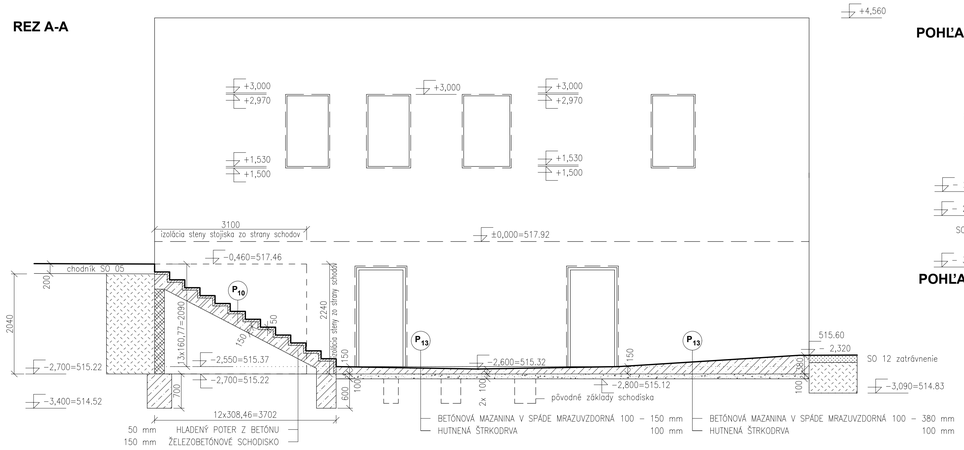

REZ B-B

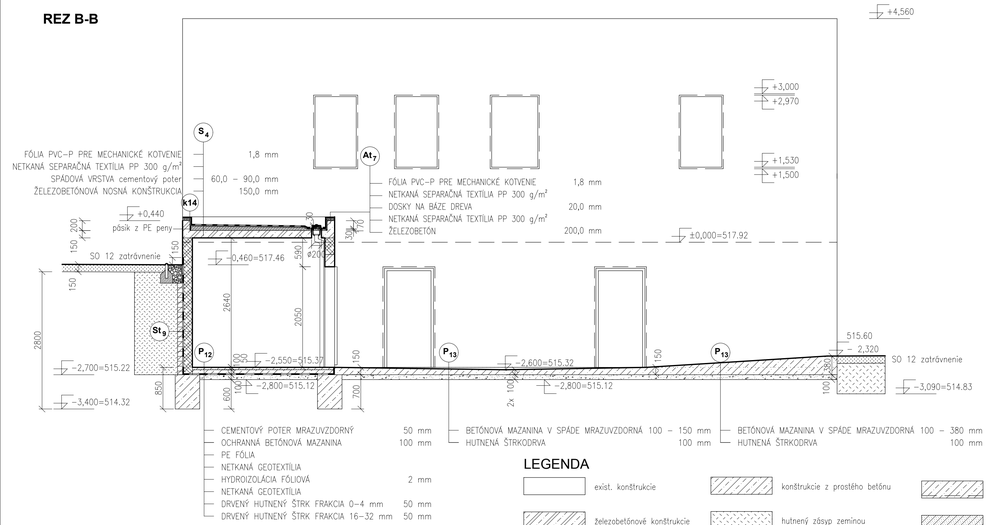

POHĽAD P2

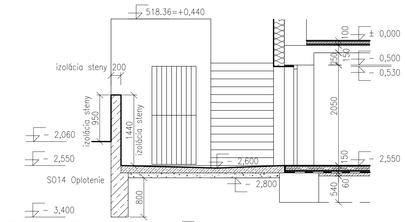

POHĽAD P3

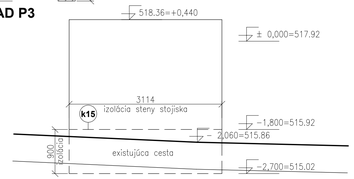

PÔDORYS ZÁKLADOV

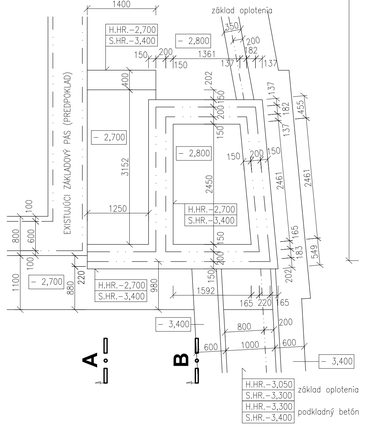

PÔDORYS 1.PP

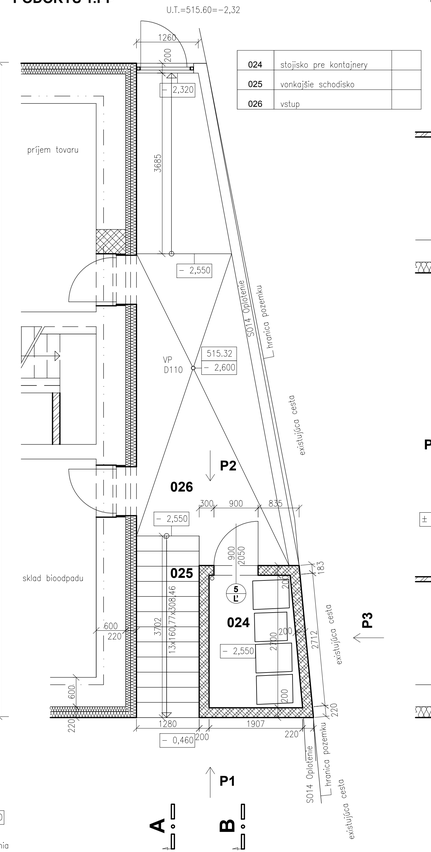

024	stojisko pre kontajnery	
025	vonkajšie schodisko	
026	vstup	

PÔDORYS STRECHY

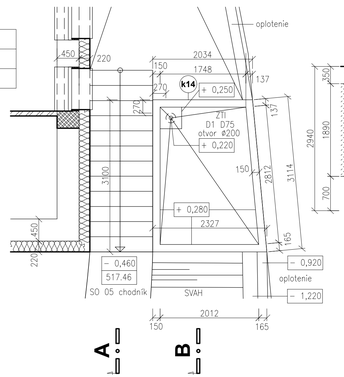

PÔDORYS 1.NP

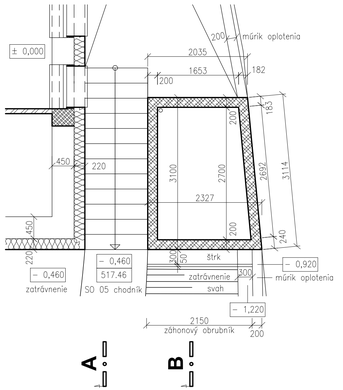

POHĽAD P1

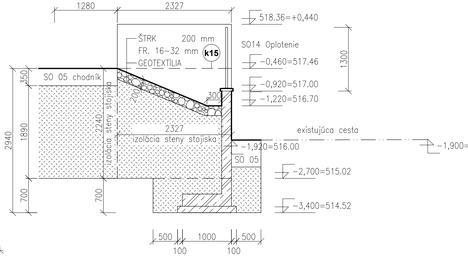

POZNÁMKY

Stavebné výrobky a materiály môžu byť nahradené ekvivalentným výrobkom a materiálom s porovnateľnými parametrami.

Hydroizoláciu stien stojiska ukončiť dištančnou lištou rozvinutej šírky 200 mm.
V pohľadoch P1, P2 a P3 je nakreslené do akej výšky sa má vyviesť hydroizoláciu stien stojiska.

Hladený poter z betónu STN EN 206–1–C30/37–XA1, XC3, XD2–Dmax16–S1, aplikovať na mokrý podklad.

Vápennocementovú tenkovrstvovú omietku aplikovať na strop monolitického betónu a na steny z tvárnic a monolitického betónu pre exteriér a interiér.

názov :

BBSK - NOVÉ VYUŽITIE AREÁLU BÝVALEJ SOŠ NA ULICI ŠPITÁLSKEJ V BANSKEJ ŠTIAVNICI - 1. ZARIADENIE SOCIÁLNYCH SLUŽIEB

celok :

I. STAVBA

zriaďovateľ - stavebník :	BANSKOBYSTRICKÝ SAMOSPRÁVNY KRAJ Námestie SNP 23 974 01 Banská Bystrica, Slovenská Republika
objednávateľ :	DOMOV MÁRIE Špitálska 3 969 01 Banská Štiavnica
miesto stavby :	Špitálska 3 969 01 Banská Štiavnica
autorizačne overil :	
katastrálne územie :	Banská Štiavnica
stupeň dokumentácie :	dokumentácia na stavebné povolenie s náležitosťami dokumentácie na realizáciu stavby

hlavný inžinier projektu :	Ing. Vlasta Martinická	zhotoviteľ :	BANSKÉ PROJEKTY, s.r.o. Mileťova 23 821 09 Bratislava
hlavný architekt :	Ing. arch. Norbert Gubka		
autorizačne overil :	Ing. Vlasta Martinická		
vypracoval :	Ing. Miloš Bednárik		

diel proj. dok. :	E. DOKUMENTÁCIA STAVEBNÝCH OBJEKTOV			zák. číslo :	1747-507 BP
stavebný objekt :	SO 03 PREVÁDZKOVÉ ZARIADENIE			arch. číslo :	BP 34-3-40057
názov výkresu :	TERÉNNE SCHODISKO A STOJISKO PRE KONTAJNERY			sada číslo :	
profesia :	stavebná	mierka : 1:50	formát : 10A4	p. č. výk. : 51	dátum : 01/2022

LEGENDA

- exist. konštrukcie
- železobetónové konštrukcie
- konštrukcie z prostého betónu
- hutnený zásyp zeminou
- konštrukcie z prostého betónu vystužené Kari sieťovinou
- cementový poter
- prané riečne kamenivo
- murované konštrukcie z brúsených tehál
- kontaktný zateplovací systém ETICS – dodávateľ musí byť autorizovaný a certifikovaný výrobcom
- dosky na báze dreva
- hydroizolácia
- netkaná separačná textília PP 500 g/m²
- prímurovka z plných pálených tehiel mrazuvzdorných
- konštrukcie z debnacích tvárnic