


REZ A - A - BÚRACIE PRÁCE

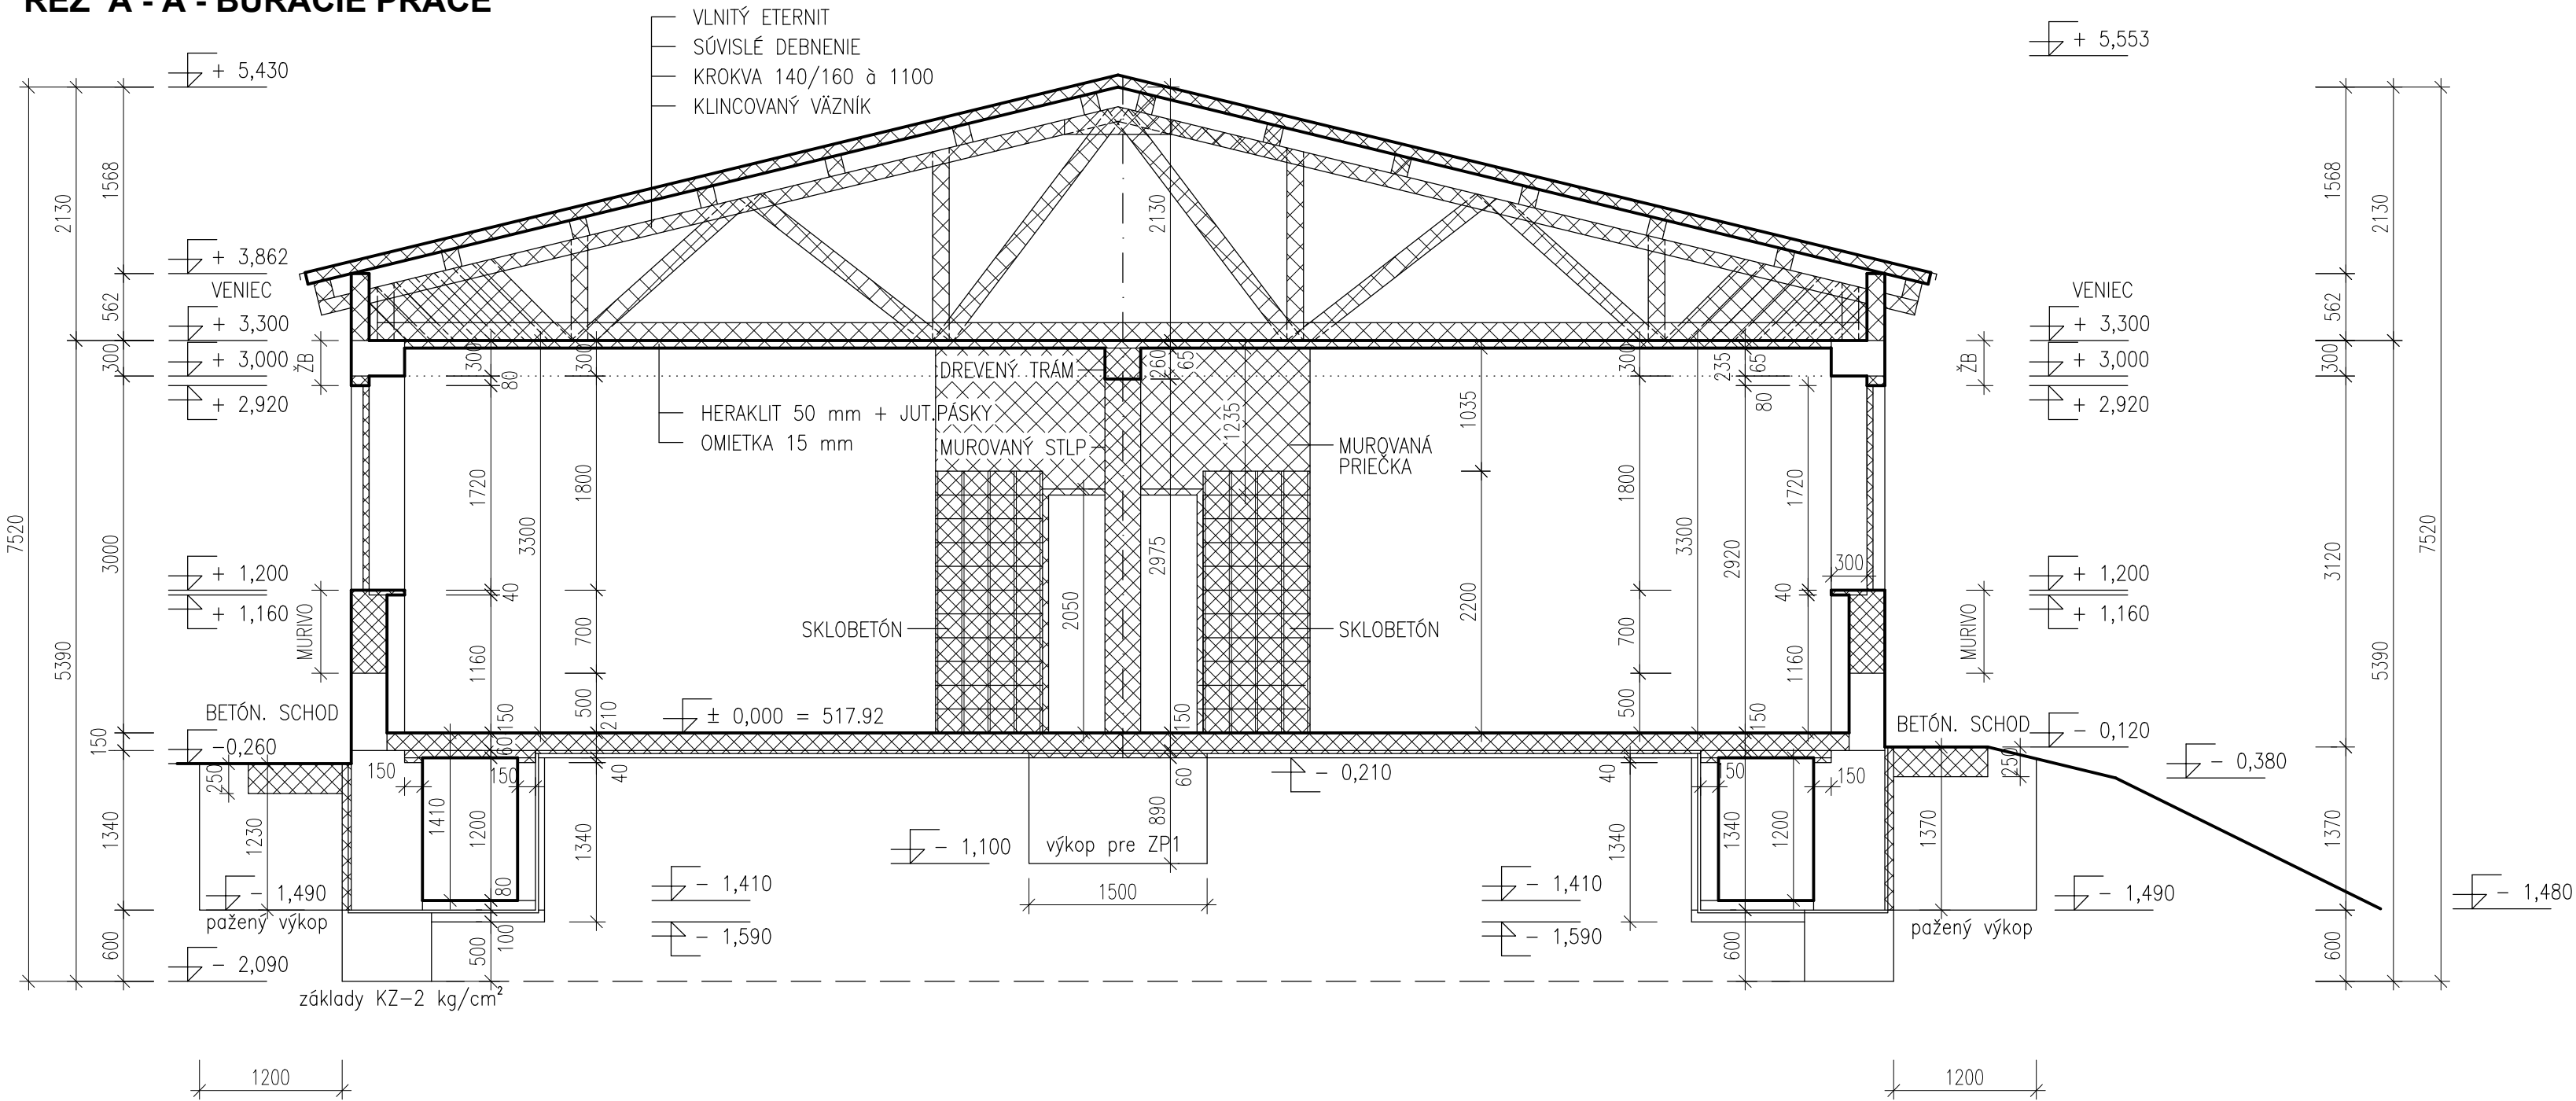


LEGENDA - BÚRACIE PRÁCE

- exist. konštrukcie
- búracie práce, sú popísané v technickej správe

LEGENDA - SKUTKOVÝ STAV

- exist. murované konštrukcie z tehál plných pálených na MVC
- exist. železobetónové konštrukcie
- exist. drevené konštrukcie
- exist. betónové konštrukcie
- exist. prísmurovka z plných pálených tehál
- exist. hydroizolácia
- rastlý terén

REZ A - A - SKUTKOVÝ STAV

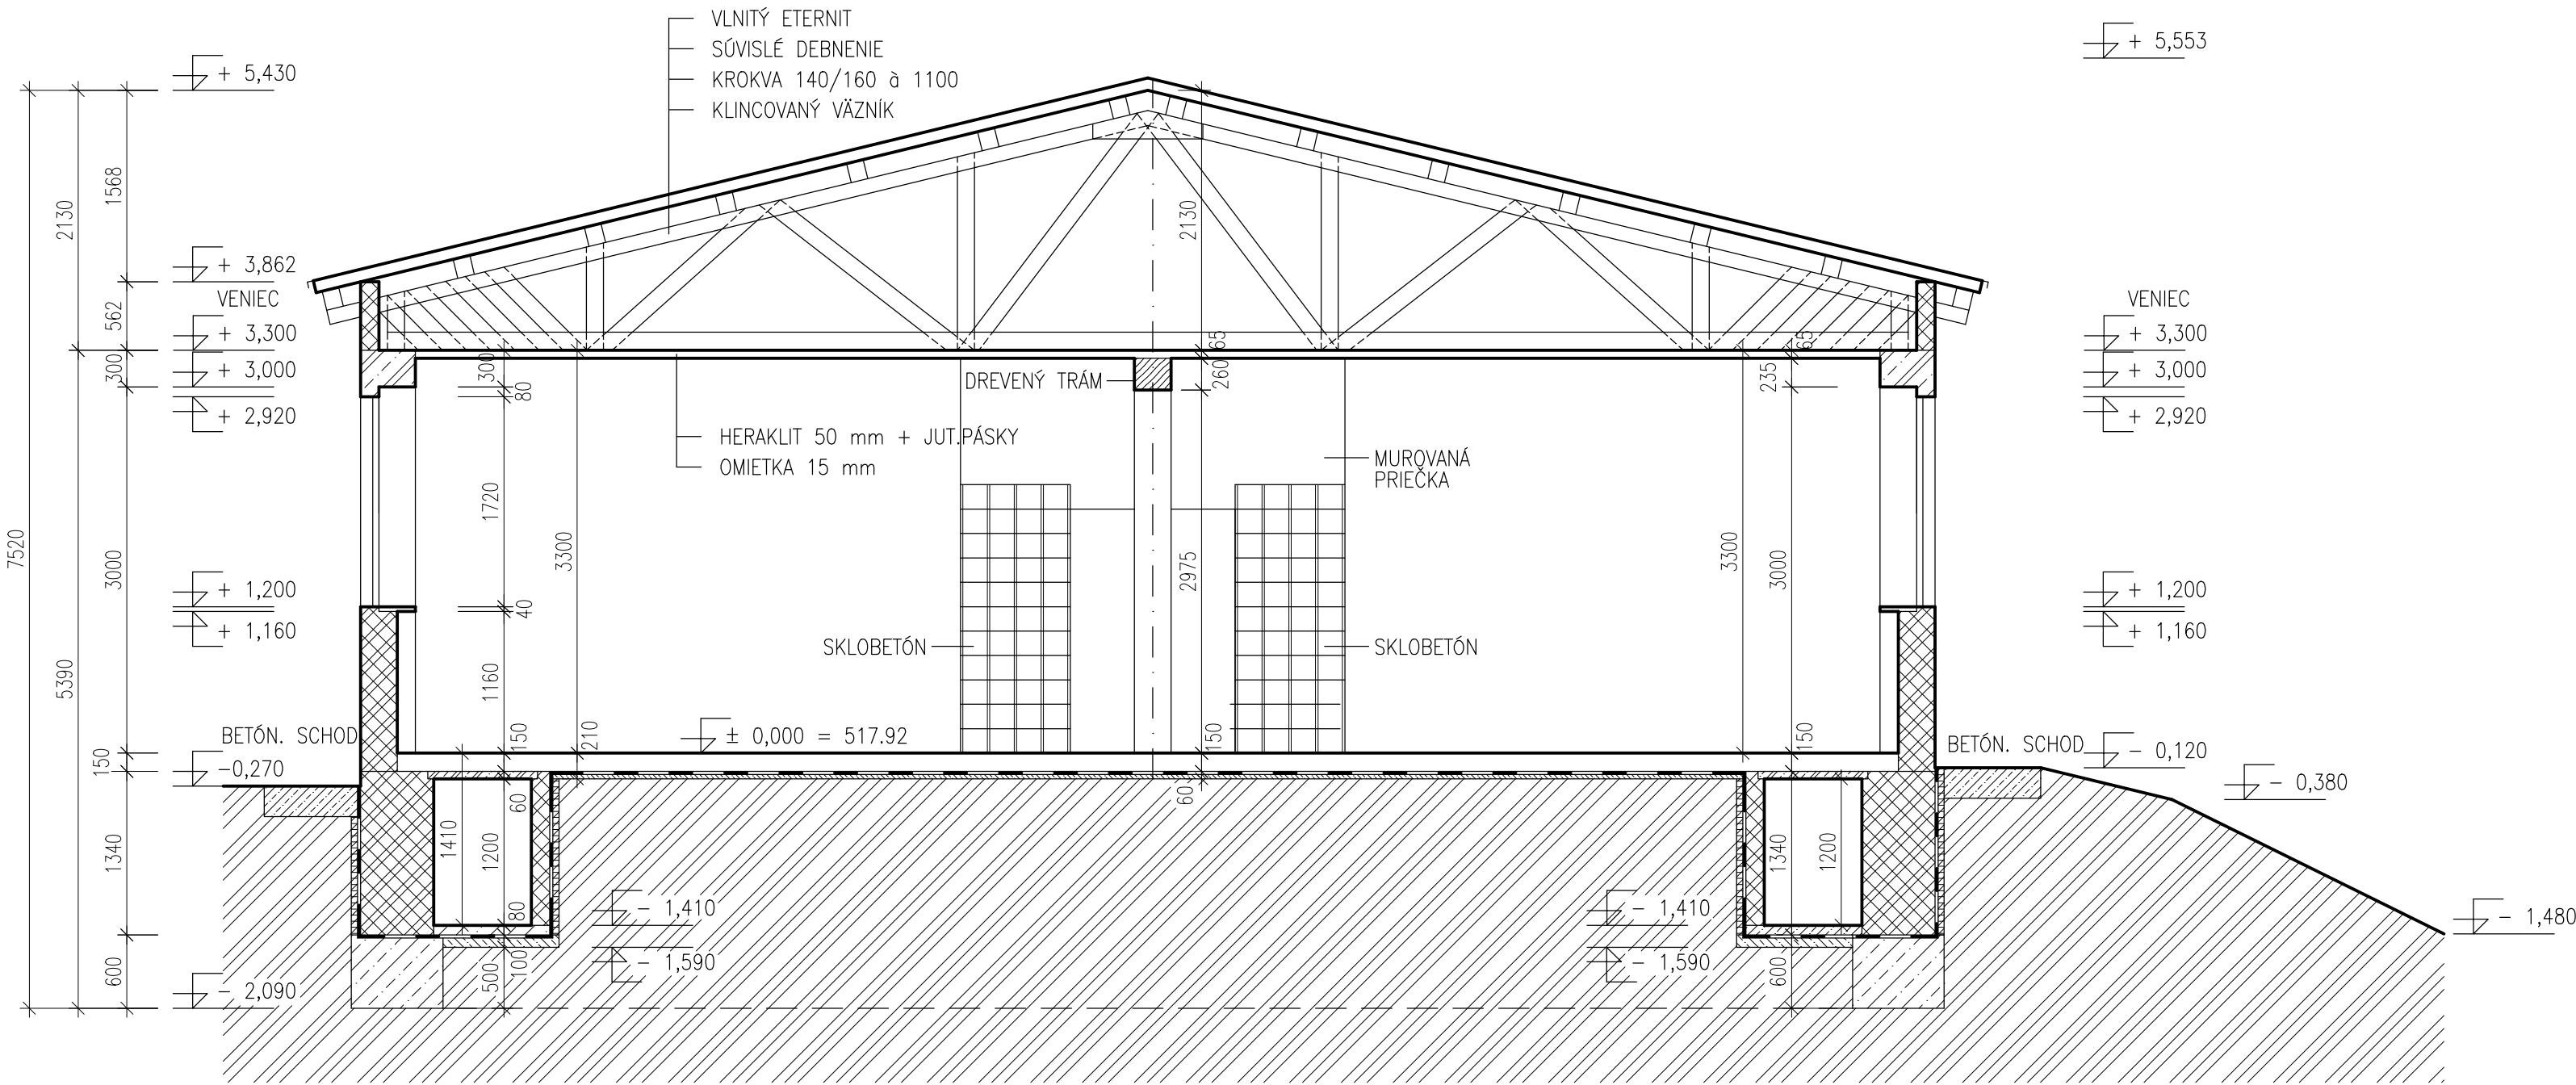

BBSK - NOVÉ VYUŽITIE AREÁLU BÝVALEJ SOŠ
NA ULICI ŠPITÁLSKEJ V BANSKEJ ŠTIAVNICI -
1. ZARIADENIE SOCIÁLNYCH SLUŽIEB

I. STAVBA

zriaďovateľ - stavebník :	BANSKOBYSSTRICKÝ SAMOSPRÁVNÝ KRAJ Námestie SNP 23 974 01 Banská Bystrica, Slovenská Republika	objednávateľ :	DOMOV MÁRIE Špitálska 3 969 01 Banská Štiavnica
miesto stavby :	Špitálska 3 969 01 Banská Štiavnica	autorizačne overil :	
katastrálne územie :	Banská Štiavnica		
stupeň dokumentácie :	dokumentácia na stavebné povolenie s náležitostami dokumentácie na realizáciu stavby		

hlavný inžinier projektu :	Ing. Vlasta Martinická	zhotoviteľ :	
hlavný architekt :	Ing. arch. Norbert Gubka		
autorizačne overil :	Ing. Vlasta Martinická		
vypracoval :	Ing. Miloš Bednárík		
diel proj. dok. :	E. DOKUMENTÁCIA STAVEBNÝCH OBJEKTOV	zák. číslo :	1747-507 BP
stavebný objekt :	SO 03 PREVÁDZKOVÉ ZARIADENIE	arch. číslo :	BP 34-2-40014
názov výkresu :	REZ A - A - SKUTKOVÝ STAV, BÚRACIE PRÁCE	sada číslo :	
profesia :	stavebná	mierka :	1:50
		formát :	A4
		p. č. výkr. :	8
		dátum :	01/2022