


LEGENDA - BÚRACIE PRÁCE

- exist. konštrukcie
- búracie práce, sú popísané v technickej správe

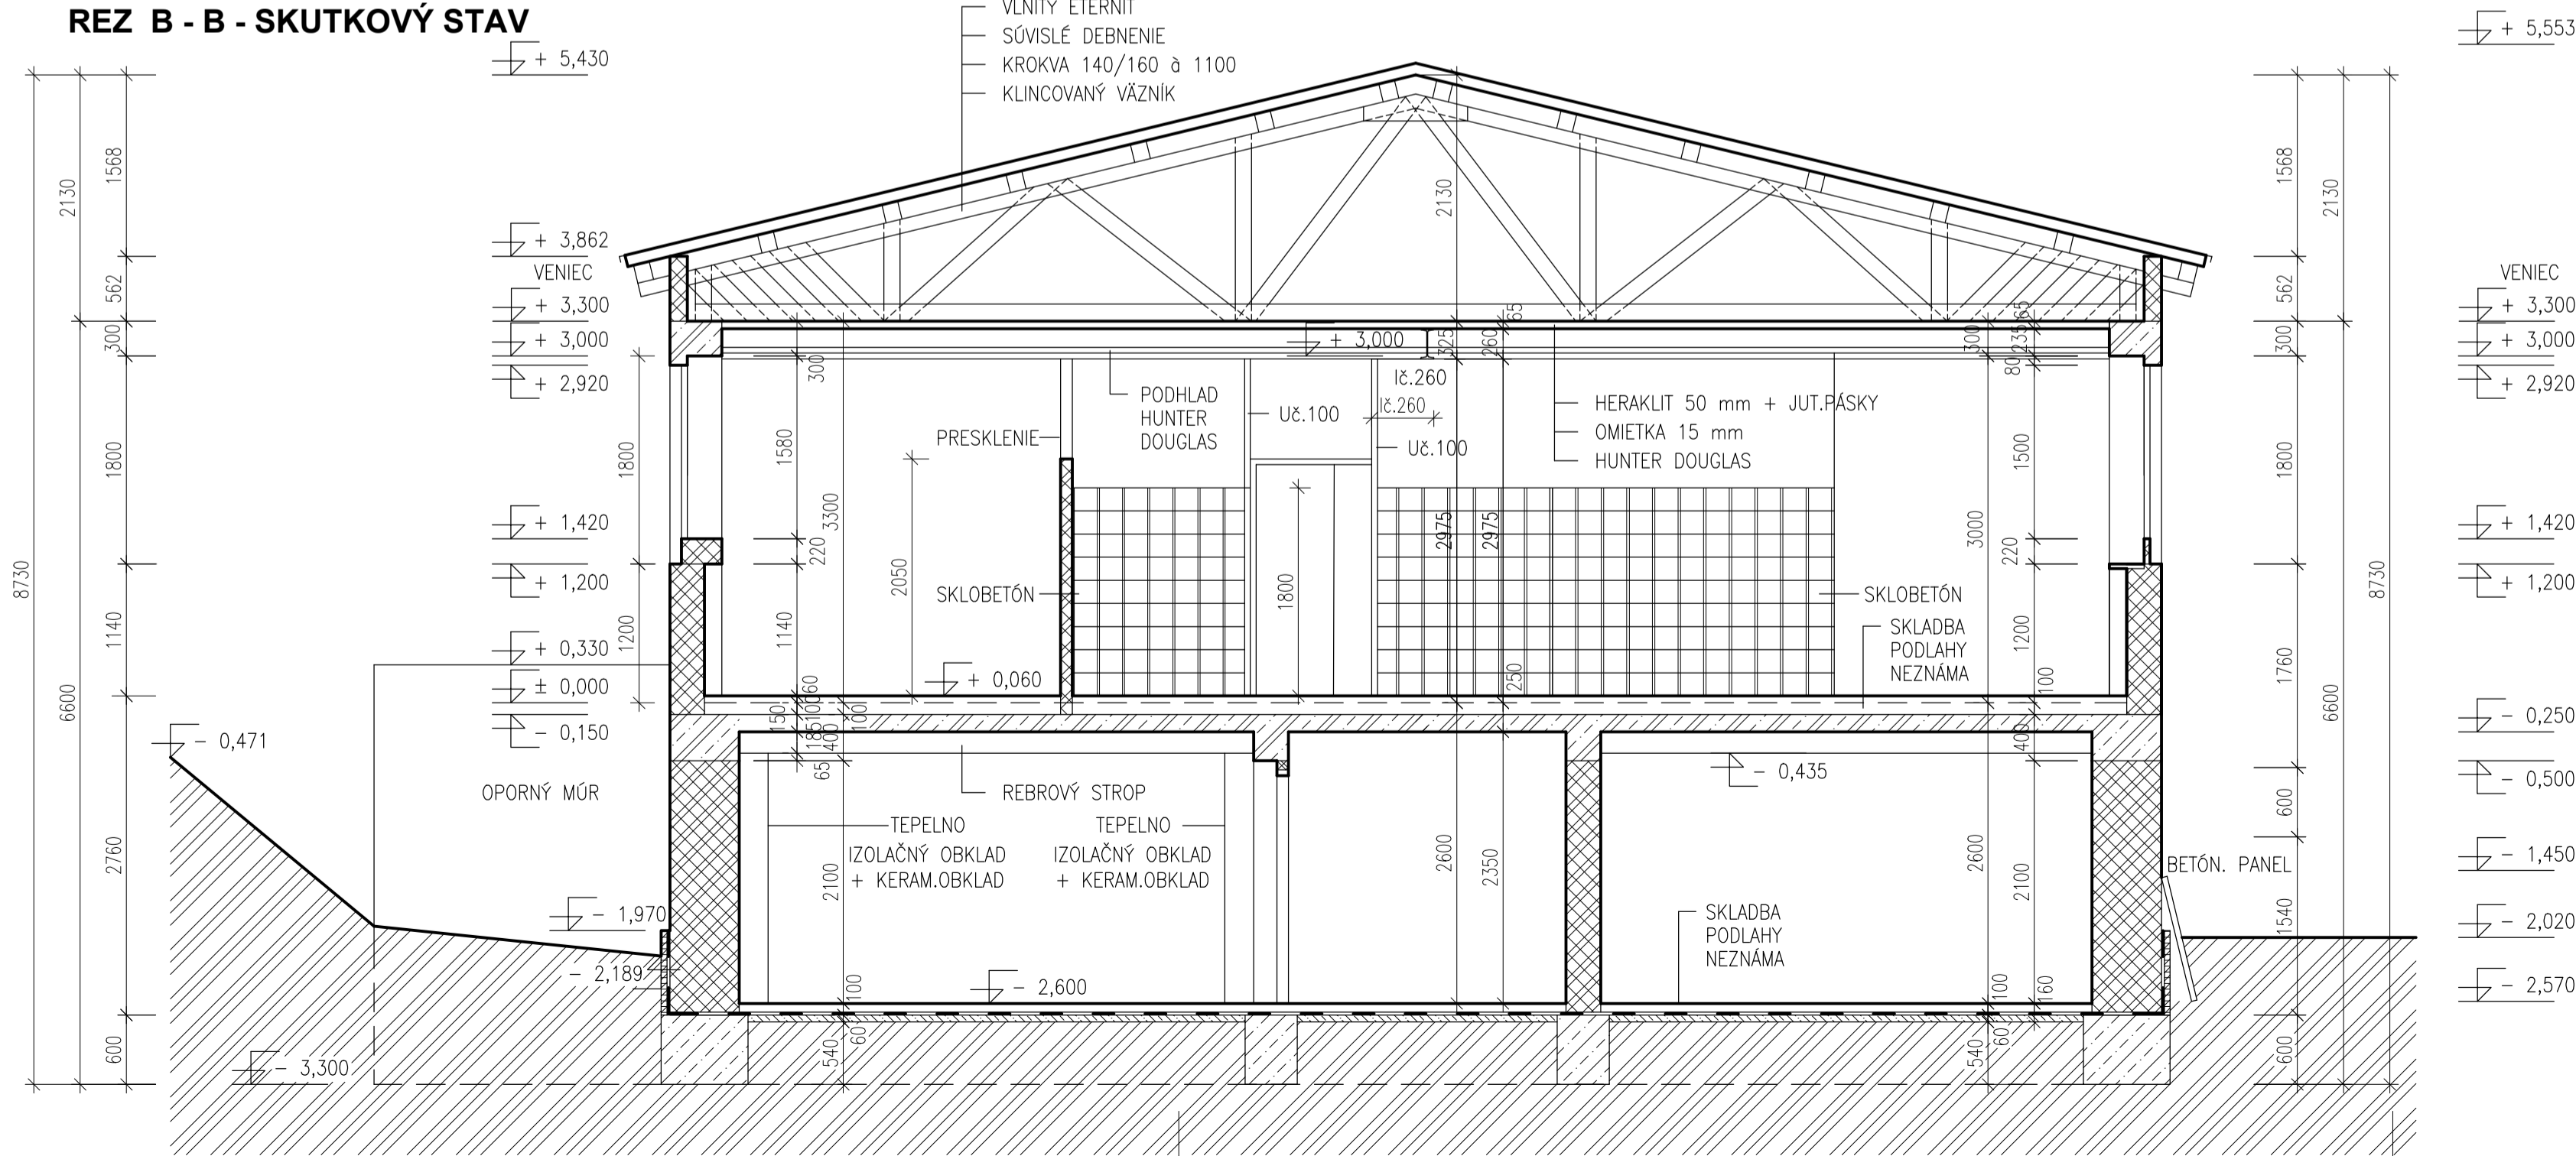

LEGENDA - SKUTKOVÝ STAV

- exist. murované konštrukcie z tehál plných pálených na MVC
- exist. železobetónové konštrukcie
- exist. drevené konštrukcie
- exist. betónové konštrukcie
- exist. prímurovka z plných pálených tehál
- exist. hydroizolácia
- rastlý terén



BBSK - NOVÉ VYUŽITIE AREÁLU BÝVALEJ SOŠ
NA ULICI ŠPITÁLSKEJ V BANSKEJ ŠTIAVNICI -
1. ZARIADENIE SOCIÁLNYCH SLUŽIEB

I. STAVBA

názov :		celok :	
zriaďovateľ - stavebník :		objednávateľ :	
	BANSKOBYSTRICKÝ SAMOSPRÁVNÝ KRAJ Námestie SNP 23 974 01 Banská Bystrica, Slovenská Republika		DOMOV MÁRIE Špitálska 3 969 01 Banská Štiavnica
miesto stavby :	Špitálska 3 969 01 Banská Štiavnica	autorizačne overil :	
katastrálne územie :	Banská Štiavnica		
stupeň dokumentácie :	dokumentácia na stavebné povolenie s náležitostami dokumentácie na realizáciu stavby		
hlavný inžinier projektu :		zhotoviteľ :	
hlavný architekt :		BANSKÉ PROJEKTY, s.r.o.	
autorizačne overil :		Miletičova 23 821 09 Bratislava	
vypracoval :			
diel proj. dok. :	E. DOKUMENTÁCIA STAVEBNÝCH OBJEKTOV	zák. číslo :	1747-507 BP
stavebný objekt :	SO 03 PREVÁDZKOVÉ ZARIADENIE	arch. číslo :	BP 34-2-40015
názov výkresu :		sada číslo :	
profesia :		REZ B - B - SKUTKOVÝ STAV, BÚRACIE PRÁCE	
	stavebná	mierka : 1:50	formát : 6A4
		p. č. výkr. : 9	dátum : 01/2022