


Pol.	ø	Dĺžka [m]	ks	Dĺžka spolu				
				10505R				
				øR8	øR10	øR12	øR14	øR16
1	øR12	4,15	7			29,05		
2	øR8	160bm		160,00				
3	øR8	0,95	7	6,65				
4	øR10	2,25	7		15,75			
5	øR10	2,10	7		14,70			
6	øR10	3,00	10		30,00			
7	øR10	0,85	37		31,45			
8	øR8	0,95	51	48,45				
9	øR8	0,65	9	5,85				
10	øR12	1,20	4			4,80		
				[m]	221,00	91,90	33,85	
				[kg/m]	0,395	0,617	0,888	
				[kg]	87,30	56,80	30,10	
SPOLU				154,20				

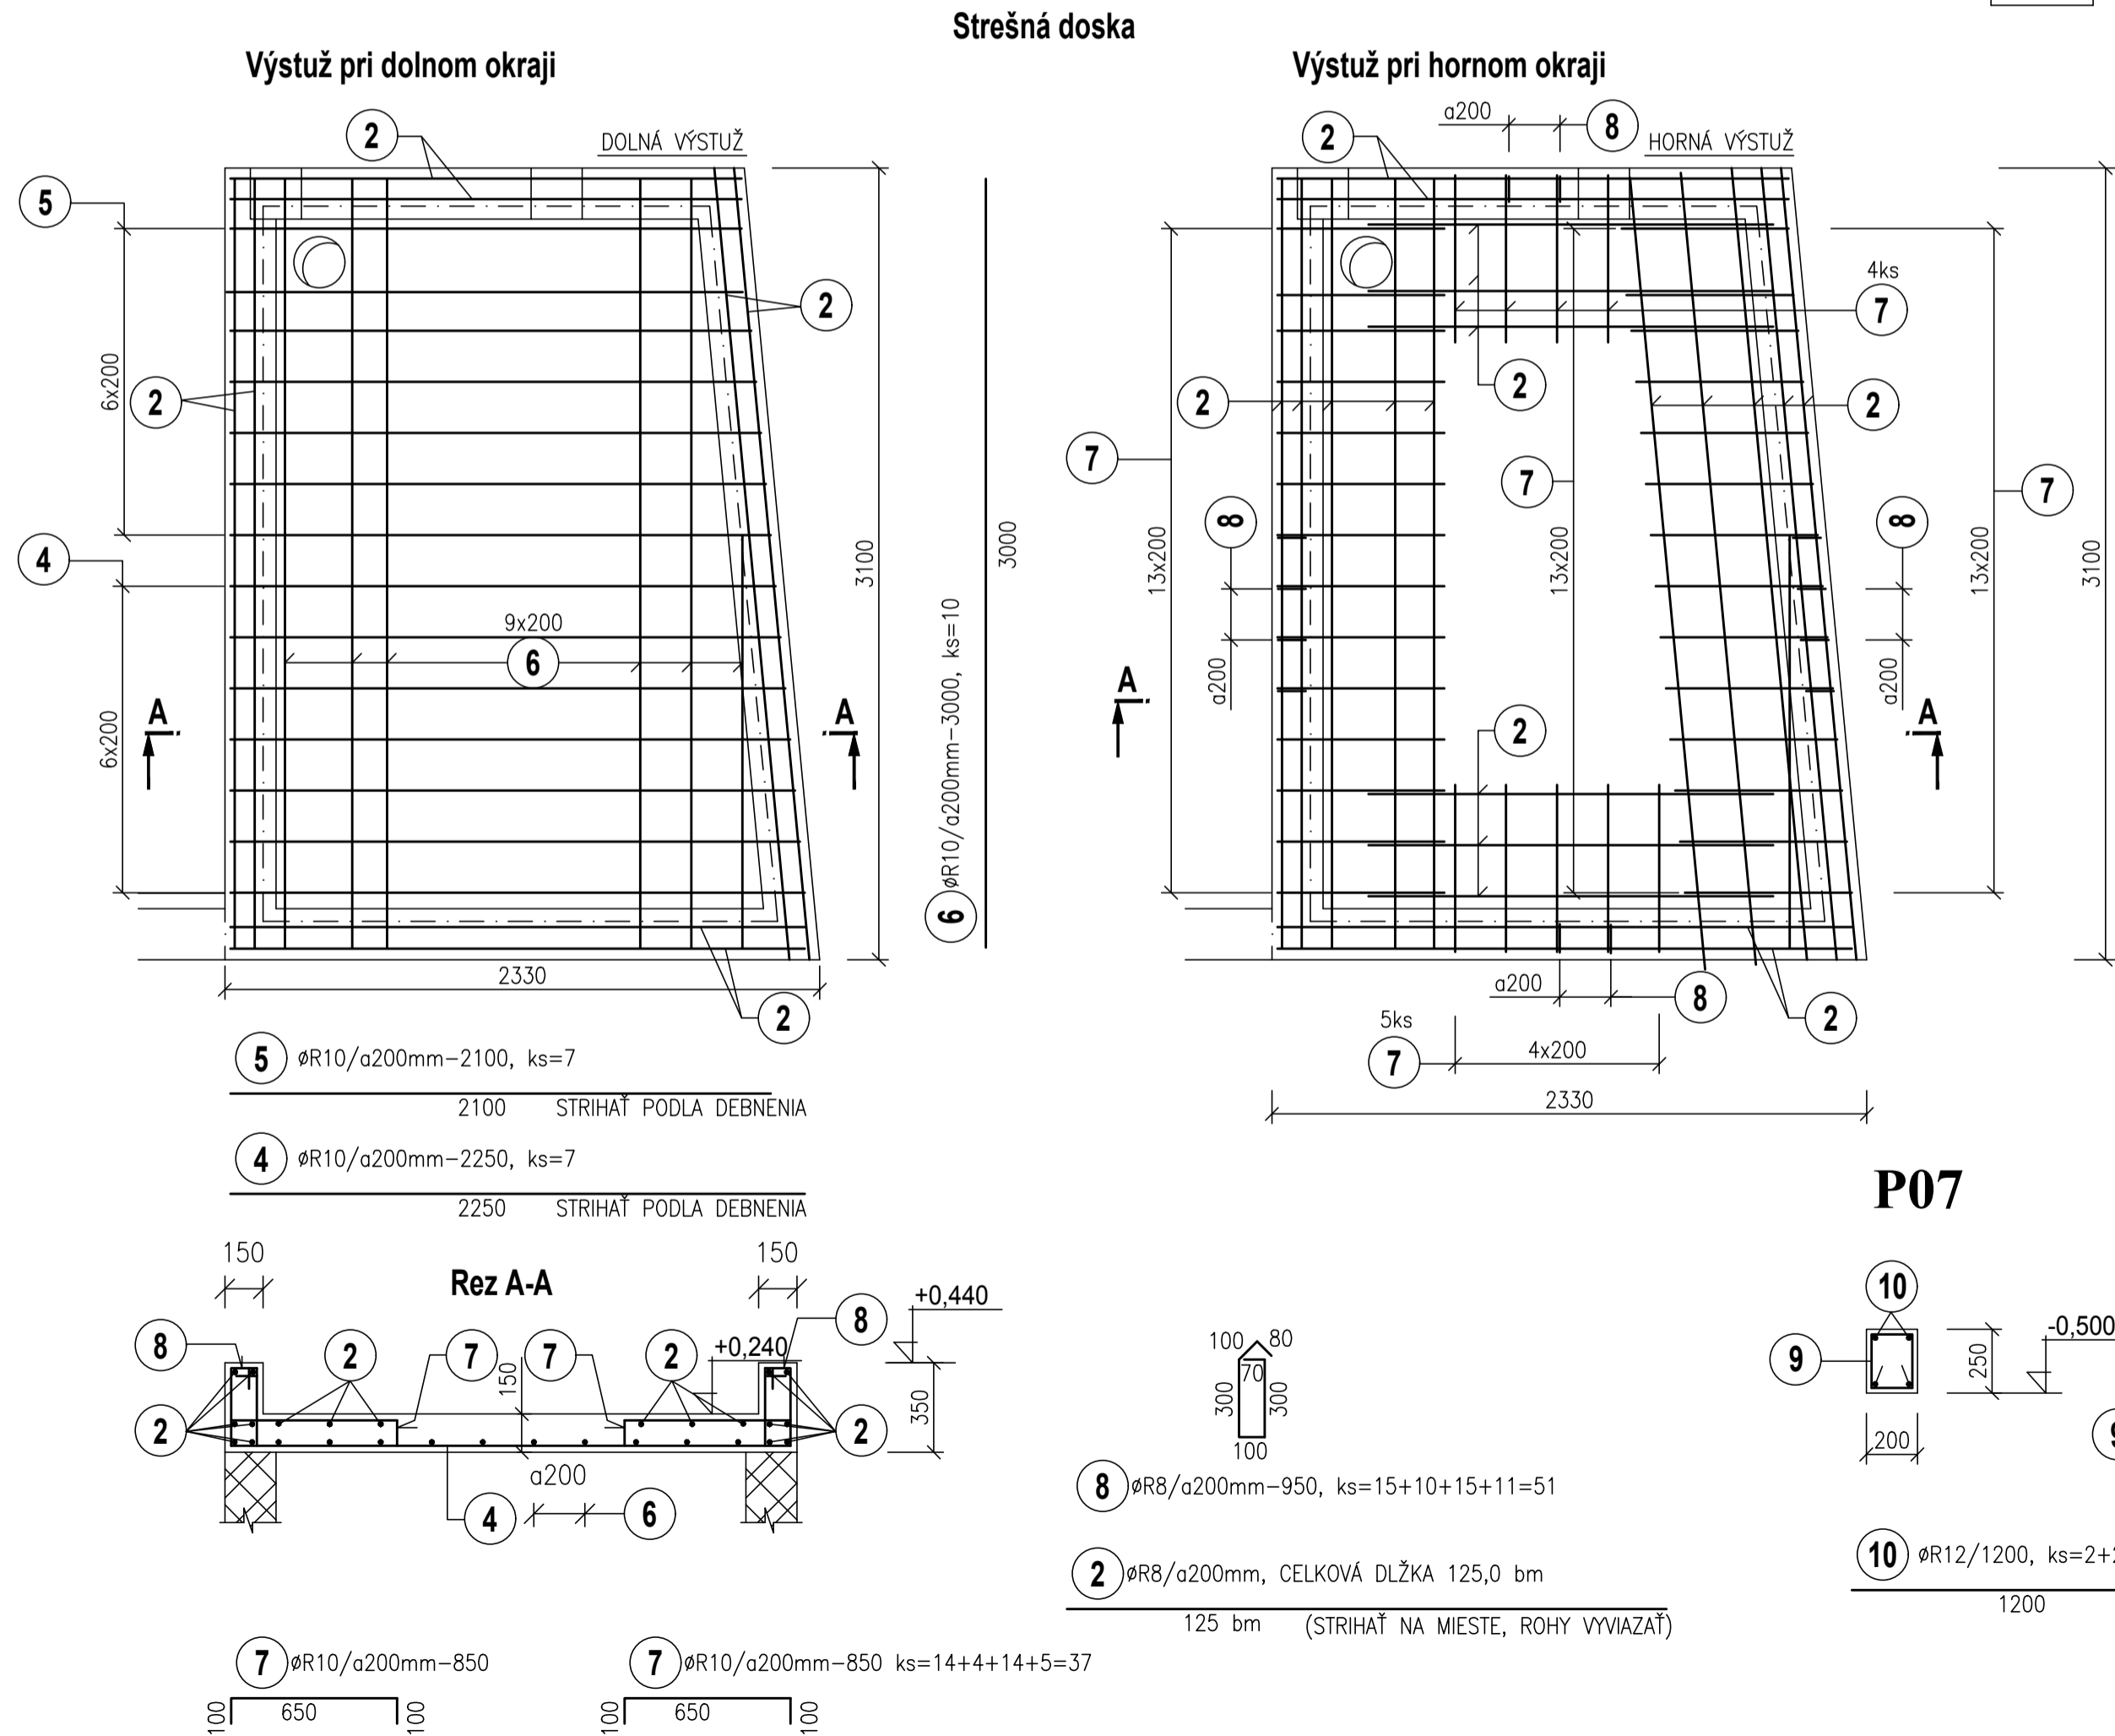

Poznámky:
KRYTIE VÝSTUŽE 20mm
KÓTOVANÉ SÚ OSI PRÚTOV

Betón: STN EN 206-1-C25/30-XC1
Oceľ: 10505R

STAVEBNÉ VÝROBKÝ A MATERIÁLY MÔŽU BYŤ NAHRADENÉ EKVIVALENTNÝM VÝROBKOM A MATERIÁLOM S POROVNATELNÝMI PARAMETRAMI

názov :

BBSK - NOVÉ VYUŽITIE AREÁLU BÝVALEJ SOŠ NA ULICI ŠPITÁLSKEJ V BANSKEJ ŠTIAVNICI - 1. ZARIADENIE SOCIÁLNYCH SLUŽIEB

celok :

I. STAVBA

zriaďovateľ - stavebník :		objednávateľ :	
	BANSKOBYSTRICKÝ SAMOSPRÁVNÝ KRAJ Námestie SNP 23 974 01 Banská Bystrica, Slovenská Republika		DOMOV MÁRIE Špitálska 3 969 01 Banská Štiavnica
miesto stavby :		autorizačne overil :	
Špitálska 3 969 01 Banská Štiavnica			
katastrálne územie :			
Banská Štiavnica			
stupeň dokumentácie :			
dokumentácia na stavebné povolenie s náležitostami dokumentácie na realizáciu stavby			
hlavný inžinier projektu :		zhotoviteľ :	
Ing. Vlasta Martinická			
hlavný architekt :			
Ing. arch. Norbert Gubka			
autorizačne overil :			
Ing. Jozef Kršák			
vypracoval :			
Ing. Jozef Kršák			
diel proj. dok. :		zák. číslo :	
E. DOKUMENTÁCIA STAVEBNÝCH OBJEKTOV		1747-507 BP	
stavebný objekt :		arch. číslo :	
SO 03 PREVÁDZKOVÉ ZARIADENIE		BP 34-2-40431	
názov výkresu :		sada číslo :	
VÝSTUŽ SCHODOV A STR. DOSKY PRÍSTREŠKU PRE KONTAJNERY			
profesia :		dátum :	
statika		01/2022	