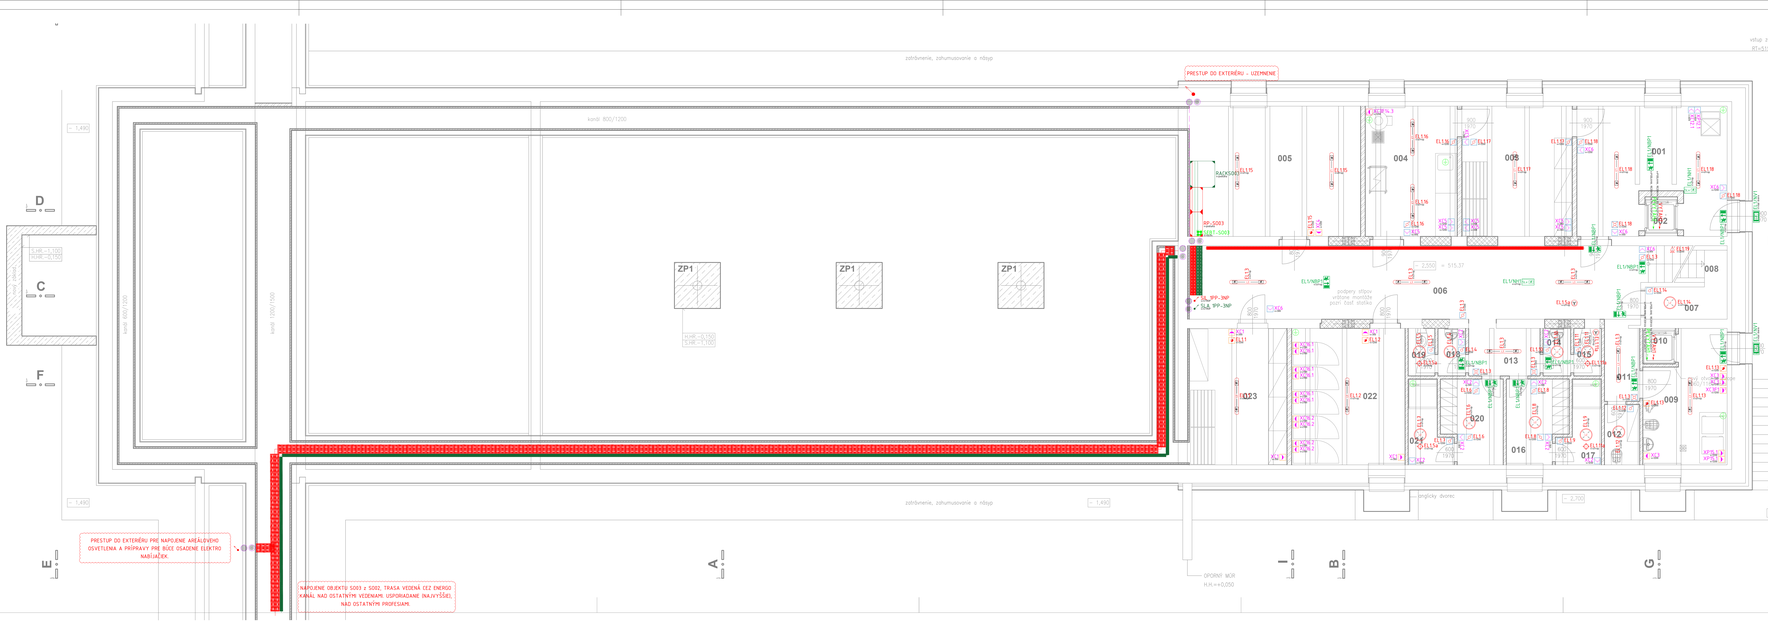
PRESTUP DO EXTERÉRU - UZEMNENE
zatrávnené, zahumusované o nátyp
PRESTUP DO EXTERÉRU PRE NAPOJENIE AREÁLOVÉHO OSVETLENIA A PRÍPRAVY PRE BÚCE OSADENIE ELEKTRO NABÍJAČKY.
NAPOJENIE OBJEKTU SO03 z SO02, TRASA VEDENÁ CEZ ENERGO. KANÁL, NAD OSTATNÝM VEDENÍM USPORIADANE (NAJVYŠŠIE), NAD OSTATNÝM PROFESIAMI.
ZP1
ZP1
ZP1
RACK5080
SO_SO03
SO_SO02
SO_RPP-3NP
SO_RPP-3NP
podzemný chodník
kanál 800/1200
kanál 800/1200
kanál 1000/1100
kanál 800/1200
podzemný chodník
podzemný chodník
podzemný chodník