

ROZVODNÁ SÚSTAVA:

3/N/PE AC 50Hz 400V/230V / TN-S

1/N/PE AC 50Hz 230V / TN-S

OCHRANA PRED ZÁSAHOM EL. PRÚDOM:

OCHRANNÉ OPATRENIE: SAMOČINNÉ ODPOJENIE NAPÁJANIA

(STN 33 2000-4-41 čl. 411.3.2)

DOPLNKOVÁ OCHRANA: DOPLNKOVÉ OCHRANNÉ POSPÁJANIE

(STN 33 2000-4-41 čl. 415.2)

DOPLNKOVÁ OCHRANA: PRÚDOVÝM CHRÁNIČOM

(STN 33 2000-4-41 čl. 415.1)

ROZVODNÁ SÚSTAVA:

2 DC 24V/ SELV

OCHRANA PRED ZÁSAHOM EL. PRÚDOM:

OCHRANNÉ OPATRENIE: MALÉ NAPÄTIE SELV/PELV

(STN 33 2000-4-41 čl. 414)

OCHRANNÉ OPATRENIE: OBVODOVÁ ZDIALENOSŤ ŽÍL VODIČA

(IEC 60664-1) VZDIALENOSŤ MEDZI ŽILOU VODIČA SIL/SLA

230V/24V MIN. 4mm!

TECHNOLOGICKÉ VYBAVENIE A KOMPONENTY MÔŽE BYŤ NAHRADENÉ EKVIVALENTNÝM
VÝROBKOM A MATERIÁLOM S POROVNATELNÝMI PARAMETRAMI!

názov :

BBSK - NOVÉ VYUŽITIE AREÁLU BÝVALEJ SOŠ NA ULICI ŠPITÁLSKEJ V BANSKEJ ŠTIAVNICI - 1. ZARIADENIE SOCIÁLNYCH SLUŽIEB

celok :

I. STAVBA

zriaďovateľ - stavebník :



BANSKOBYSŤRICKÝ SAMOSPRÁVNÝ KRAJ
Námestie SNP 23
974 01 Banská Bystrica, Slovenská Republika

objednávateľ :




DOMOV MÁRIE
Špitálska 3
969 01 Banská Štiavnica



miesto stavby :	Špitálska 3 969 01 Banská Štiavnica
katastrálne územie :	Banská Štiavnica
stupeň dokumentácie :	dokumentácia na stavebné povolenie s náležitosťami dokumentácie na realizáciu stavby

autorizačne overil :

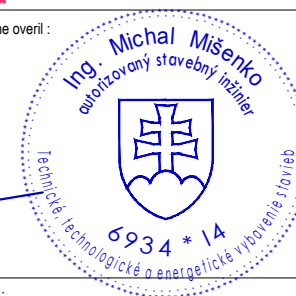

hlavný inžinier projektu :	Ing. Vlasta Martinická
hlavný architekt :	Ing. arch. Norbert Gubka
autorizačne overil :	Ing. Michal Mišenko
vypracoval :	Ing. Michal Mišenko




BANSKÉ PROJEKTY, s.r.o.
Miletičova 23
821 09 Bratislava





diel proj. dok. :	E. DOKUMENTÁCIA STAVEBNÝCH OBJEKTOV	zák. číslo :	1747-507 BP
stavebný objekt :	SO 03 PREVÁDZKOVÉ ZARIADENIE	arch. číslo :	BP 33-X-40421
názov výkresu :	ROZVÁDZAČ RP-SO03	sada číslo :	
profesia :	elektroinštalácia a štruktúrovaná kabeláž	mierka : --	formát : A4
		p. č. výkrs. : 8	dátum : 01/2022


POZNÁMKY:


TÁTO PROJEKTOVÁ DOKUMENTÁCIA NENAHRAĐZA VÝROBNÚ/DIELENSKÚ DOKUMENTÁCIU!

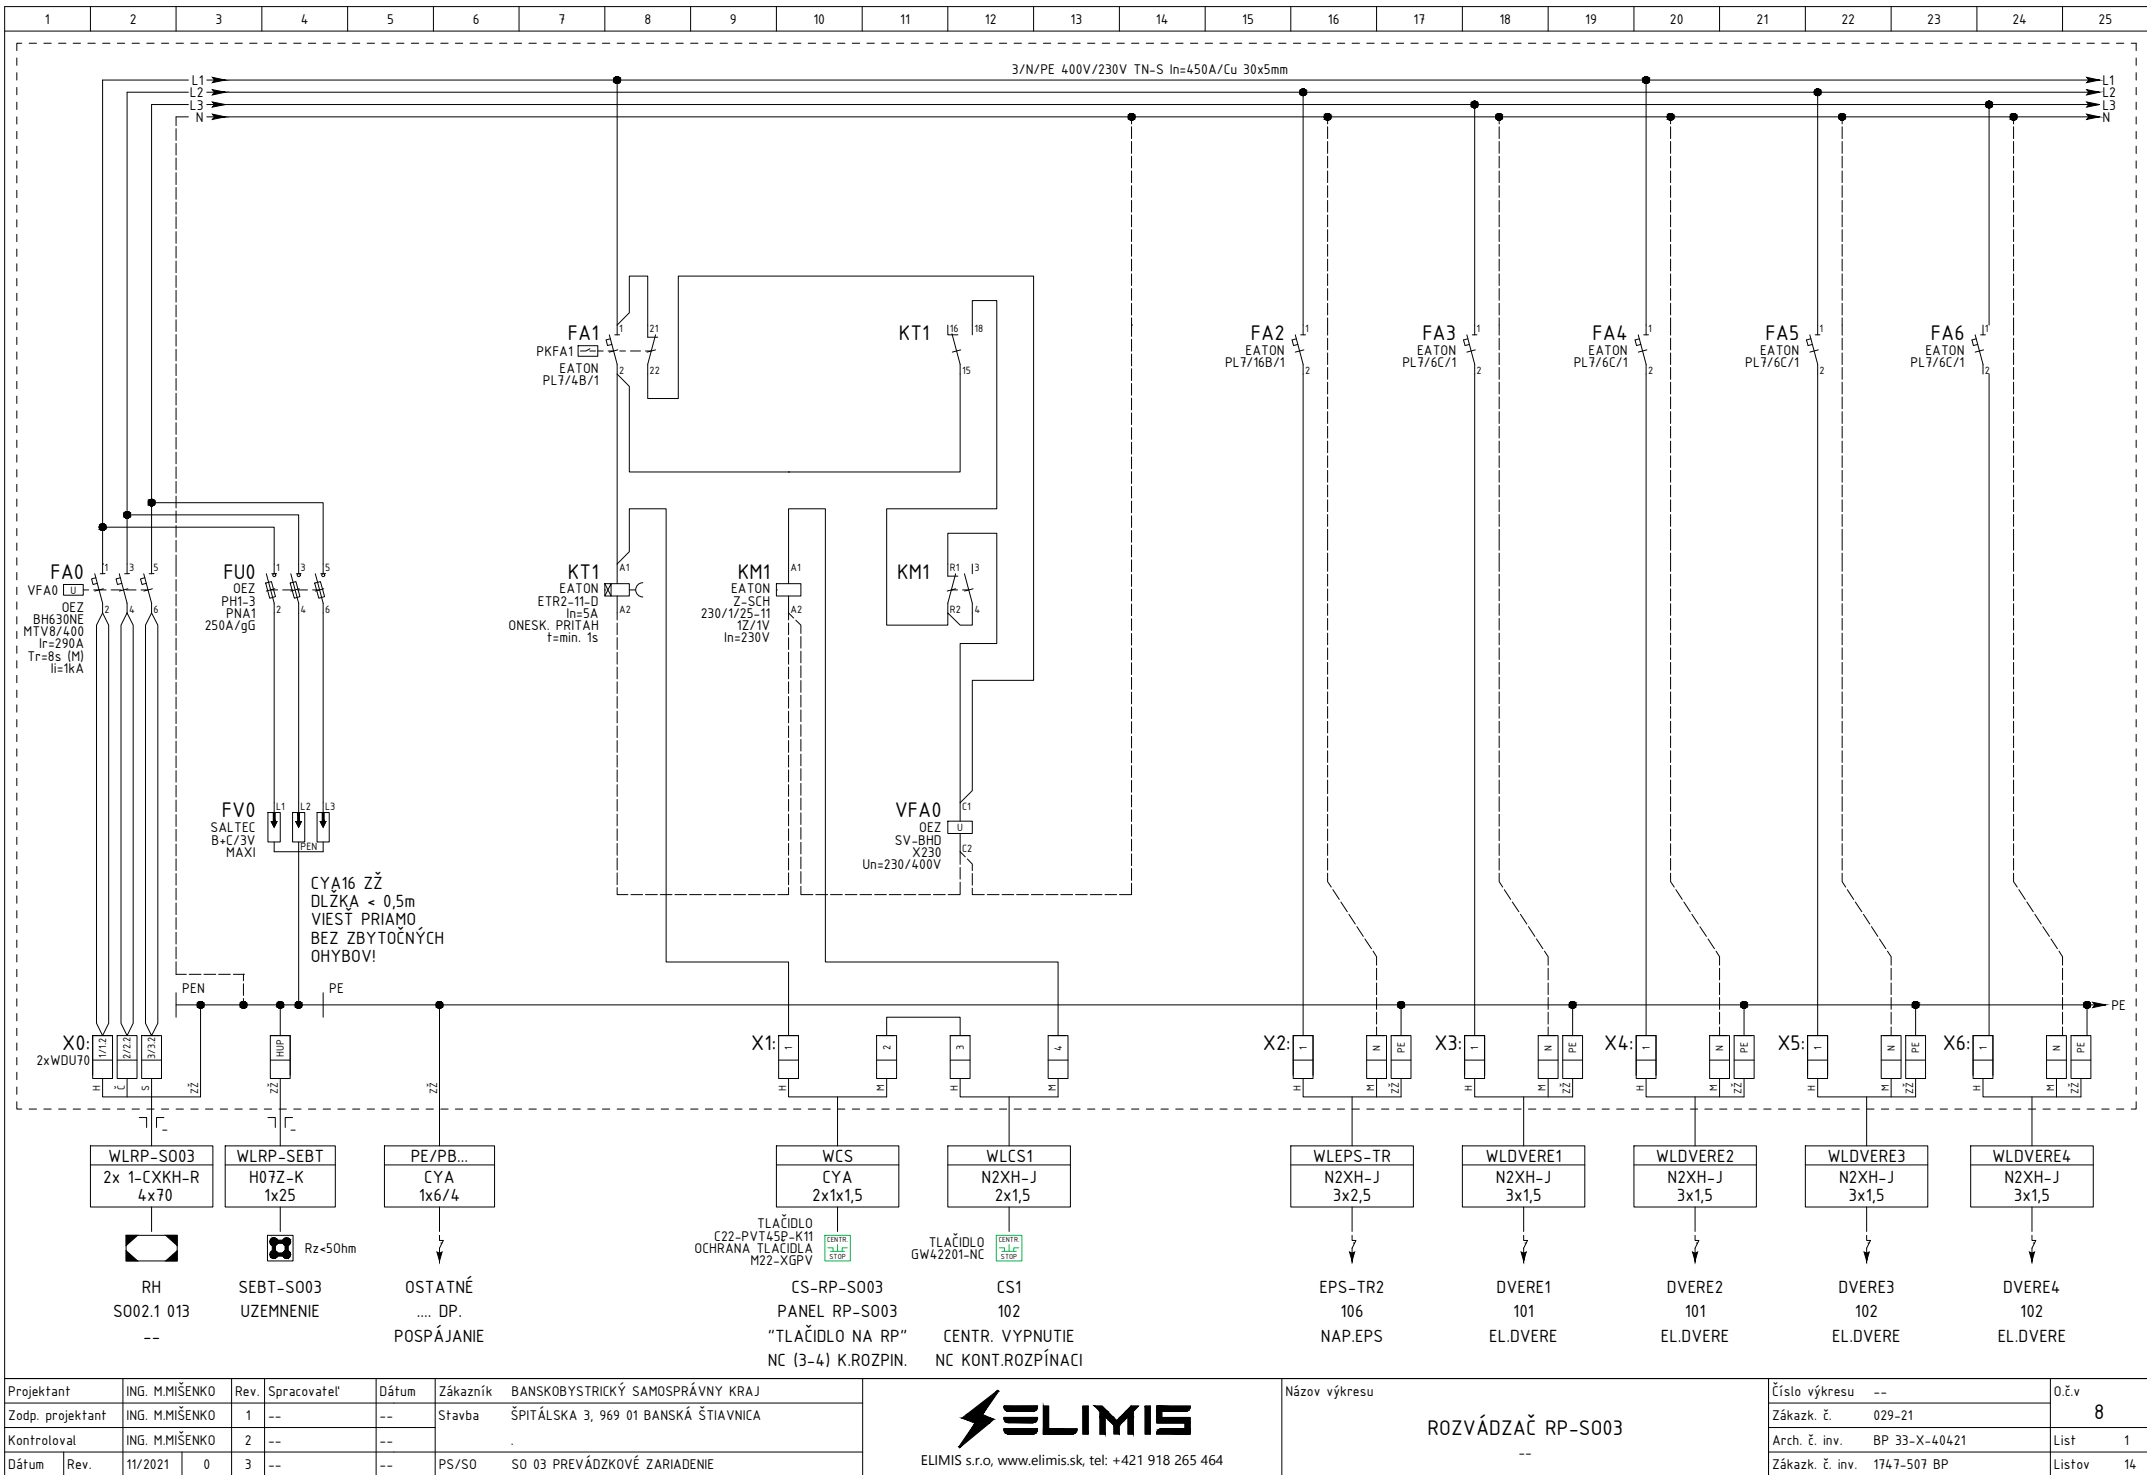

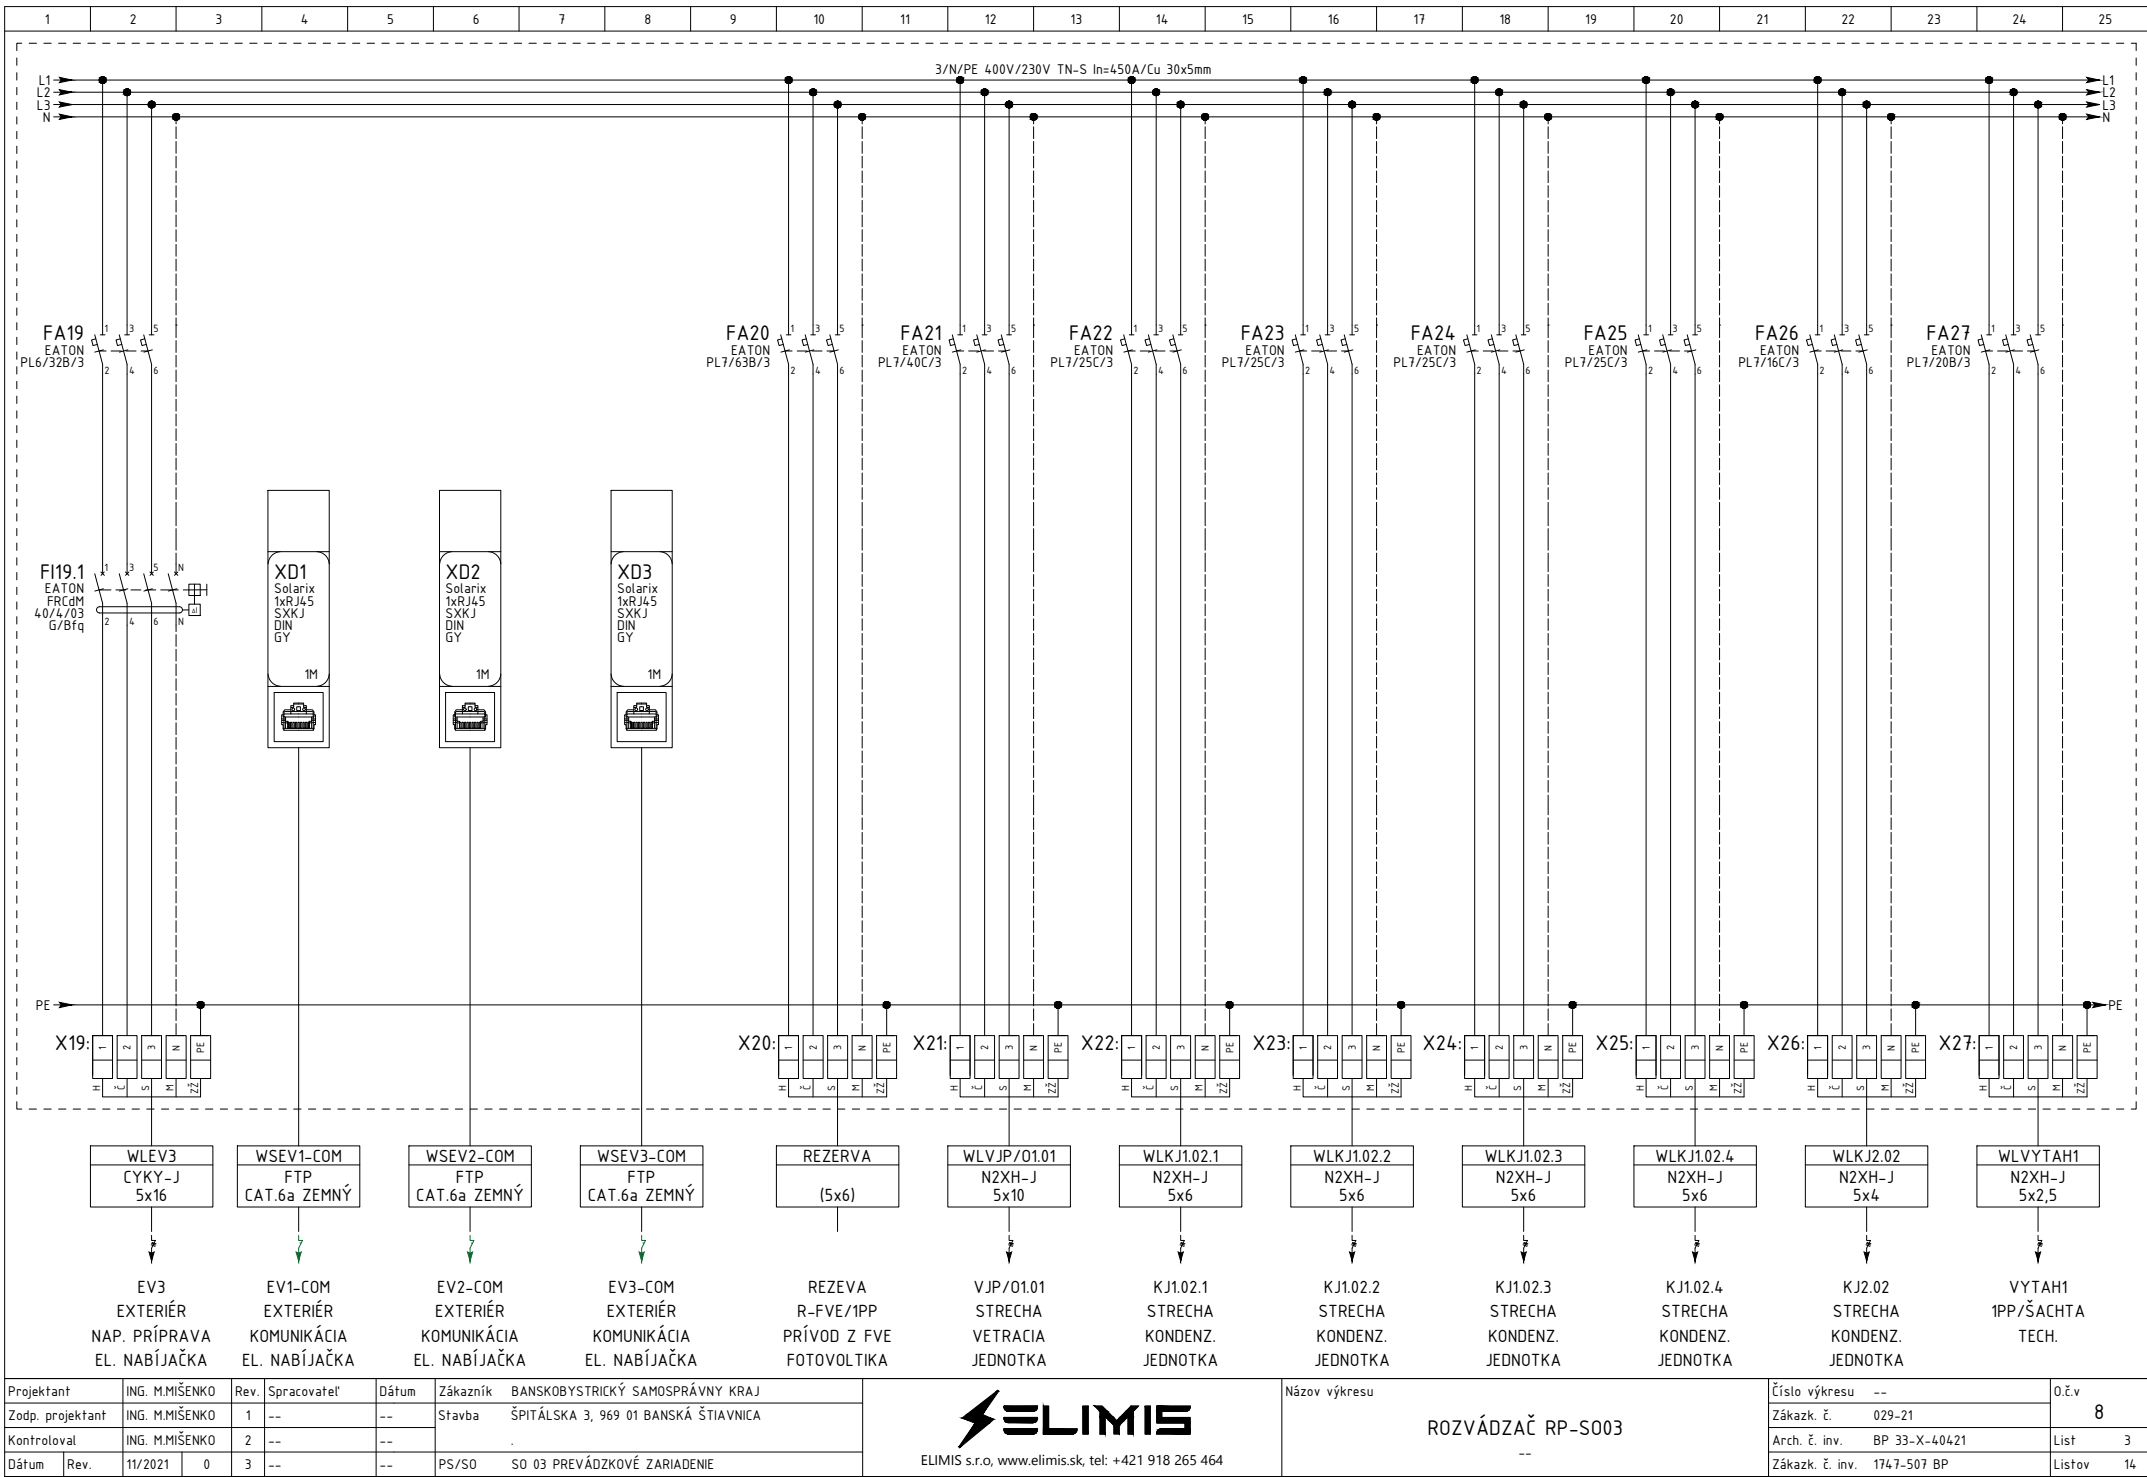

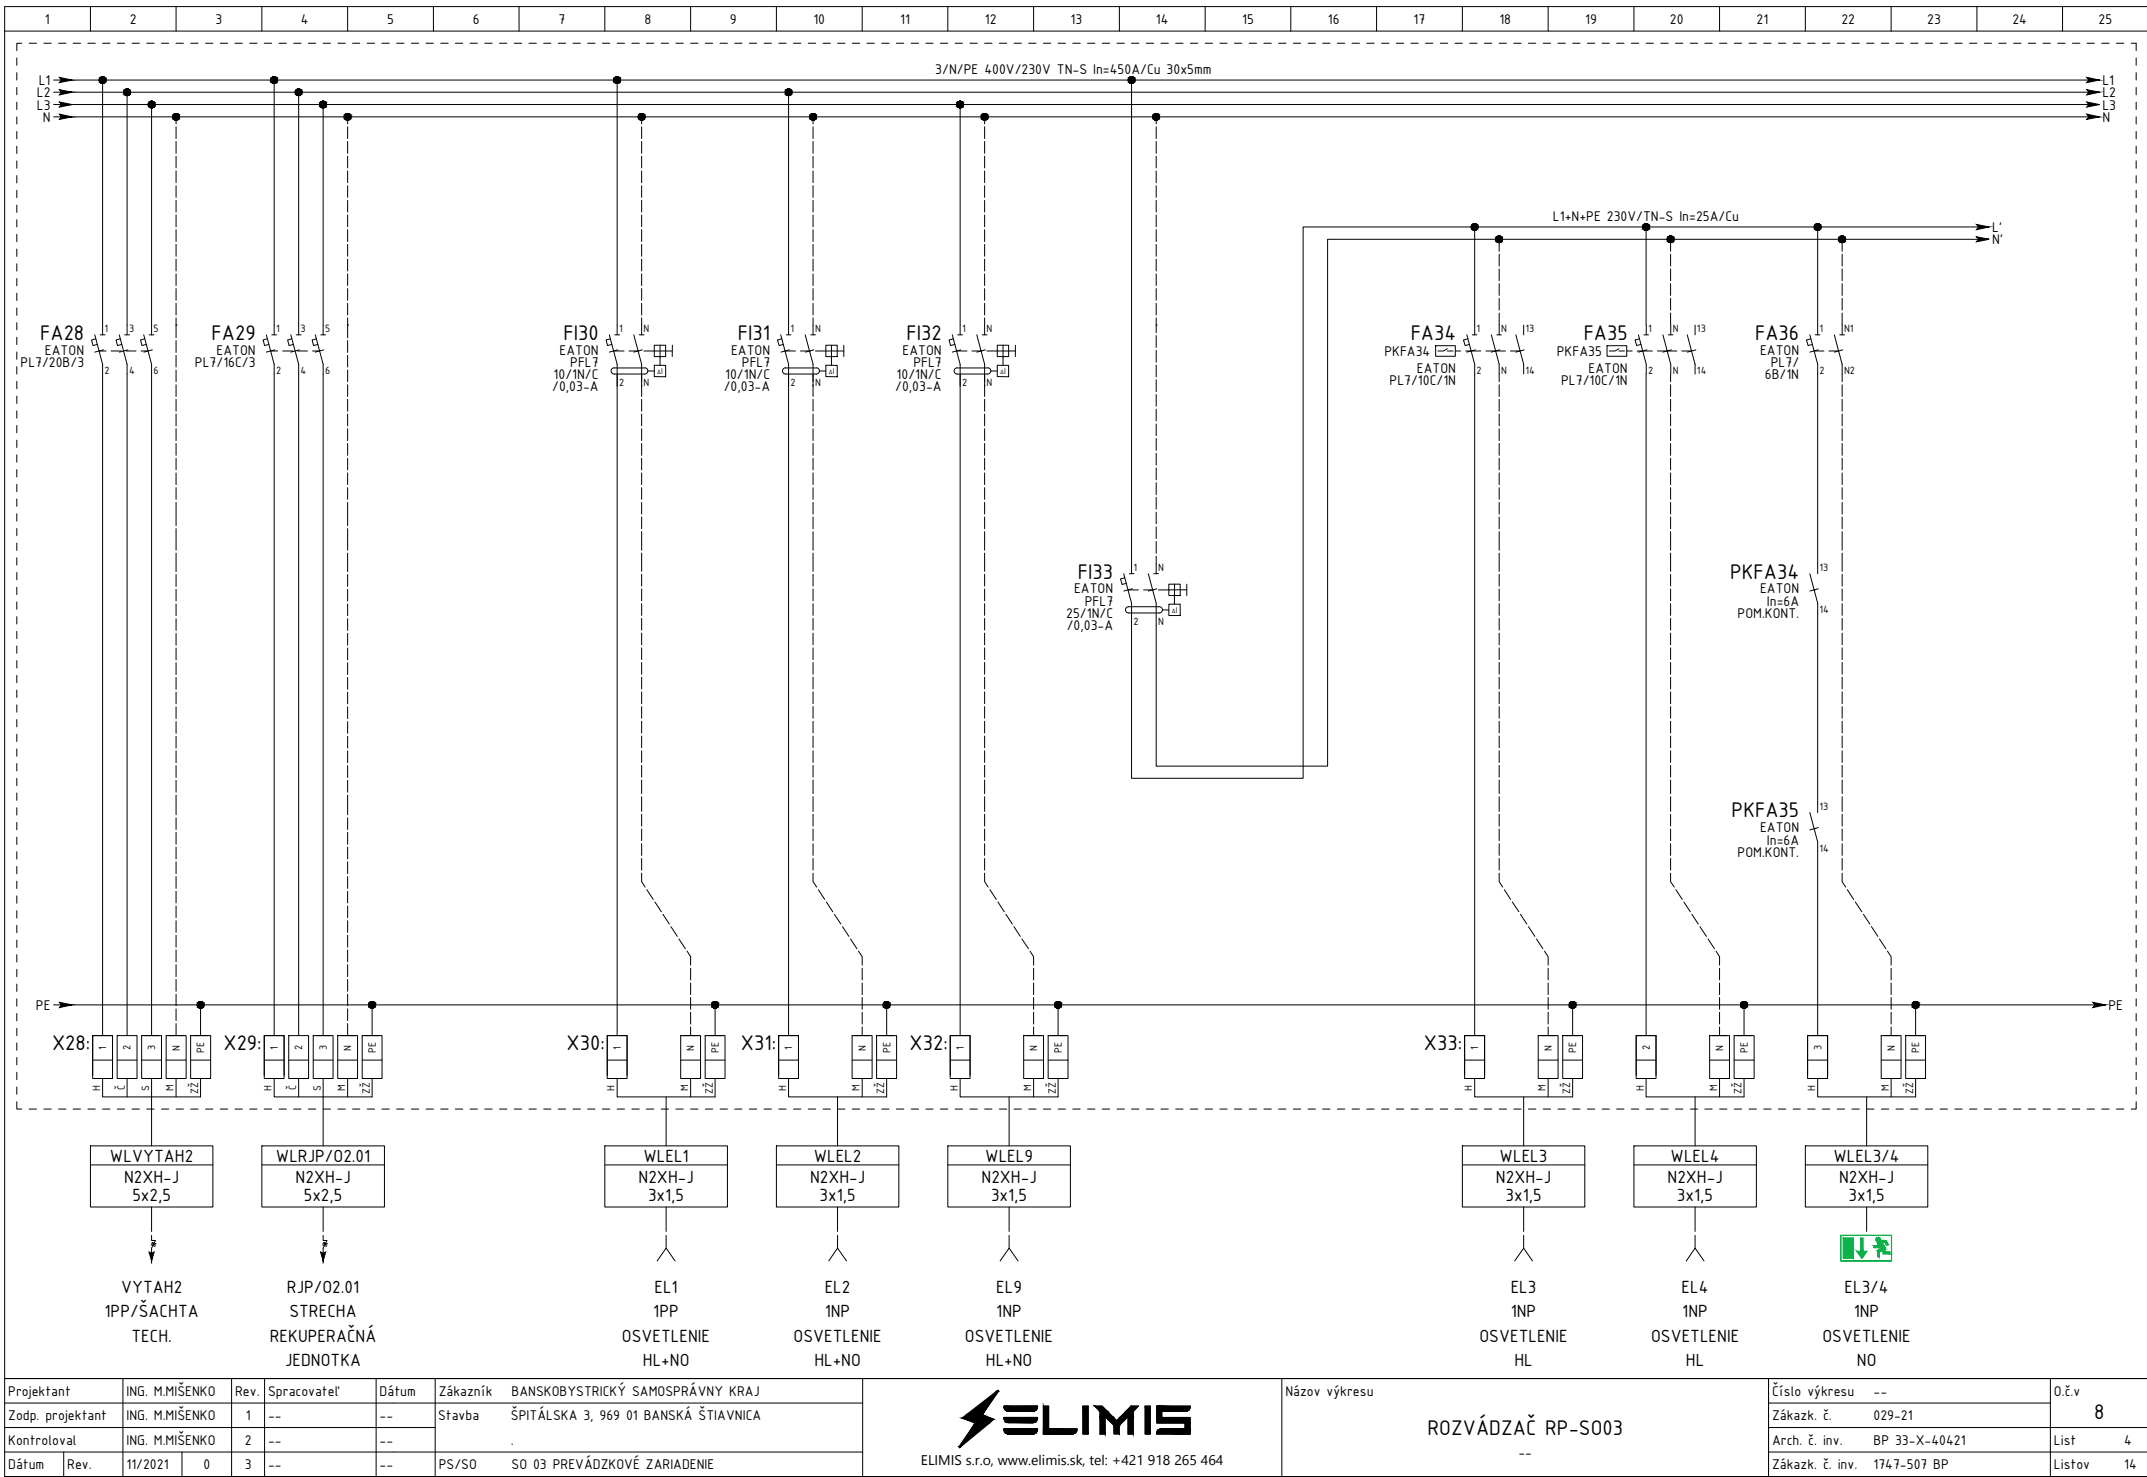

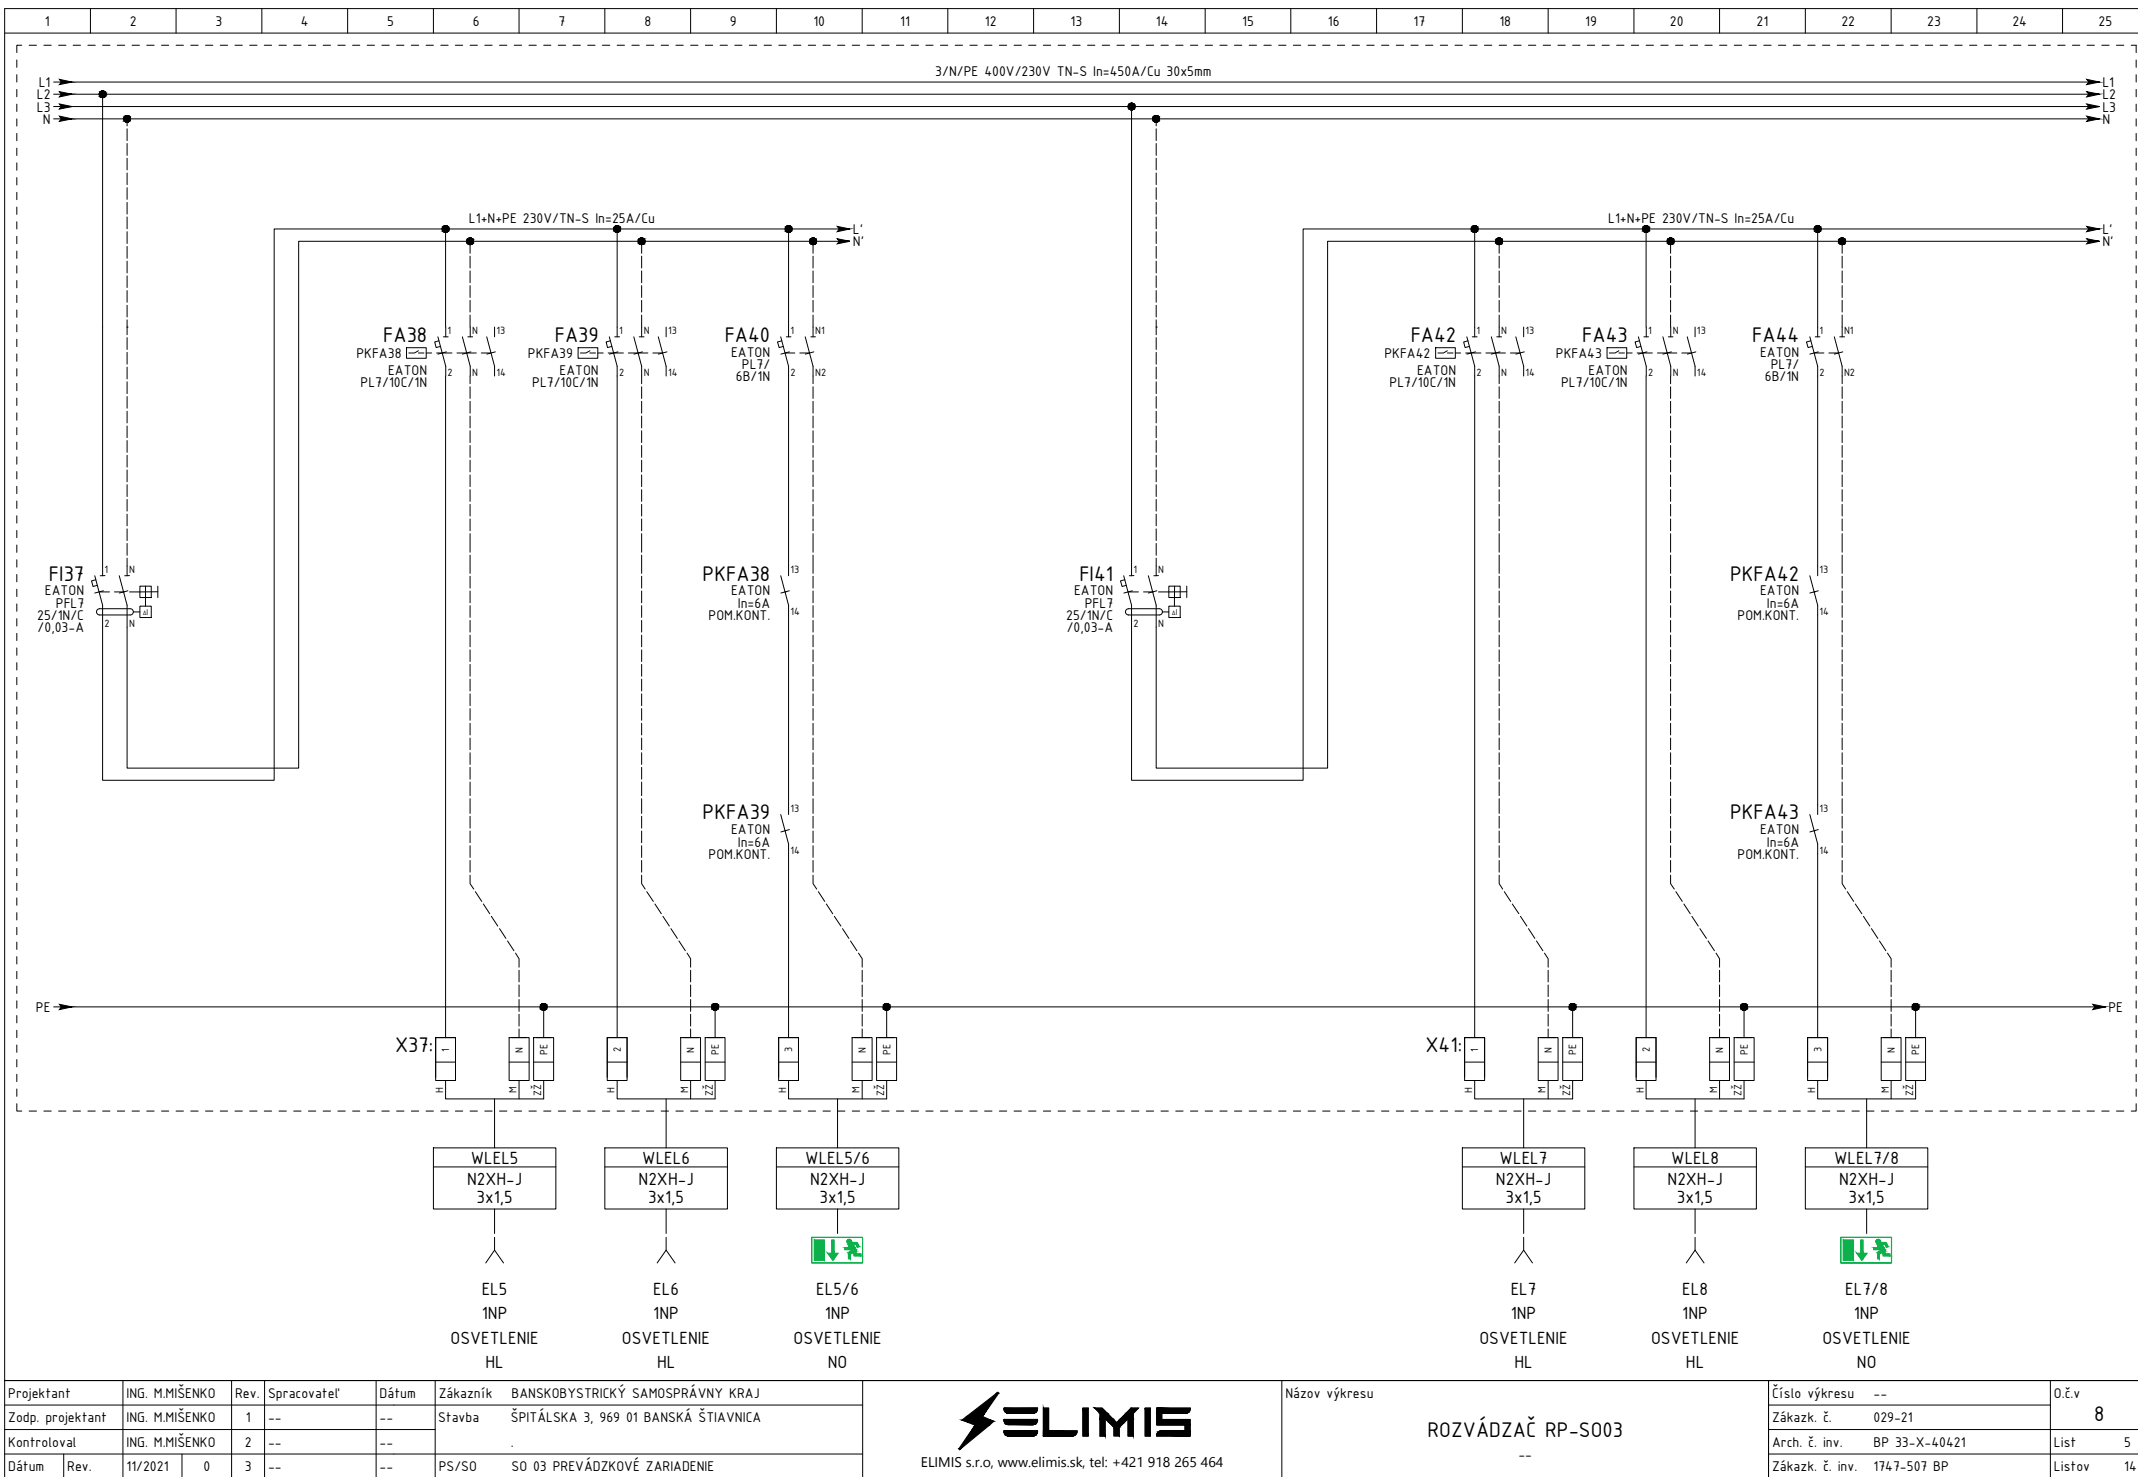


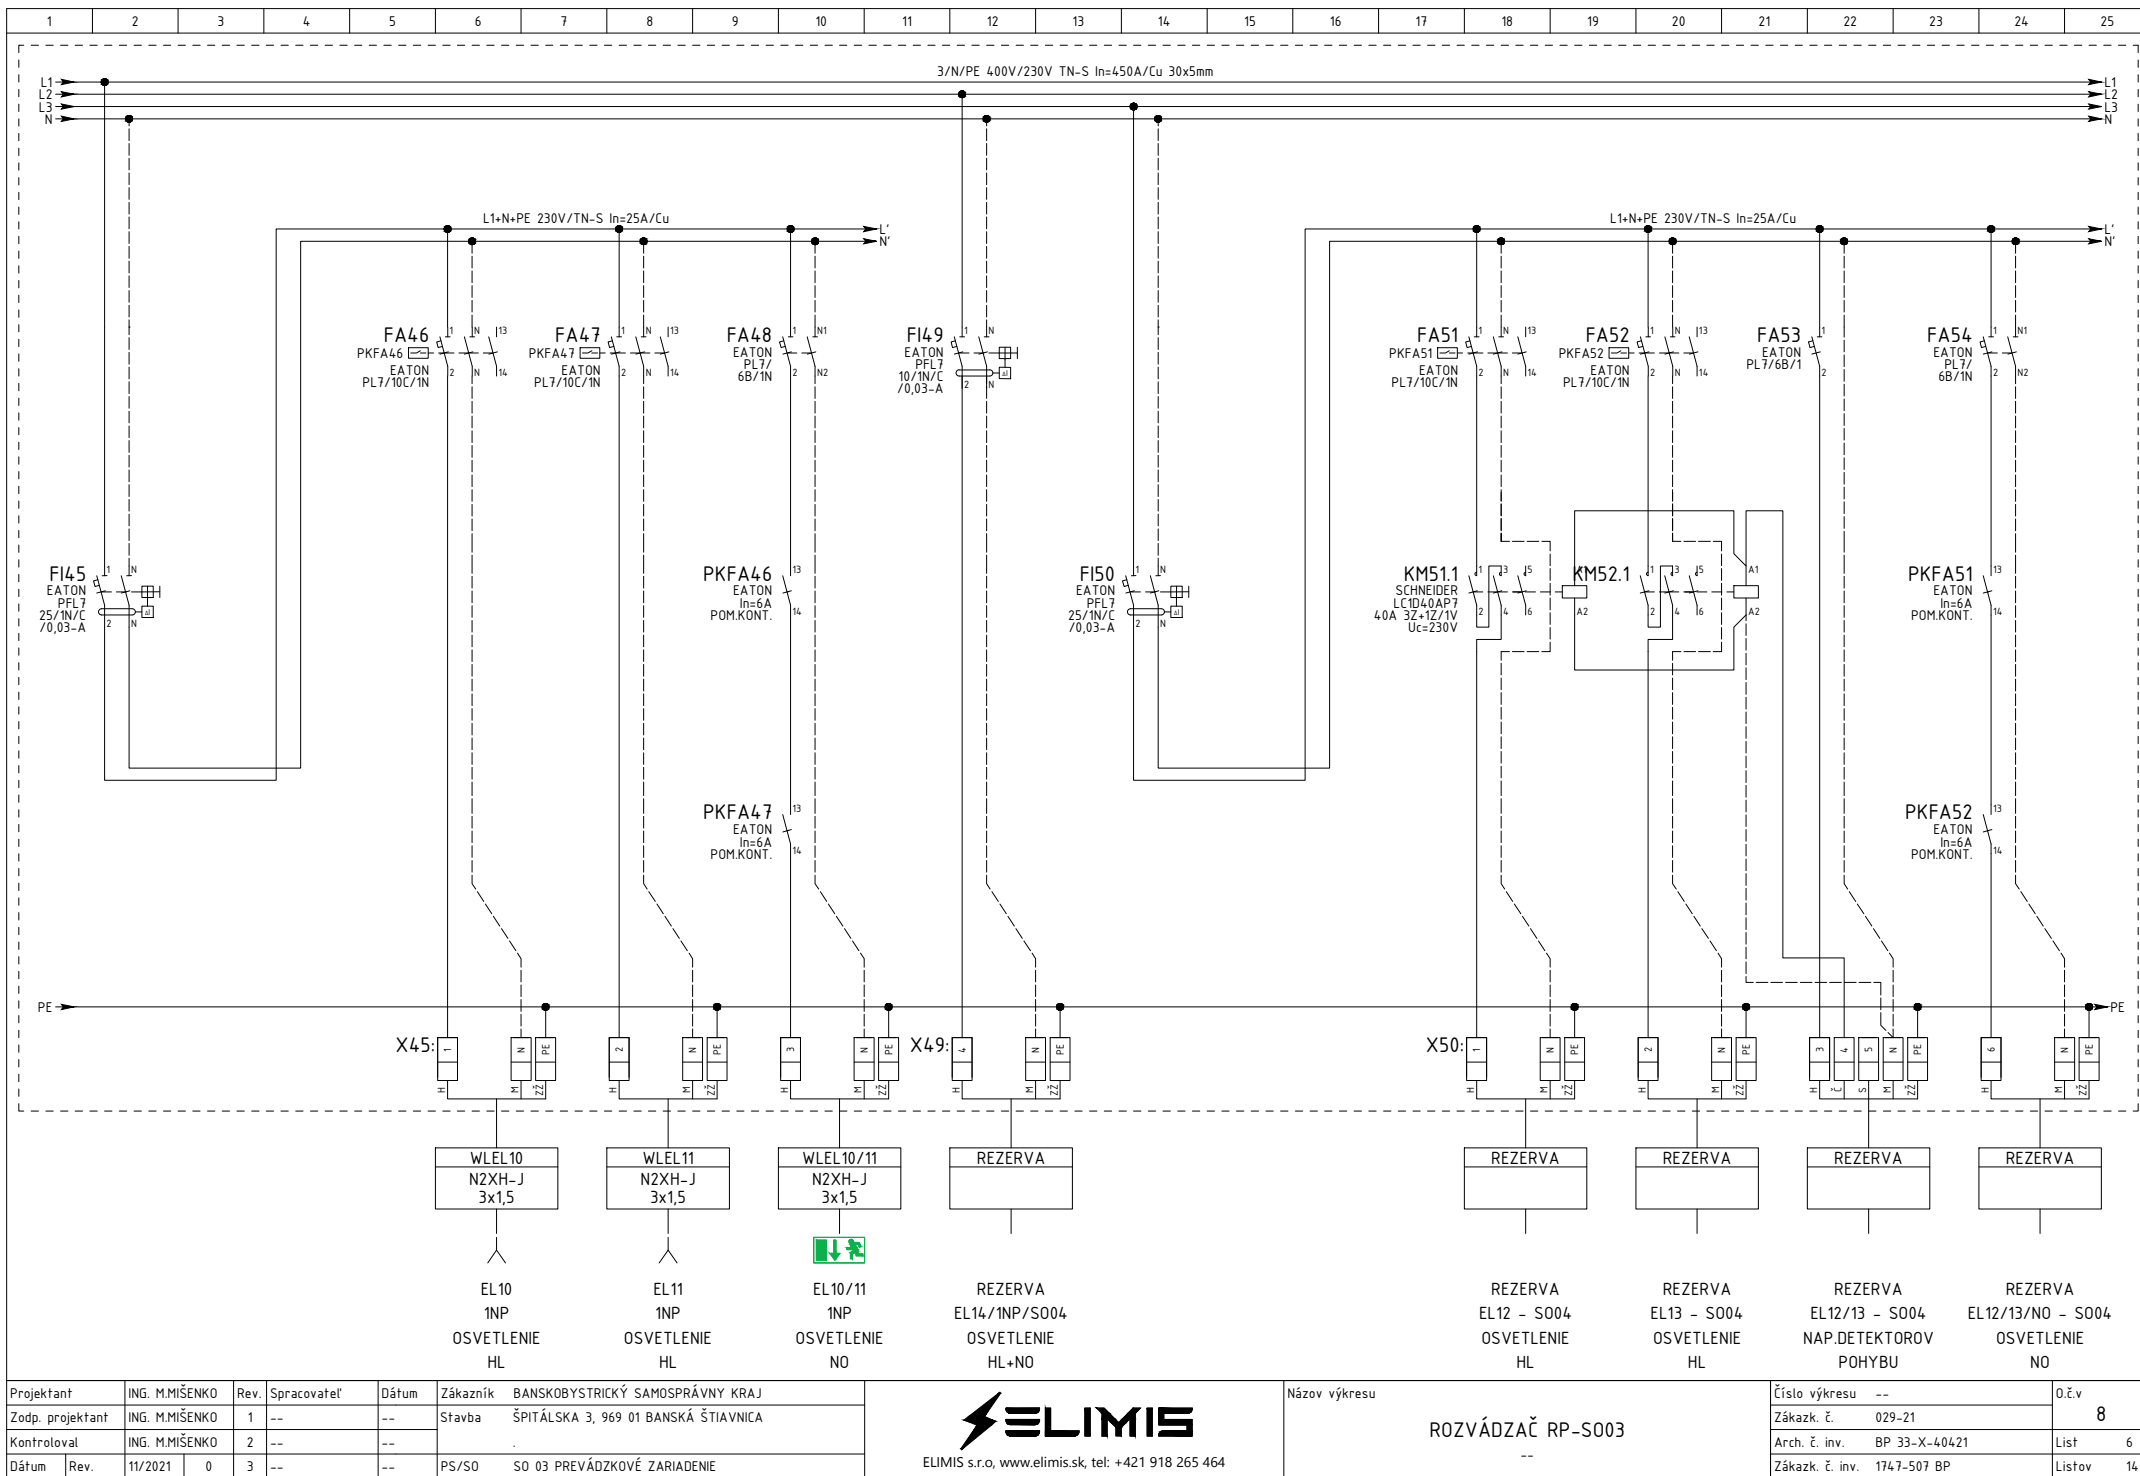



Projektant	ING. M.MIŠENKO	Rev.	Spracovateľ	Dátum	Zákazník
Zodp. projektant	ING. M.MIŠENKO	1	--	--	BANSKOBYSŤRICKÝ SAMOSPRÁVNÝ KRAJ
Kontroloval	ING. M.MIŠENKO	2	--	--	ŠPITÁLSKA 3, 969 01 BANSKÁ ŠTIAVNICA
Dátum	Rev.	11/2021	0	3	PS/SO SO 03 PREVÁDZKOVÉ ZARIADENIE





Názov výkresu	Číslo výkresu	O.č.v
ROZVÁDZAČ RP-S003	--	8
	Zákazk. č.	029-21
	Arch. č. inv.	BP 33-X-40421
	Zákazk. č. inv.	1747-507 BP
		List 6
		Listov 14

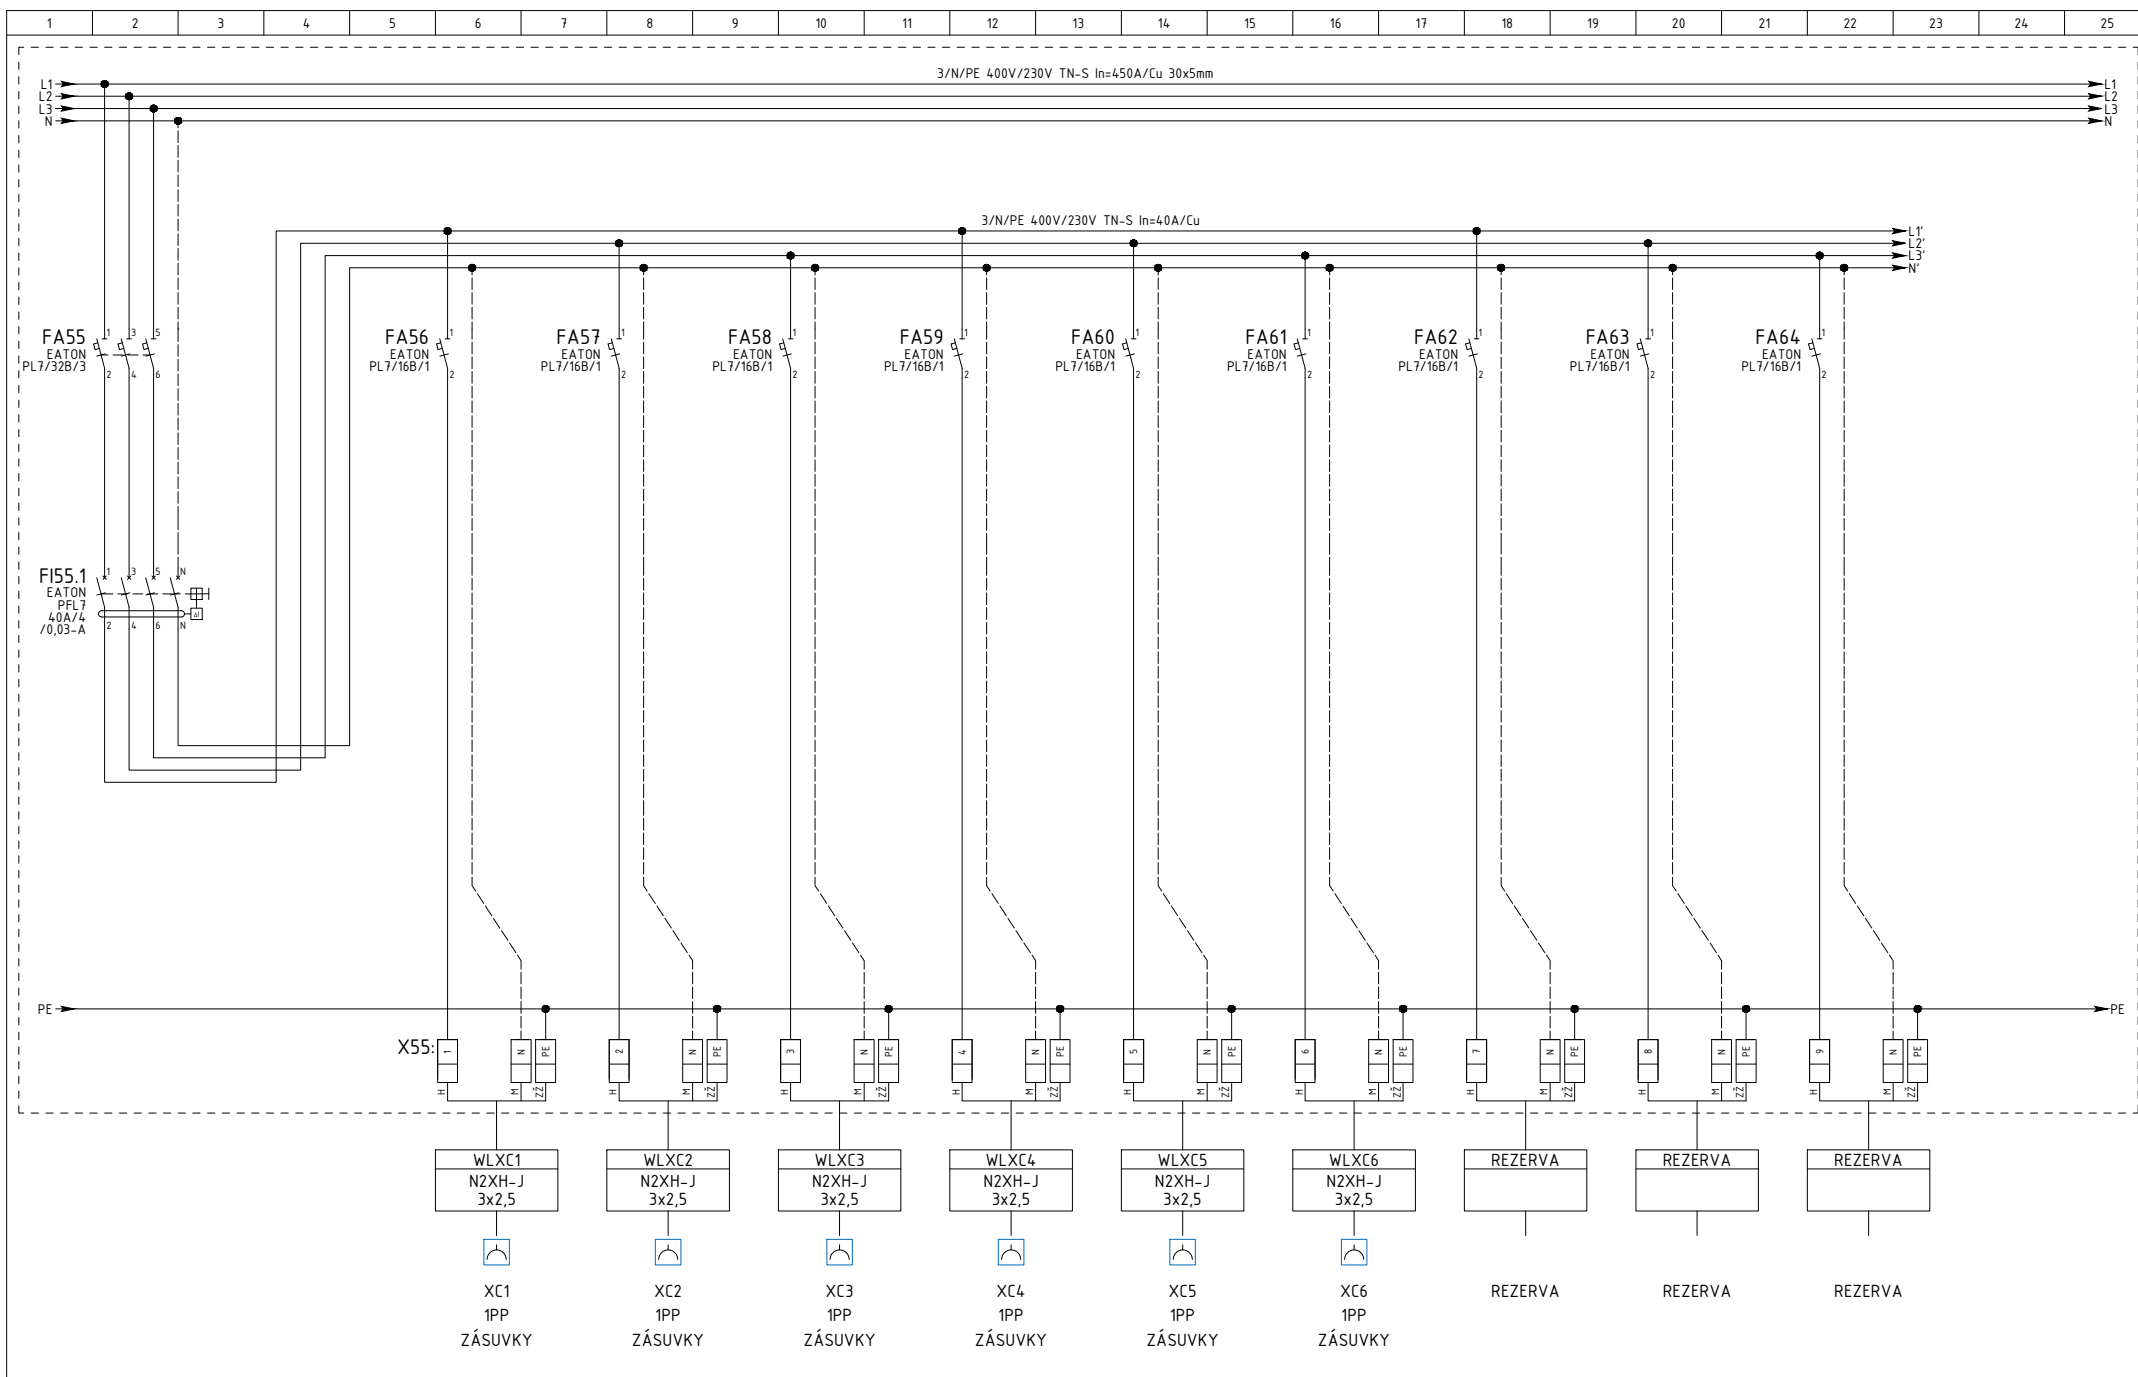

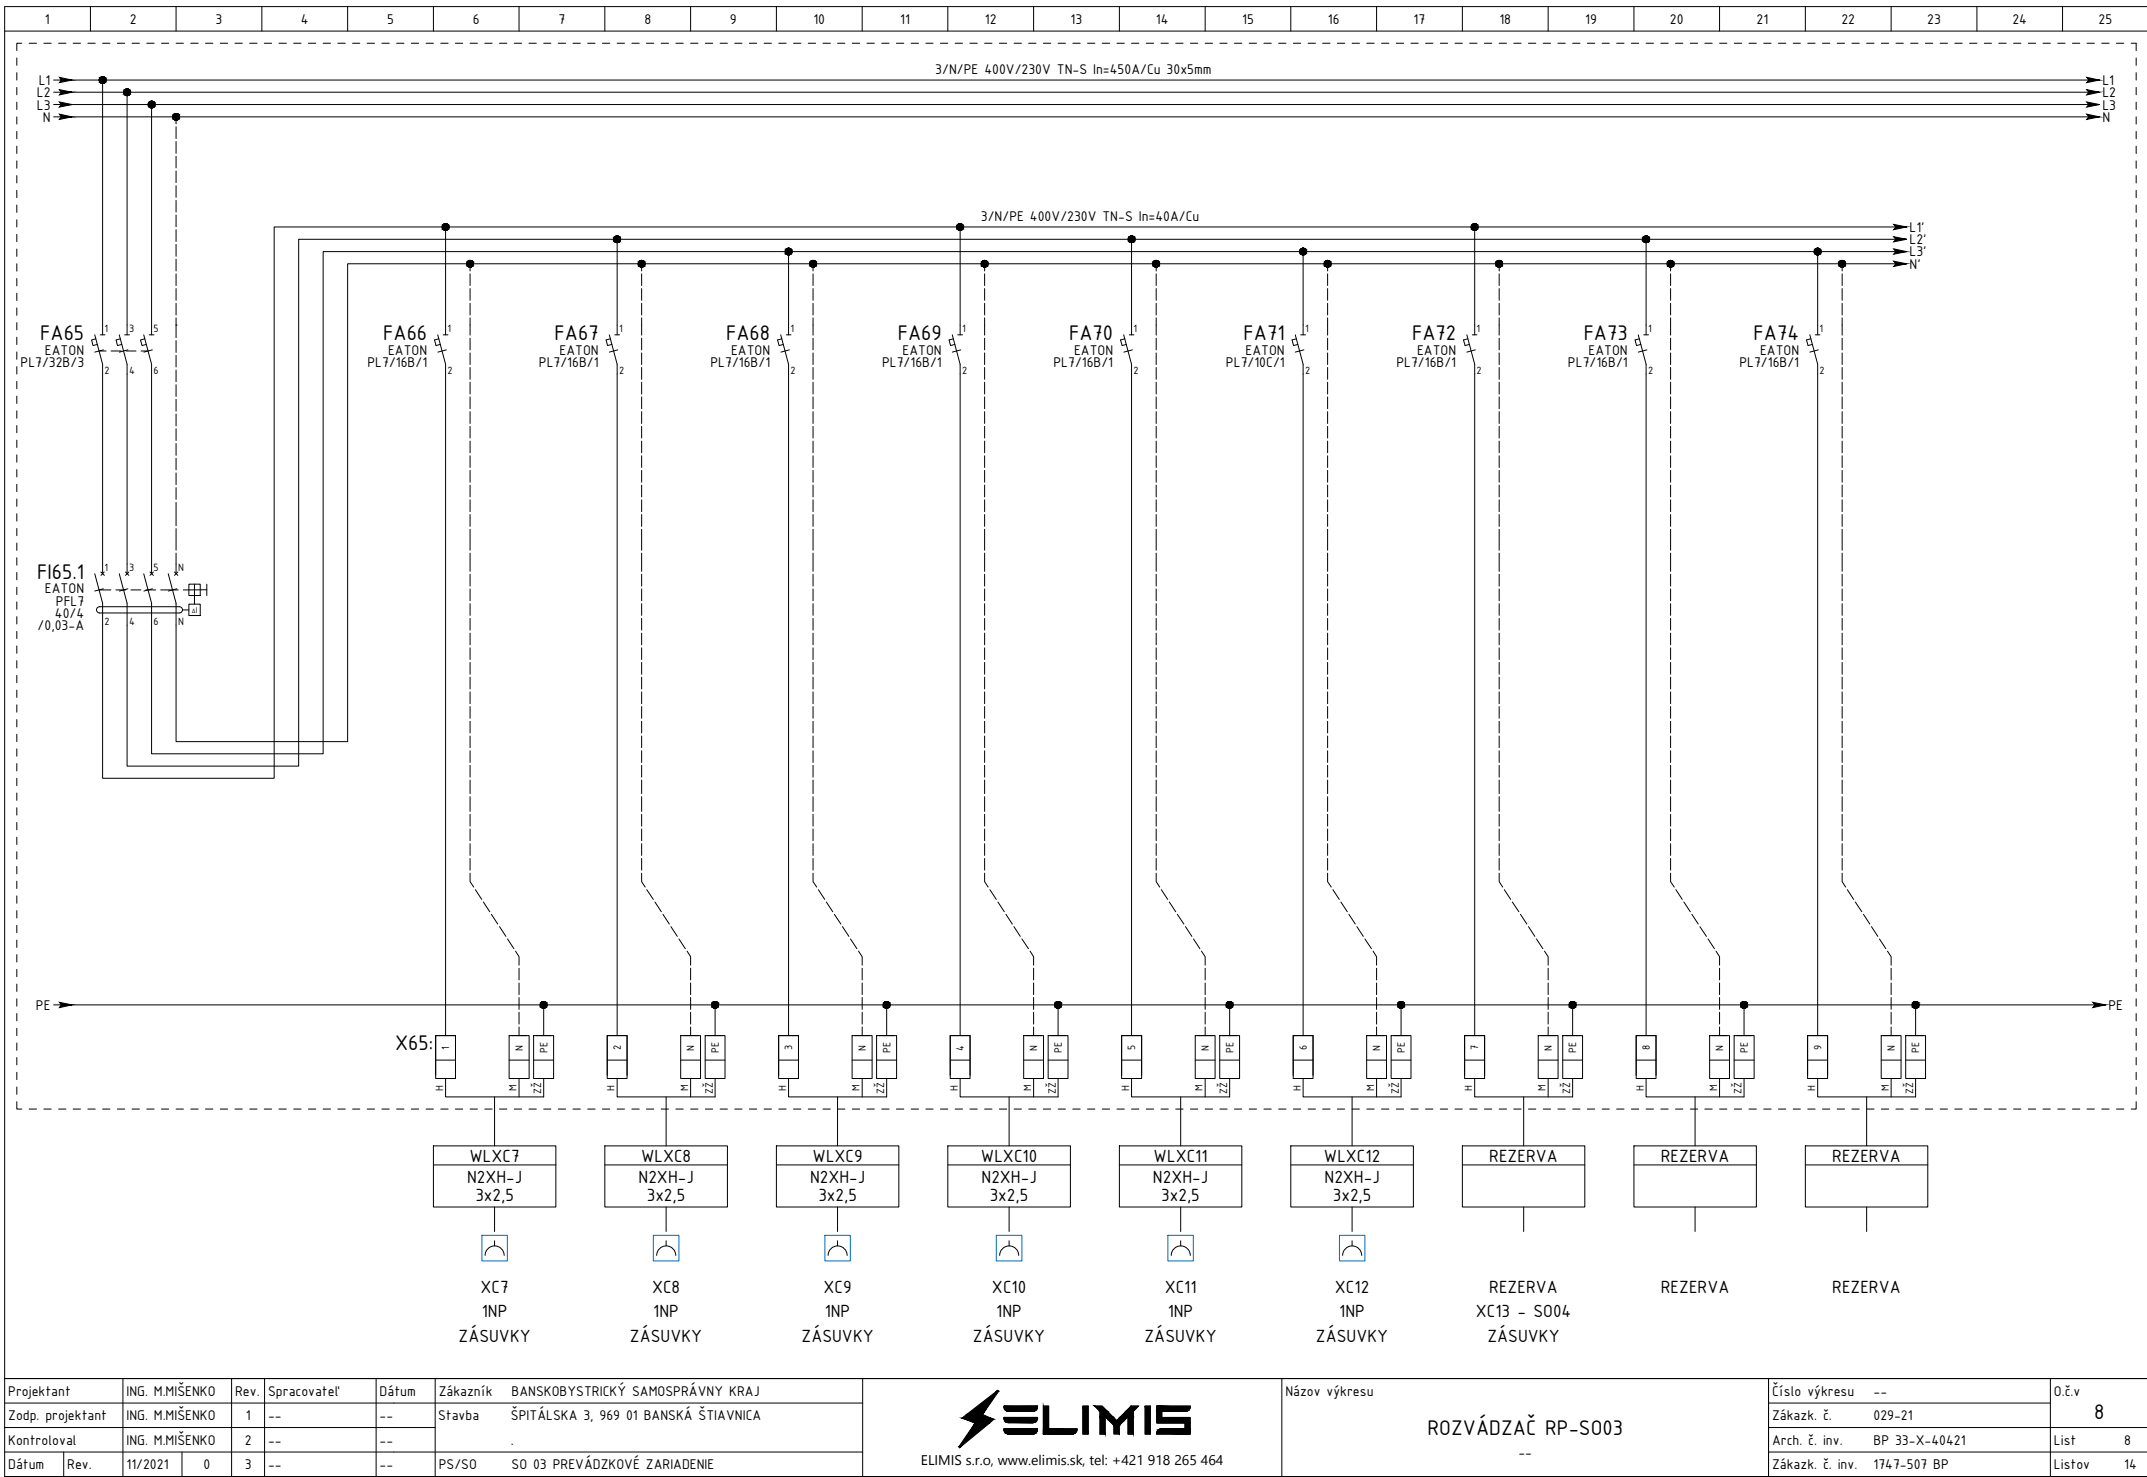

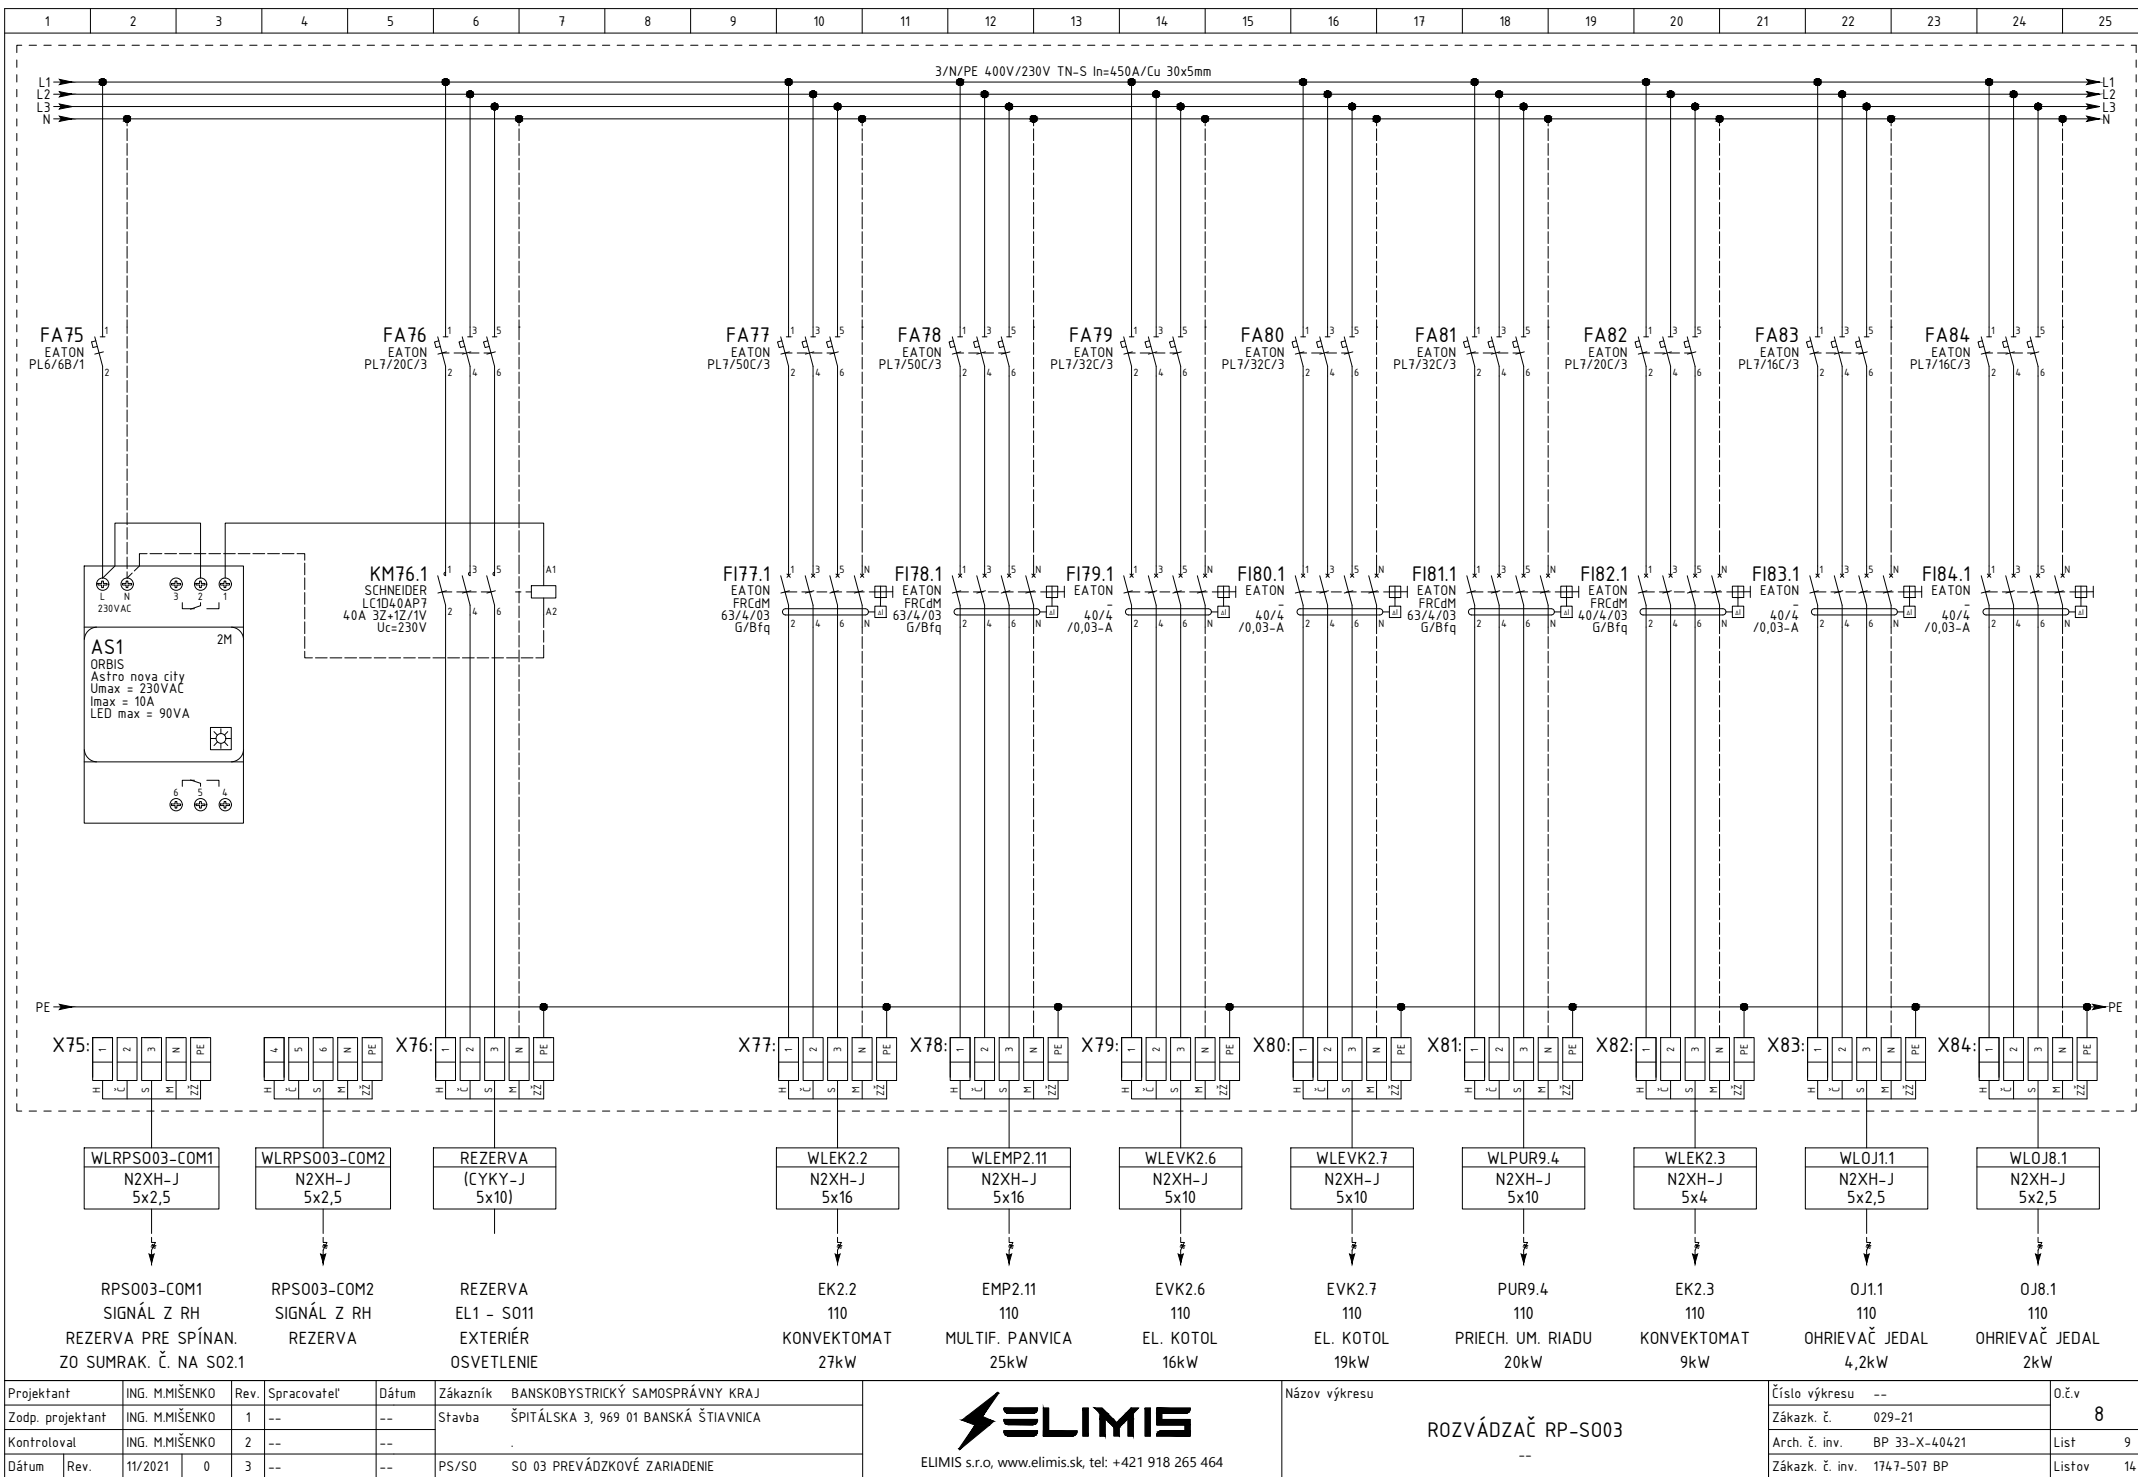

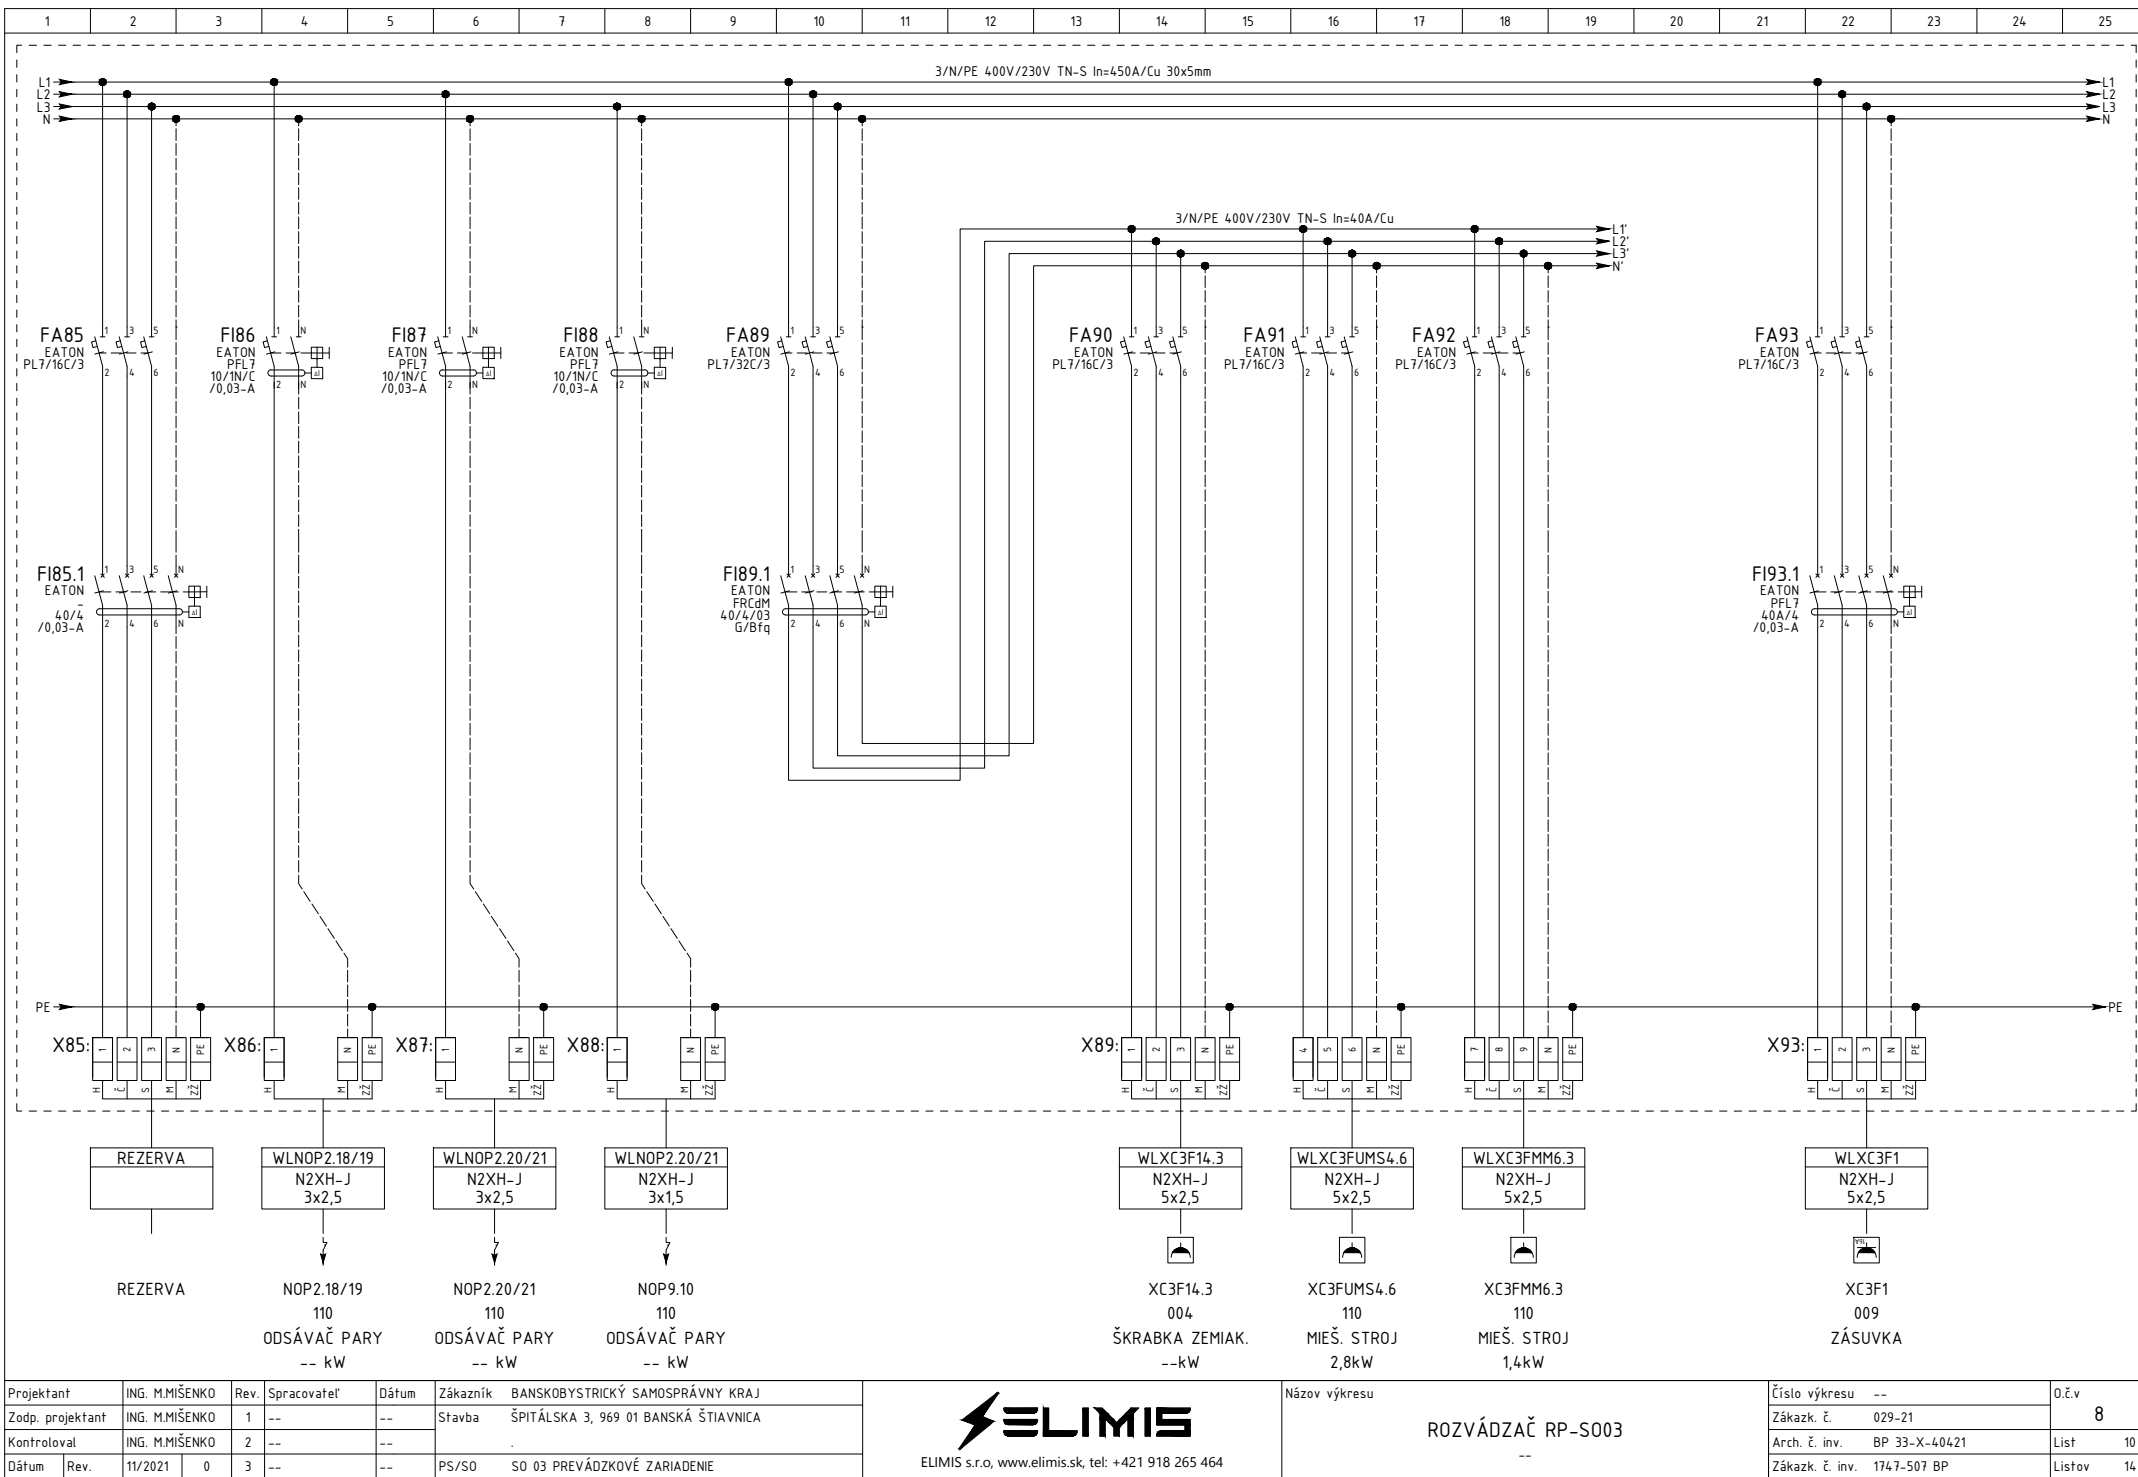


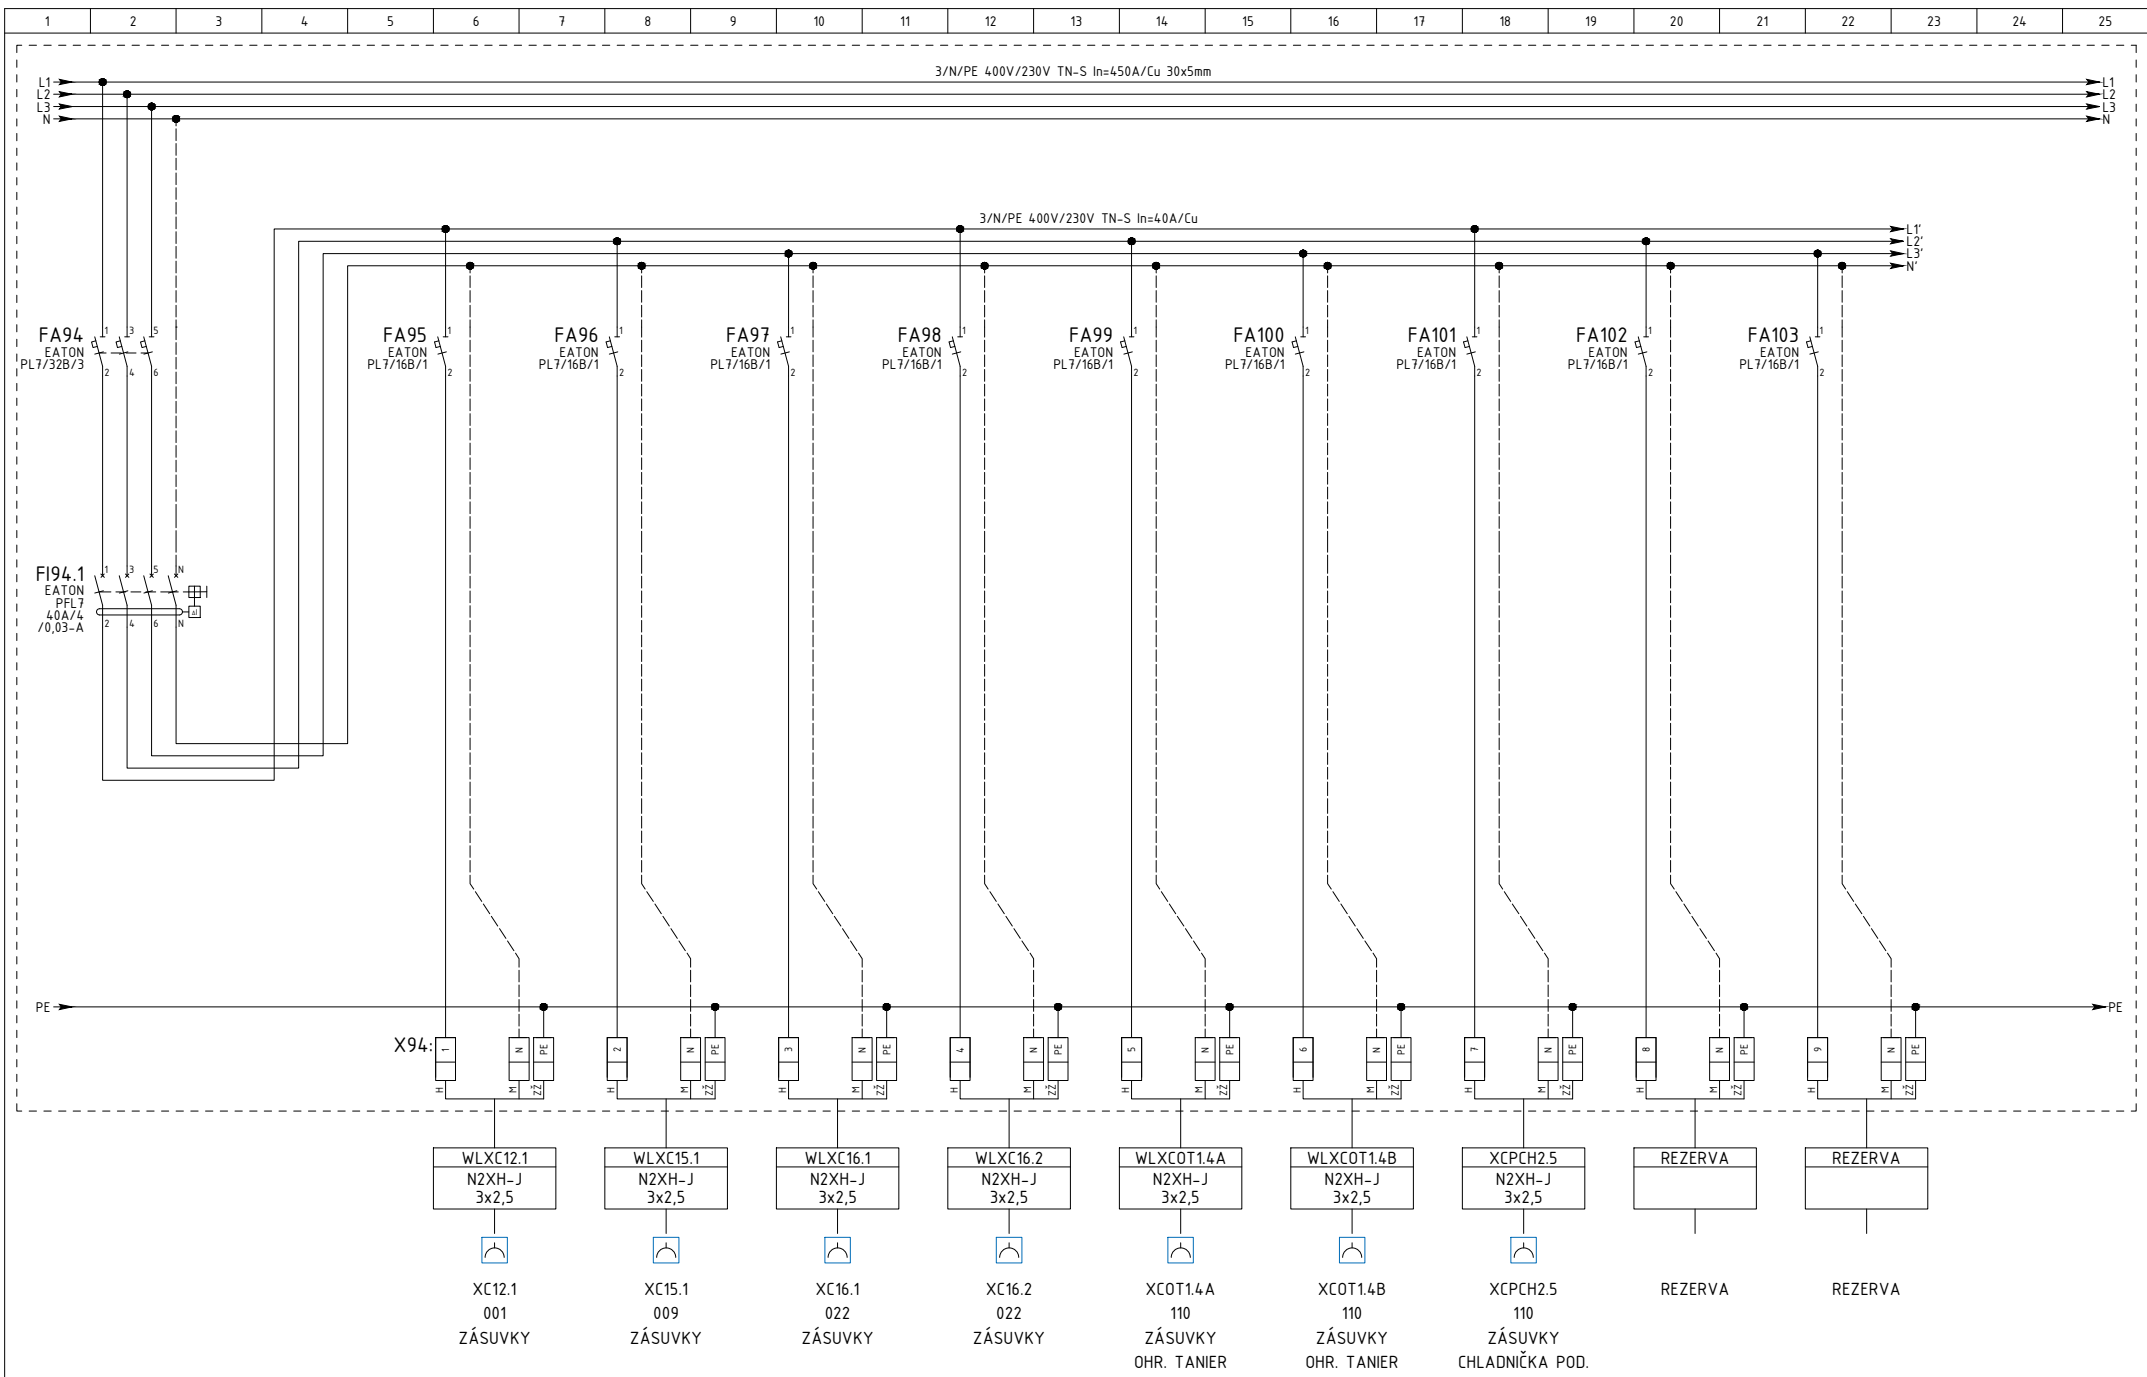


Projektant	ING. M.MIŠENKO	Rev.	Spracovateľ	Dátum	Zákazník	BANSKOBYSTRICKÝ SAMOSPRÁVNÝ KRAJ
Zodp. projektant	ING. M.MIŠENKO	1	--	--	Stavba	ŠPITÁLSKA 3, 969 01 BANSKÁ ŠTIAVNICA
Kontroloval	ING. M.MIŠENKO	2	--	--		
Dátum	Rev.	11/2021	0	3	--	PS/SO SO 03 PREVÁDZKOVÉ ZARIADENIE




Názov výkresu	ROZVÁDZAČ RP-S003	Číslo výkresu	--	O.č.v	8
		Zákazk. č.	029-21		
		Arch. č. inv.	BP 33-X-40421	List	11
		Zákazk. č. inv.	1747-507 BP	Listov	14

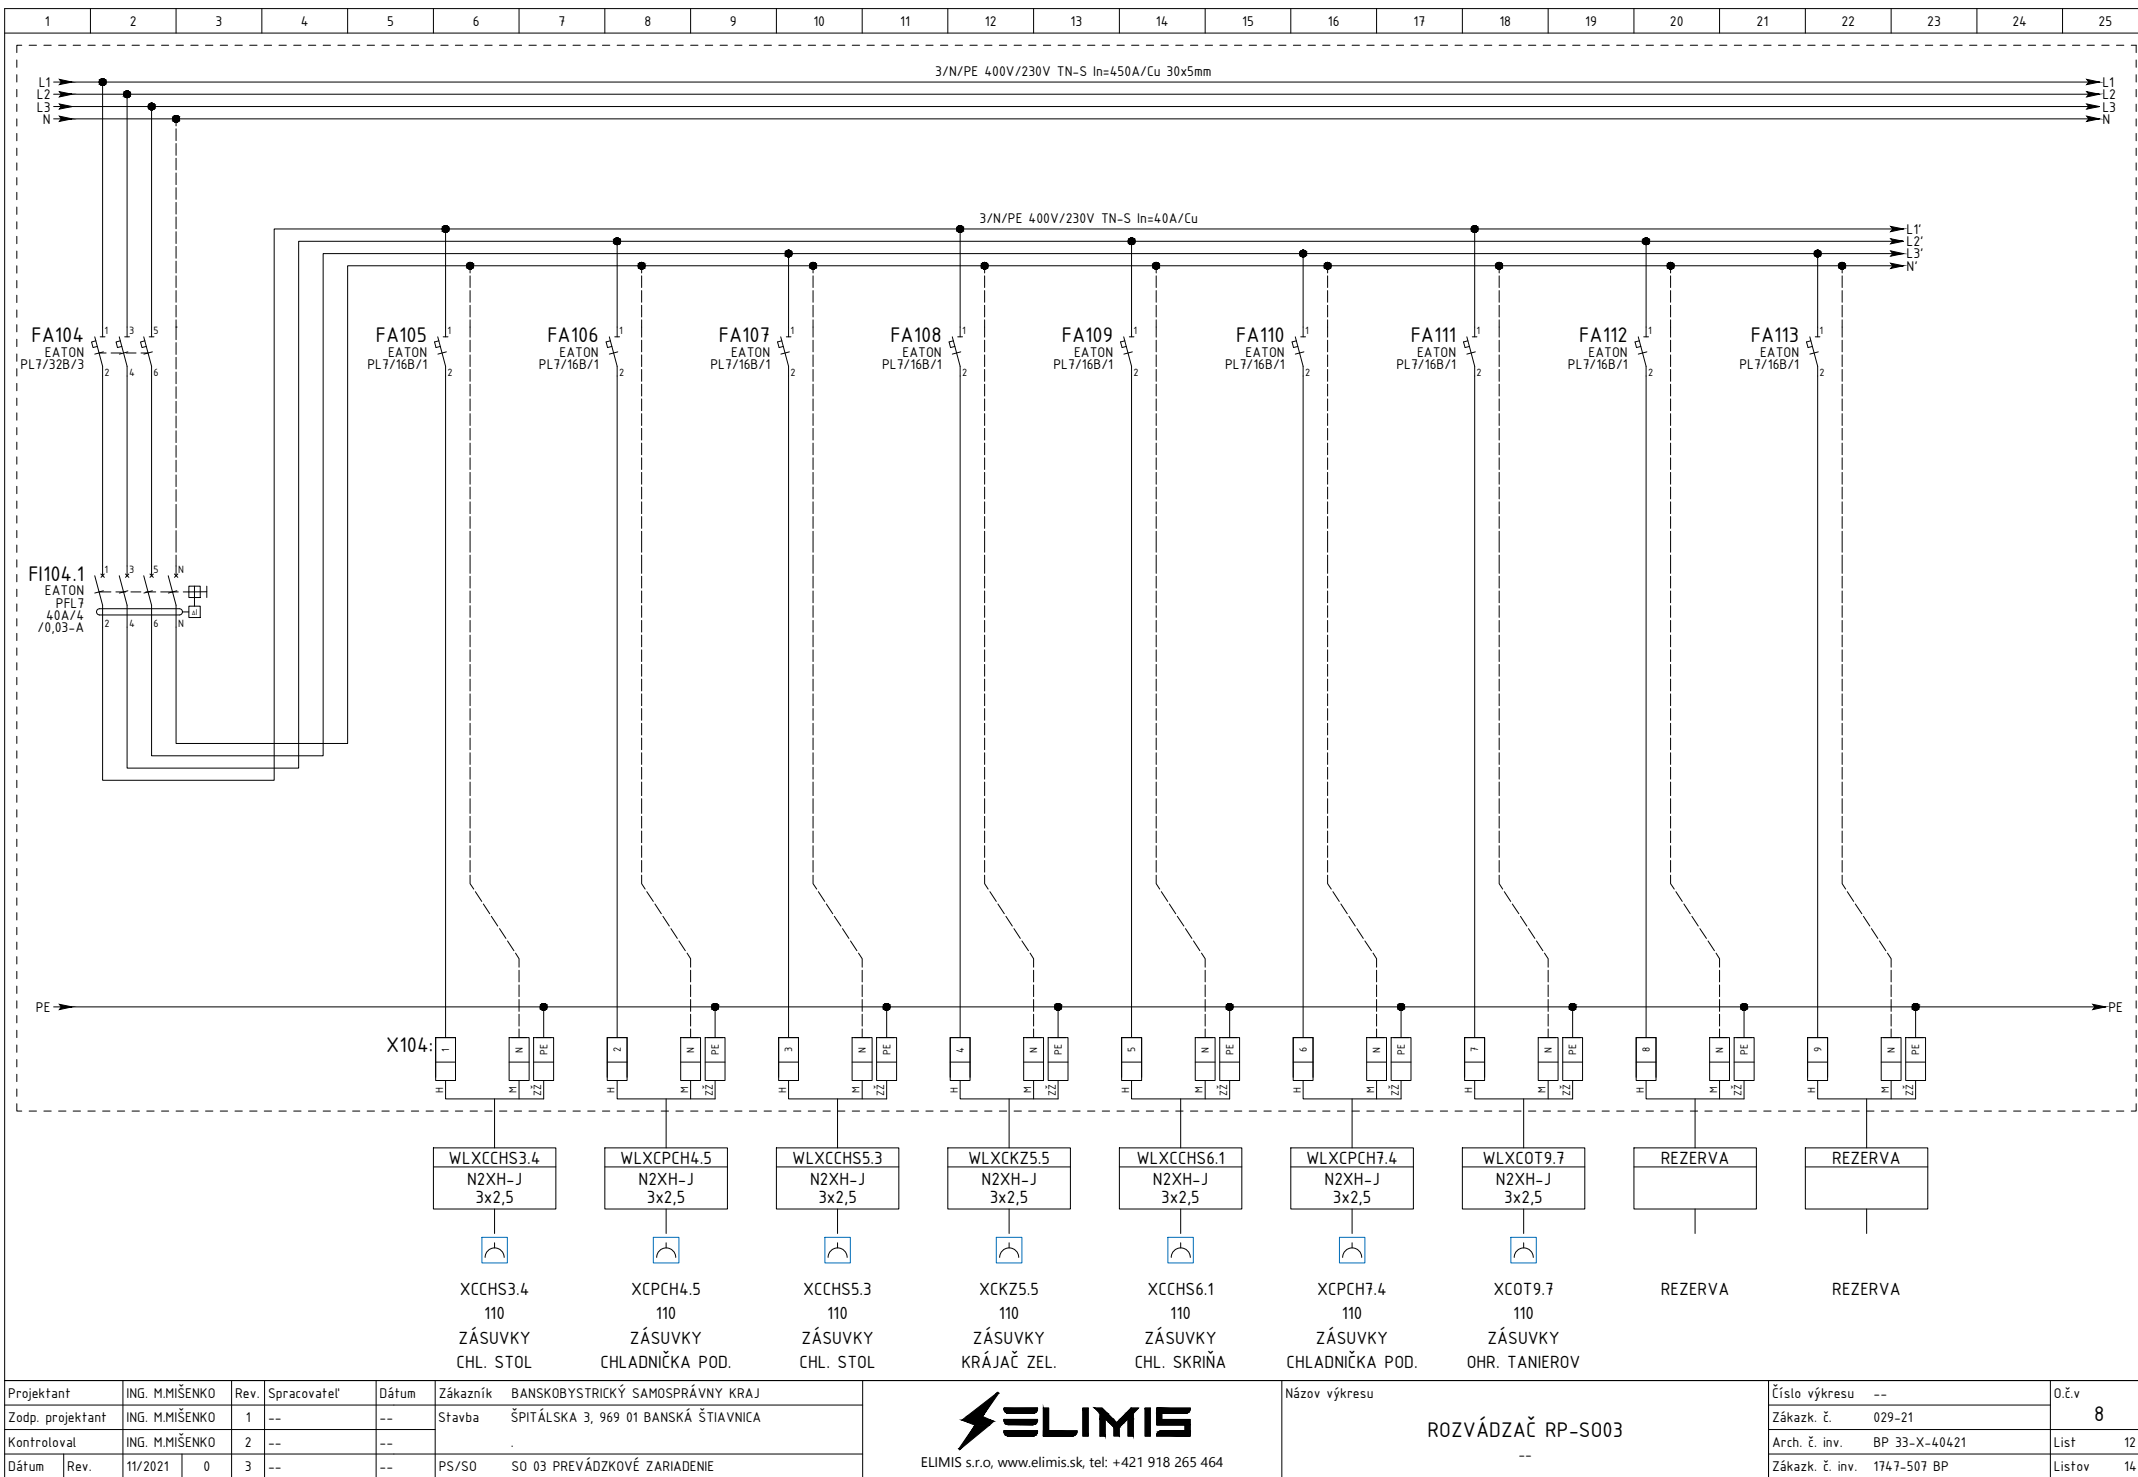

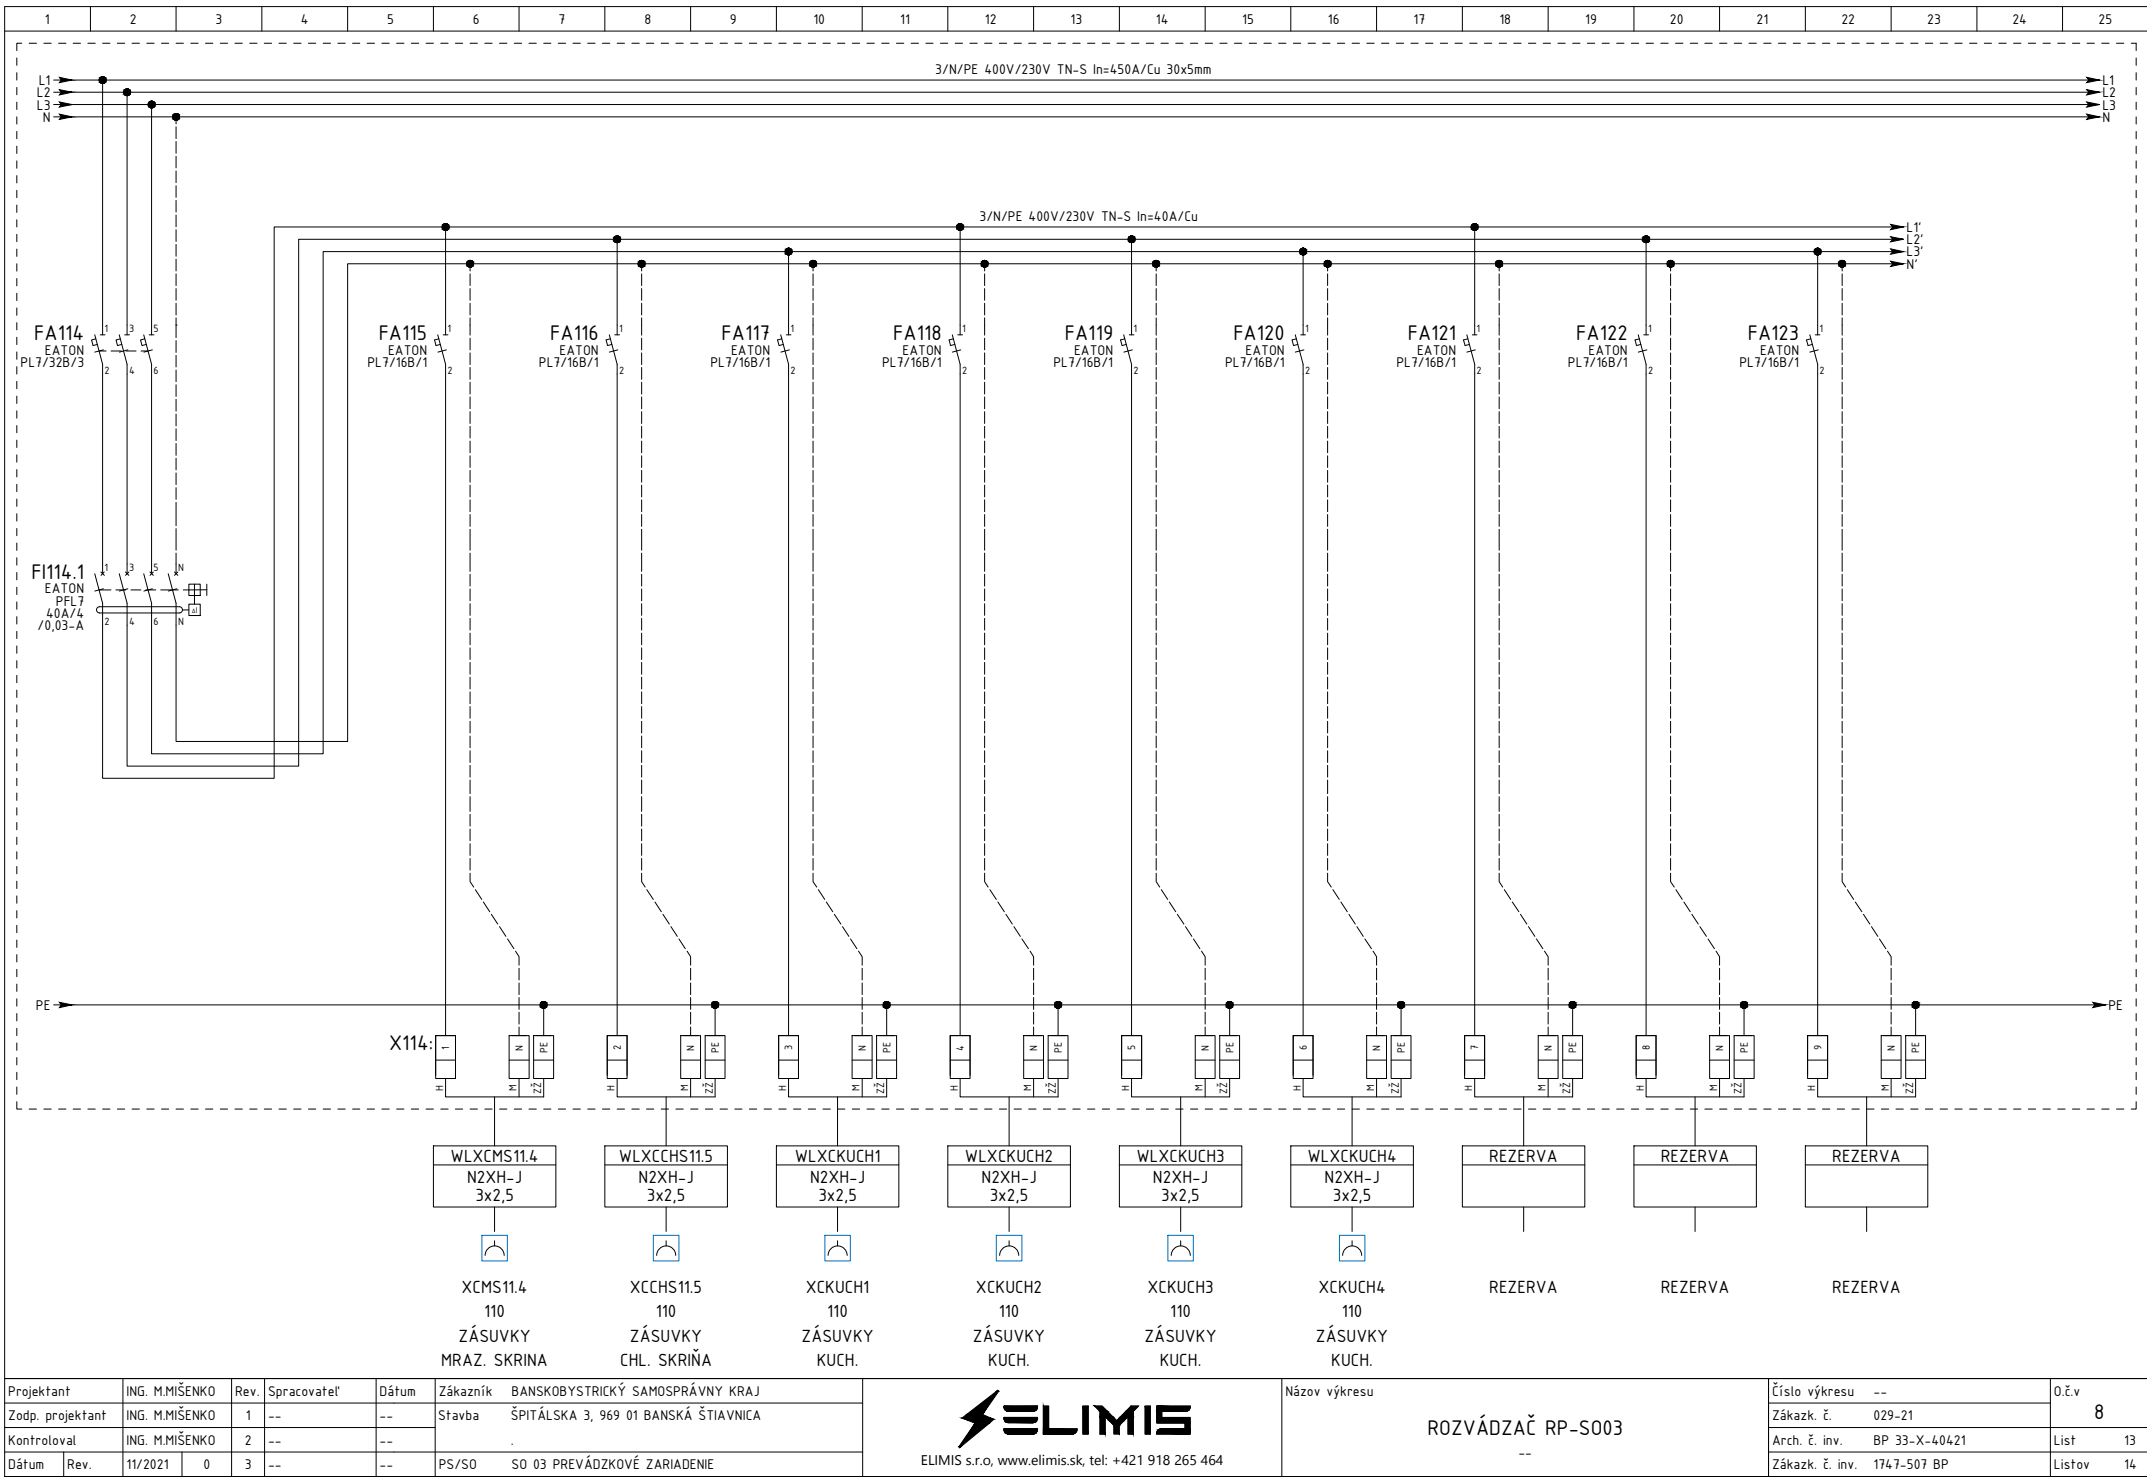

ROZVÁDZAČ RPS003

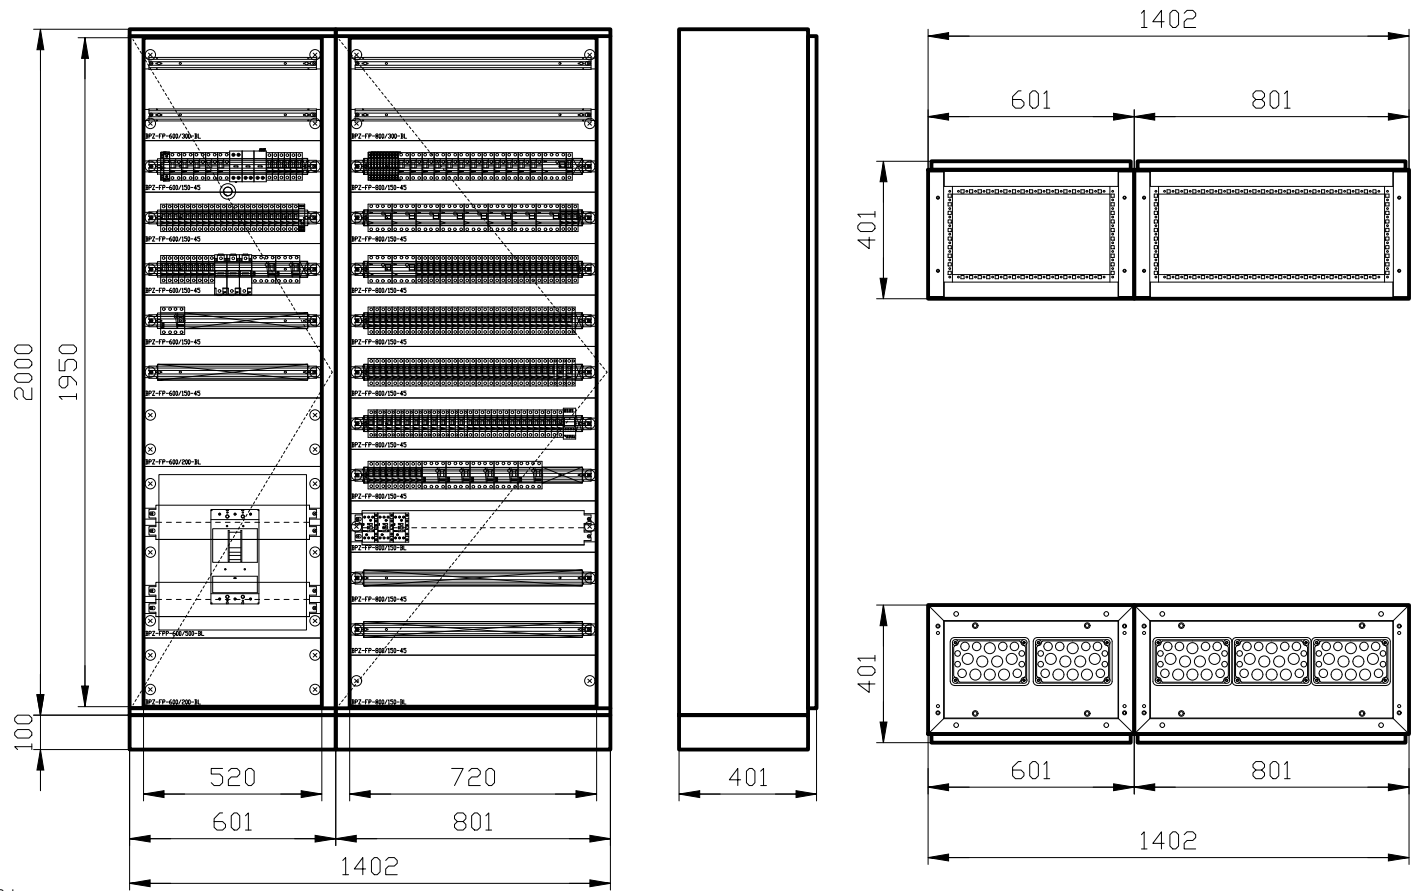

Prívody/vývody: Z Hora/ Z Dola
Počet modulov: 2x300
Rozvádzač: EATON, xEnergy Light (XVTL)
Poloha: NA podlahe
Stupeň krytia: IP40/20
Vonkajšie rozmery: 600 x 2000 x 400 / (Šírka x Výška x Hĺbka)
Vnútorne rozmery: 520 x 1950 / 720 x 1950 (Šírka x Výška)
Prúd: In=450A, Ik''= < 10kA, ip < 16,9kA
Dvere: Plechové plné s 4-bodovou závorou, ploché, pravé/ľavé
Konštrukcia DIN: Uchytenie DIN lišt a montážnych plechov na montážny rám vzadu.
Konštrukcia: Skriňa s adaptérom Profi Plus (vzdialenosť krycia doska – dvere 135mm)
Adaptér Profi Plus predný: Adaptér xEnergy Basic (Profi Plus) predný a bočnice BPZ-MSW.
Podstavec: Lahký, výška 100mm bez bočných výrezov

Projektant	ING. M.MIŠENKO	Rev.	Spracovateľ	Dátum	Zákazník
Zodp. projektant	ING. M.MIŠENKO	1	--	--	ŠTAVBA ŠPITÁLSKA 3, 969 01 BANSKÁ ŠTIAVNICA
Kontroloval	ING. M.MIŠENKO	2	--	--	.
Dátum	Rev.	11/2021	0	3	--
					PS/SO SO 03 PREVÁDZKOVÉ ZARIADENIE



Názov výkresu	ROZVÁDZAČ RP-S003	Číslo výkresu	--	O.č.v	8
		Zákazk. č.	029-21		
		Arch. č. inv.	BP 33-X-40421	List	14
		Zákazk. č. inv.	1747-507 BP	Listov	14