

POZNÁMKY:

VŠETKY PRVKY ZÁBRADLIA, VRÁTANE MADLA SÚ Z OCELE, POVRCHOVÁ ÚPRAVA
PRÁŠKOVÝM LAKOM, TZV. KOMAXIT. FARBA ANTRACIT RAL 7016.
STĹPIKY KOTVENÉ DO PODLAHY

názov :

BBSK - NOVÉ VYUŽITIE AREÁLU BÝVALEJ SOŠ NA ULICI ŠPITÁLSKEJ V BANSKEJ ŠTIAVNICI - 1. ZARIADENIE SOCIÁLNYCH SLUŽIEB

celok :

I. STAVBA

zriaďovateľ - stavebník :



BANSKOBYSŤRICKÝ SAMOSPRÁVNÝ KRAJ
Námestie SNP 23
974 01 Banská Bystrica, Slovenská Republika

objednávateľ :



DOMOV MÁRIE
Špitálska 3
969 01 Banská Štiavnica



miesto stavby :	Špitálska 3 969 01 Banská Štiavnica
katastrálne územie :	Banská Štiavnica
stupeň dokumentácie :	dokumentácia na stavebné povolenie s náležitosťami dokumentácie na realizáciu stavby

autorizačne overil :

Mordie.

hlavný inžinier projektu :	Ing. Vlasta Martinická <i>Mordie.</i>
hlavný architekt :	Ing. arch. Norbert Gubka <i>NG</i>
autorizačne overil :	Ing. Vlasta Martinická <i>Mordie.</i>
vypracoval :	Ing. Mária Sotáková <i>So-</i>




zhotoviteľ :



BANSKÉ PROJEKTY, s.r.o.
Miletičova 23
821 09 Bratislava



diel proj. dok. :	E. DOKUMENTÁCIA STAVEBNÝCH OBJEKTOV			zák. číslo :	1747-507 BP
stavebný objekt :	SO 04 SPOJOVACÍ OBJEKT			arch. číslo :	BP34-4-40211
názov výkresu :	ŠPECIFIKÁCIA ZÁMOČNÍCKYCH VÝROBKOV			sada číslo :	
profesia :	stavebná	mierka : 1:25	formát : 8xA4	p. č. výkr. : 15	dátum : 01/2022

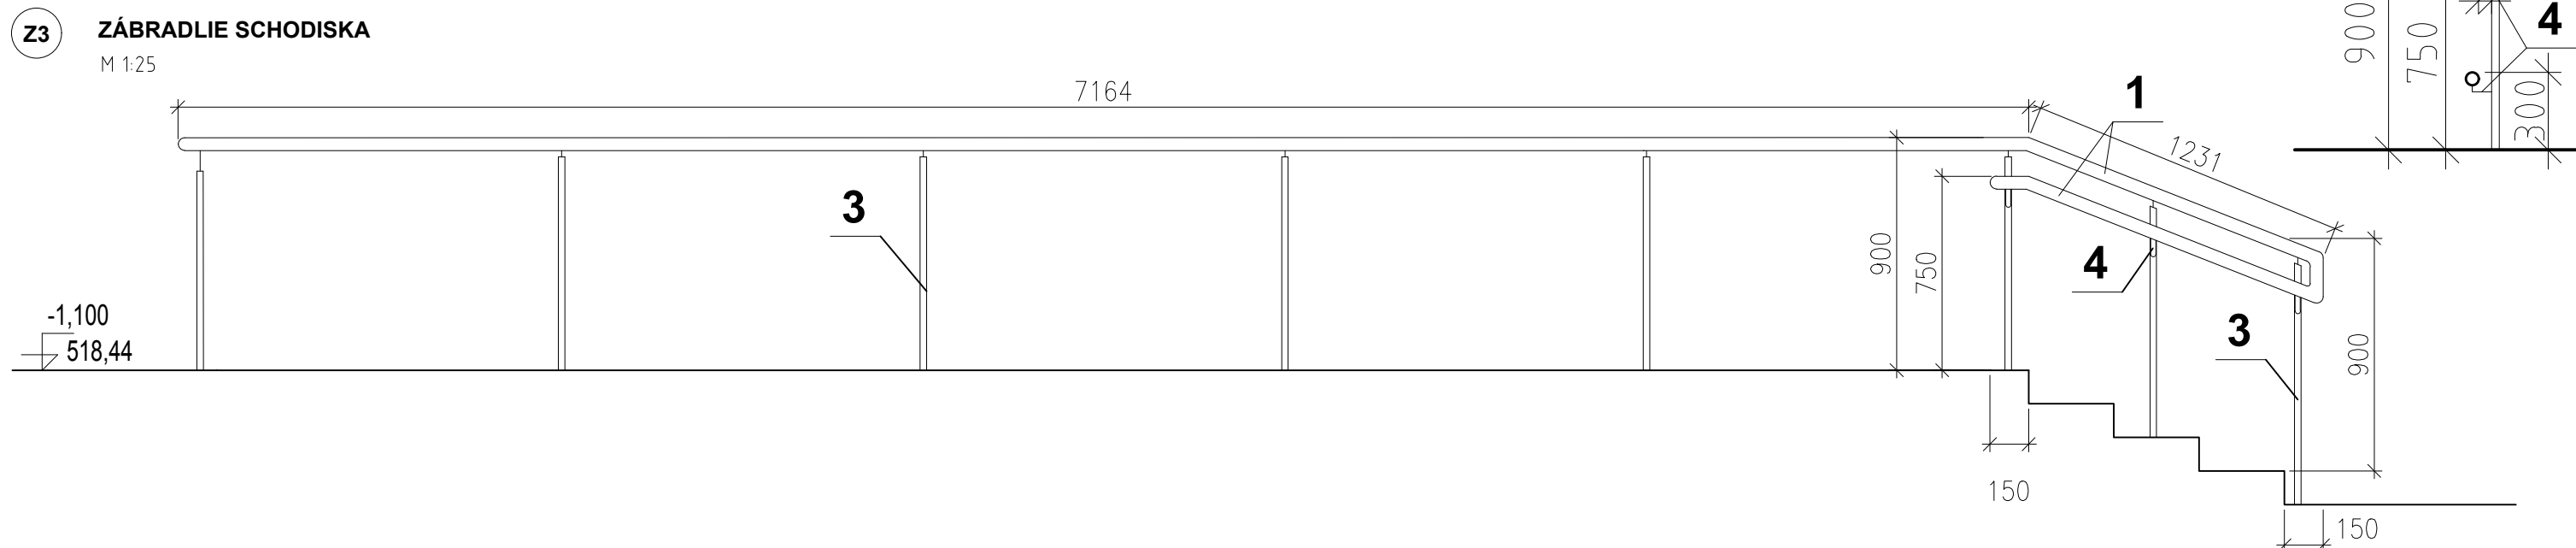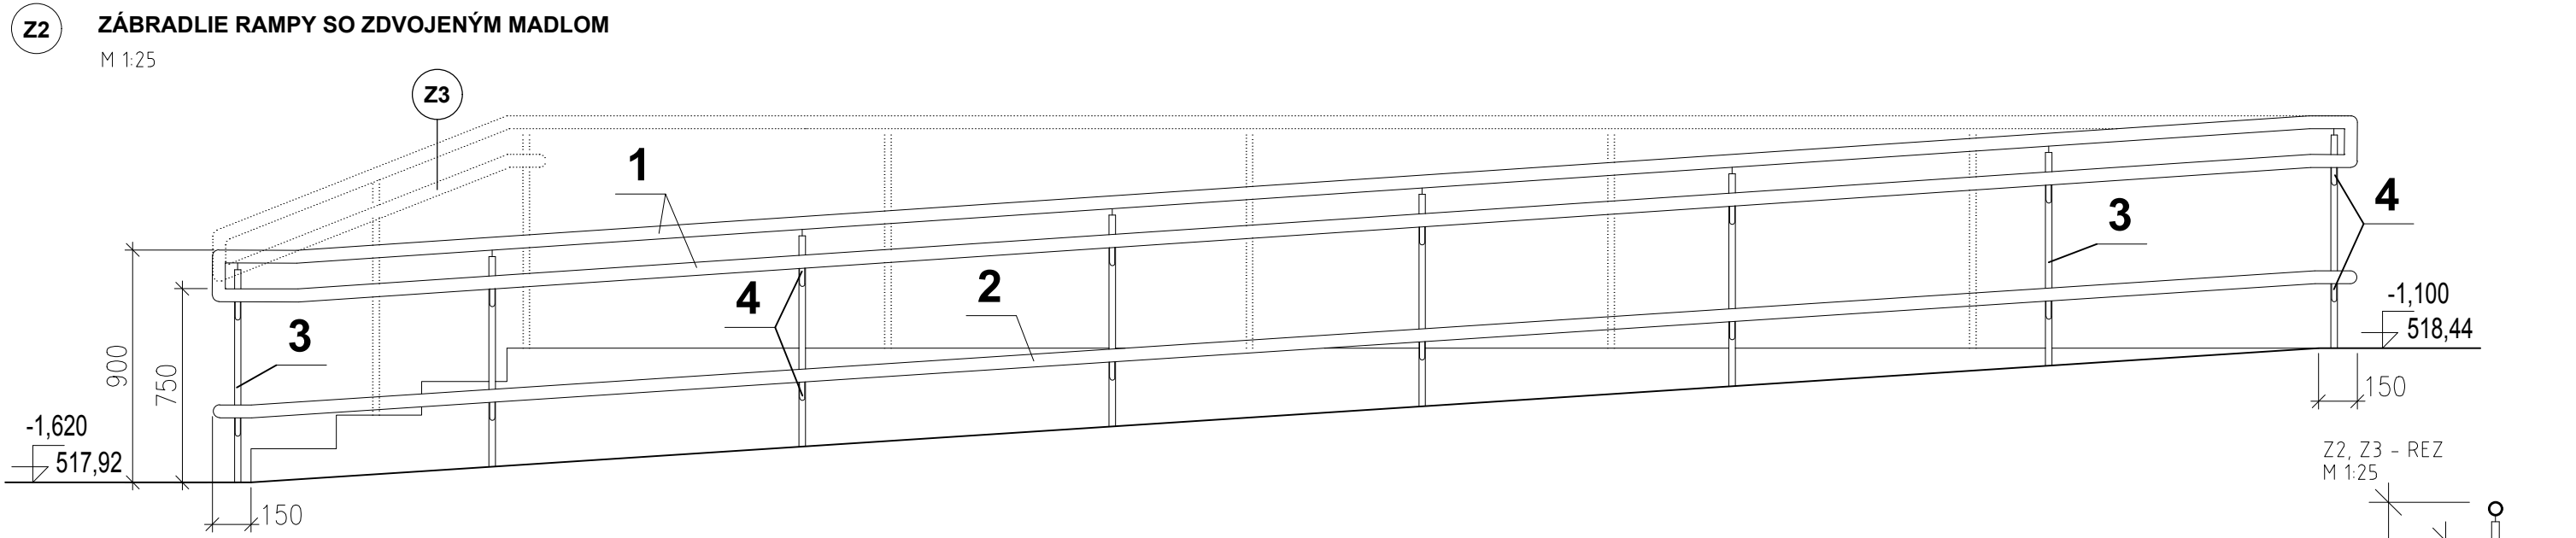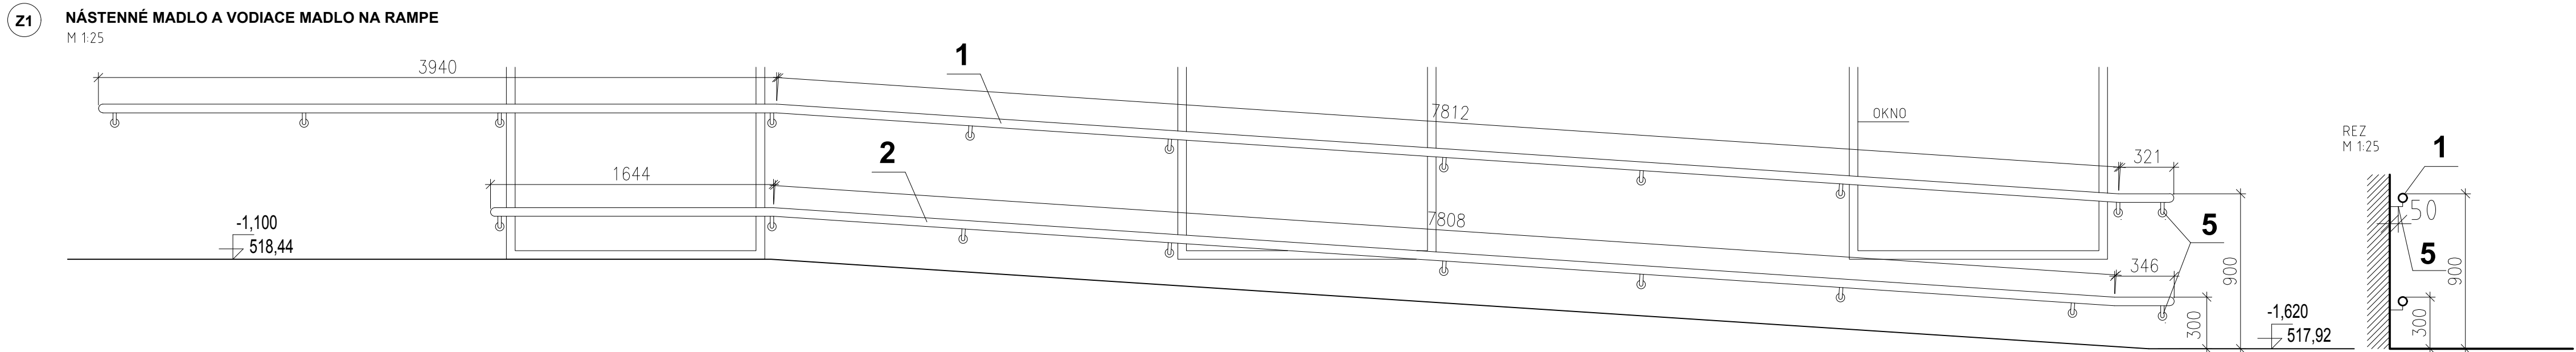


Z1 Špecifikácia materiálu prvku "Z1":						kus 1
pol.	profil	dĺžka m/ks	kusov	dĺžka m	hmotnosť kg/m	hmotnosť kg
1	kovové madlo Ø 50/3	12,10	1	12,10	3,544	42,88
2	kovové vodiace madlo Ø 50/3	9,8	1	9,8	3,544	34,73
5	kotvenie madla	20 ks			0,271/ks	5,42
spolu hmotnosť prvku "Z1"					kg	83,03

Z2 Špecifikácia materiálu prvku "Z2":						kus 1
pol.	profil	dĺžka m/ks	kusov	dĺžka m	hmotnosť kg/m	hmotnosť kg
1	kovové madlo Ø 50/3	17,00	1	17,00	3,544	60,25
2	kovové vodiace madlo Ø 50/3	8,30	1	8,3	3,544	34,73
3	kovový stĺpik Ø 30/3	0,85	8	6,8	3,544	24,10
4	oceľová rúra Ø 28/3	0,1	16	1,6	1,850	2,96
spolu hmotnosť prvku "Z2"					kg	122,03

Z3 Špecifikácia materiálu prvku "Z3": kus 1						
pol.	profil	dĺžka m/ks	kusov	dĺžka m	hmotnosť kg/m	hmotnosť kg
1	kovové madlo Ø 50/3	9,85	1	9,85	3,544	34,91
3	kovový stĺpik Ø 30/3	0,85	8	6,8	3,544	24,10
4	oceľová rúra Ø 28/3	0,1	3	0,3	1,850	0,555
spolu hmotnosť prvku "Z3"					kg	59,565

Z4**NÁSTENNÉ MADLO KU SCHODOM**


- VO VÝŠKE 900mm NAD PODLAHOU, DĹŽKA 4,125m
M 1:25

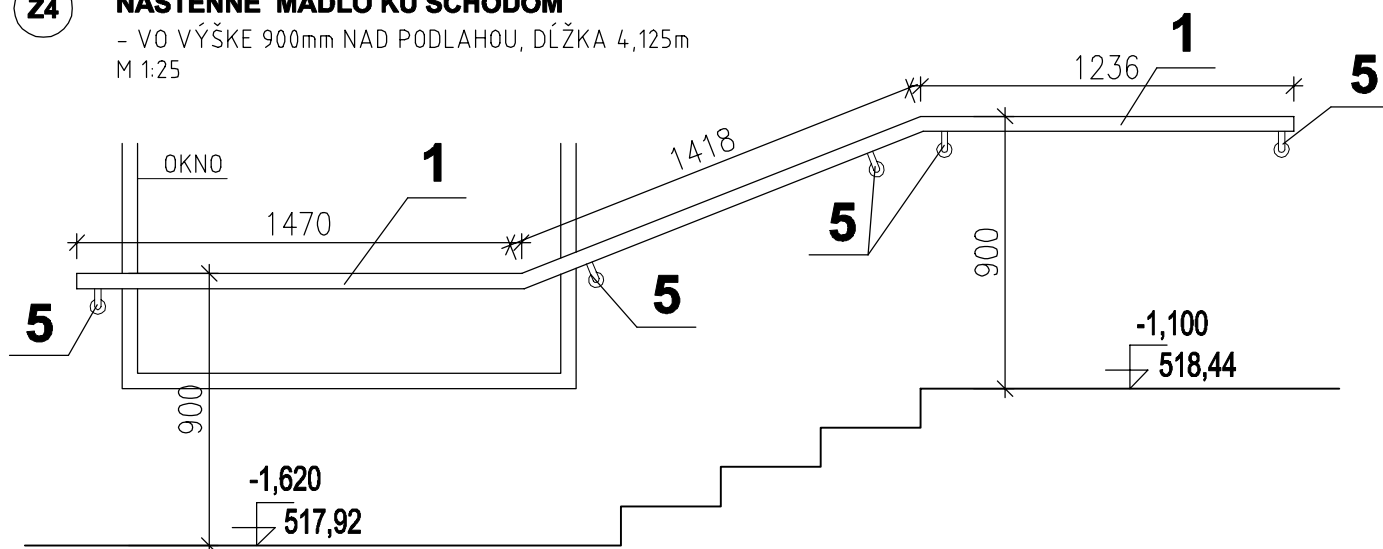**Špecifikácia materiálu prvku "Z4":****kus 1**

pol.	profil	dĺžka m/ks	kusov	dĺžka m	hmotnosť kg/m	hmotnosť kg
1	kovové madlo Ø 50/3	4,125	1	4,125	3,544	14,619
5	kotvenie madla	5 ks			0,271/ks	1,355
spolu hmotnosť prvku "Z4"					kg	15,974

Z5**NÁSTENNÉ MADLO NA CHODBE - 3 KUSY**


- VO VÝŠKE 900mm NAD PODLAHOU, DĹŽKA 2,34m

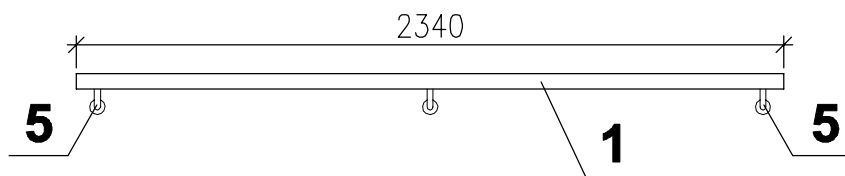**Špecifikácia materiálu prvku "Z5":****kusy 3**

pol.	profil	dĺžka m/ks	kusov	dĺžka m	hmotnosť kg/m	hmotnosť kg
1	kovové madlo Ø 50/3	2,34	1	2,34	3,544	8,29
5	kotvenie madla	3 ks			0,271/ks	0,813
spolu hmotnosť prvku "Z5"					kg	9,103
prvok "Z5" - 3 kusy						27,31

Z6**NÁSTENNÉ MADLO NA CHODBE - 1 KUS**

- VO VÝŠKE 900mm NAD PODLAHOU, DĹŽKA 2,44m

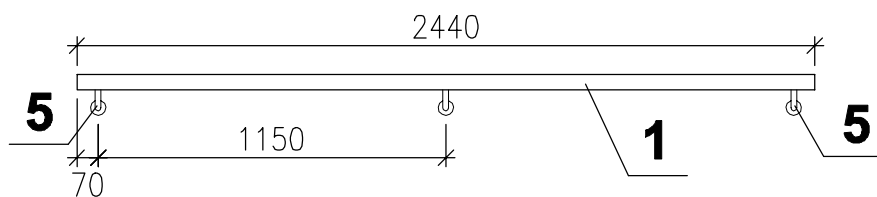**Špecifikácia materiálu prvku "Z6":****kus 1**

pol.	profil	dĺžka m/ks	kusov	dĺžka m	hmotnosť kg/m	hmotnosť kg
1	kovové madlo ϕ 50/3	2,44	1	2,44	3,544	8,65
5	kotvenie madla	3 ks			0,271/ks	0,813
spolu hmotnosť prvku "Z6"					kg	9,463



Z7**MADLO NA CHODBE**

- VO VÝŠKE 900mm NAD PODLAHOU, DĹŽKA MADLA 2,64m

- MADLO KOTVENÉ NA KONCOCH DO STENY PRÍRUBOU "6", V STREDE NA STĹPIKU "3"

PÔDORYS

M 1:25

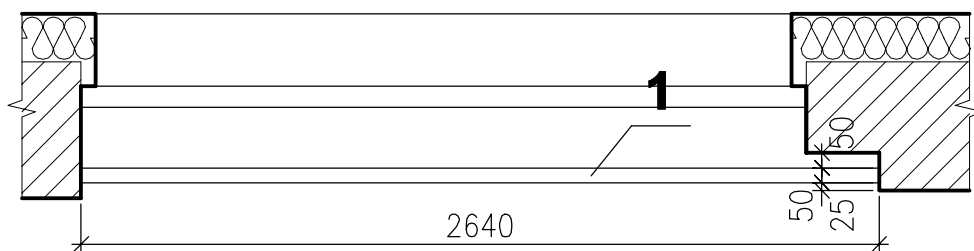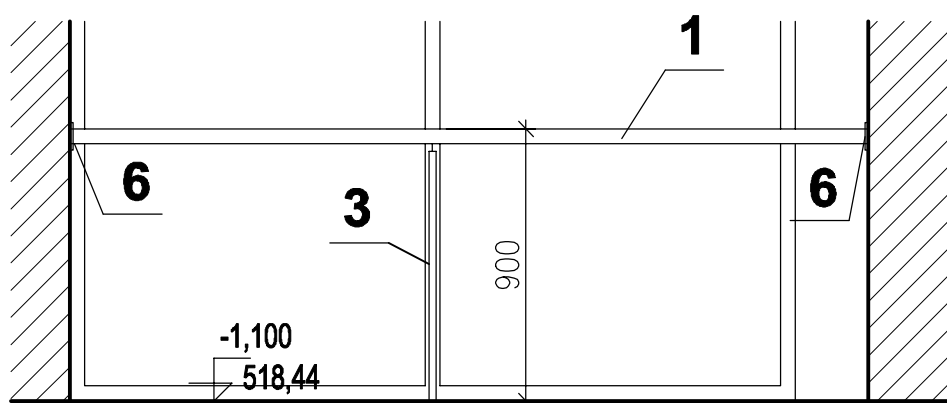REZ
M 1:25**Špecifikácia materiálu prvku "Z7":****kus 1**

pol.	profil	dĺžka m/ks	kusov	dĺžka m	hmotnosť kg/m	hmotnosť kg
1	kovové madlo ϕ 50/3	2,64	1	9,85	3,544	9,36
3	kovový stĺpik ϕ 30/3	0,85	1	0,85	3,544	3,01
spolu hmotnosť prvku "Z7"					kg	12,37



Z8 ZÁBRADLIE NA VONKAJŠEJ RAMPE

- MADLO VO VÝŠKE 900mm NAD PODLAHOU,

PÔDORYS
M 1:25

BETÓNOVÝ MÚRIK
VÝŠKY 100mm

STŁPIK PERGOLY
OBJEKT S017.1

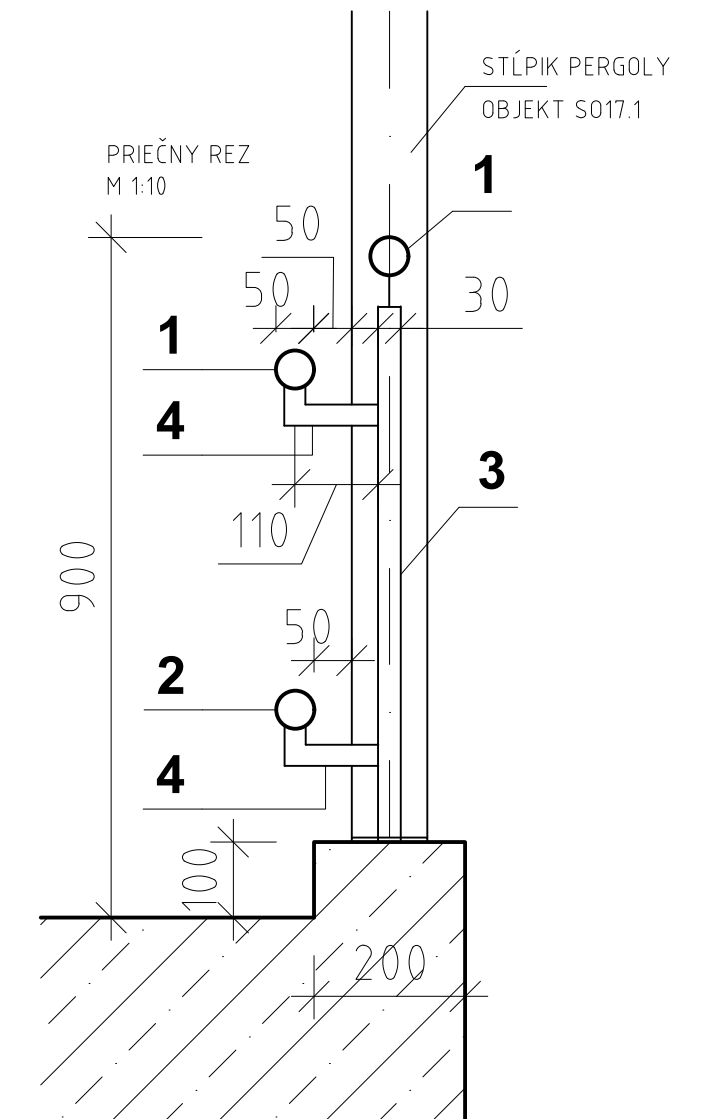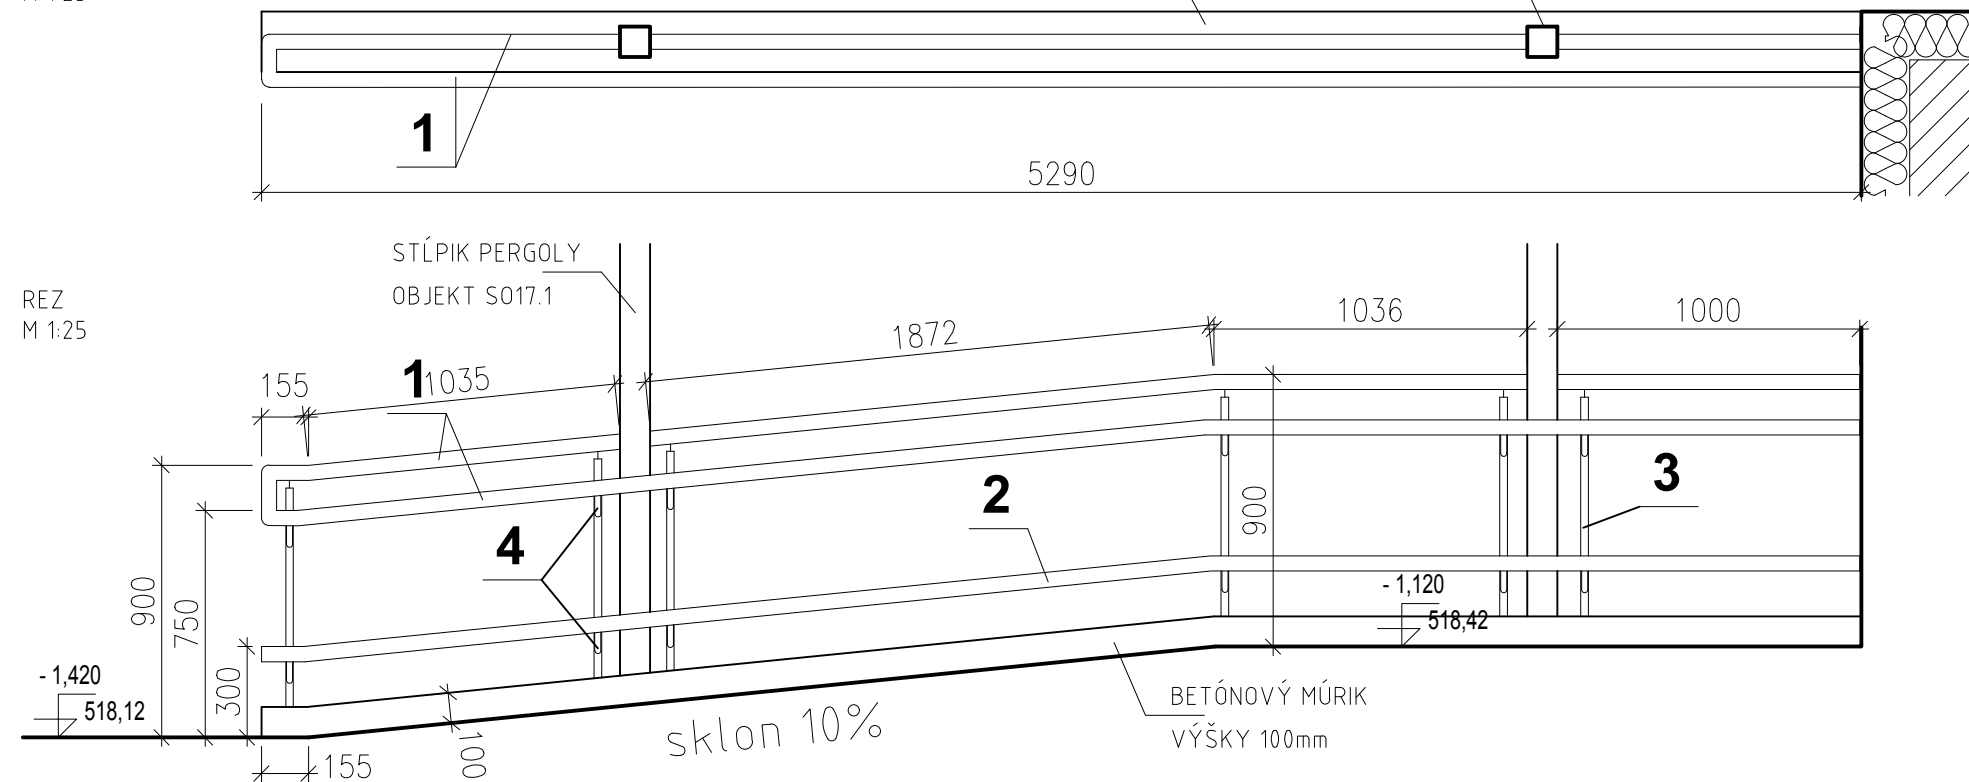


Z8 Špecifikácia materiálu prvku "Z8":

specifická hmotnost prvku "Z8"						kus 1
pol.	profil	délka m/ks	kusov	délka m	hmotnost kg/m	hmotnost kg
1	kovové madlo Ø 50/3	10,5	1	10,5	3,544	37,212
2	kovové vodiace madlo Ø 50/3	5,3	1	5,3	3,544	18,783
3	kovový stĺpik Ø 30/3	0,85	6	5,1	2,110	10,761
4	oceľová rúra Ø 28/3	0,1	12	1,2	1,850	2,22
spolu hmotnosť prvku "Z8"					kg	68,976

5 - DRŽIAK MADLA

- s kotvením do steny, otvor pre kotvenie M8

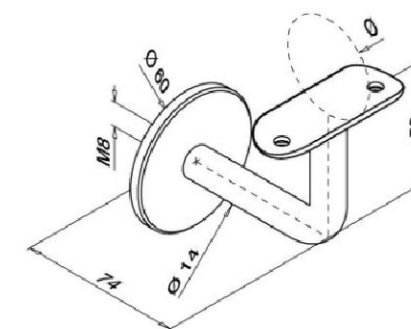

6 - PRÍRUBA - UKONČENIE MADLA NA STENE