


LEGENDA


K1 až K5 - KLAMPIARSKÉ PRVKY, POPÍSANÉ V SAMOSTATNEJ ŠPECIFIKÁCI

POZNÁMKA:

- V PROJEKTE BOLI POUŽITÉ PODKLADY OD KONKRÉTNÝCH DODÁVATEĽOV, NAVRHNUTÝ TYP JE MOŽNÉ NAHRADIŤ EKIVALENTOM S POROVNATEĽNÝMI PARAMETRAMI.
- PRI VŠETKÝCH BÚRACÍCH A STAVEBNÝCH PRÁČACH JE BEZPODMIENEČNE NUTNÉ PRÍSNE DODRŽIAVAŤ USTANOVENIA VYHLÁŠKY č. 100/2015 Z.z., KTOROU SA MENÍ VYHL. č. 147/2013 Z. z. O BEZPEČNOSTI PRÁCE A OCHRANE ZDRAVIA PRI STAVEBNÝCH PRÁČACH !
- PROJEKTANT NENESIE ZODPOVEDNOSŤ ZA ZMENY USKUTOČNENÉ BEZ JEHO PÍSMENNÉHO SÚHLASU !
- ZHOTOVITEĽ JE POVINNÝ O ZISTENÝCH CHYBÁCH V DOKUMENTÁCIÍ NEODKLADNE INFORMOVAŤ PROJEKTANTA !
- PRÍPADNÉ ZMENY OPROTI PÔVODNEJ DOKUMENTÁCIÍ ODSÚHLASIŤ S PROJEKTANTOM !
- PODROBNOSTI NEUVEDENÉ V PD SA MUSIA VYKONAŤ V ZMYSLE PLATNÝCH, RESP. ZÁVÄZNÝCH STN, SCHVÁLENÝCH TECHNOLOGICKÝCH POSTUPOV DODÁVATEĽOV, PLATNEJ LEGISTATÍVY TAK, ABY DIELO SPŔŔŔALO FUNKČNÉ PREDPOKLADY PRE PROJEKTOVANÝ ÚČEL VYUŽITIA !
- TECHNICKÁ SPRÁVA JE NEODDELITEĽNOU SÚČASŤOU PROJEKTOVEJ DOKUMENTÁCIE

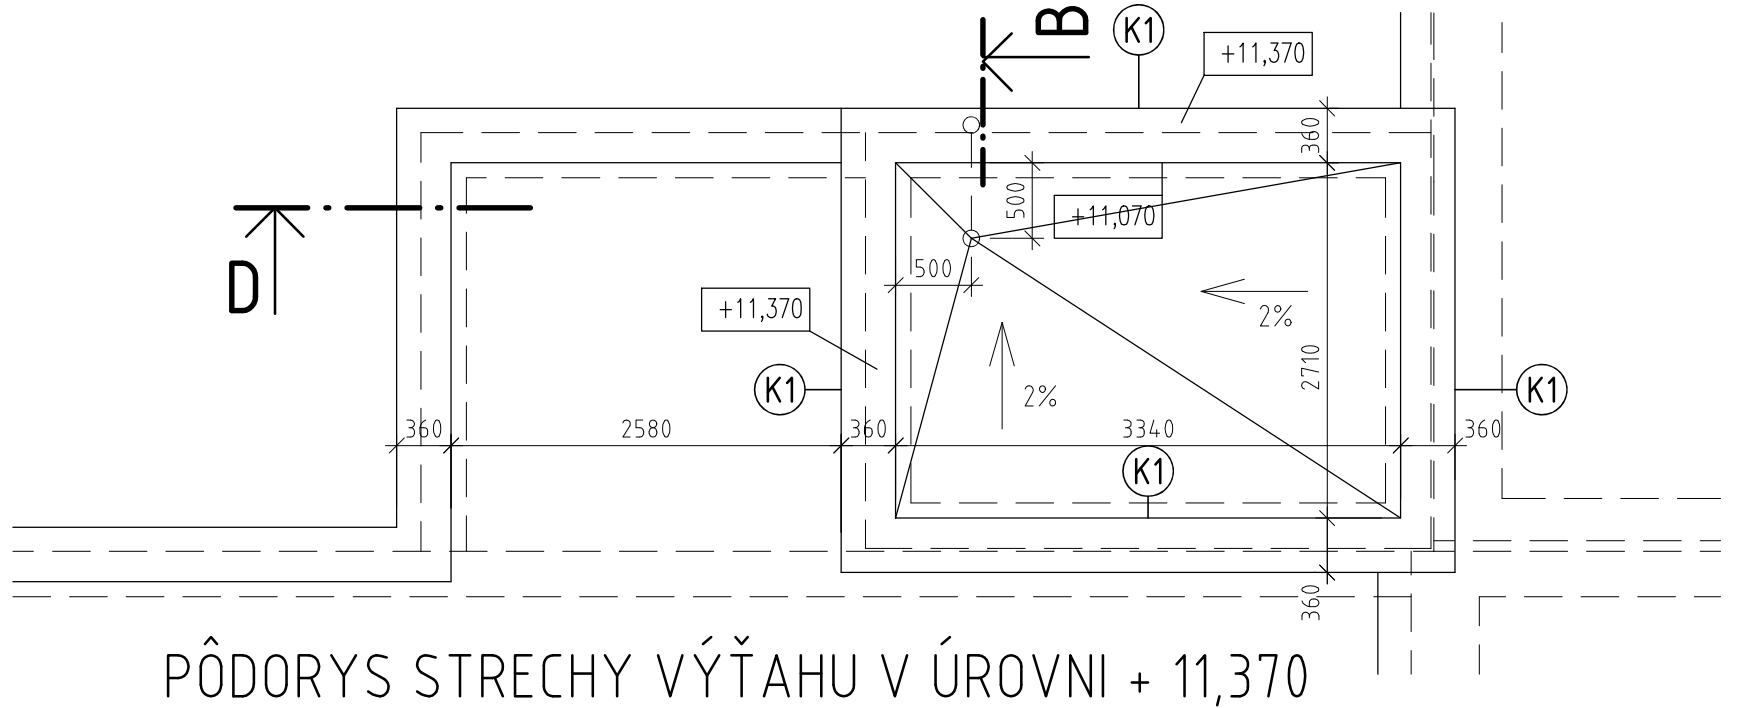

PÔDORYS STRECHY VÝŤAHU V ÚROVNI + 11,370

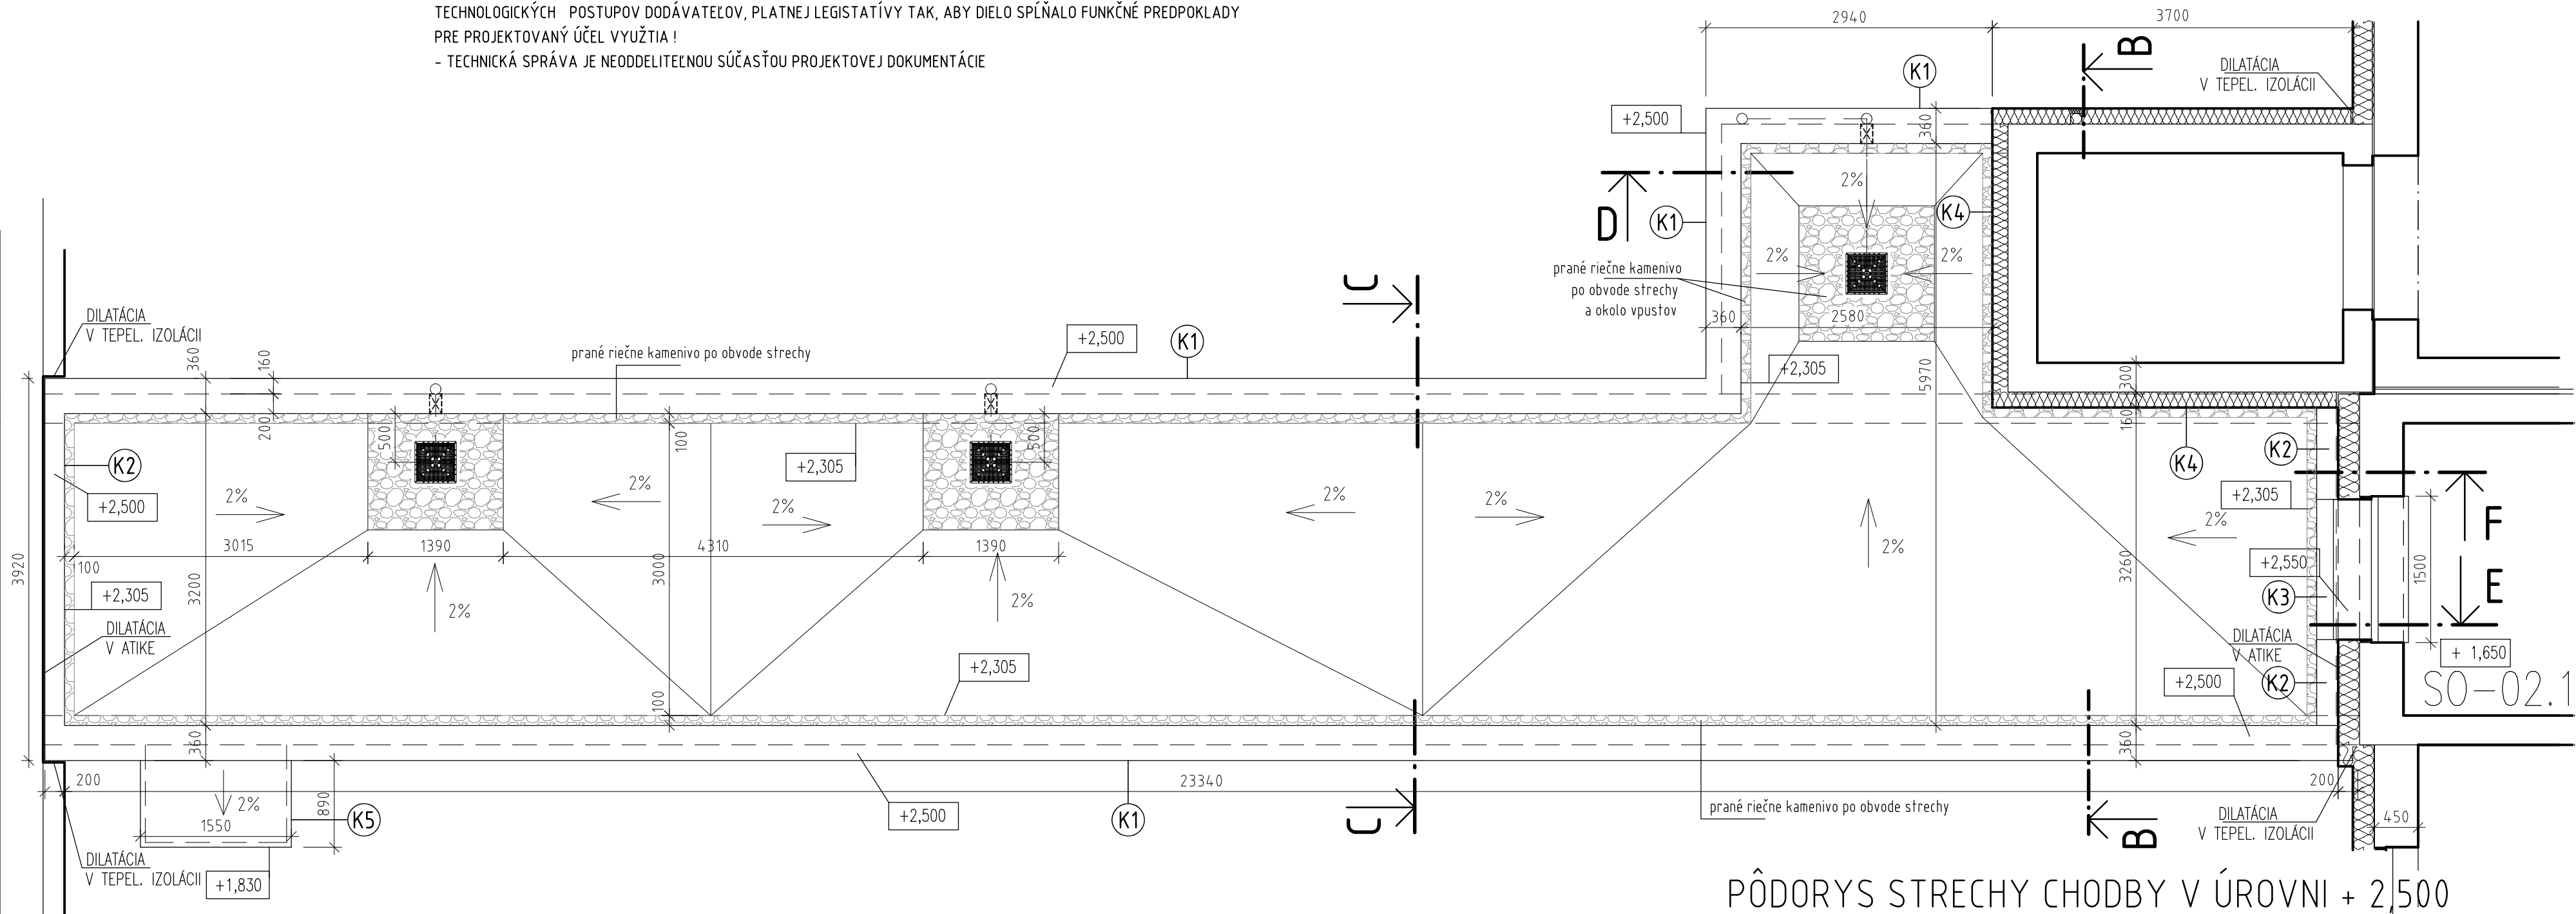

PÔDORYS STRECHY CHODBY V ÚROVNI + 2,500

názov : **BBSK - NOVÉ VYUŽITIE AREÁLU BÝVALEJ SOŠ NA ULICI ŠPITÁLSKEJ V BANSKEJ ŠTIAVNICI - 1. ZARIADENIE SOCIÁLNYCH SLUŽIEB**

celok : **I. STAVBA**

zriaďovateľ - stavebník : **BANSKOBYSTRICKÝ SAMOSPRÁVNÝ KRAJ**
Námestie SNP 23
974 01 Banská Bystrica, Slovenská Republika

objednávateľ : **DOMOV MÁRIE**
Špitálska 3
969 01 Banská Štiavnica

miesto stavby : **Špitálska 3**
969 01 Banská Štiavnica

katastrálne územie : **Banská Štiavnica**

stupeň dokumentácie : **dokumentácia na stavebné povolenie s náležitostami dokumentácie na realizáciu stavby**

autorizačne overil : *Mordie.*

hlavný inžinier projektu : **Ing. Vlasta Martinická** *Mordie.*

hlavný architekt : **Ing. arch. Norbert Gubka** *NG*

autorizačne overil : **Ing. Vlasta Martinická** *Mordie.*

vypracoval : **Ing. Mária Sotáková** *Pol-*

zhotoviteľ : **BANSKÉ PROJEKTY, s.r.o.**
Miletičova 23
821 09 Bratislava

diel proj. dok. :	E. DOKUMENTÁCIA STAVEBNÝCH OBJEKTOV	zák. číslo :	1747-507 BP
stavebný objekt :	SO 04 SPOJOVACÍ OBJEKT	arch. číslo :	BP34-5-40203
názov výkresu :	PÔDORYS STRECHY - NOVÝ NÁVRH		
profesia :	stavebná	mierka :	1:50
		formát :	4xA4
		p. č. výkr. :	7
		dátum :	11/2021