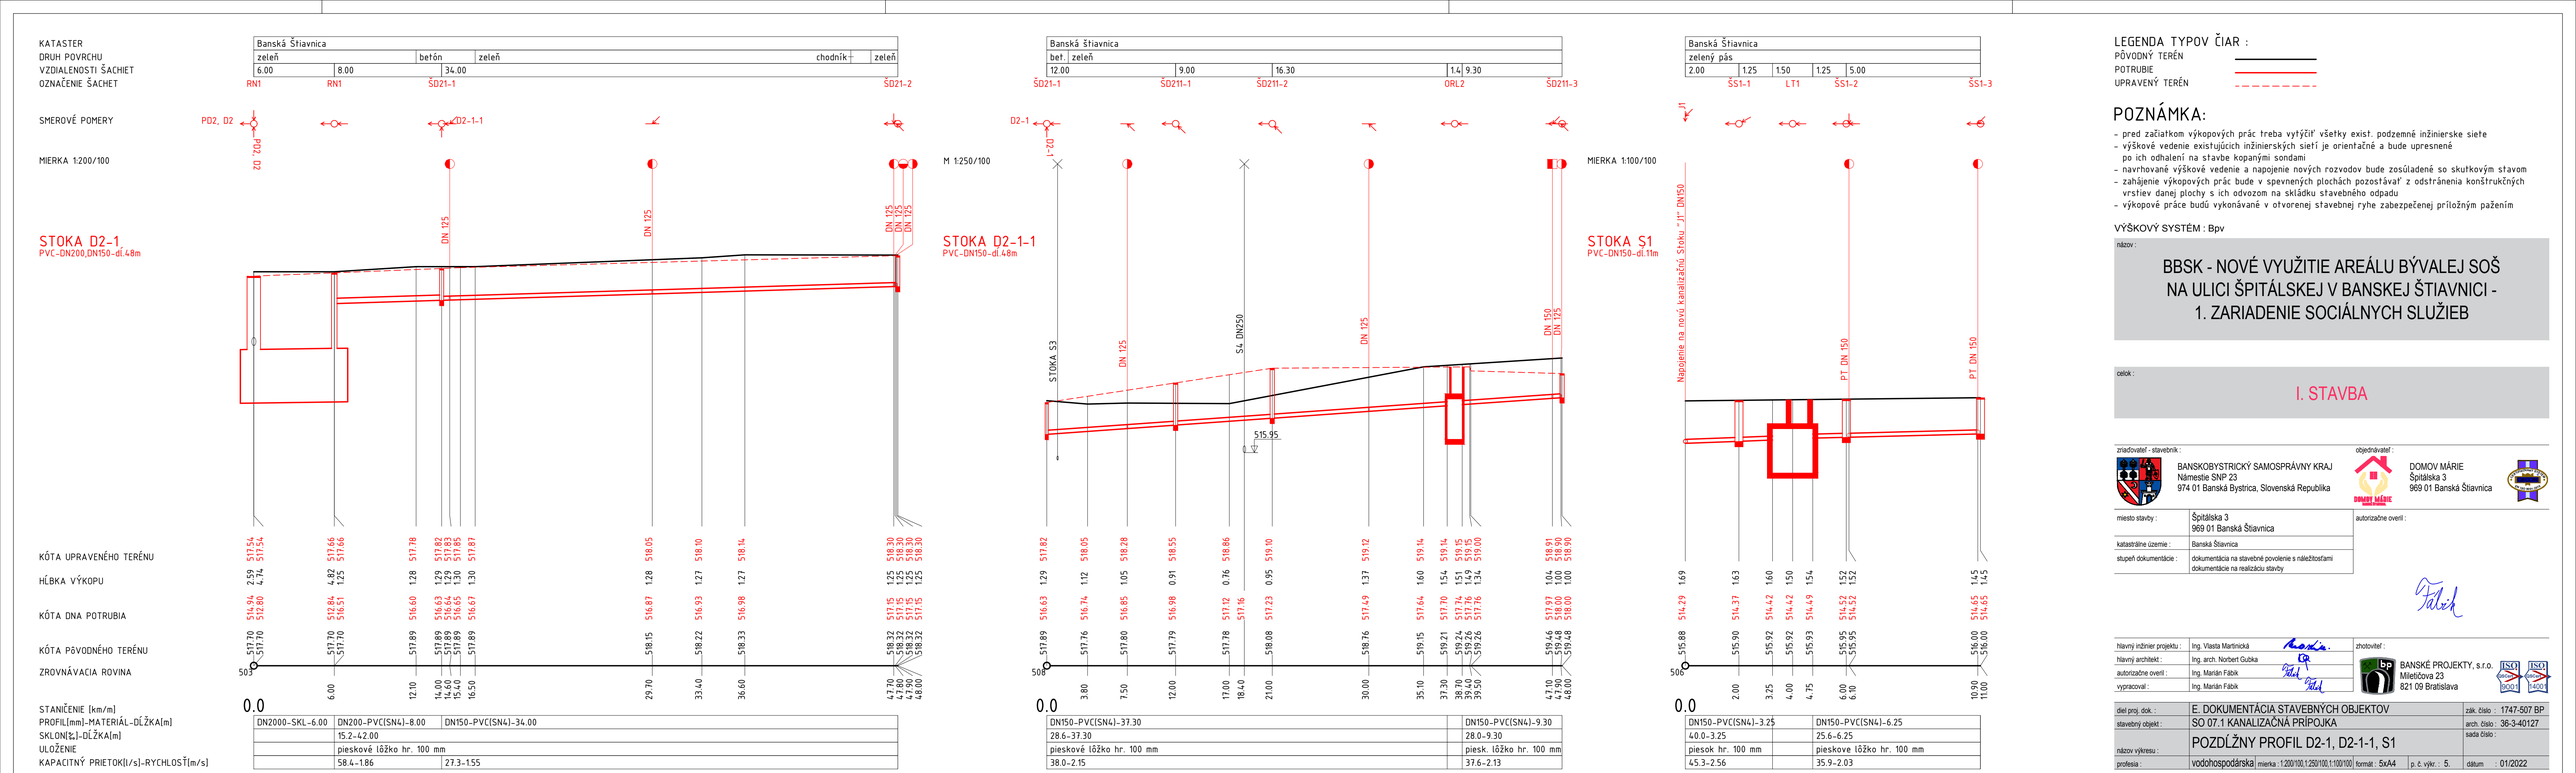

LEGENDA TYPOV ČIAR :

PÔVODNÝ TERÉN
POTRUBIE
UPRAVENÝ TERÉN

POZNÁMKA:

- pred začiatkom výkopových prác treba vytýčiť všetky exist. podzemné inžinierske siete
- výškové vedenie existujúcich inžinierskych sietí je orientačné a bude upresnené po ich odhalení na stavbe kopaním sondami
- navrhované výškové vedenie a napojenie nových rozvodov bude zosúladené so skutkovým stavom
- zahájenie výkopových prác bude v spevnených plochách pozostávať z odstránenia konštrukčných vrstiev danej plochy s ich odvozom na skládku stavebného odpadu
- výkopové práce budú vykonávané v otvorenej stavebnej ryhe zabezpečenej príložným pažením

VÝŠKOVÝ SYSTÉM : Bpv

názov :

BBSK - NOVÉ VYUŽITIE AREÁLU BÝVALEJ SOŠ NA ULICI ŠPITÁLSKEJ V BANSKEJ ŠTIAVNICI - 1. ZARIADENIE SOCIÁLNYCH SLUŽIEB

celok :

I. STAVBA

zriaďovateľ - stavebník :	BANSKOBYSTRICKÝ SAMOSPRÁVNY KRAJ Námestie SNP 23 974 01 Banská Bystrica, Slovenská Republika
objednávateľ :	DOMOV MÁRIE Špitálska 3 969 01 Banská Štiavnica
miesto stavby :	Špitálska 3 969 01 Banská Štiavnica
autorizačné overil :	
katastrálne územie :	Banská Štiavnica
stupeň dokumentácie :	dokumentácia na stavebné povolenie s náležitosťami dokumentácie na realizáciu stavby

hlavný inžinier projektu :	Ing. Vlasta Martinická	
hlavný architekt :	Ing. arch. Norbert Gubka	
autorizačne overil :	Ing. Marián Fábik	
vypracoval :	Ing. Marián Fábik	

zhotoviteľ :

BANSKÉ PROJEKTY, s.r.o.
Miletičova 23
821 09 Bratislava

diel proj. dok. :	E. DOKUMENTÁCIA STAVEBNÝCH OBJEKTOV			zák. číslo :	1747-507 BP
stavebný objekt :	SO 07.1 KANALIZAČNÁ PRÍPOJKA			arch. číslo :	36-3-40127
názov výkresu :	POZDĹŽNY PROFIL D2-1, D2-1-1, S1			sada číslo :	
profesia :	vodohospodárska	mierka : 1:200/100,1:250/100,1:100/100	formát : 5xA4	p. č. výk. : 5.	dátum : 01/2022