


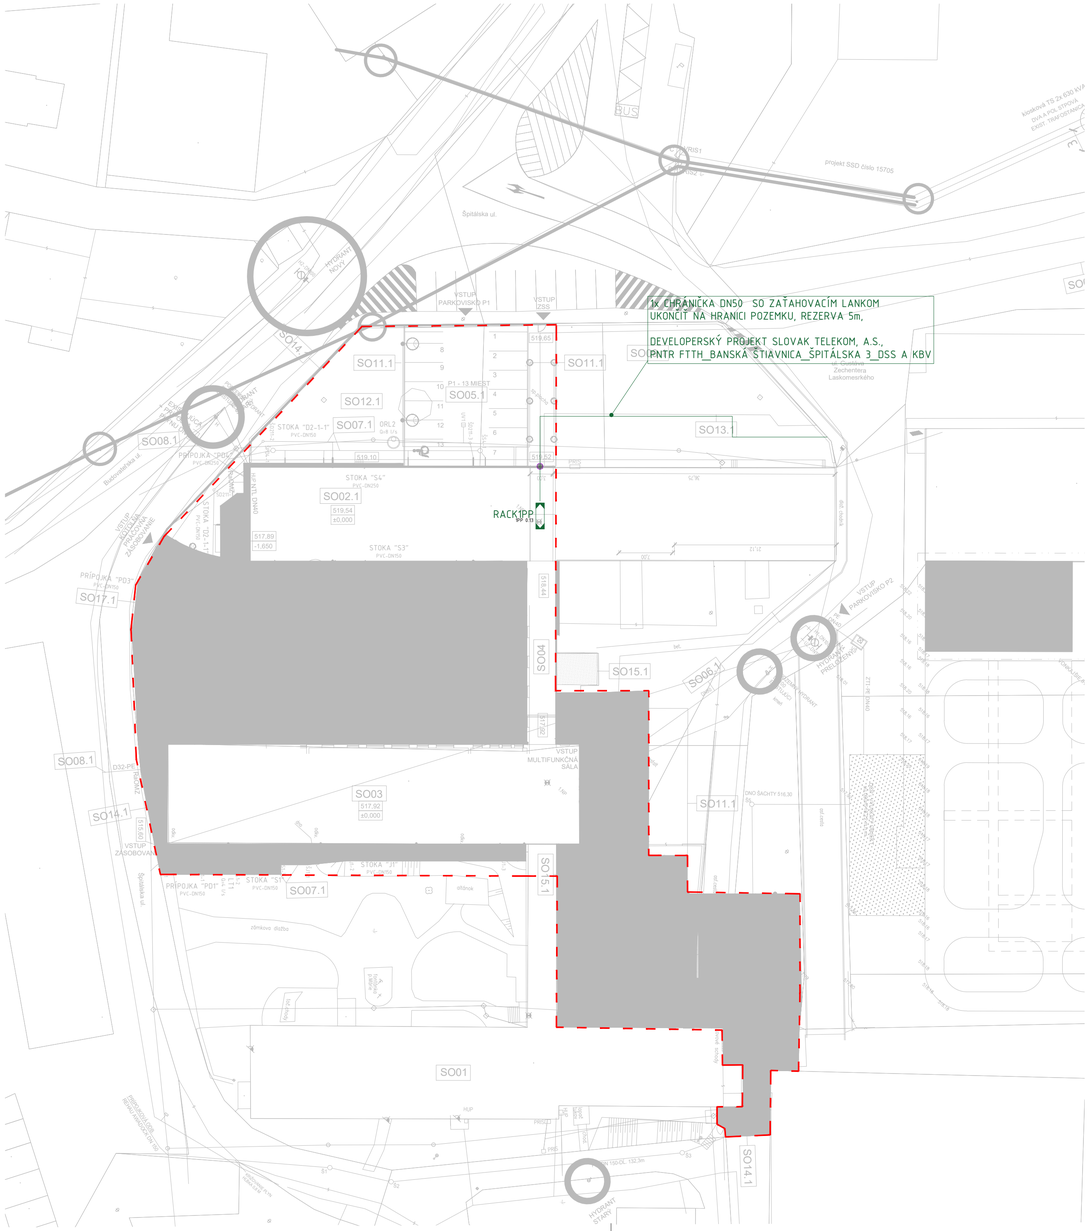


LEGENDA

- HRANICA POZEMKU
- NOVÁ SLABOPRÚDOVÁ TRASA, CHRÁNIČKOVÁ PRÍPRAVA PRE PROVIDERA, ULOŽENIE V ZEMI/CHODNÍKU (REZ A1)
- HLAVNÉ PROTIPOŽIARNY PRECHODY HILTI CP673 (EL120min) INT.-INT., OBO XXX INT.-EXT.
  OSTATNÉ NEZAKLRESLENÉ: 1. HILTI CP673 (EL120min), INTERIER-INTERIER, 2. OBO XXX INT.-EXT.,
  3. HILTI CFS-D 25 PROTI-POŽIARNÝ KÁBLOVÝ DISK (PRE PRESTUP JEDNÉHO KÁBLU),
  4. CP611A 25 PROTI-POŽIARNÝ SPEŇUJÚCI TMEL (PRE 2 A VIAC KÁBLOV)
- SLABOPRÚDOVÁ ROZVODNÁ SKRIŇA, PREDMETOM DODÁVKY ČASTI ELEKTRO SO02.1

POZNAMKY:

1. PRED ZAČATÍM VÝKOPOVÝCH PRÁC JE NUTNÉ VYTÝČIŤ VŠETKY I.S. V DOSAHU SO A PROJEKTOVANÝCH KÁBLOVÝCH TRÁS.
2. REALIZATOR JE POVINNÝ ZABEZPEČIŤ OZNAČENIE VŠETKYCH VYTÝČENÝCH I.S TAK ABY NEDOŠLO K ICH ZÁMENE A POŠKODENIU.
3. V MIESTACH MOŽNÉHO VÝSKYTU I.S JE NUTNÉ REALIZOVAŤ RUČNÝ VÝKOP.
4. ZAKRESLENÉ PODZEMNÉ I.S SÚ LEN ORIENTAČNÉ A NIE SÚ OVERENÉ ICH SPRÁVCAMI. ZA ICH PRÍPADNÉ POŠKODENIE ZODPOVEDÁ REALIZÁTOR.
5. "PRETLAKY" POD SPEVNENÝMI POVRCHMI (CESTNA KOMUNIKÁCIA, CHODNÍK) SÚ VYZNAČENÉ ORIENTAČNE, REALIZATOR JE ZODPOVEDNÝ ZA VYBER VHODNÝCH TRÁS NA ZÁKLADE VYTÝČENI VŠETKYCH I.S.
6. VŠETKY ZMENY VOČI VYPRACOVANEJ PD JE POTREBNÉ ODSÚHLASIŤ AUTORSKOU PROJEKČNOU ORGANIZÁCIOU.
7. AUTORSKÝ/STAVEBNÝ DOZOR JE POTREBNÉ PREDVOLAŤ MINIMÁLNE PRED ZAHÁJENÍM STAVEBNÝCH PRÁC A ZASYPANÍM KÁBLOVÝCH TRÁS.
8. KÁBLOVE VEDENIA JE NUTNÉ UKLADAŤ V KÁBLOVOM LÔŽKU BEZ POUŽITIA SPOJOK.

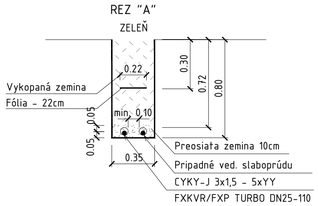NAJMENŠIE DOVOLENÉ VODOROVNÉ VZDIALENOSTI PRÍ SÚBEHU NN KÁBLA DO 1 kV S PODZEMNÝMI VEDENIAMI V m.
(VZDIALENOSŤ SA MERIA MEDZI VONKAJŠÍMI POVRCHMI KÁBLOV, POTRUBÍ, OCHRANNÝCH KONŠTRUKCIÍ, ..)

| SILOVÉ KÁBLE | | | | OZNAMOVACIE KÁBLE | | PLYNOVODY | | VODOVODNÉ POTRUBIE | TEPLOVOD | KÁBLOVÝ KANÁL | KANALIZÁCIA | UZEMNENIE |
|---|---|---|---|---|---|---|---|---|---|---|---|---|
| DO 1kV | DO 10kV | DO 35kV | DO 110kV | MIESTNE | DIAĽKOVÉ | DO 5kPa | DO 300kPa | | | | | |
| 0,05 | 0,15 | 0,20 | 0,20 | 0,3[1]) | 0,1[2]) | 0,4 | 0,6 | 0,4 | 0,3 | 0,1 | 0,5 | 2,0[1]) 0,5[2]) |

NAJMENŠIE DOVOLENÉ ZVISLÉ VZDIALENOSTI PRÍ KRIŽOVANÍ NN KÁBLA DO 1 kV S PODZEMNÝMI VEDENIAMI V m.
(VZDIALENOSŤ SA MERIA MEDZI VONKAJŠÍMI POVRCHMI KÁBLOV, POTRUBÍ, OCHRANNÝCH KONŠTRUKCIÍ, ..)

| SILOVÉ KÁBLE | | | | OZNAMOVACIE KÁBLE | | PLYNOVODY | | VODOVODNÉ POTRUBIE | TEPLOVOD | KÁBLOVÝ KANÁL | KANALIZÁCIA | UZEMNENIE |
|---|---|---|---|---|---|---|---|---|---|---|---|---|
| DO 1kV | DO 10kV | DO 35kV | DO 110kV | MIESTNE | DIAĽKOVÉ | DO 5kPa | DO 300kPa | | | | | |
| 0,05 | 0,15 | 0,20 | 0,20 | 0,3[1]) 0,1[2]) | 0,3[1]) 0,1[2]) | 0,4 4) | 1,04) | 0,4[1]) 0,2[2]) | 0,3[3]) | 0,3 | 0,3 | 0,5[3]) |

[1]) NECHRÁNENÉ
[2]) V KÁBLOVOM KANÁLI ALEBO V CHRÁNIČKE.
[3]) PRI ULOŽENÍ V CHRÁNIČKE MOŽNO PRIMERANE ZNÍŽIŤ.
[4]) 0,1m AK JE KÁBEL V CHRÁNIČKE PRESAHUJÚCEJ PLYNOVOD O 1m NA KAŽDÚ STRANU.
*POZNÁMKA: V PRÍPADE SÚBEHU S OPT. VEDENÍM NUTNÉ DODRŽAŤ OCHRANNÉ PÁSMO (SLOVAK TELECOM A.S.) 1,5m, V PÁSME SA NESMIE REALIZOVAŤ STROJOVÝ VÝKOP
*POZNÁMKA: V PRÍPADE KRIŽOVANIA S OPT. VEDENÍM (SLOVAK TELECOM A.S.) ODPORÚČAM TRASU VIESŤ 0,5m POD KRIŽOVANÉ VEDENIE. V PRÍPADE ZMENY JE POTREBNÉ SA RIADIŤ V ZMYSLE STN 73 6005.

TECHNOLOGICKÉ VYBAVENIE A KOMPONENTY MÔŽE BYŤ NAHRADENÉ EKVIVALENTNÝM VÝROBKOM A MATERIÁLOM S POROVNATEĽNÝMI PARAMETRAMI!

názov :

# BBSK - NOVÉ VYUŽITIE AREÁLU BÝVALEJ SOŠ NA ULICI ŠPITÁLSKEJ V BANSKEJ ŠTIAVNICI - 1. ZARIADENIE SOCIÁLNYCH SLUŽIEB

celok :

## I. STAVBA

| | | | |
|---|---|---|---|
| zriaďovateľ - stavebník : | BANSKOBYSTRICKÝ SAMOSPRÁVNY KRAJ<br>Námestie SNP 23<br>974 01 Banská Bystrica, Slovenská Republika | objednávateľ : | DOMOV MÁRIE<br>Špitálska 3<br>969 01 Banská Štiavnica |
| miesto stavby : | Špitálska 3<br>969 01 Banská Štiavnica | autorizačne overil : | |
| katastrálne územie : | Banská Štiavnica | | |
| stupeň dokumentácie : | dokumentácia na stavebné povolenie s náležitosťami dokumentácie na realizáciu stavby | | |

| | | | |
|---|---|---|---|
| hlavný inžinier projektu : | Ing. Vlasta Martinická | zhotoviteľ : | BANSKÉ PROJEKTY, s.r.o.<br>Miletičova 23<br>821 09 Bratislava |
| hlavný architekt : | Ing. arch. Norbert Gubka | | |
| autorizačne overil : | Ing. Michal Mišenko | | |
| vypracoval : | Ing. Michal Mišenko | | |

| | | | | | |
|---|---|---|---|---|---|
| diel proj. dok. : | E. DOKUMENTÁCIA STAVEBNÝCH OBJEKTOV | | | zák. číslo : | 1747-507 BP |
| stavebný objekt : | SO 13.1 VONKAJŠÍ ROZVOD SLABOPRÚDU | | | arch. číslo : | BP33-5-40850 |
| názov výkresu : | SITUÁCIA - SLABOPRÚDOVÁ PRÍPOJKA | | | sada číslo : | |
| profesia : | elektroinštalácia | mierka : 1:400 | formát : A2L | p. č. výkr. : 3 | dátum : 01/2022 |