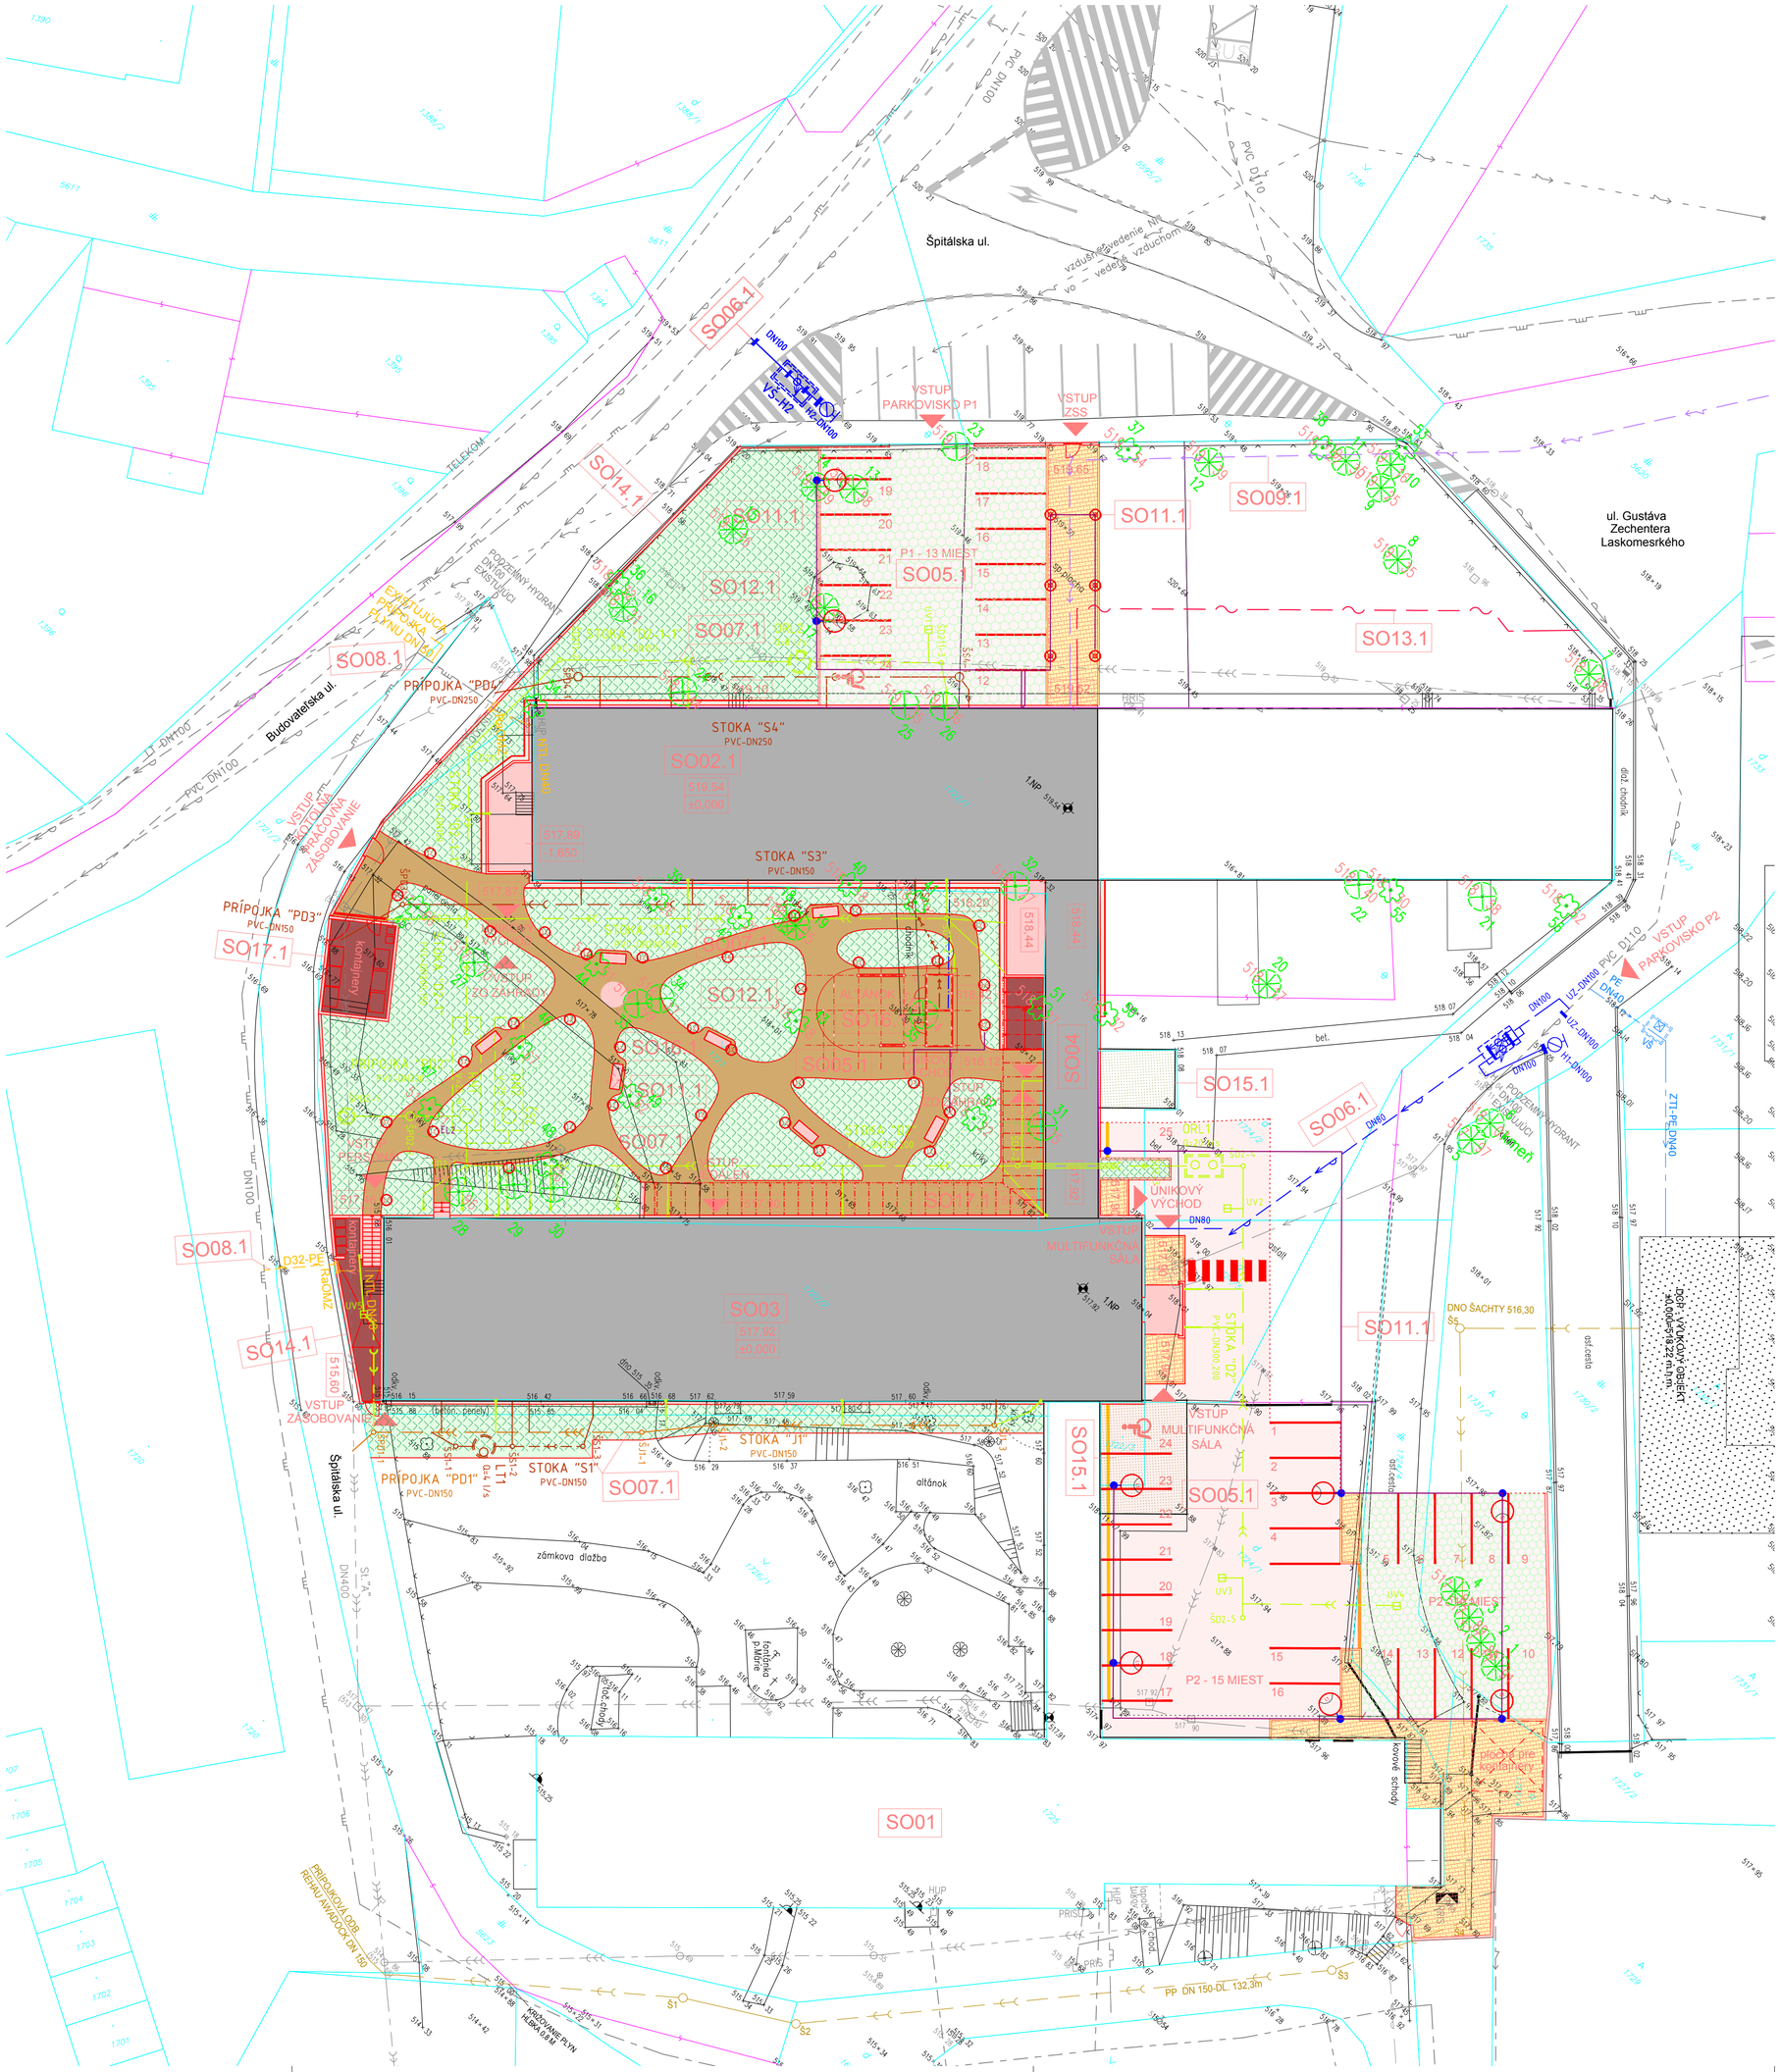

INVENTARIZOVANÉ DREVINY

ihličnatý strom
listnatý strom
krík
skupina kríkov

IHLIČNATÉ DREVINY:

P.č.	Druh dreviny	Skupina	Ok_{130} (cm)	Výsledná hodnota
1	Picea abies	II.	60	
2	Picea abies	II.	44	
3	Picea abies	II.	55	
4	Picea abies	II.	69	
13	Pinus sylvestris	II.	93	
14	Pinus sylvestris	II.	130	
15	Pseudotsuga menziesii	II.	125	
16	Pinus sylvestris	II.	120	
17	Picea abies	II.	59	
18	Pinus sylvestris	II.	107	
19	Pinus sylvestris	II.	109	

LISTNATÉ DREVINY:

P.č.	Druh dreviny	Skupina	Ok_{130} (cm)	Základná hodnota v €
23	Fraxinus excelsior - trs	III.	30	
24	Acer pseudoplatanus	III.	20	
25	Acer campestre	III.	11	
26	Acer pseudoplatanus	III.	29	
27	Malus sp.	III.	18	
28	Fraxinus excelsior	III.	22	
29	Cerasus avium	III.	21	
30	Cerasus avium	III.	31	
31	Fraxinus excelsior	III.	18	
32	Cerasus avium	III.	50	
33	Malus sp.	III.	18	
34	Malus sp.	III.	141	
35	Malus sp.	III.	18	

VÝPOČET SPOLOČENSKEJ HODNOTY PRE KRY A KROVITÉ PORASTY:

P.č.	Druh dreviny	Skupina	Výška v cm	Plošný priemet porastov v m^2
36	Rosa sp.	III.	do 150	2
39	Rosa sp., Acer campestre, Prunus spinosa	III.	do 150	2
40	Rosa sp.	III.	do 150	2
41	Rosa sp.	III.	do 150	2
42	Rosa sp.	III.	do 150	2
43	Rosa sp.	III.	do 150	2
44	Rosa sp.	III.	do 150	2
45	Rosa sp.	III.	do 150	2
46	Rosa sp., Malus sp., Sambucus nigra	III.	do 300	32
47	Rosa sp., Acer campestre, Cerasus avium	III.	do 300	35
48	Rosa sp., Sambucus nigra, Carpinus betulus	III.	do 300	50
49	Rosa sp.	III.	do 150	2
50	Salix caprea	III.	do 300	2
51	Rosa sp.	III.	do 150	2
52	sp., Sambucus nigra, Malus sp., Swida sangu	III.	do 300	88

STAVEBNÉ OBJEKTY:

SO01 Dom Márie - nerieši sa
SO02 DSS a nájomné byty
SO02.1 Domov sociálnych služieb
SO03 Prevádzkové zariadenie
SO04 Spojovací objekt
SO05.1 Cesty a spevnené plochy
SO06.1 Vodovodná prípojka
SO07.1 Kanalizačná prípojka
SO08.1 Plynová prípojka
SO09.1 Elektrická prípojka
SO10.1 Vonkajší rozvod silnoprúdu
SO11.1 Vonkajšie osvetlenie
SO12.1 Terénne a sadové úpravy
SO13.1 Vonkajší rozvod slaboprúdu
SO14.1 Oplotenie
SO15.1 Búracie práce
SO16.1 Drobná architektúra
SO17.1 Prístrešky

Súradnicový systém : S-JTSK
Výškový systém : BpV
Trieda presnosti mapovania : TP=3
Prešetrenie priebehu podzemných IS nebolo predmetom prác.
Okres : Banská Štiavnica
Obec : BANSKÁ ŠTIAVNICA
Katastrálne územie : Banská Štiavnica

názov :

BBSK - NOVÉ VYUŽITIE AREÁLU BÝVALEJ SOŠ NA ULICI ŠPITÁLSKEJ V BANSKEJ ŠTIAVNICI - 1. ZARIADENIE SOCIÁLNYCH SLUŽIEB

celok :

I. STAVBA

zriaďovateľ - stavebník :	BANSKOBYSTRICKÝ SAMOSPRÁVNY KRAJ Námestie SNP 23 974 01 Banská Bystrica, Slovenská Republika	objednávateľ :	DOMOV MÁRIE Špitálska 3 969 01 Banská Štiavnica
miesto stavby :	Špitálska 3 969 01 Banská Štiavnica	autorizačne overil :	
katastrálne územie :	Banská Štiavnica		
stupeň dokumentácie :	dokumentácia na stavebné povolenie s náležitosťami dokumentácie na realizáciu stavby		

hlavný inžinier projektu :	Ing. Vlasta Martinická	zhotoviteľ :	BANSKÉ PROJEKTY, s.r.o. Miletičova 23 821 09 Bratislava
hlavný architekt :	Ing. arch. Norbert Gubka		
autorizačne overil :			
vypracoval :	Ing. Monika Farbiaková		

diel proj. dok. :	E. DOKUMENTÁCIA STAVEBNÝCH OBJEKTOV				zák. číslo :	1747-507 BP
stavebný objekt :	SO 12.1 TERÉNNE A SADOVÉ ÚPRAVY				arch. číslo :	BP 34-1-40528
názov výkresu :	SITUÁCIA - INVENTARIZÁCIA DREVÍN				sada číslo :	
profesia :	dendrológia	mierka : 1:250	formát : 8A4	p. č. výkr. : 2	dátum	: 01/2022