As - 2

pohľad bočný ľavý

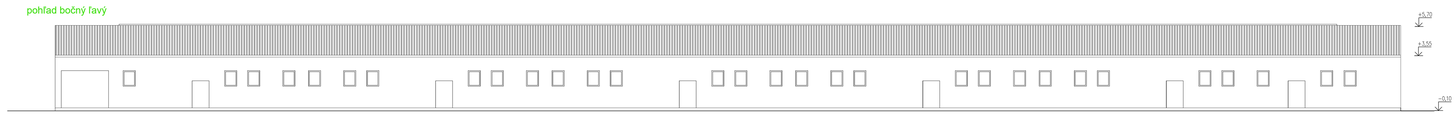

pohľad bočný pravý

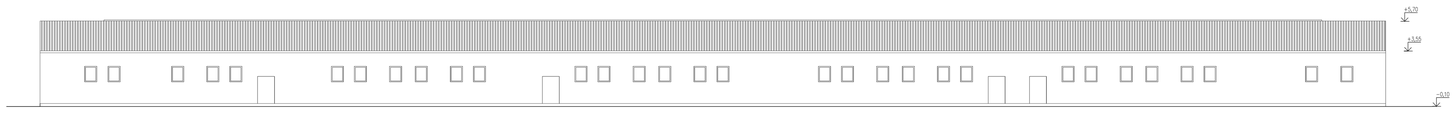

pohľad zadný

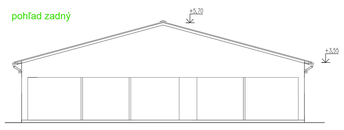

pohľad čelný

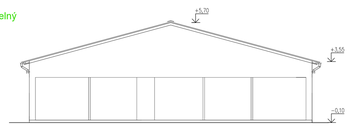

AUTORIZOVANÝ ARCHITEKT-STAVEBNÝ INŽINIER		VYPRACOVAL	SKSI 2126 * I1
ING. BALLA MIROSLAV		ING. BALLA MIROSLAV	
INVESTOR	Poľnohospodárske družstvo Sokolce 946 17 Sokolce, Roľnícka 64		
MIESTO STAVBY	hospodársky dvor: Sokolce	FORMÁT	
NÁZOV STAVBY	Modernizácia ustajnenia obj 10/35 - Kravín	DÁTUM	
		MIERKA	1: 75
		STUP. DOK	As - 2
VÝKRES	Pohľady - jestvujúci stav		

As - 1

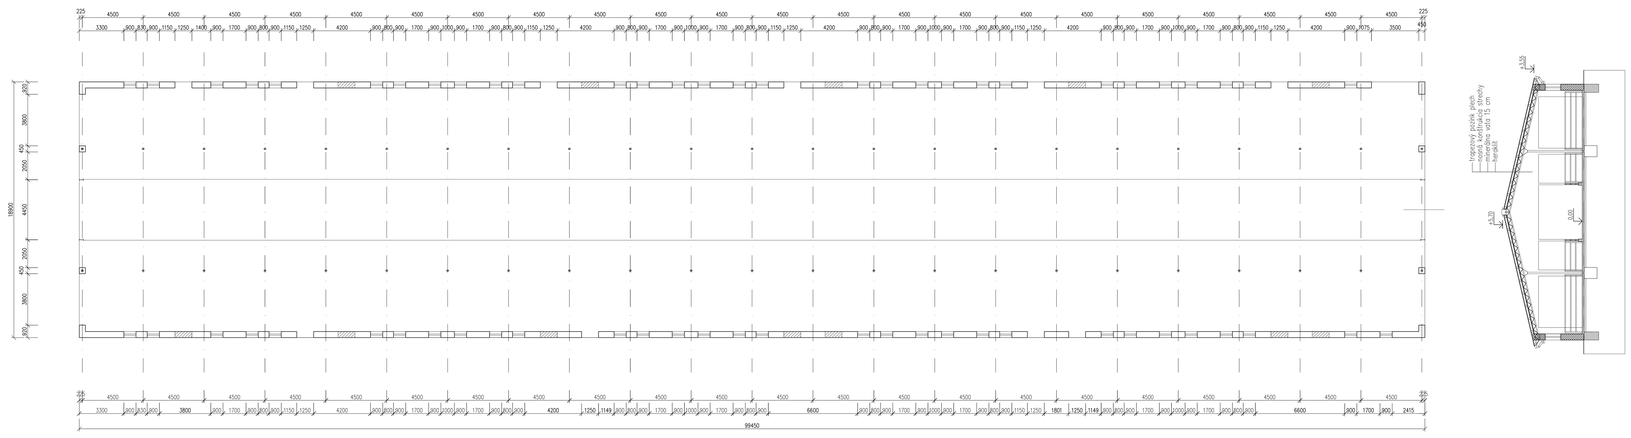

AUTORIZOVANÝ ARCHITEKT-STAVEBNÝ INŽINIER		VYPRACOVAL	SKSI 2126 * I1
ING. BALLA MIROSLAV		ING. BALLA MIROSLAV	
INVESTOR	Poľnohospodárske družstvo Sokolce 946 17 Sokolce, Roľnícka 64		
MIESTO STAVBY	hospodársky dvor: Sokolce	FORMÁT	
NÁZOV STAVBY	Modernizácia ustajnenia obj 10/35 - Kravín	DÁTUM	
		MIERKA	1: 75
		STUP. DOK	As - 1
VÝKRES	Pôdorys prízemia - jestvujúci stav		

A - 4

pohľad bočný ľavý

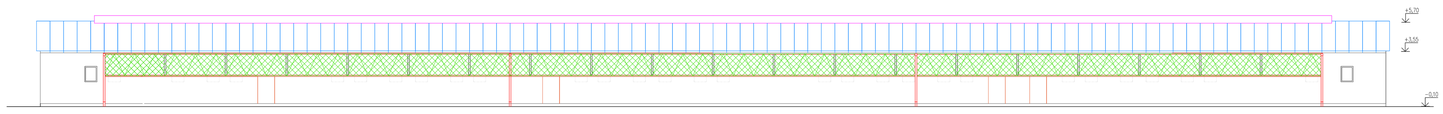

pohľad bočný pravý

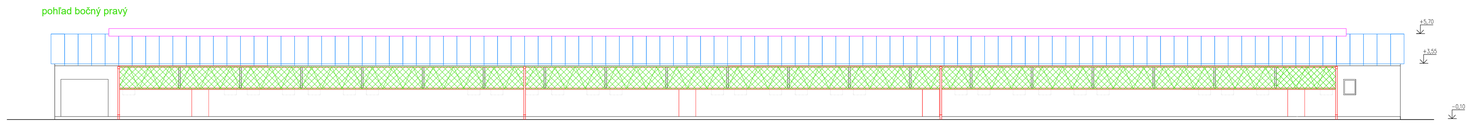

pohľad čelný

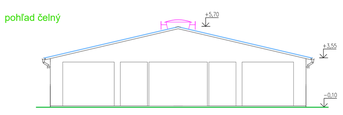

pohľad zadný

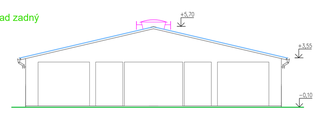

AUTORIZOVANÝ ARCHITEKT-STAVEBNÝ INŽINIER		VYPRACOVAL	SKSI 2126 * I1
ING. BALLA MIROSLAV		ING. BALLA MIROSLAV	
INVESTOR	Poľnohospodárske družstvo Sokolce 946 17 Sokolce, Roľnícka 64		
MIESTO STAVBY	hospodársky dvor: Sokolce	FORMÁT	
NÁZOV STAVBY	Modernizácia ustajnenia obj 10/35 - Kravín	DÁTUM	
		MIERKA	1: 75
		STUP. DOK	A - 4
VÝKRES	Pohľady		

A - 3

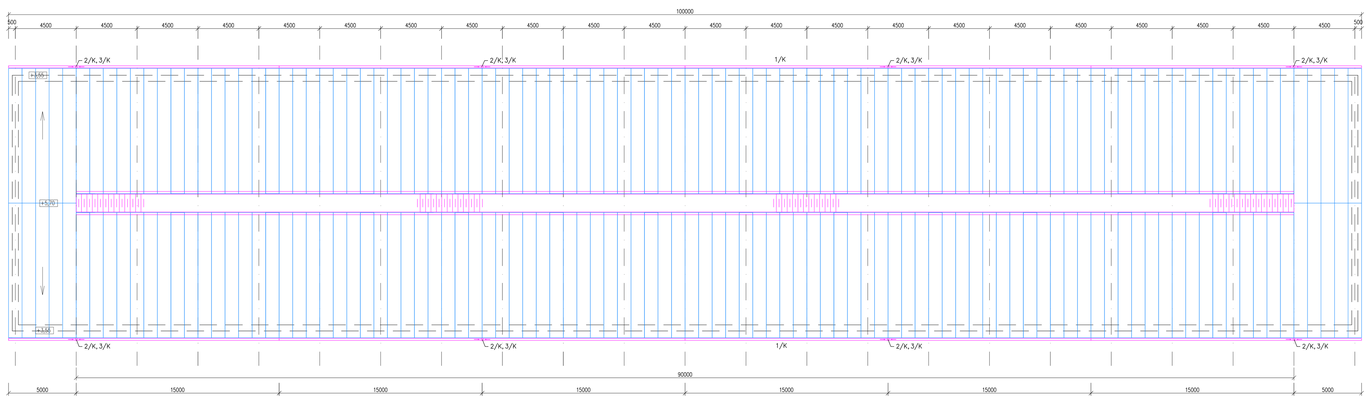

VYPIS PUR PANELOV

a PUR PANELY 1000 x 40 x 10 300 20 ks

b PUR PANELY 1000 x 40 x 9 400 180 ks

VYPIS KLAMPIARSKYCH VYROBKOV						
OZN.	POPIS	MERNÁ JEDN.	POČET KS	ROZVIN. SIRKA	CELKOVÁ DĽŽKA bm	KATALÓGOVÝ LIST
1/K	PODOKVAPNÝ ŽĽAB POLKR. d 160	bm		330	2x100	
2/K	ODPADOVÁ RÚRA KRUHOVÁ d 125	bm	2x4	400	24,00	
3/K	ZUBOVÝ KOTLIK, KOLENA	ks	8			
4/K	OPLECHOVANIE SKETLIAK	bm			18,5	
5/K	spätochovprie PUR panelov					

krytina - PUR panely hr 40 mm - 1898m2

AUTORIZOVANÝ ARCHITEKT-STAVEBNÝ INŽINIER		VYPRACOVAL	SKSI 2126 * I1
ING. BALLA MIROSLAV		ING. BALLA MIROSLAV	
INVESTOR	Poľnohospodárske družstvo Sokolce 946 17 Sokolce, Roľnícka 64		
MIESTO STAVBY	hospodársky dvor: Sokolce	FORMÁT	
NÁZOV STAVBY	Modernizácia ustajnenia obj 10/35 - Kravín	DÁTUM	
		MIERKA	1: 75
		STUP. DOK	A - 3
VÝKRES	Pôdorys strechy		

A - 5

Výkaz podrobností

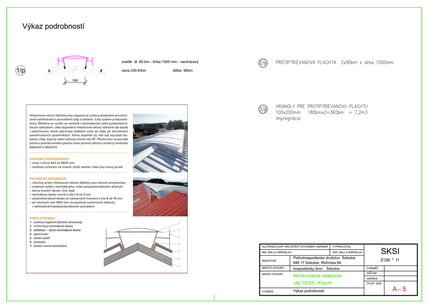

A - 2

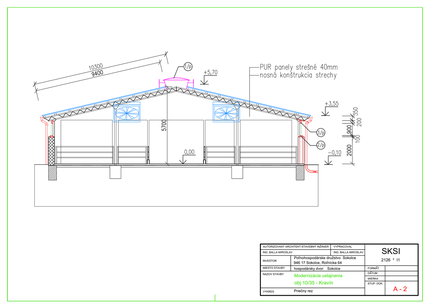

A - 1

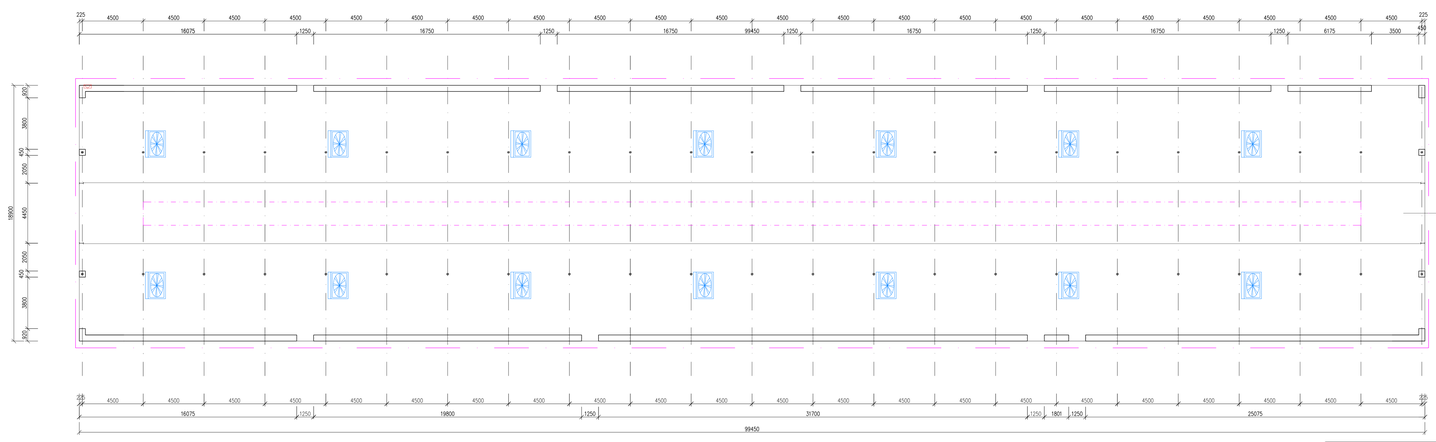

navrhnuté ventilátory VHV 55 14 ks
požiarnikon 16kW /35Amp
objekt má svoj frekvenčný menič, ovládaný cez THI controler

obrys novej strechy

rozsah stavebných úprav

odstránenie pôvodnej strechy , podhľadu a izolácie
osadenie nových PUR panelov hr 40 mm + oplechovanie
nové klampiarske zvody napojiť na jestv odpad rúry
vybúranie murivá pozdĺžnych stien od +2,00
osadenie zvinovacej plachty výš 1,0m + príslušné hranoly
osadenie svetlíka
bleskozvod
svetelná elektroinštalácia na 250 lux
nové ventilátory
vymalovať

AUTORIZOVANÝ ARCHITEKT-STAVEBNÝ INŽINIER		VYPRACOVAL	SKSI 2126 * I1
ING. BALLA MIROSLAV		ING. BALLA MIROSLAV	
INVESTOR	Poľnohospodárske družstvo Sokolce 946 17 Sokolce, Roľnícka 64		
MIESTO STAVBY	hospodársky dvor: Sokolce	FORMÁT	
NÁZOV STAVBY	Modernizácia ustajnenia HD obj 10/35 - Kravín	DÁTUM	
		MIERKA	1: 75
		STUP. DOK	A - 1
VÝKRES	Pôdorys prízemia		