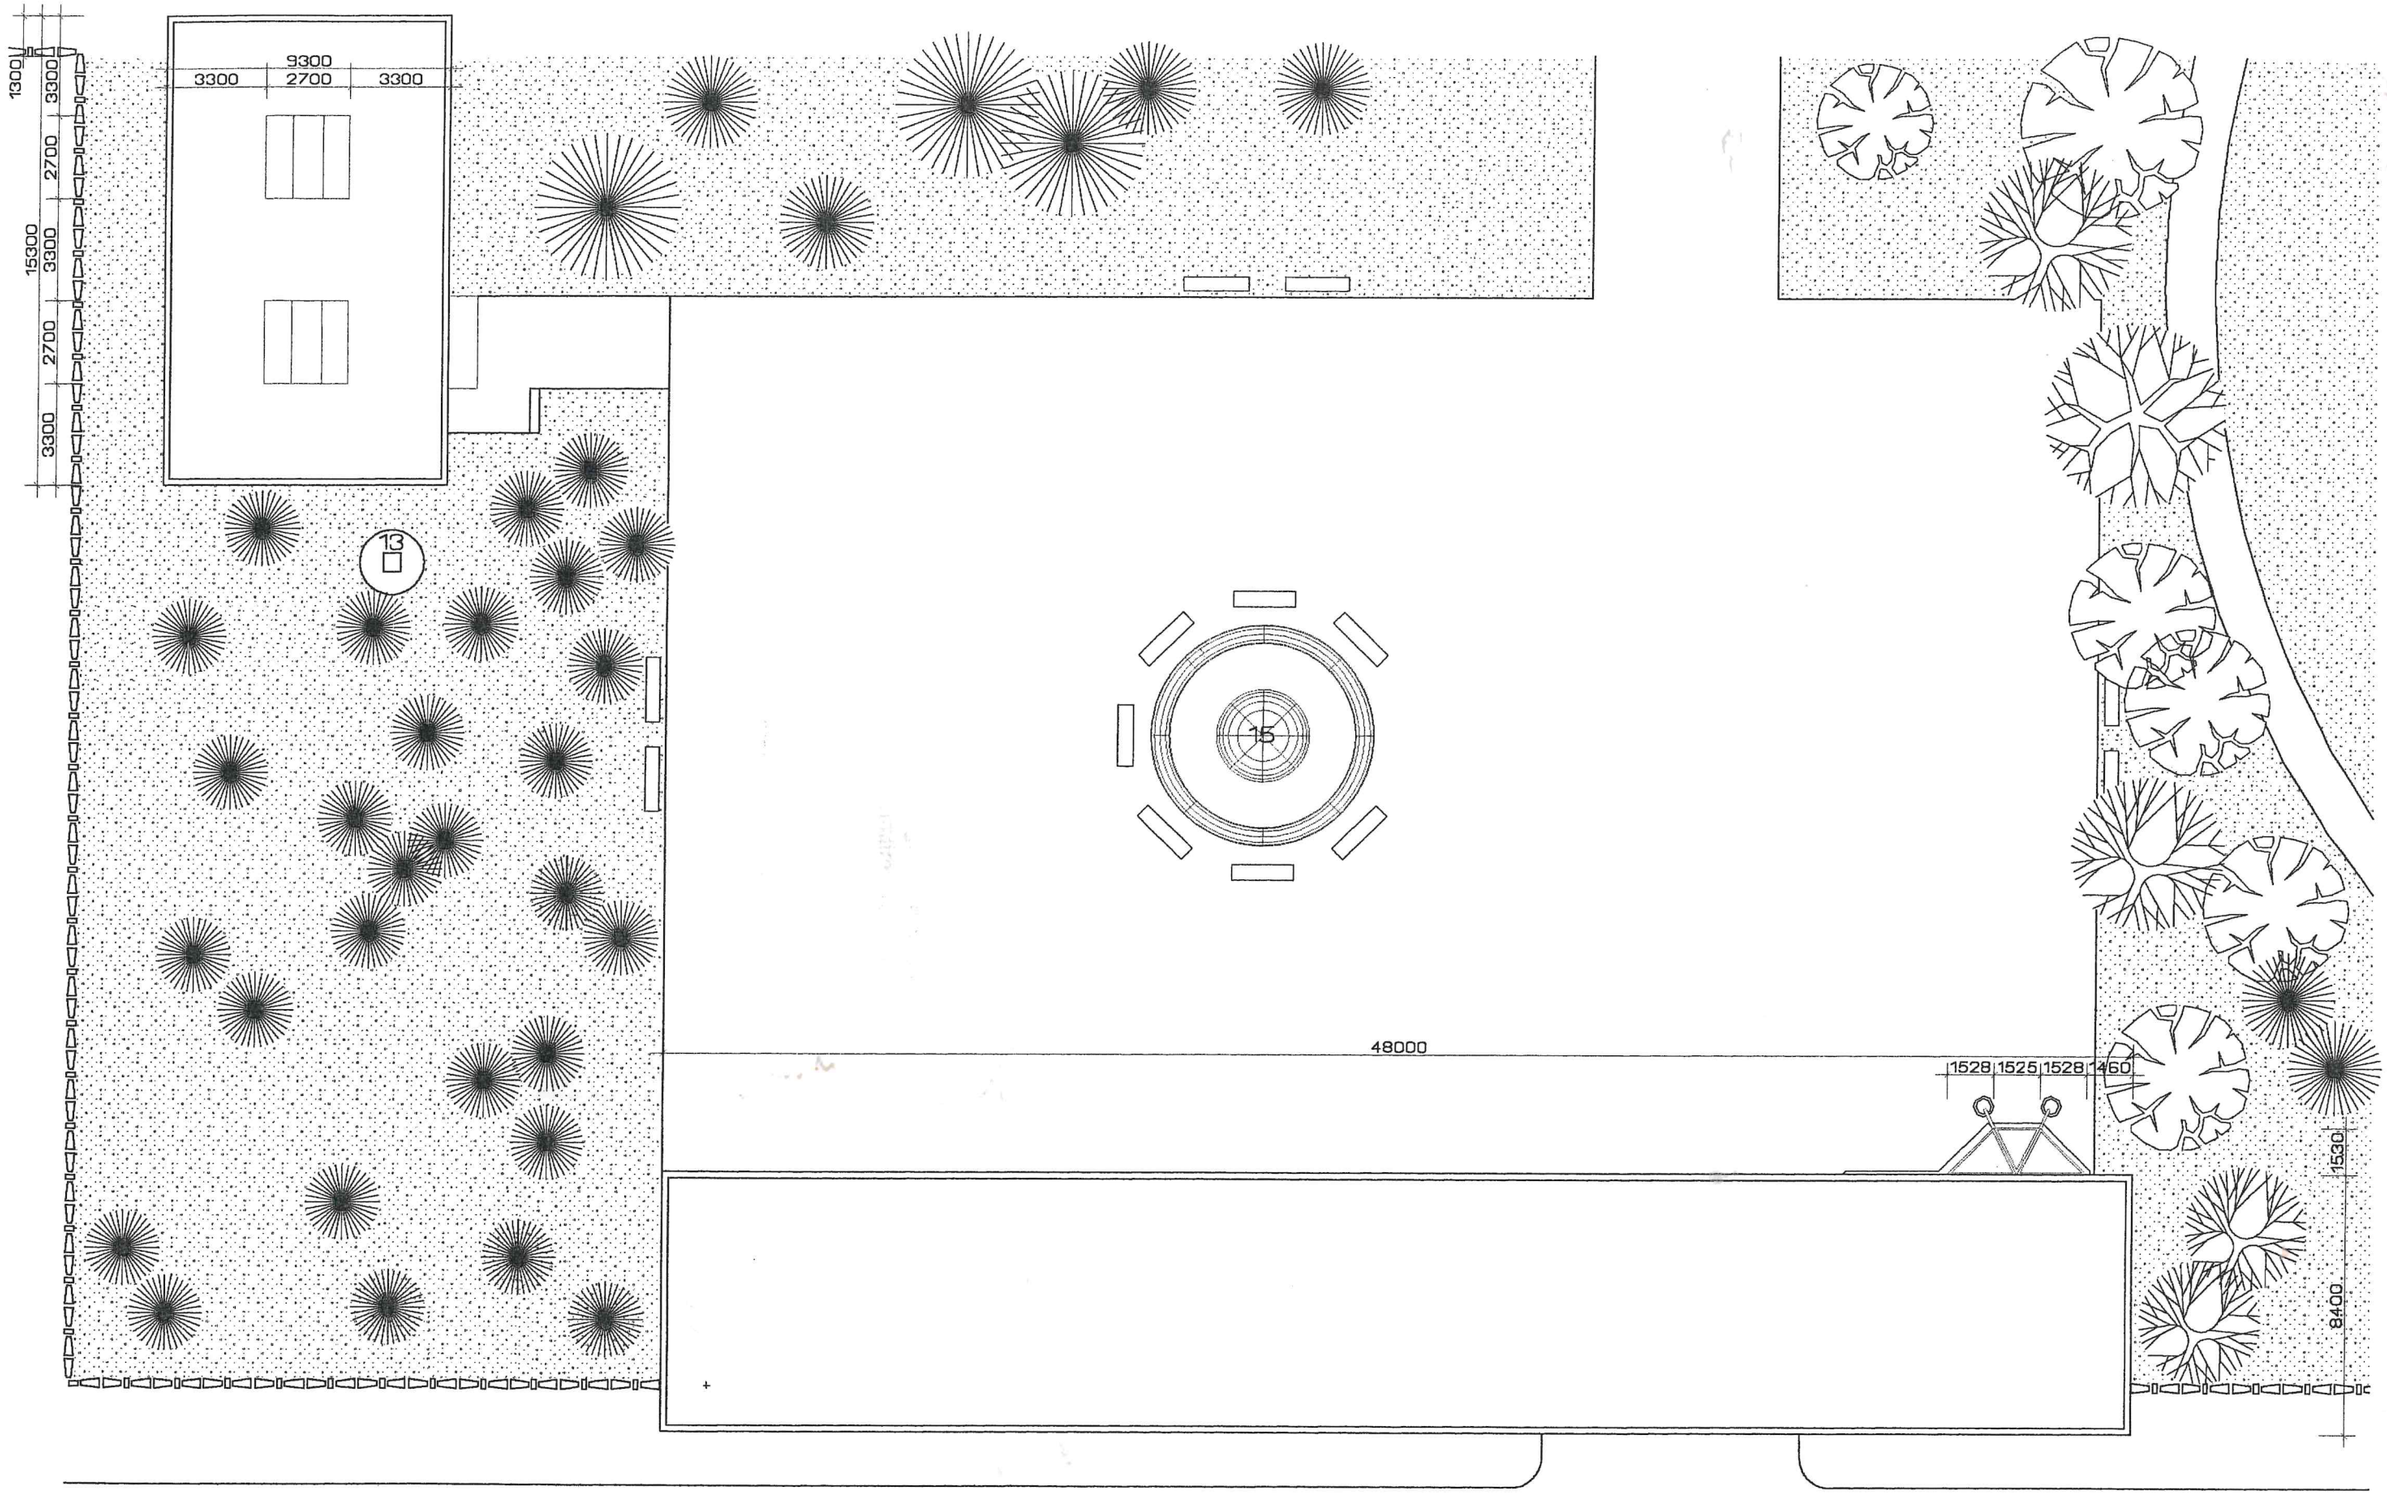

Ing. arch. Kamil Čečetka
architekt
* 1171 RA 1295 *

autor	zodp.projektant	vypracoval
Ing.arch. K.ČEČETKA	Ing.arch. K.ČEČETKA	R.ČEČETKA
investor	MARIANUM – POHREBNÍCTVO	

CINTORÍN V RUŽINOVE DOBUDOVANIE VSTUPNÉHO A HOSPODÁRSKEHO OBJEKTU		stupeň	ARCH.ŠTÚDIA
		dátum	JÚN 1999
		formát	2 A4
obsah výkresu	PÔDORYS STRIECH	mierka 1:200	číslo výkr. 4