




VZOROVÝ PRIEČNY REZ
Úsek č.1 a Úsek č.2 v rozsahu km 0,000 až km 1,500
M 1:50

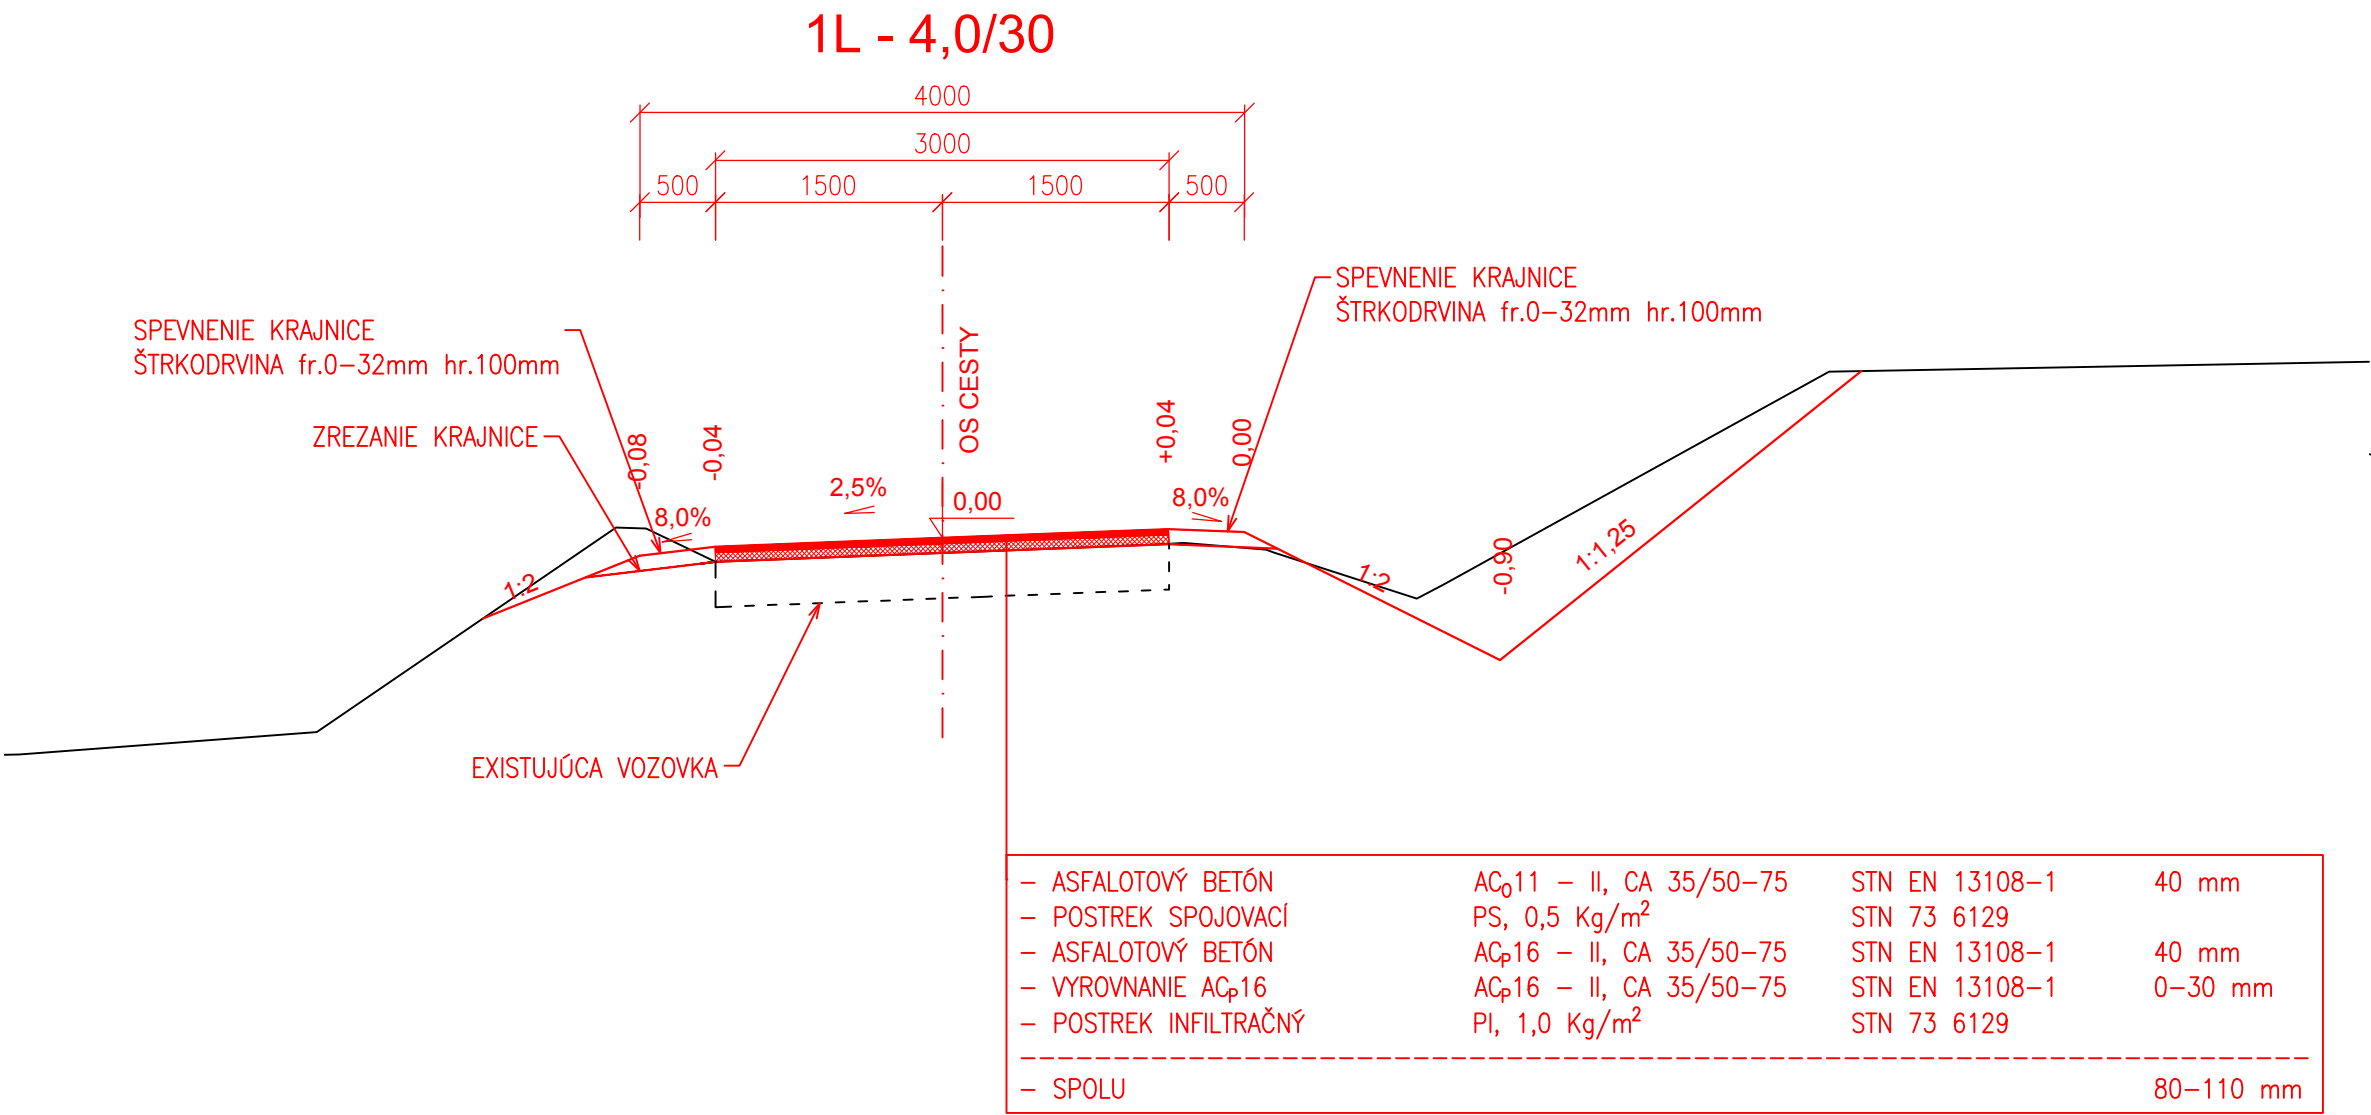

VZOROVÝ PRIEČNY REZ
Úsek č.2 v rozsahu km 1,500 až km 2,070
M 1:50

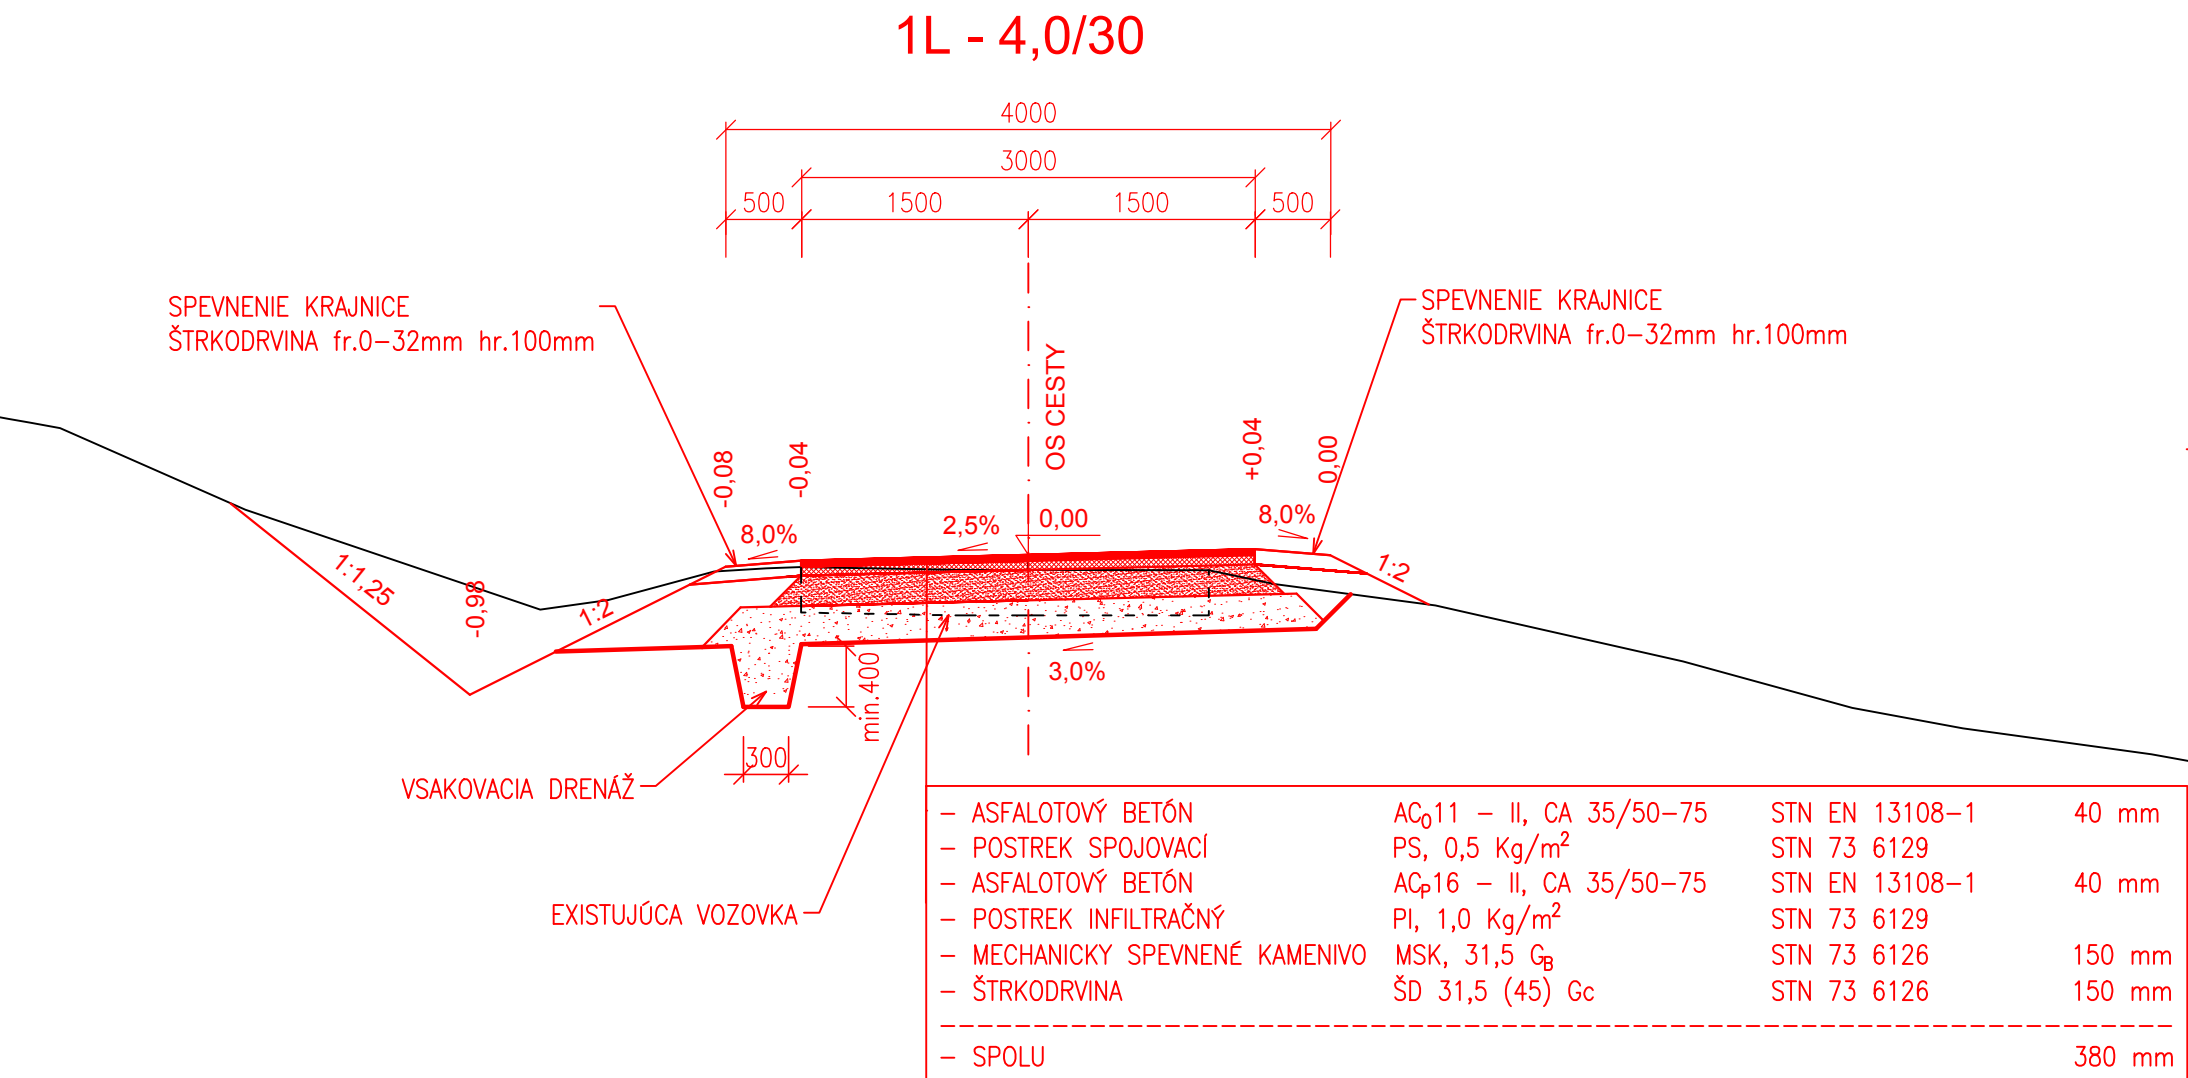

VZOROVÝ PRIEČNY REZ
Úsek č.1 s výhybňou (skladom)
M 1:50

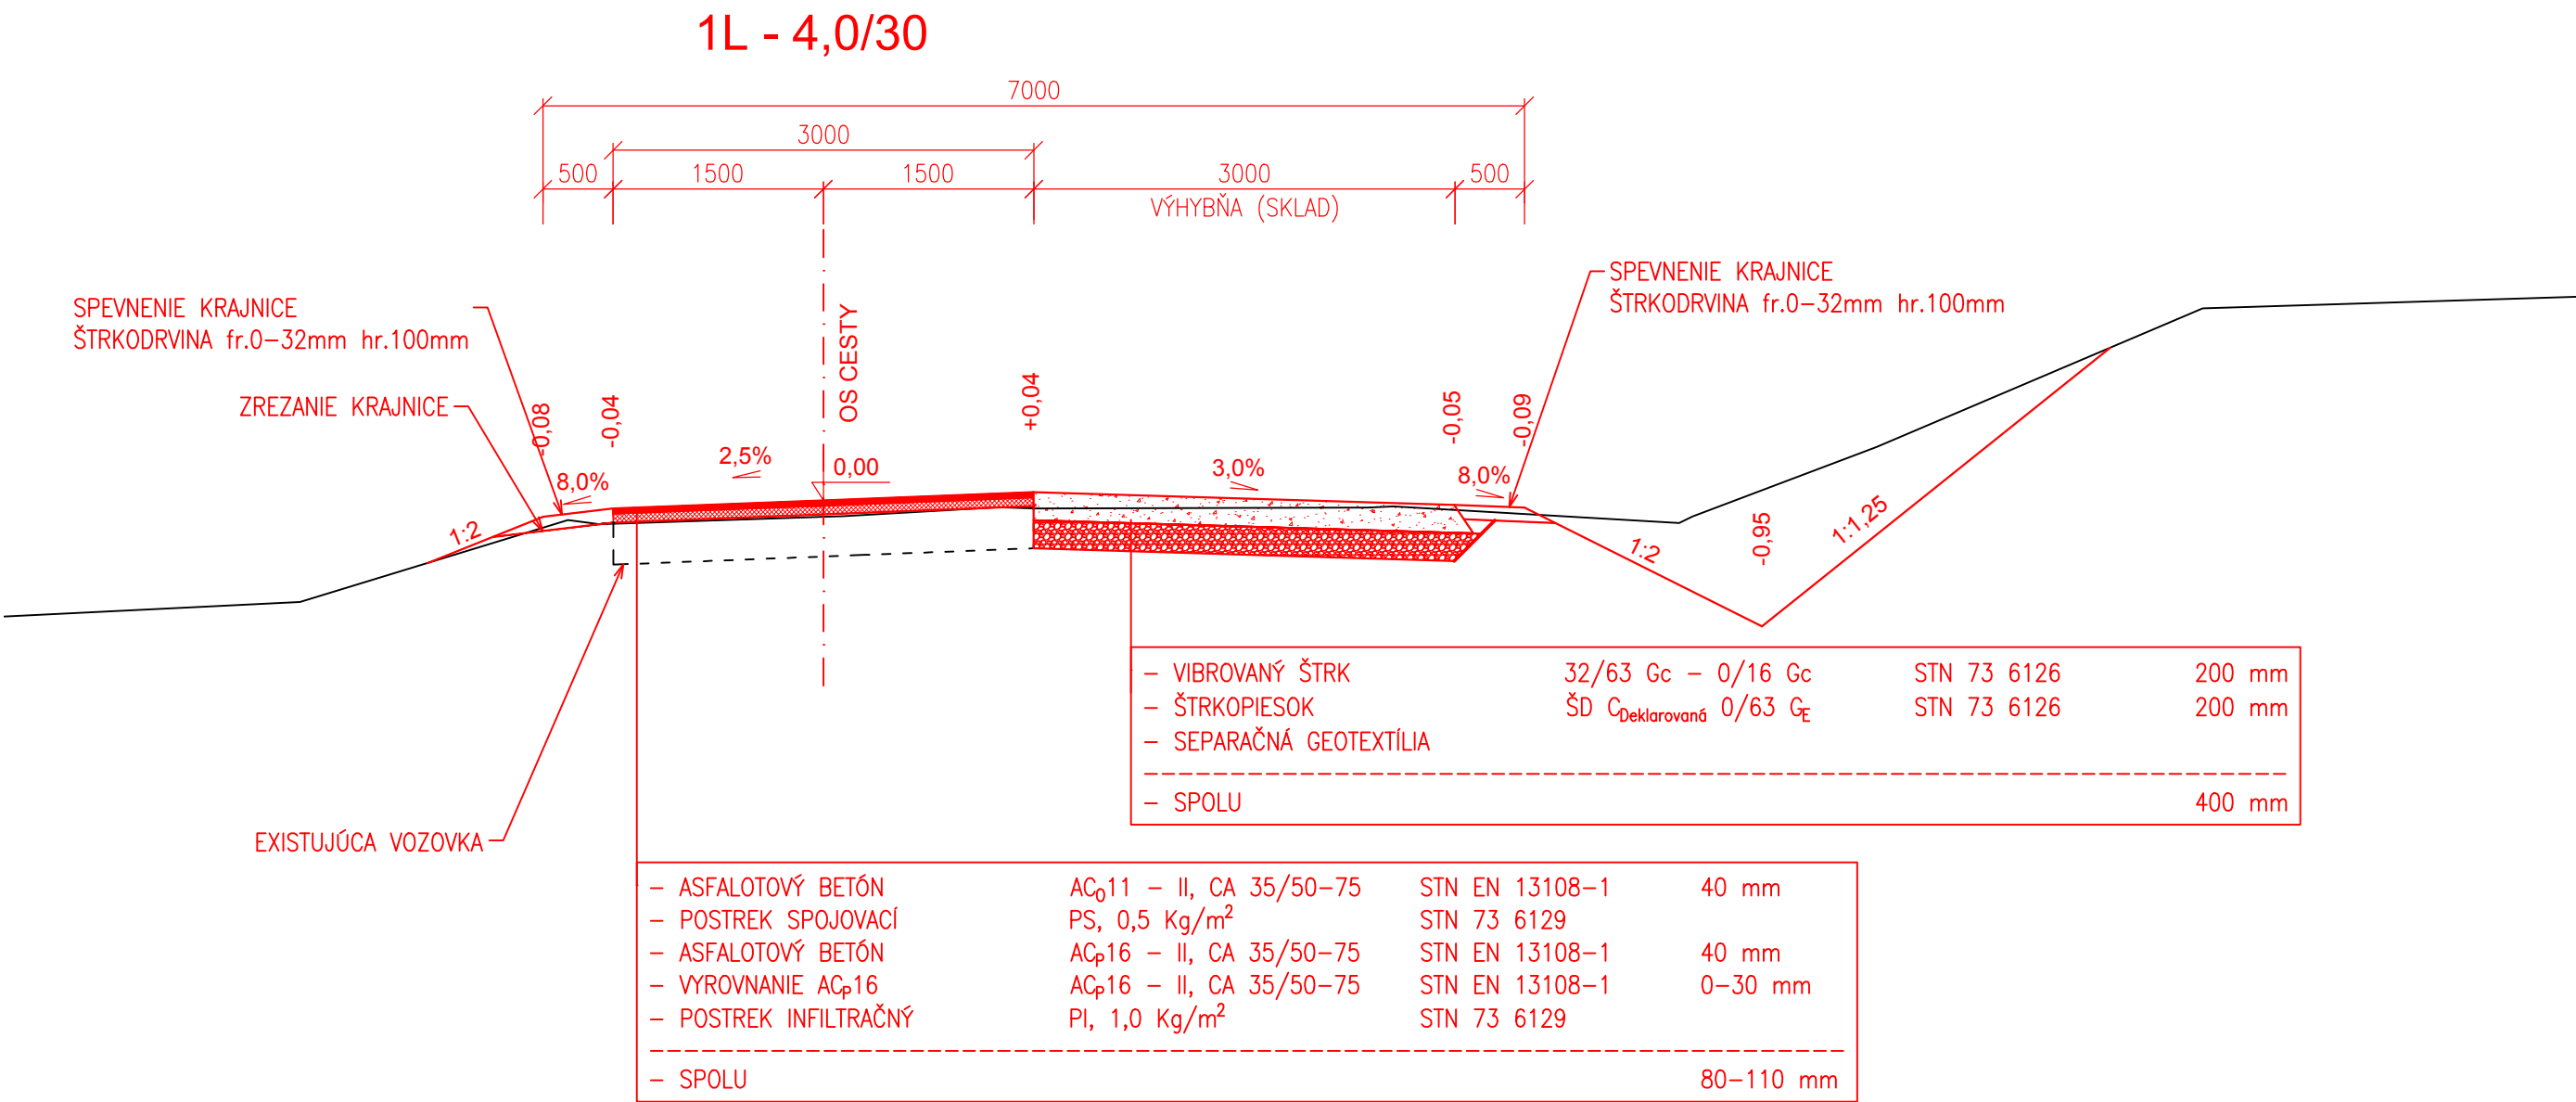

VÝŠKOVÝ SYSTÉM: BpV
SÚRADNICOVÝ SYSTÉM: JTSK

00	03.2018	Zmena č. Dátum		Opis zmien	
HIP:		Zodpovedný projektant:		Vypracoval/Kreslil:	Kontroloval:
Ing. Henrich Pavúk		Ing. Andrej Blaho		Ing. Andrej Blaho	Ing. Henrich Pavúk
Kraj:	NITRIANSKY	Okres:	NOVÉ ZÁMKY	Obec:	SVODÍN
Investor :	Lesy SR š.p. OZ Levice, Koháryho 2, 934 01 Levice				
Stavba : Lesná cesta Svodín - rekonštrukcia				Počet formátov	8 A4
				Dátum	03.2018
				Stupeň dok.	Projekt
				Z.č.	5705-04-000-18-90
				Arch.číslo:	9638
Názov:				Mierka:	Por. č.v.
Vzorové priečne rezy				1:50	7