
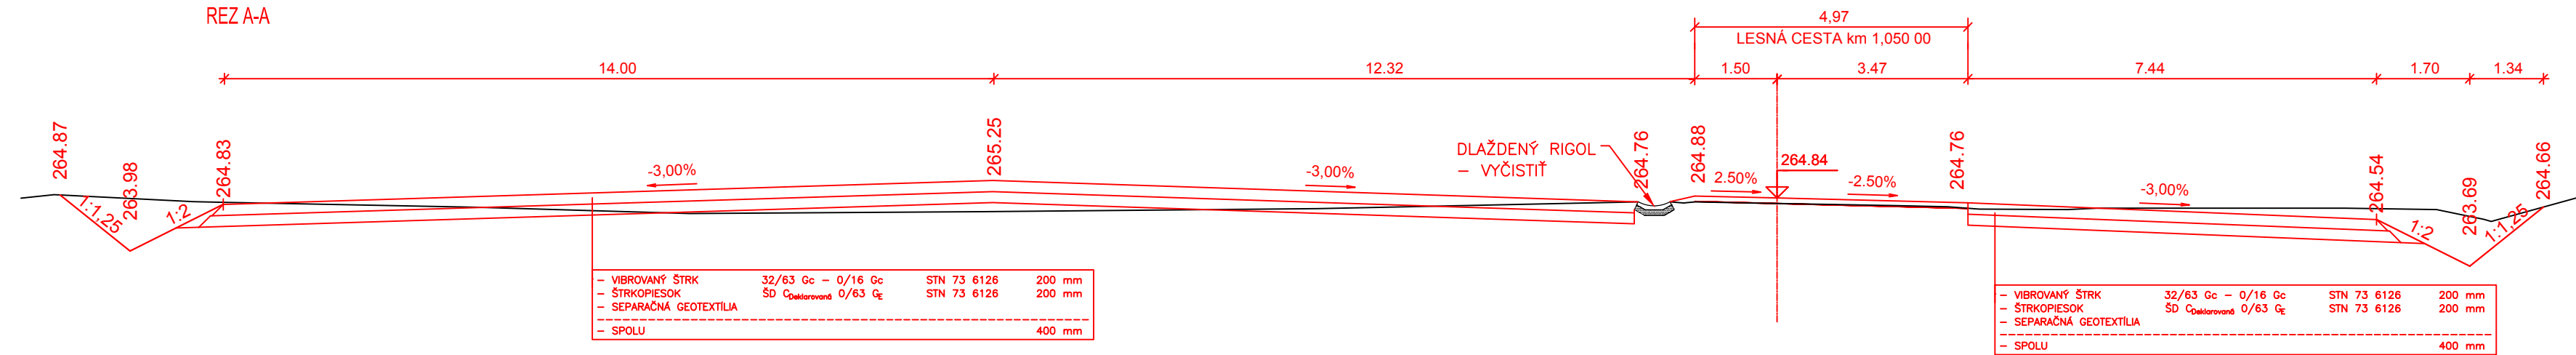


Situácia

Sklad km 1,005 00 - km 1,120 00
M 1:500

Rez A-A

M 1:100

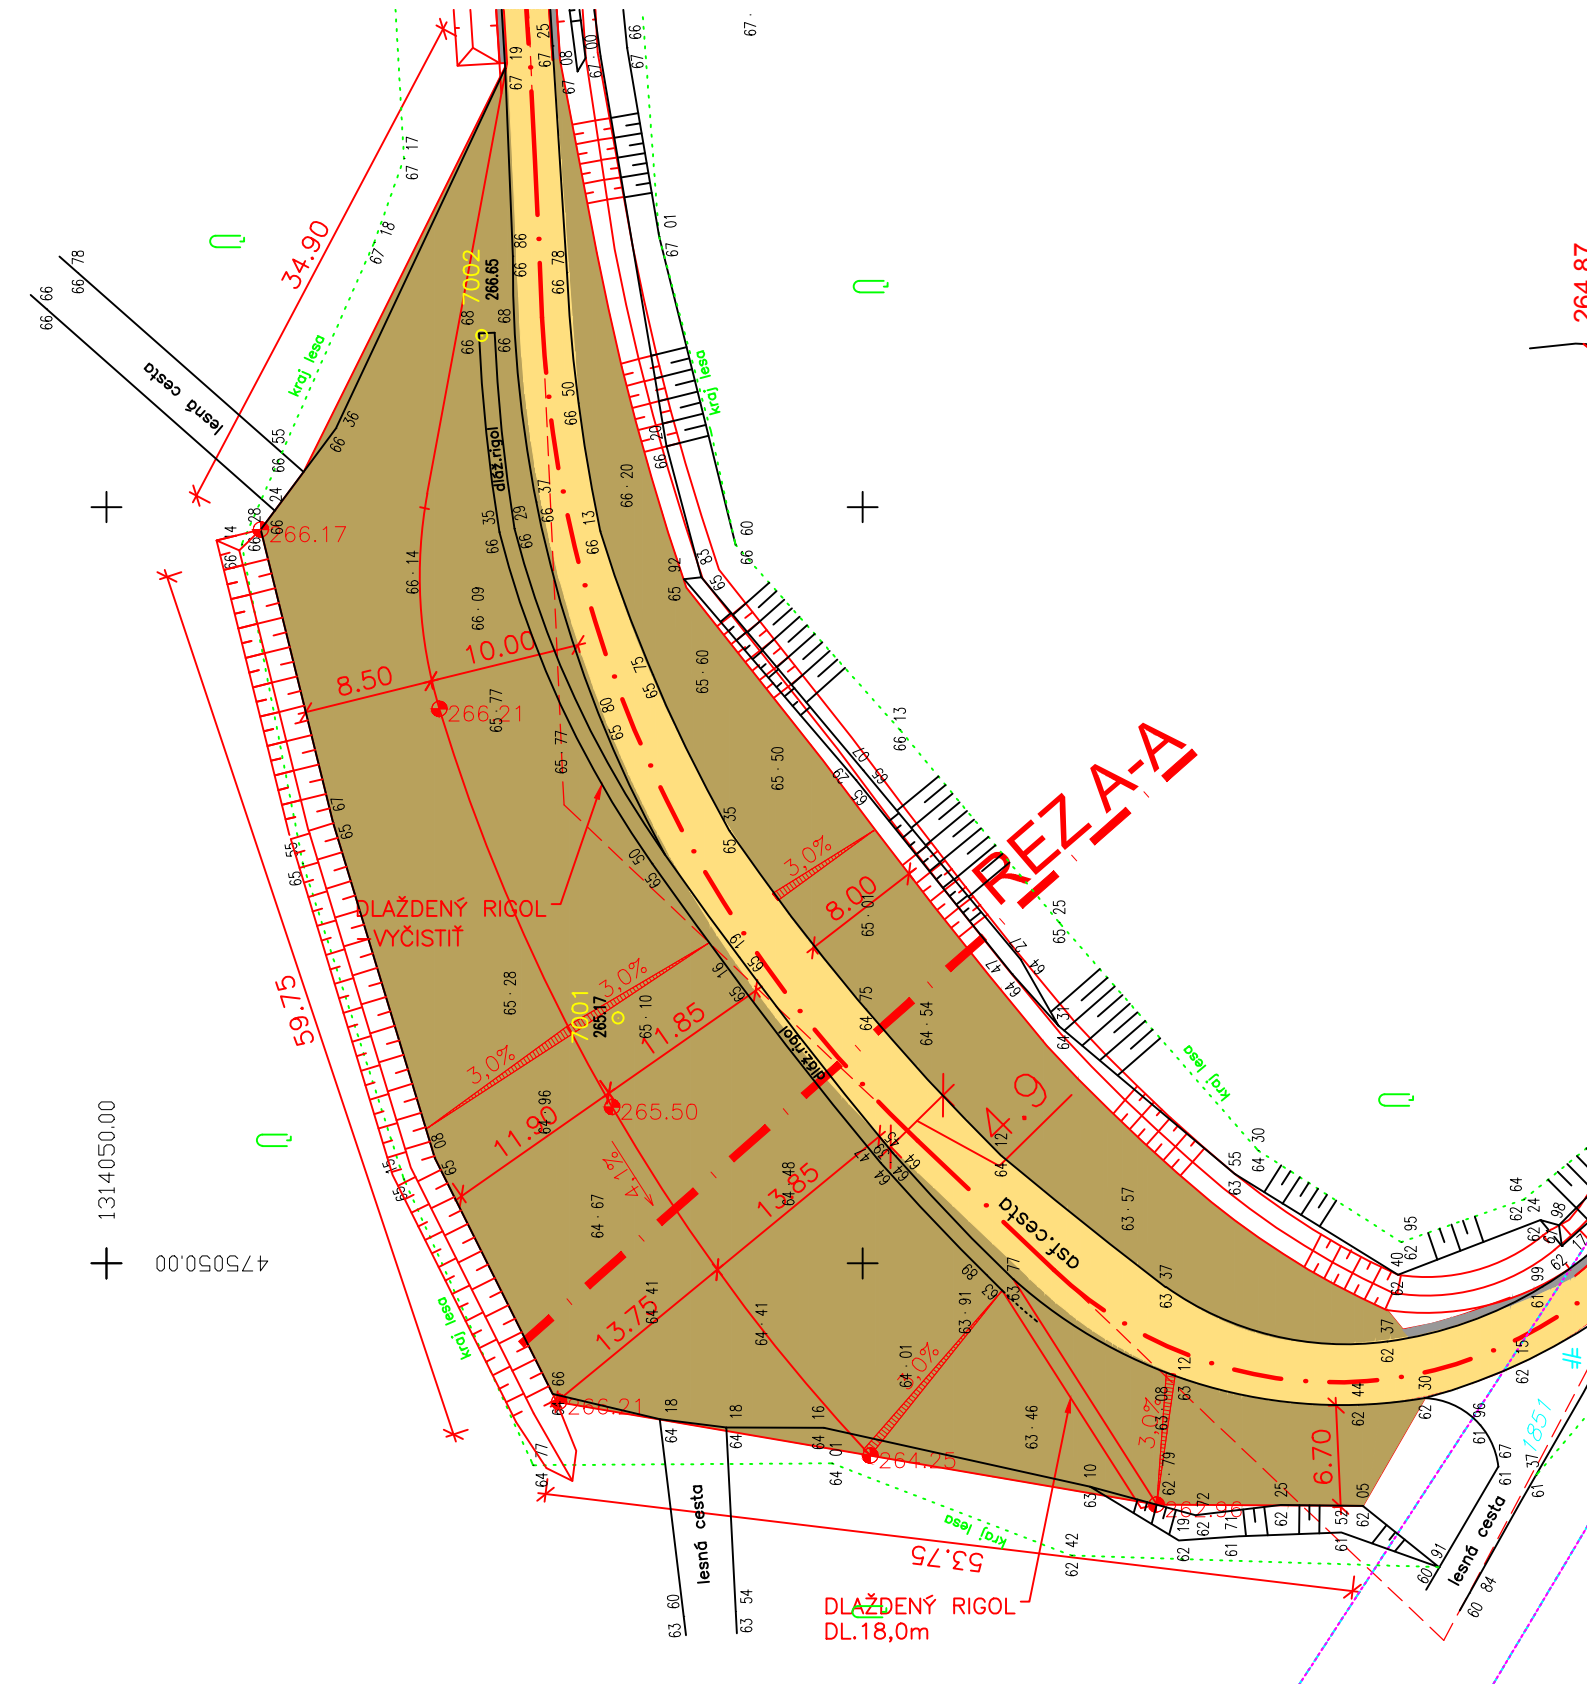


- VIBROVANÝ ŠTRK	32/63 Gc - 0/16 Gc	STN 73 6126	200 mm
- ŠTRKOPIESOK	SD Čistotivnosť 0/63 Gc	STN 73 6126	200 mm
- SEPARAČNÁ GEOTEXILIA			
- SPOLU			400 mm

- VIBROVANÝ ŠTRK	32/63 Gc - 0/16 Gc	STN 73 6126	200 mm
- ŠTRKOPIESOK	SD Čistotivnosť 0/63 Gc	STN 73 6126	200 mm
- SEPARAČNÁ GEOTEXILIA			
- SPOLU			400 mm

LEGENDA GRAFICKÉHO ZNAČENIA:

NOVÝ STAV

- Komunikácia nový kryt - asfalt
- Spevnená plocha - vibrovaný štrk
- Spevnená krajnica - štrkdrvina

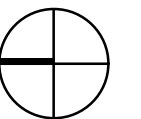

VÝŠKOVÝ SYSTÉM: BpV
SÚRADNICOVÝ SYSTÉM: JTSK

00		03.2018			
Zmena č.	Dátum	Opis zmien			
HIP:	Zodpovedný projektant:	Vypracoval/Kreslil:	Kontroloval:		
Ing. Henrich Pavúk	Ing. Andrej Blaho	Ing. Andrej Blaho	Ing. Henrich Pavúk		
Kraj:	NITRIANSKY	Okres:	NOVÉ ZÁMKY	Obec:	SVODÍN
Investor:	Lesy SR š.p. OZ Levice, Koháryho 2, 934 01 Levice				
Stavba:	Lesná cesta Svodín - rekonštrukcia				
B. VÝKRESY			Počet formátov	4 A4	
			Dátum	03.2018	
			Stupeň dok.	Projekt	
			Z.č.	5705-04-000-18-90	
			Arch.číslo:	9638	
Názov:	Sklad km 1,005 00 - 1,120 00			Mierka:	1:500/100
				Por. č.v.	10