
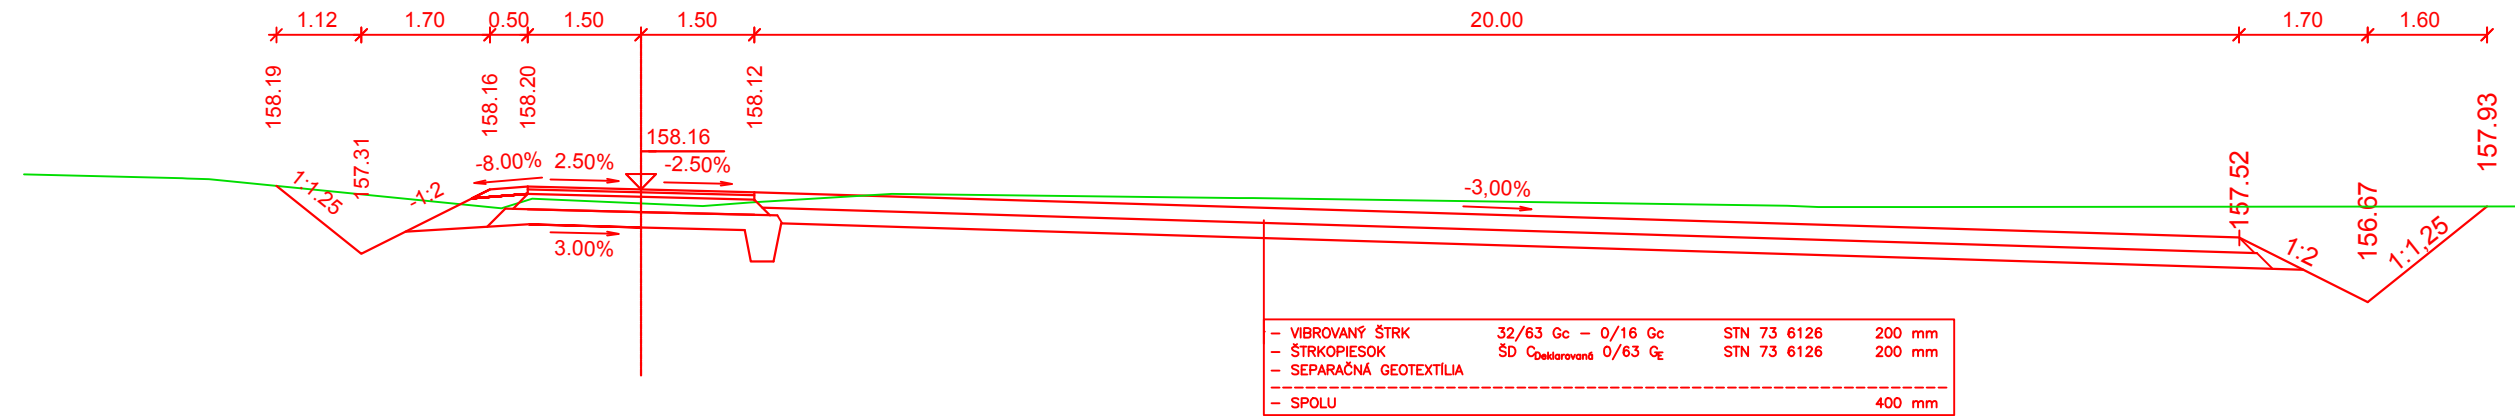


# Situácia

Sklad km 1,610 00 - km 1,660 00  
M 1:500

# Rez B-B


M 1:100

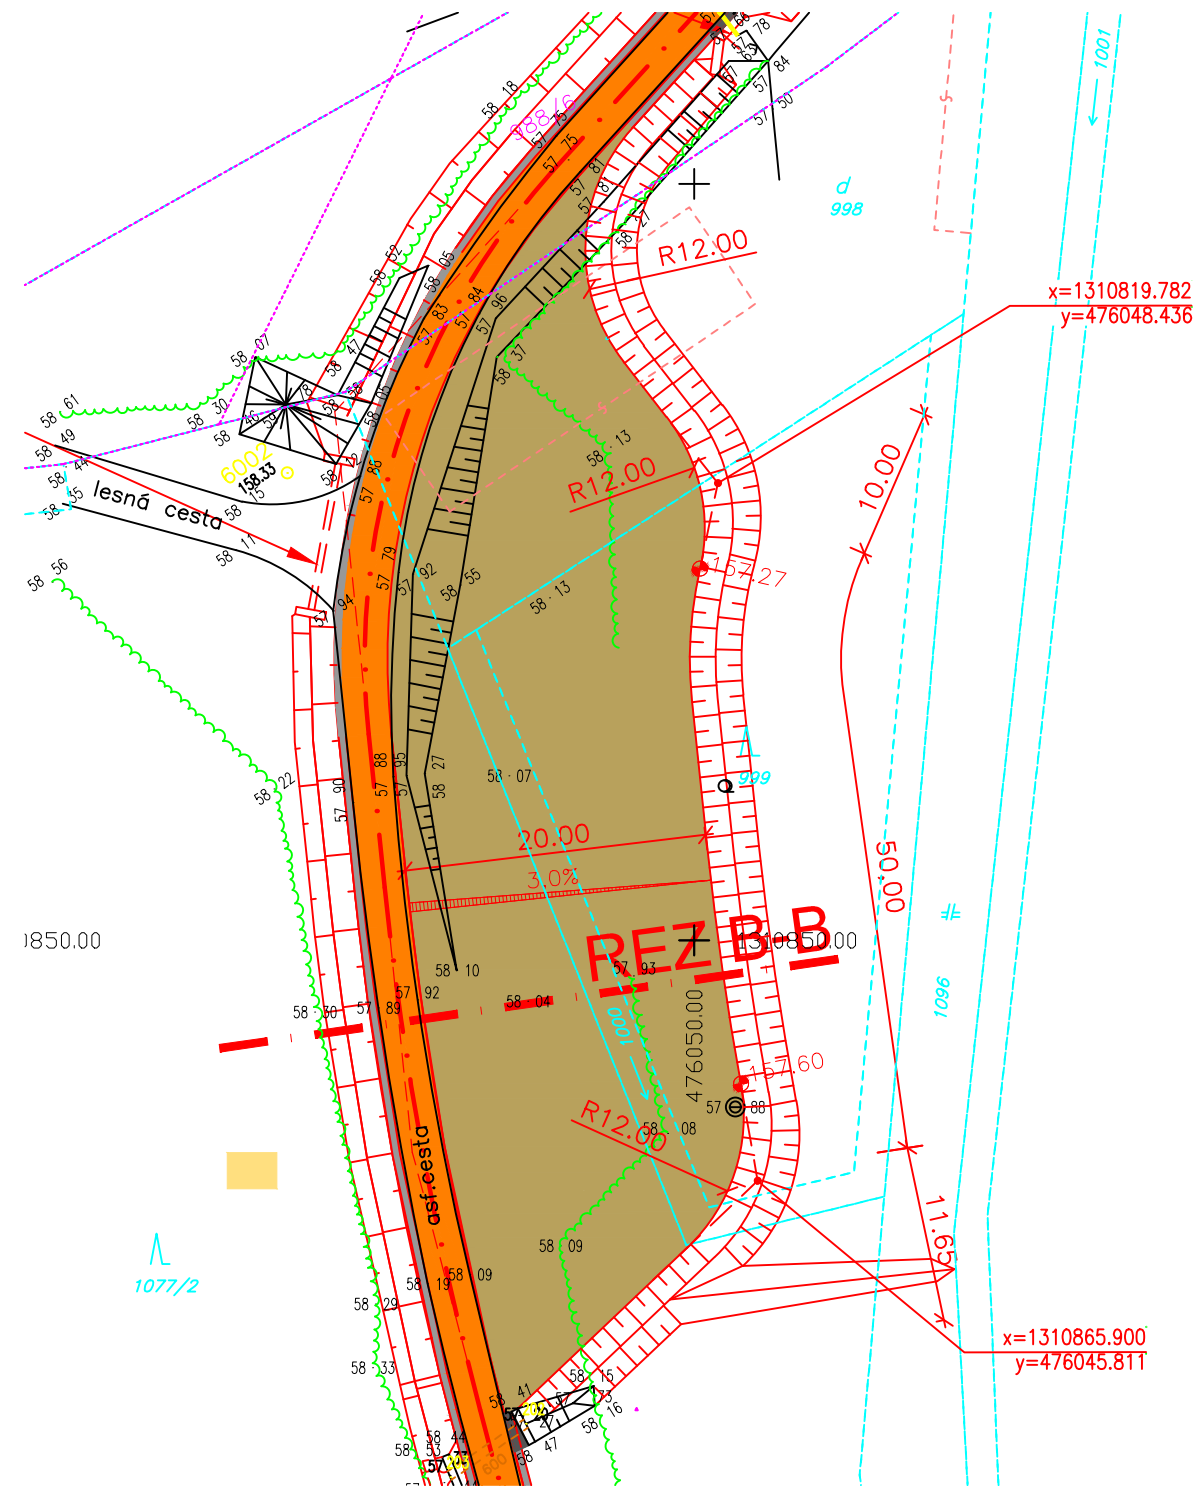


### LEGENDA GRAFICKÉHO ZNAČENIA:

NOVÝ STAV

- Komunikácia nový kryt - asfalt
- Spevnená plocha - vibrovaný štrk
- Spevnená krajnica - štrkodrvina

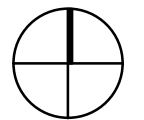

VÝŠKOVÝ SYSTÉM: BpV  
SÚRADNICOVÝ SYSTÉM: JTSK

00		03.2018			
Zmena č.		Dátum		Opis zmien	
HIP:	Zodpovedný projektant:	Vypracoval/Kreslil:	Kontroloval:	 PIO KERAMOPROJEKT a.s. TREŇČÍN	
Ing. Henrich Pavlík	Ing. Andrej Blaho	Ing. Andrej Blaho	Ing. Henrich Pavlík		
Kraj:	NITRIANSKY	Okres:	NOVÉ ZÁMKY	Obec:	SVODÍN
Investor:	Lesy SR š.p. OZ Levice, Koháryho 2, 934 01 Levice				
Stavba:	Lesná cesta Svodín - rekonštrukcia				
B. VÝKRESY				Počet formátov	3 A4
				Dátum	03.2018
				Stupeň dok.	Projekt
				Z.č.	5705-04-000-18-90
				Arch.číslo:	9638
Názov:				Mierka:	Por. č.v.
Sklad km 1,610 00 - 1,660 00				1:500/100	11