Vytyčovací výkres
Úsek č.2
M 1:1 000

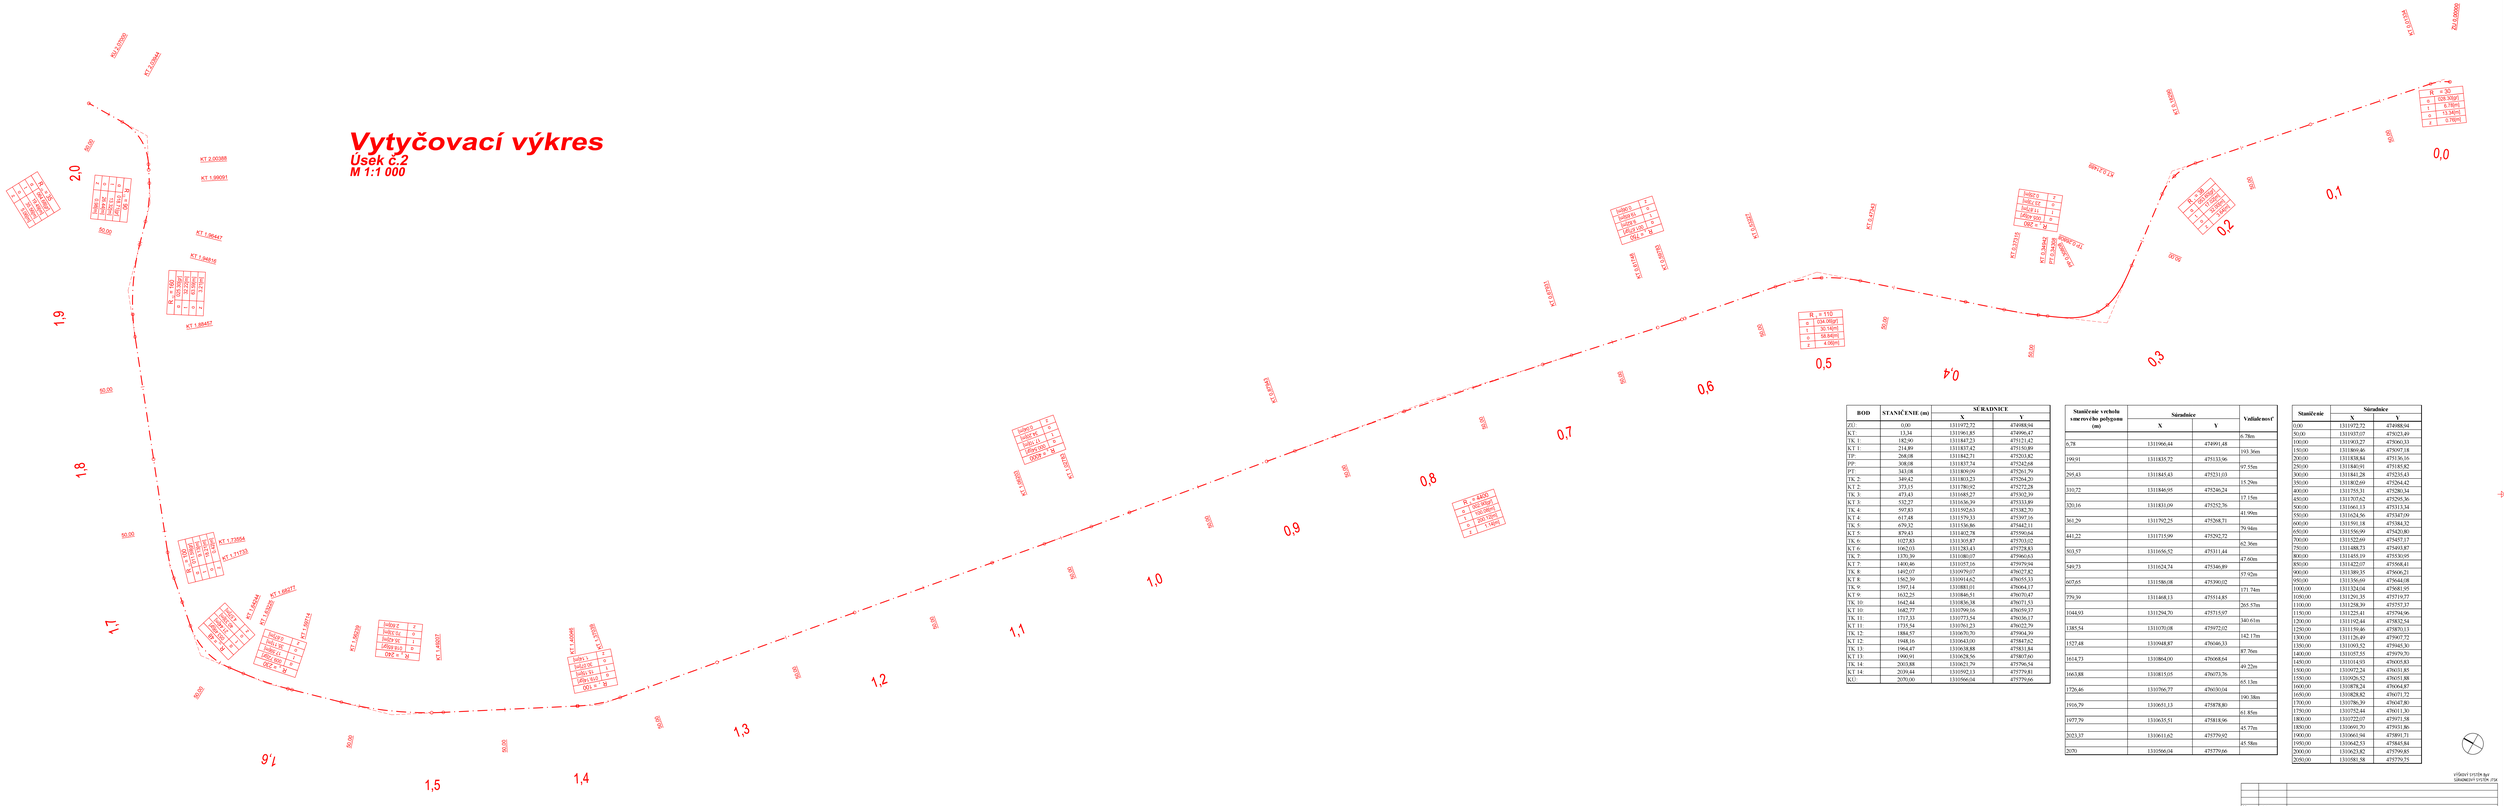

BOD	STANIČENIE (m)	SÚRADNICE	
		X	Y
ZU	0,00	1311972,72	479488,94
KT	13,34	1311961,85	479496,47
TK. 1	182,90	1311847,23	479171,42
KT 1	214,89	1311837,42	479150,89
TP	268,08	1311842,71	479203,82
PP	308,08	1311837,74	479242,68
PT	341,08	1311836,09	479261,79
TK. 2	389,42	1311803,23	479264,20
KT 2	373,15	1311786,92	479272,28
TK. 3	473,43	1311685,57	479302,39
KT 3	532,27	1311636,39	479333,89
TK. 4	597,83	1311592,63	479382,70
KT 4	617,48	1311579,33	479397,16
TK. 5	659,23	1311536,86	479442,31
KT. 5	879,43	1311402,78	479596,64
TK. 6	1027,83	1311305,87	479703,02
KT 6	1062,03	1311283,43	479729,83
TK. 7	1370,39	1311080,07	479966,63
KT 7	1400,46	1311057,16	479979,94
TK. 8	1492,07	1311009,17	479027,82
KT 8	1562,30	1310914,62	479055,53
TK. 9	1597,14	1310881,01	479064,17
KT 9	1632,25	1310846,51	479070,47
TK. 10	1642,44	1310836,38	479071,53
KT 10	1682,77	1310796,16	479079,27
TK. 11	1717,33	1310773,54	479036,17
KT 11	1735,54	1310761,23	479022,59
TK. 12	1884,57	1310670,70	479904,39
KT 12	1948,16	1310643,01	479847,62
TK. 13	1966,47	1310638,88	479831,84
KT 13	1990,91	1310628,56	479807,60
TK. 14	2003,88	1310621,79	479796,54
KT 14	2039,44	1310592,13	479779,81
KU	2070,00	1310566,04	479779,66

Staničenie vrcholu smerového polygonu (m)	Súradnice		Vzdialenosť
	X	Y	
0,78	1311966,44	479491,48	16.78m
190,91	1311835,72	479133,96	193.36m
295,43	1311845,43	479231,03	97.55m
310,72	1311846,95	479246,24	15.29m
326,16	1311831,09	479252,76	17.15m
361,29	1311792,25	479268,71	41.99m
441,22	1311715,99	479292,72	79.98m
503,57	1311656,52	479311,44	62.36m
549,73	1311624,74	479346,89	47.60m
607,65	1311586,08	479390,02	57.92m
779,39	1311468,13	479514,85	171.74m
1044,93	1311294,70	479715,97	265.57m
1385,54	1311070,08	479972,02	340.61m
1527,48	1310948,87	479046,33	142.17m
1614,73	1310864,00	479008,64	87.76m
1663,88	1310815,05	476073,76	49.22m
1726,46	1310796,77	476030,04	65.13m
1916,79	1310651,13	475878,80	190.38m
1977,79	1310635,51	475818,96	61.85m
2023,37	1310611,62	475779,97	45.77m
2070	1310566,04	475779,66	45.58m

Staničenie	Súradnice	
	X	Y
0,00	1311972,72	479488,94
50,00	1311937,07	479523,49
100,00	1311903,27	479560,33
150,00	1311869,46	479597,18
200,00	1311838,84	479636,16
250,00	1311840,91	479185,92
300,00	1311841,28	479235,43
350,00	1311842,04	479284,42
400,00	1311755,31	479280,34
450,00	1311707,62	479295,96
500,00	1311660,13	479313,34
550,00	1311624,56	479347,09
600,00	1311591,18	479384,52
650,00	1311556,99	479420,80
700,00	1311522,69	479457,17
750,00	1311488,73	479493,87
800,00	1311455,19	479530,95
850,00	1311422,07	479568,41
900,00	1311389,35	479606,21
950,00	1311356,69	479644,08
1000,00	1311324,04	479681,95
1050,00	1311291,35	479719,77
1100,00	1311258,39	479757,37
1150,00	1311225,41	479794,96
1200,00	1311192,44	479832,54
1250,00	1311159,46	479870,13
1300,00	1311126,49	479907,72
1350,00	1311093,52	479945,30
1400,00	1311057,55	479979,70
1450,00	1311014,95	479005,83
1500,00	1310972,24	479031,85
1550,00	1310926,52	479051,88
1600,00	1310878,24	479064,87
1650,00	1310828,82	479071,72
1700,00	1310786,39	479047,80
1750,00	1310752,44	479011,30
1800,00	1310722,07	479971,98
1850,00	1310691,70	479931,86
1900,00	1310661,94	479891,71
1950,00	1310642,53	479845,84
2000,00	1310623,82	479799,85
2050,00	1310581,58	479779,75

VÝŠKOVÝ SYSTÉM Bpv/
SÚRADNICOVÝ SYSTÉM JTSK

10	03.2018	
Zmena č.	Dátum	Opis zmien

Hlavný inž. projektant	Zodpovedný projektant	Vypracoval/Hlavný	Kontroloval
Ing. Henrich Fagaš	Ing. Andrej Blaho	Ing. Andrej Blaho	Ing. Henrich Fagaš

FIS KOMUNIKÁCIE
s.r.o.
TRNAVA

Kraj: NITRIANSKY	Okres: MEDZ ZÁHRY	Obec: SVIDNÍK	Dátum: 01.2018
Investor: Lesy SR Lg SZ Lesce, Kráľovhoj 2, 976 01 Lesce			Dopad dok. Pre povol
Stavba: Lesná cesta Svidník - rekonštrukcia			Č.: 5705-DL-005-TR-RE
B. VÝKRESY			Archív:
			Nr.St.
Názov: Vytyčovací výkres - úsek č.2			Mierka: 1:1000 Por. č.: 16