
TABULKA PRVKOV KANALIZAČNÝCH ŠÁCHT

STOKA	OZNAČENIE ŠACHTY	PROFIL POTR. V cm	KÓTA m n.m. POKLOPU a	KÓTA m n.m. DNA b	KÓTA m n.m. PRÍTOK (DNO) c	H m	A m	B m	C m	POKLOP priemer 600 mm ks	PRSTENEC 95/70 ks	PRECHOD. DOSKA TBS 14-130 ks	PRECHOD. SKRUŽ TBS 2-60 ks	ROVNÁ SKRUŽ TBS 7-100 ks
A 1	Š 1	300	244,55	242,85	---	1,70	0,58	0,90	0,22	1	1	---	1	1
	Š 2	300	244,70	243,01	---	1,69	0,57	0,90	0,22	1	1	---	1	1
	Š 3	300	245,01	243,19	---	1,82	0,50	0,90	0,42	1	3	---	1	1
	Š 4	300	245,25	243,30	---	2,06	0,54	1,20	0,32	1	2	---	1	2
	Š 5	300	245,68	243,49	---	2,19	0,57	1,20	0,42	1	3	---	1	2
A 2	Š 6	300	243,72	242,09	---	1,63	0,51	0,90	0,22	1	1	---	1	1
	Š 7	300	243,55	242,23	---	1,32	0,60	0,30	0,42	1	1	1	---	1
	Š 8	300	243,97	242,47	---	1,50	0,53	0,60	0,32	1	2	---	1	---
	Š 9	300	244,23	242,73	---	1,50	0,58	0,60	0,32	1	2	---	1	---
	Š 10	300	244,15	242,93	242,93	1,22	0,50	0,30	0,42	1	1	1	---	1
	Š 11	300	244,50	243,08	---	1,42	0,50	0,60	0,32	1	2	---	1	---
	Š 12	300	244,84	243,20	243,20	1,64	0,52	0,90	0,22	1	1	---	1	1
	Š 13	300	246,73	244,30	---	2,43	0,51	1,50	0,42	1	3	---	1	3
A 2-2	Š 14	300	244,57	243,35	---	1,22	0,50	0,30	0,42	1	1	1	---	1
A 2-1	Š 15	300	246,55	243,81	---	2,74	0,52	1,80	0,42	1	3	---	1	4
	Š 16	300	246,55	244,19	---	2,36	0,54	1,50	0,32	1	2	---	1	3
	Š 17	300	246,85	244,73	---	2,12	0,50	1,20	0,42	1	3	---	1	2
L	Š 18	300	244,55	242,89	---	1,66	0,54	0,90	0,22	1	1	---	1	1
	Š 19	300	246,21	244,09	244,09	2,12	0,50	1,20	0,42	1	3	---	1	2
	Š 20	300	248,20	246,11	---	2,09	0,57	1,20	0,32	1	2	---	1	2
L-1	Š 21	300	247,00	244,32	---	2,68	0,56	1,80	0,32	1	2	---	1	4
L-2	Š 22	200	248,30	246,30	---	2,00	0,58	1,20	0,22	1	1	---	1	2
K	Š 23	300	245,80	244,48	244,48	1,32	0,50	0,60	0,22	1	1	---	1	---
	Š 24	300	245,89	244,51	---	1,38	0,56	0,60	0,22	1	1	---	1	---
	Š 25	300	248,10	245,70	---	2,40	0,58	1,50	0,32	1	2	---	1	3
	Š 26	300	248,90	246,90	---	2,00	0,58	1,20	0,22	1	1	---	1	2
K-1	Š 27	300	246,05	244,54	---	1,51	0,59	0,60	0,32	1	2	---	1	---
	Š 28	300	246,21	244,70	---	1,51	0,59	0,60	0,32	1	2	---	1	---
I	Š 29	400	246,55	244,65	---	1,90	0,68	0,90	0,32	1	2	---	1	1
	Š 30	400	246,80	244,90	---	1,90	0,68	0,90	0,32	1	2	---	1	1
	Š 31	400/300	247,10	245,15	---	1,95	0,63	0,90	0,42	1	3	---	1	1
	Š 32	300	247,61	245,39	---	2,22	0,50	1,50	0,22	1	1	---	1	3
	Š 33	300	248,00	245,75	---	2,25	0,53	1,50	0,22	1	1	---	1	3
	Š 34	300	248,55	246,09	---	2,46	0,54	1,50	0,42	1	3	---	1	3
	Š 35	300	248,65	246,45	---	2,20	0,58	1,20	0,42	1	3	---	1	2
	Š 36	300	250,25	246,74	---	3,51	0,59	2,70	0,22	1	1	---	1	7
	Š 37	300	250,10	246,90	---	3,20	0,58	2,40	0,22	1	1	---	1	6
J	Š 38	300	242,67	241,45	241,45	1,22	0,50	0,30	0,42	1	1	1	---	1
	Š 39	300	243,55	241,69	---	1,86	0,54	0,90	0,42	1	3	---	1	1
	Š 40	300	243,70	241,80	241,80	1,90	0,58	0,90	0,42	1	3	---	1	1
	Š 41	300	243,75	242,04	---	1,71	0,59	0,90	0,22	1	1	---	1	1
	Š 42	300	243,95	242,22	---	1,73	0,51	0,90	0,32	1	2	---	1	1
J-1	Š 43	300	243,50	241,91	---	1,59	0,57	0,60	0,42	1	3	---	1	---
M	Š 44	400	149,70	147,98	---	1,72	0,60	0,90	0,22	1	1	---	1	1
	Š 45	400/300	150,50	148,21	---	2,29	0,67	1,20	0,42	1	3	---	1	2
	Š 46	300	150,70	148,42	---	2,28	0,56	1,50	0,22	1	1	---	1	3
	Š 47	160	150,60	148,62	---	1,98	0,56	1,20	0,22	1	1	---	1	2
N	Š 48	160	242,60	241,22	---	1,38	0,46	0,60	0,32	1	2	---	1	---
O	Š 49	200	240,88	239,47	---	1,41	0,49	0,60	0,32	1	2	---	1	---
	Š 50	200	241,10	239,77	---	1,33	0,41	0,60	0,32	1	2	---	1	---
	Š 51		240,90	---	---	1,63	0,51	0,9	0,22	1	1	---	1	1
N	Š 52		242,70	---	---	1,63	0,51	0,9	0,22	1	1	---	1	1
	CELKOM					96,85				52	96	4	48	82

Dokumentácia bola overená v stavebnom konaní a je podkladom na uskutočnenie stavby podľa stavebného povolenia

č.j.: SVS-09/00010-008-Re zo dňa: 10.2.2009

Okresný úrad životného prostredia v Humennom pracovisko: Snina -1-

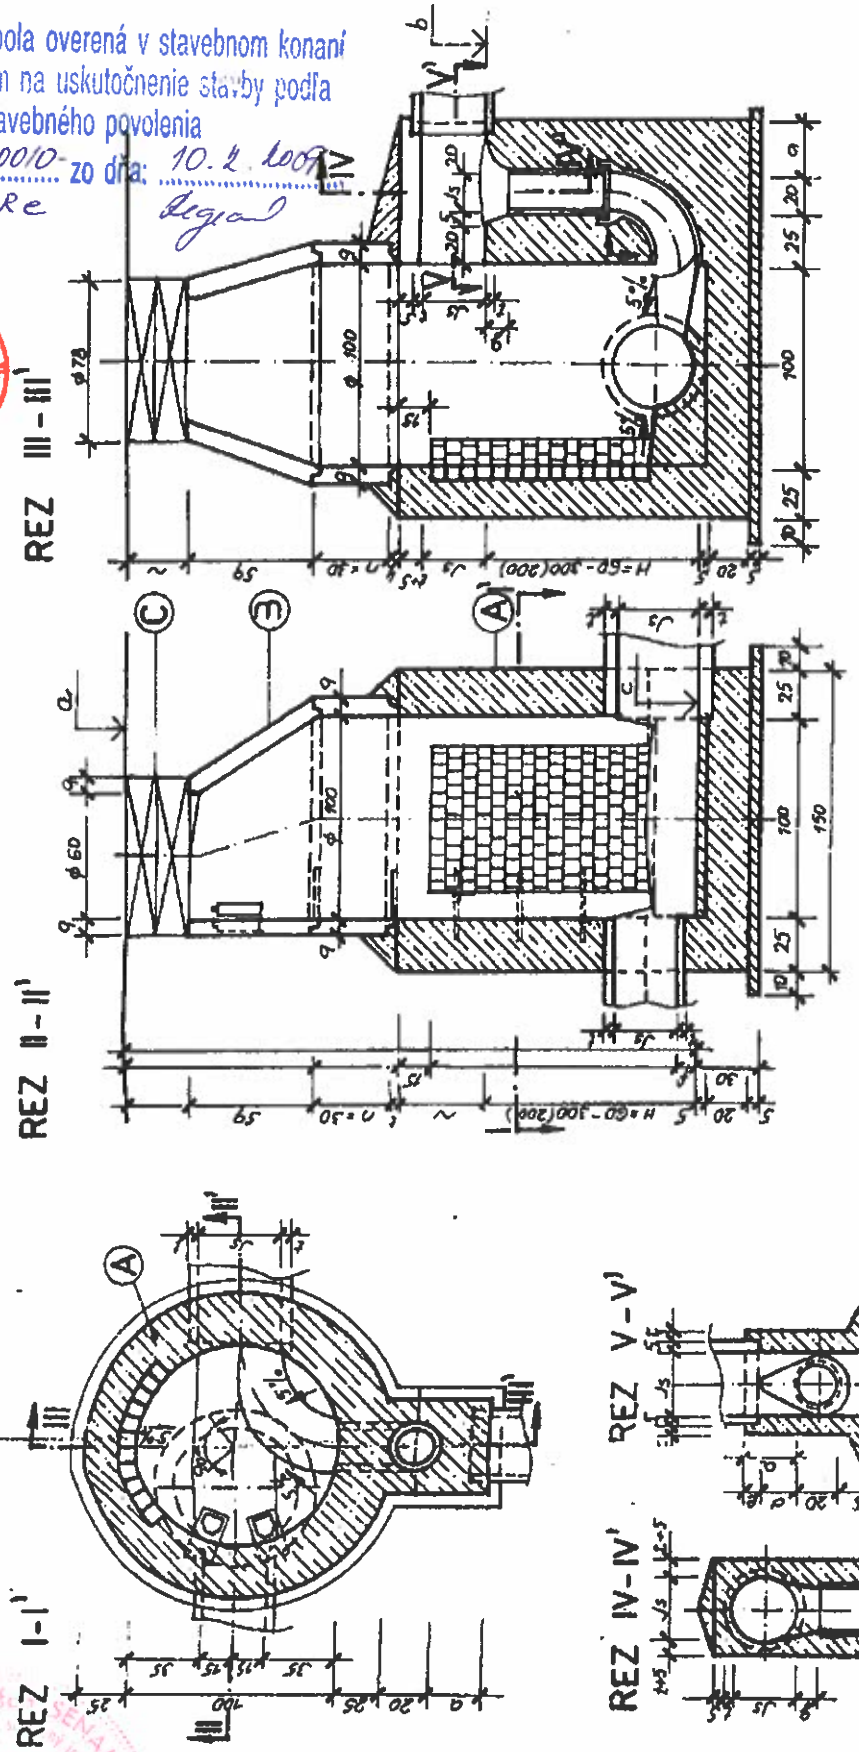

Js (cm)	a	b	c	d	e	f (cm)	g (cm)
600	6,5	7,5	6,8	35,85	4,0	34,0	33,0	27,0	22,0	6,0	-	-	15,0
500	6,0	7,0	6,0	6,5	3,6	30,0	28,0	22,0	24,0	6,0	-	-	14,0
400	5,5	6,0	5,0	6,0	3,0	25,0	23,0	17,0	17,0	6,0	-	-	12,0
300	4,5	5,0	4,0	5,0	2,5	20,0	18,0	12,0	12,0	5,0	10,0	20,0	10,0
250	-	-	3,6	4,5	2,1	20,0	16,5	9,5	15,0	5,0	15,0	25,0	15,0	35,0	9,0
Js (cm)	TZA-1	TZA-11	TBH	TBK-1	EAH						Js 160	Js 300	Js 600		

VSTUP	EDNÁ	SPODNÁ ČASŤ	POPIS
C	3	A	OZNAČENIE

ŠACHTA PRE DÚCHADLO ČOV

ŠACHTA PRE DÚCHADLO ČOV

VYPRACOVAL: Ing. Gajdoš		KOORDINÁTOR:	
ZODP. PROJEKTANT: Ing. Senaj		DÁTUM: 02.2008	
INVESTOR: OBECNÝ ÚRAD ULIČ			
NÁZOV STAVBY: ROZŠÍRENIE KANALIZÁCIE ULIČ - IV. ČASŤ		GM PROJEKTOVÁ KANCELÁRIA 080 01 PREŠOV tel. 051/7761008	
OBJEKT:		ZÁKAZKA Č.: G 311	ARCHÍVNE Č.:
		MIERKA:	
		STUPEŇ: PS	FORMÁT: 2×A4
OBSAH VÝKRESU: DETAILY KANALIZÁCIE 2		PROFESIA: ISR	Č. VÝKRESU: 10.