

DETAIL VSTUPNÉHO POKLOPU NA PRECHODOVEJ SKRUŽI

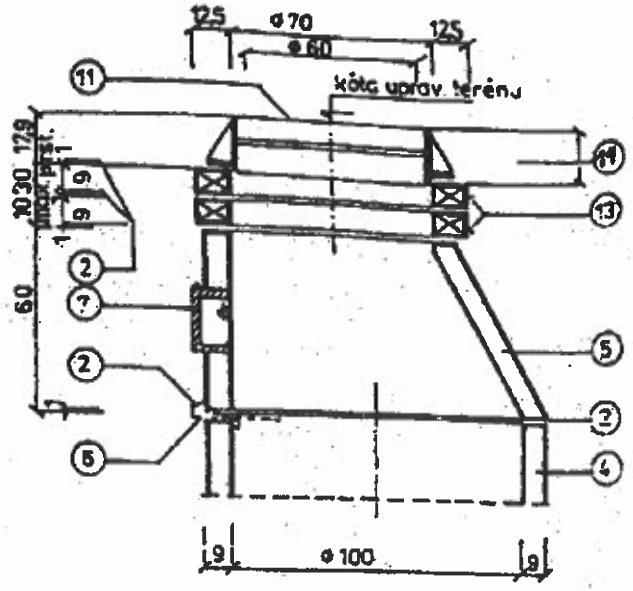

POZNÁMKA
poklop smerná váha 173kg skúš.
zať.40 ton
železbet.prstenec celk.váha 80kg kus
použitá typ.šachta hop.číslo 1245-2025/21
poklop-veko.rám

VYROVNÁVACÍ PRSTENEC 95/70 M 1:20

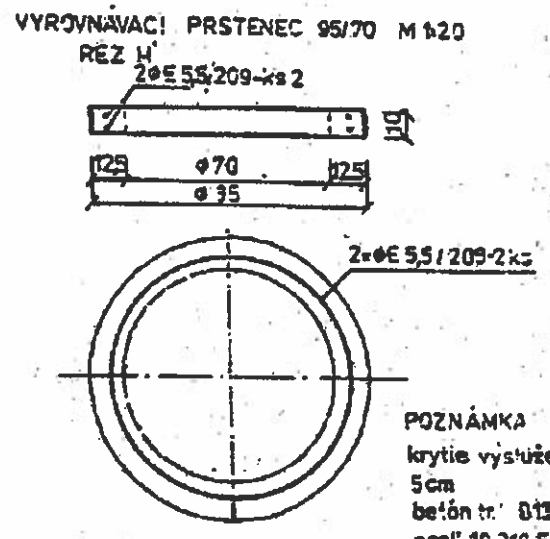


VÝPIS MATERIÁLU

TAB.č.2

MATERIÁL	jed.	množ.
betón	kg	78,95
oceľ	kg	1,05
celková váha	kg	80


POZNÁMKA
krytie výstuže
5cm
betón tr. B135
oceľ 10 216 E ⌀ 5,5

DETAIL VSTUPNÉHO POKLOPU NA PRECHODOVEJ DOSKE

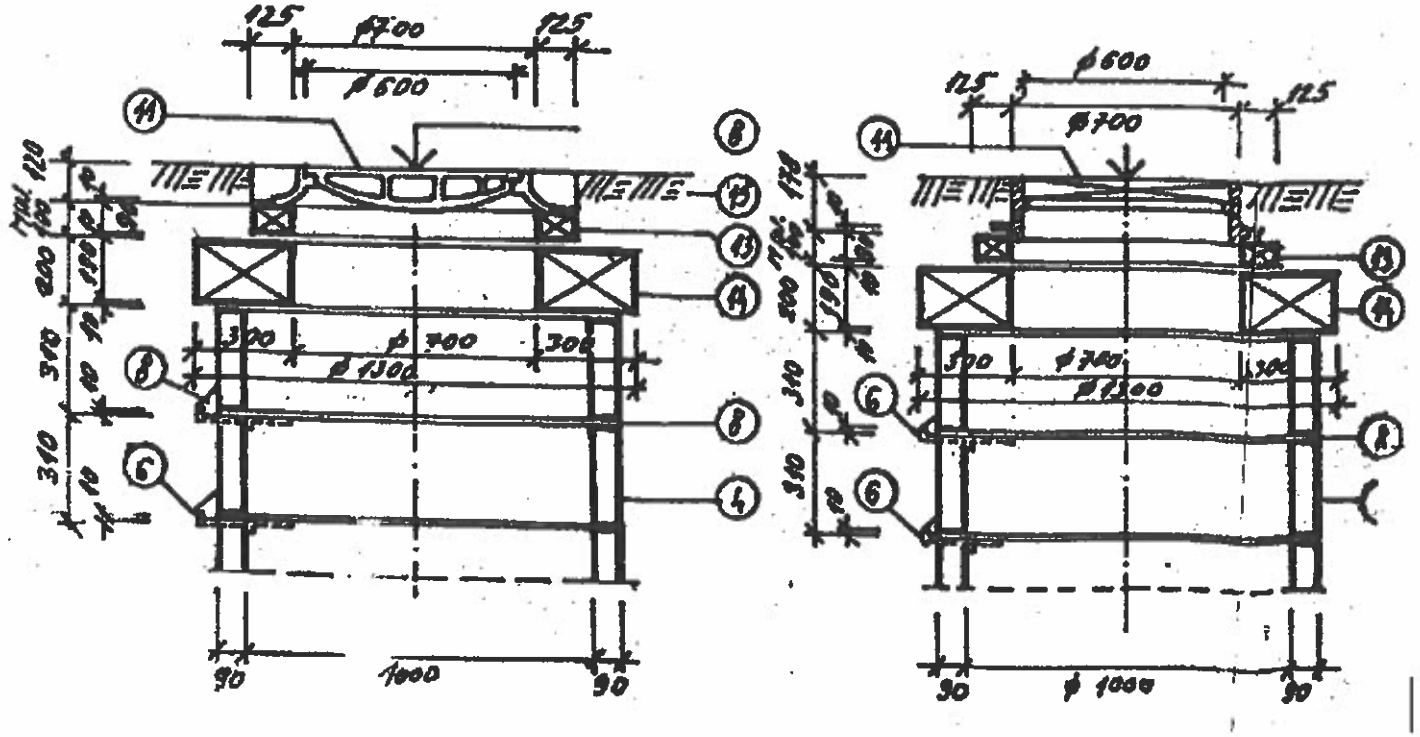

VÝUSTNÝ OBJEKT ČOV


ZVISLÝ REZ m 1:50

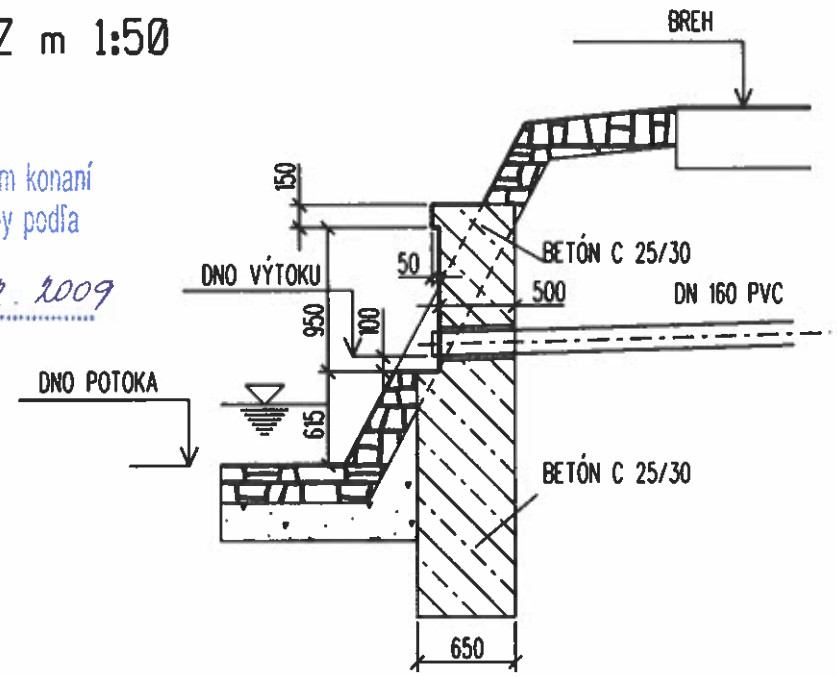

Dokumentácia bola overená v stavebnom konaní a je podkladom na uskutočnenie stavby podľa stavebného povolenia
č.j.: V SVS-09/00010-008-Re zo dňa: 10.2.2009

Obvodný úrad životného prostredia v Humennom pracovisko Snina -1-

PODORYS

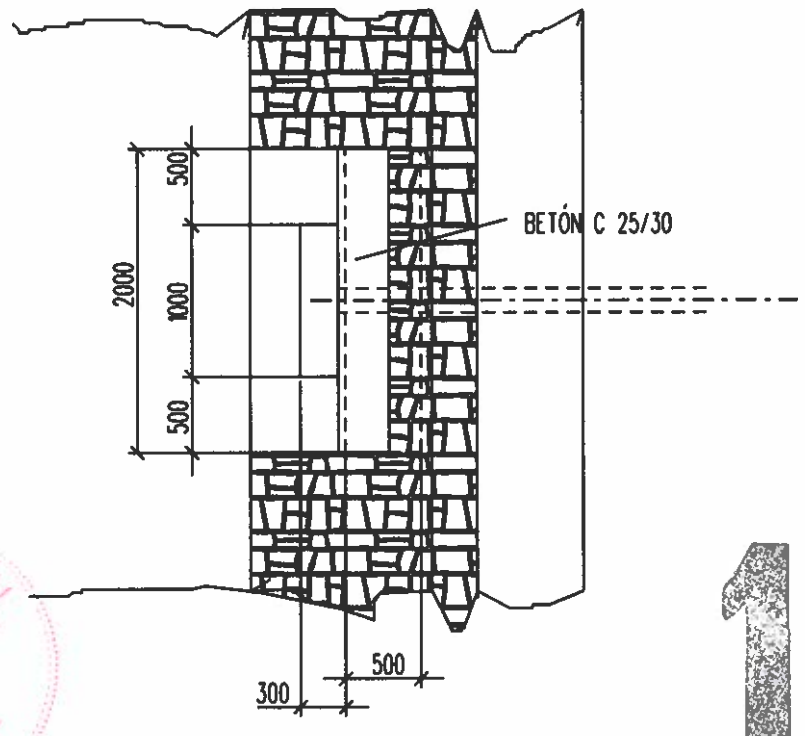

Ing. Štefan SENAJ autorizovaný stavebný inžinier 2920*A*2*

1

VYPRACOVAL: Ing. Gajdoš	KOORDINÁTOR:	GM PROJEKTOVÁ KANCELÁRIA 080 01 PREŠOV	
ZODP. PROJEKTANT: Ing. Senaj	DÁTUM: 02.2008	tel.: 051/7761006	
INVESTOR: OBECNÝ ÚRAD ULIČ			
MIESTO STAVBY: ROZŠÍRENIE KANALIZÁCIE ULIČ - IV. ČASŤ		ZAKÁZKA Č.: G 311	ARCHÍVNE Č.:
OBJEKT:		MIERKA:	
		STUPEŇ: PS	FORMÁT: 2×A4
OBSAH VÝKRESU: DETAILY KANALIZÁCIE 8		PROFESIA: ISR	Č. VÝKRESU: 11.