
Osadenie malej ČOV typ EČ 6

s kalovou koncovkou

(plastové prevedenie)

EKOPROGRES TRENČÍN

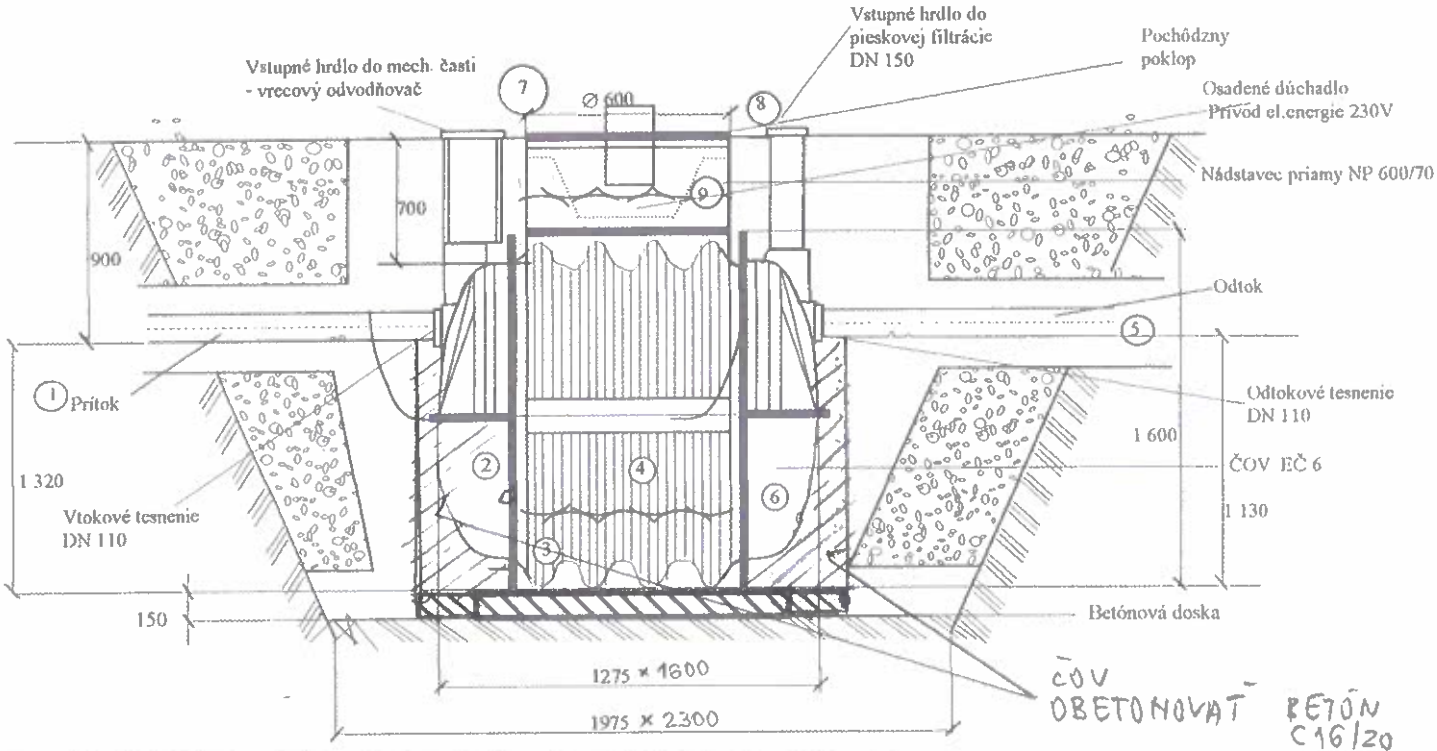

Počet napojených obyvateľov	2 až 6
Výška ČOV bez NP	1600 mm
Šírka ČOV	1600 mm
Dĺžka ČOV	1275 mm
Dĺžka výkopu	1975 mm
Šírka výkopu	2300 mm
Prítok / Odtok	DN 110
Prítok OV	0,9 m^3/d
Spotreba el. energie	1,44 kWh/d

Výst.parametre ČOV v súlade s Nariadením vlády č. 296/2005 Z.z., príloha č. 3	EČ 6	
	p	m
BSK_5	20	40
NL	20	40
Q_d	0,9 m^3/d	
Q_h	0,075 m^3/h	
Počet pripojených E.O.	6	

Číslo	Popis
1	Prítok PVC 110
2	Mechanické predčistenie - primárna sedimentácia
3	Aktivačná zóna
4	Dosadzovací priestor
5	Odtok vyčistenej vody PVC 110
6	Piesková filtrácia
7	Vstupné hrdlo do mechanickej časti – vrecový odvodňovač
8	Vstupné hrdlo do pieskovej filtrácie DN 150
9	Nádstavec priamy

Obvodný úrad životného prostredia v Humennom pracovisko: Snina -1-

Dokumentácia bola overená v stavebnom konaní a je podkladom na uskutočnenie stavby podľa stavebného povolenia

v SVS-09/00010-008-Re zo dňa: 10.2.2009

Ing. Štefan SENAJ autorizovaný stavebný inžinier 2920 * A * 2 * 2 Inžinierska komora Slovenska

1

VYPRACOVAL: Ing. Gajdoš	KOORDINÁTOR:	GM PROJEKTOVÁ KANCELÁRIA	
ZODP. PROJEKTANT: Ing. Senaj	DÁTUM: 02.2008	TEL. 051/7764006	080 01 PREŠOV
INVESTOR: OBECNÝ ÚRAD ULIČ			
NÁZOV STAVBY: ROZŠÍRENIE KANALIZÁCIE ULIČ - IV. ČASŤ		ZÁKAZKA Č.: G 311	ARCHÍVNE Č.:
OBJEKT: ČOV EČ 6		MIERKA:	
		STUPEŇ: PS	FORMÁT: 1*A4
OBSAH VÝKRESU: OSADENIE ČOV TYPU EČ 6		PROFESIA: ISR	Č. VÝKRESU: 12.