
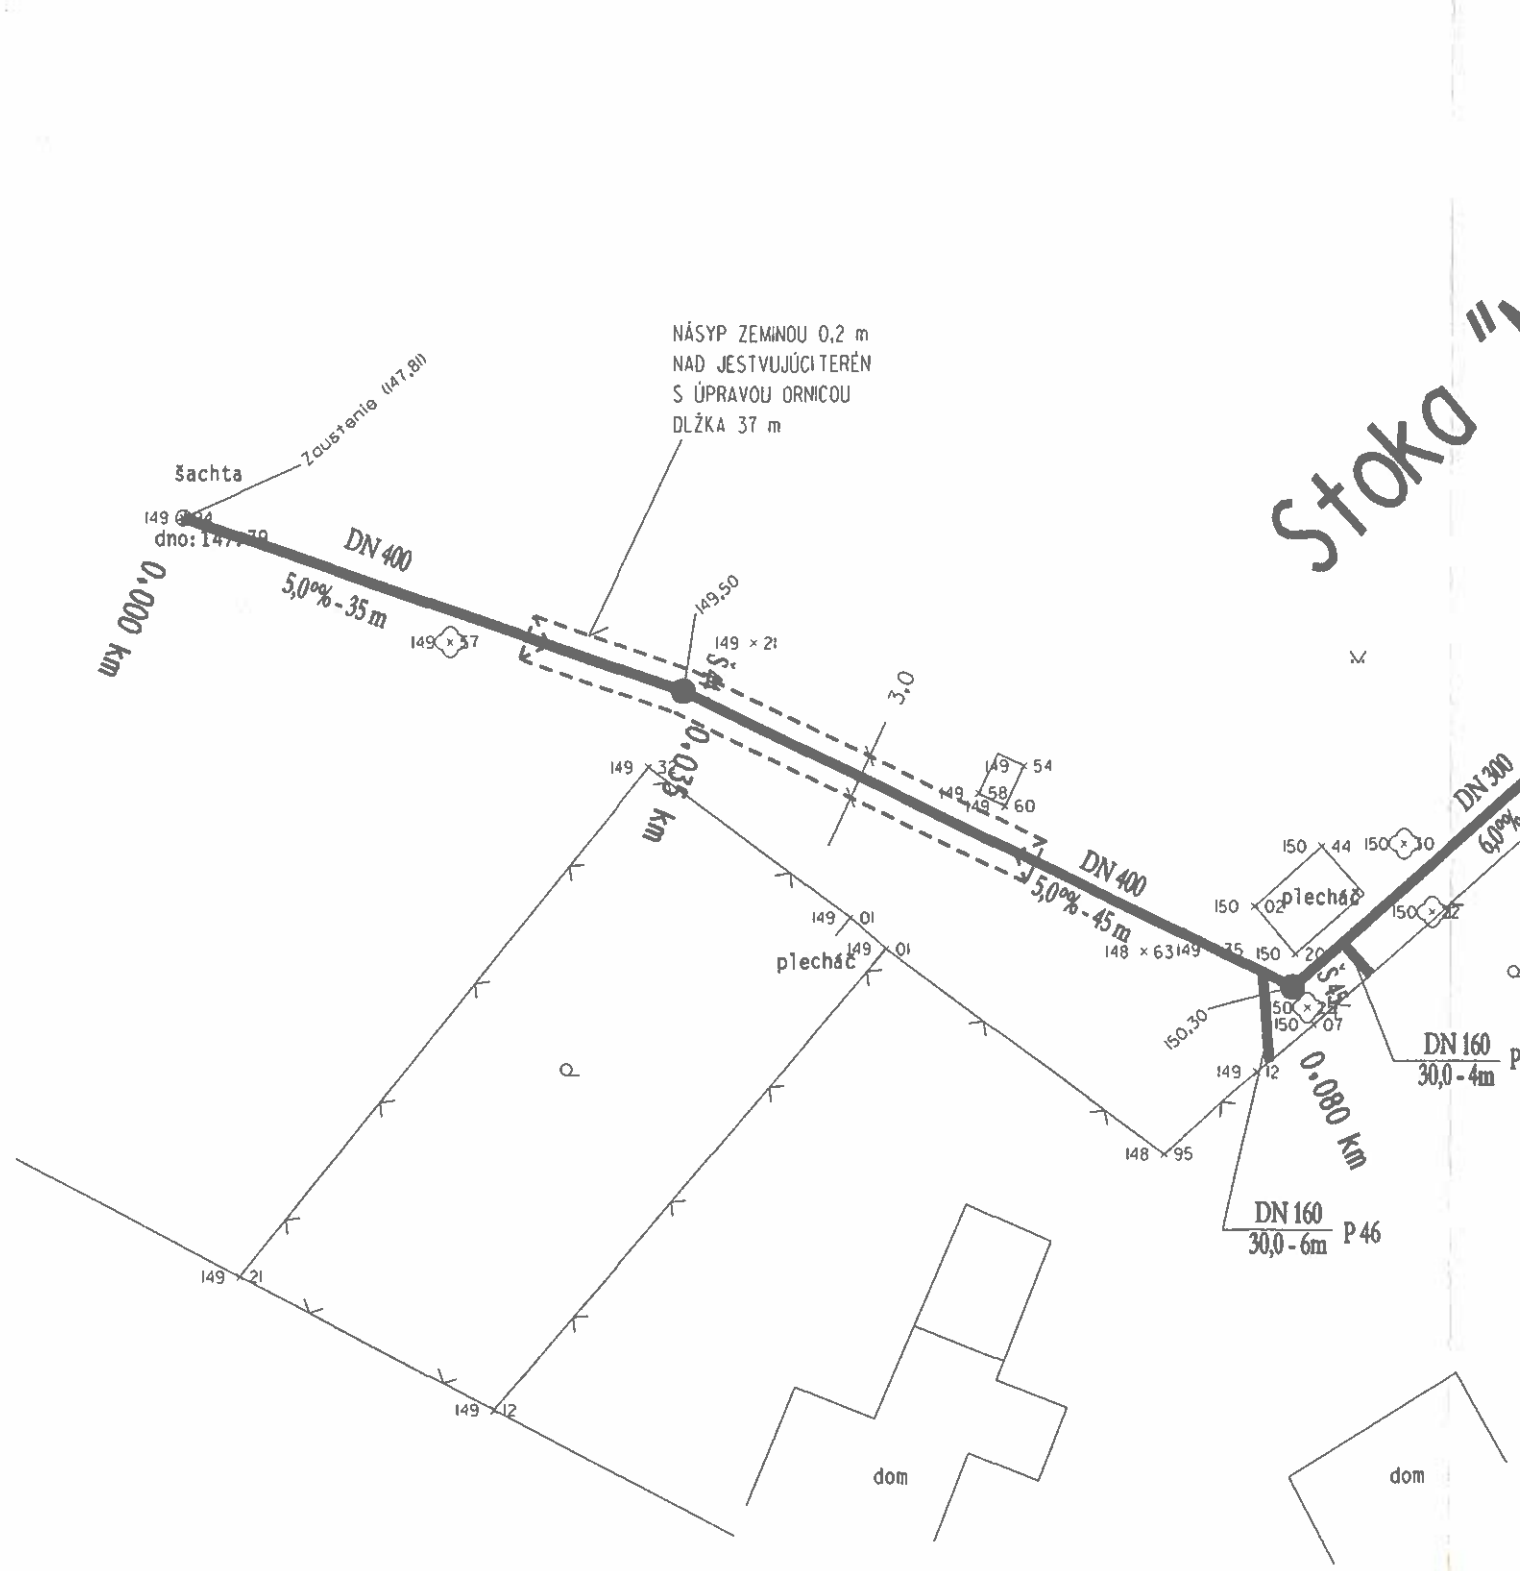


Dokumentácia bola overená v stavebnom konaní a je podkladom na uskutočnenie stavby podľa stavebného povolenia
č.j.: SVS-09/00010 zo dňa: 10.2.2009
-008-Re

Ing. Štefan SENAJ
autorizovaný stavebný inžinier
2920 * A * 2-2
Inžinierska komora

1

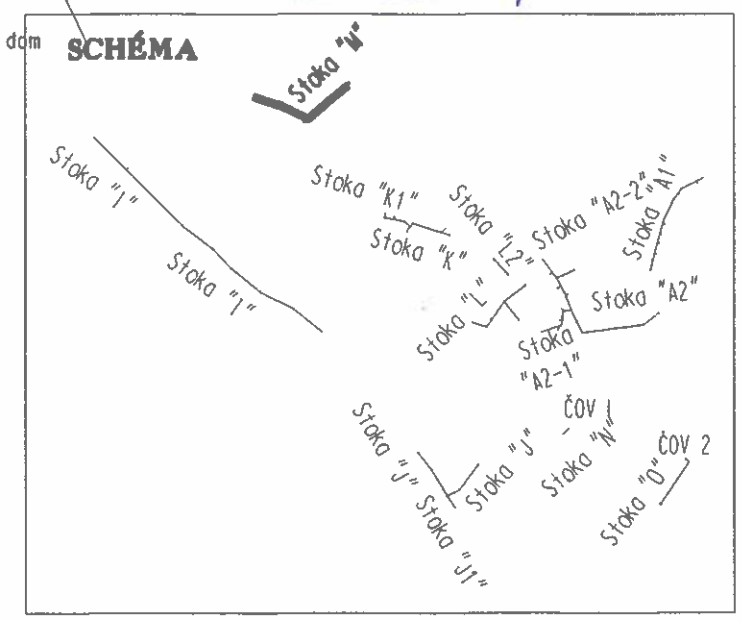

LEGENDA

NOVONAVRHOVANÁ KANALIZÁCIA

NOVONAVRHOVANÁ KANALIZÁČNA ŠACHTA Š

NOVONAVRHOVANÁ KANALIZÁČNA PRÍPOJKA P

POZNÁMKA :

1.Bez zamerania podzemných vedení, pred zahájením stavby investor zabezpečí vytýčenie jestvujúcich podzemných vedení dotknutých stavbou!!!

I. Výškový systém miestny !

VYPRACOVAL: Ing. Gajdoš	KOORDINÁTOR:	GM PROJEKTOVÁ KANCELÁRIA 080 01 PREŠOV tel. 051/7764008	
ZODP. PROJEKTANT: Ing. Senaj	DÁTUM: 02.2008		
INVESTOR: OBECNÝ ÚRAD ULIČ			
NÁZOV STAVBY: ROZŠÍRENIE KANALIZÁCIE ULIČ - IV. ČASŤ		ZÁKAZKA Č.: G 311	ARCHÍVNE Č.:
OBJEKT: Stoka " M "		MIERKA: 1:500	
		STUPEŇ: PS	FORMÁT: 2*A4
OBSAH VÝKRESU: SITUÁCIA STOKY " M "		PROFESIA: ISR	Č. VÝKRESU: 05.