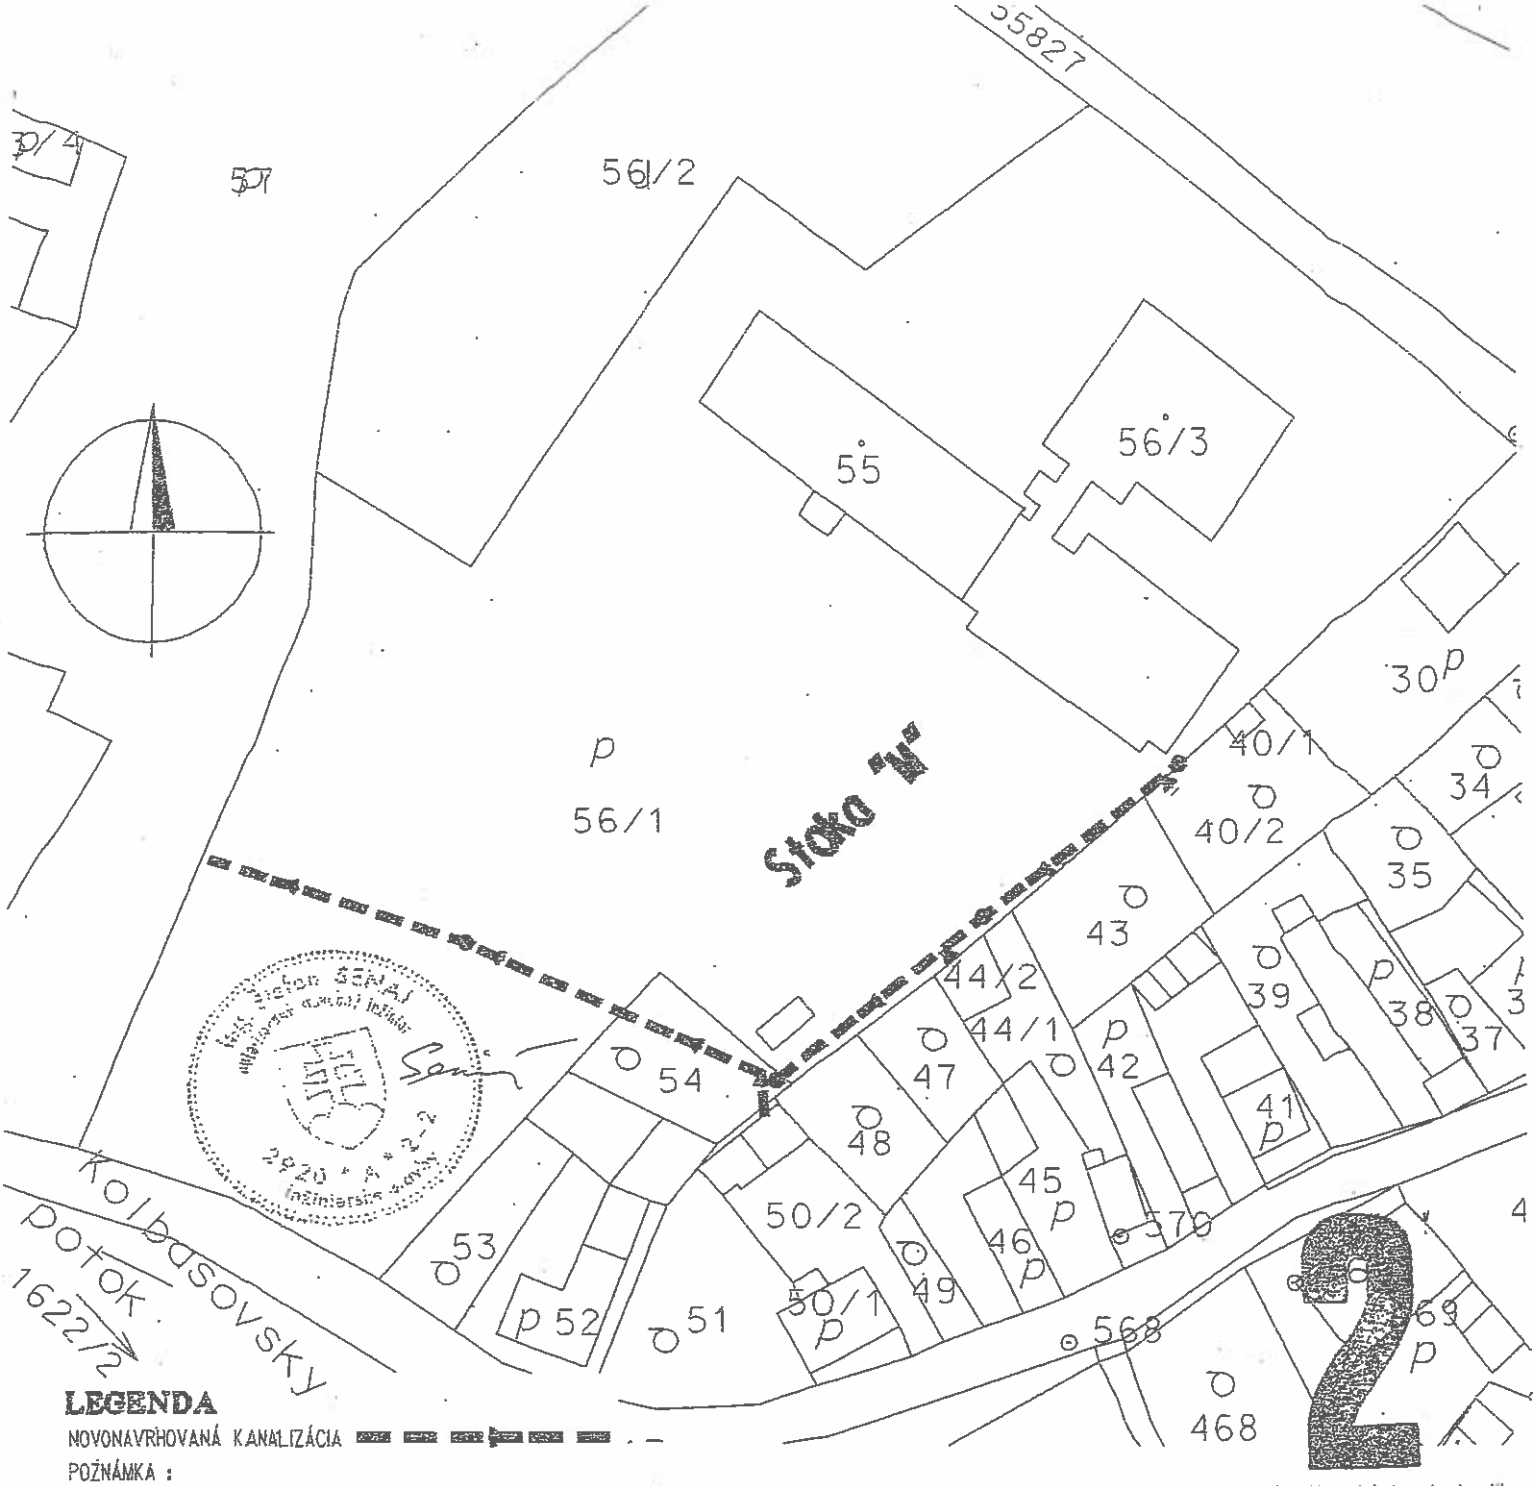


LEGENDA

NOVONAVRHOVANÁ KANALIZÁCIA

POZNÁMKA :

Bez zamerania podzemných vedení, pred zahájením stavby investor zabezpečí vytýčenie jestvujúcich podzemných vedení dotknutých stavbou!!!

VYPRACOVAL: Ing. Gajdoš	KOORDINÁTOR:	GM PROJEKTOVÁ KANCELÁRIA 080 01 PREŠOV	
ZODP. PROJEKTANT: Ing. Senaj	DÁTUM: 02.2008	TEL. 051/7764008	
INVESTOR: OBECNÝ ÚRAD ULIČ			
NÁZOV STAVBY: ROZŠÍRENIE KANALIZÁCIE ULIČ - IV. ČASŤ		ZÁKAZKA Č.: G 311	ARCHÍVNE Č.:
OBJEKT: STOKA "M"		MIERKA: 1:1000	
		STUPEŇ : PS	FORMÁT: 1*A4
OBSAH VÝKRESU: SITUÁCIA - ZÁKRES DO KATASTRÁLNEJ MAPY 2		PROFESIA : ISR	Č. VÝKRESU: 02.