
Dokumentácia bola overená v stavebnom konaní a je podkladom na uskutočnenie stavby podľa stavebného povolenia
č.j.: SVS-09/00010 zo dňa: 10.4.2009
-008-Re

Okresný úrad životného prostredia v Humennom pracovisko: Snina -1-

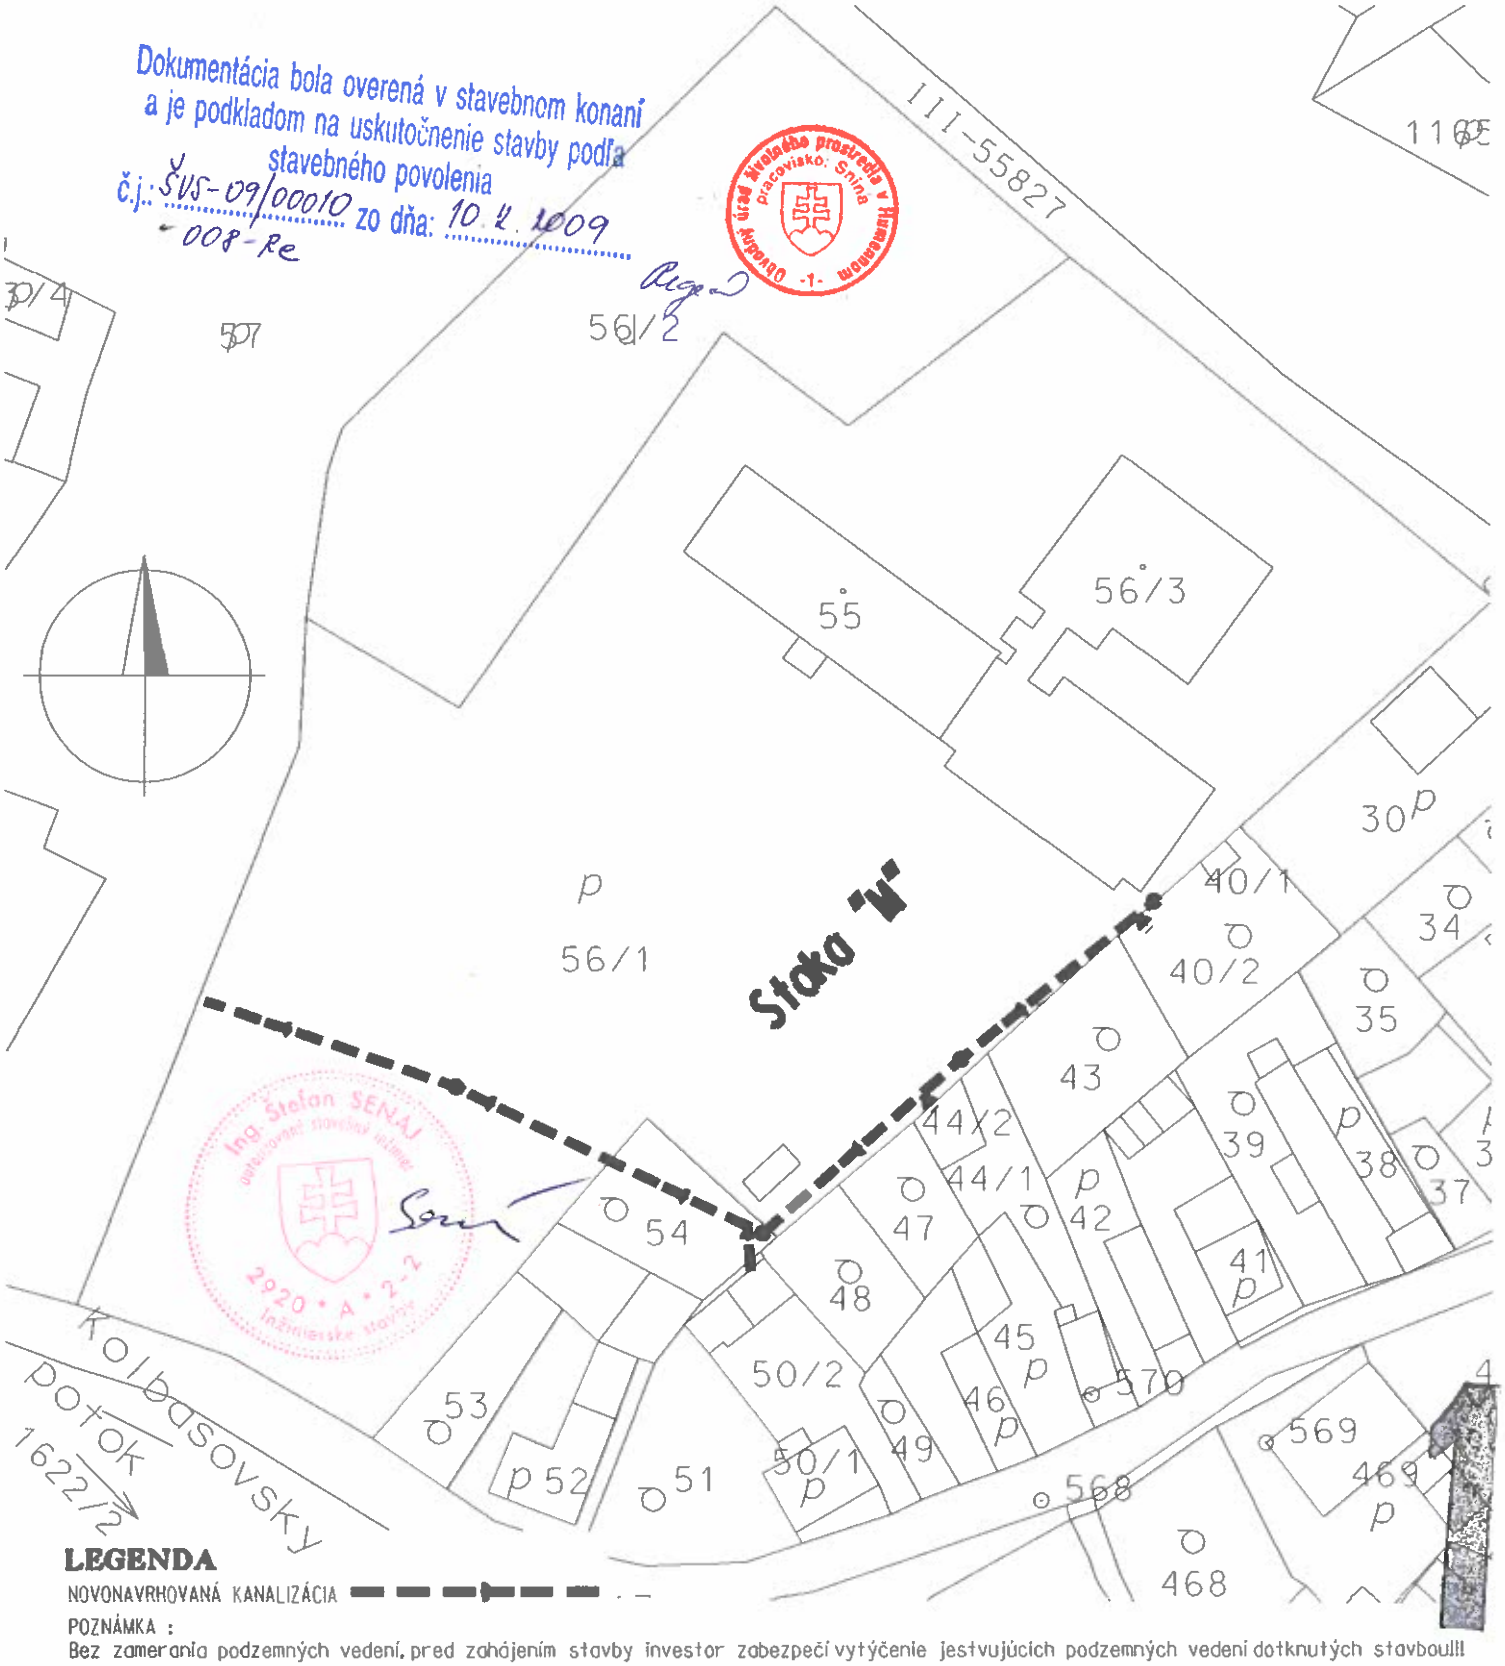

Ing. Štefan SENAJ autorizovaný stavebný inžinier 2020 * A * 2 * 2 Inžinierska komora

LEGENDA

NOVONAVRHOVANÁ KANALIZÁCIA

POZNÁMKA :
Bez zamerania podzemných vedení, pred zahájením stavby investor zabezpečí vytýčenie jestvujúcich podzemných vedení dotknutých stavbou!!!

VYPRACOVAL: Ing. Gajdoš	KOORDINÁTOR:	GM PROJEKTOVÁ KANCELÁRIA	
ZODP. PROJEKTANT: Ing. Senaj	DÁTUM: 02.2008	TEL. 051/7764008	080 01 PREŠOV
INVESTOR: OBECNÝ ÚRAD ULIČ			
NÁZOV STAVBY: ROZŠÍRENIE KANALIZÁCIE ULIČ - IV. ČASŤ		ZÁKAZKA Č.: G 311	ARCHÍVNE Č.:
OBJEKT: STOKA "M"		MIERKA: 1:1000	
		STUPEŇ: PS	FORMÁT: 1*A4
OBSAH VÝKRESU: SITUÁCIA - ZÁKRES DO KATASTRÁLNEJ MAPY 2		PROFESIA: ISR	Č. VÝKRESU: 02.