




alternatíva 2 - blok F 2.1- aktualizácia a dopracovanie

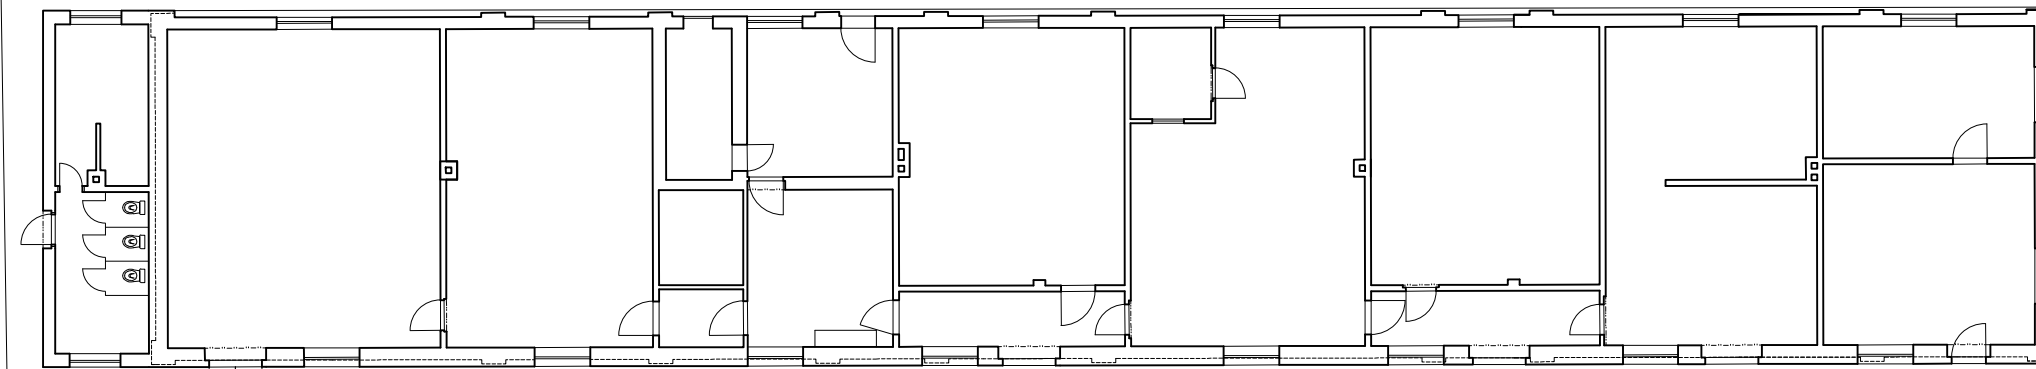


OBJEKT F 2.1.2

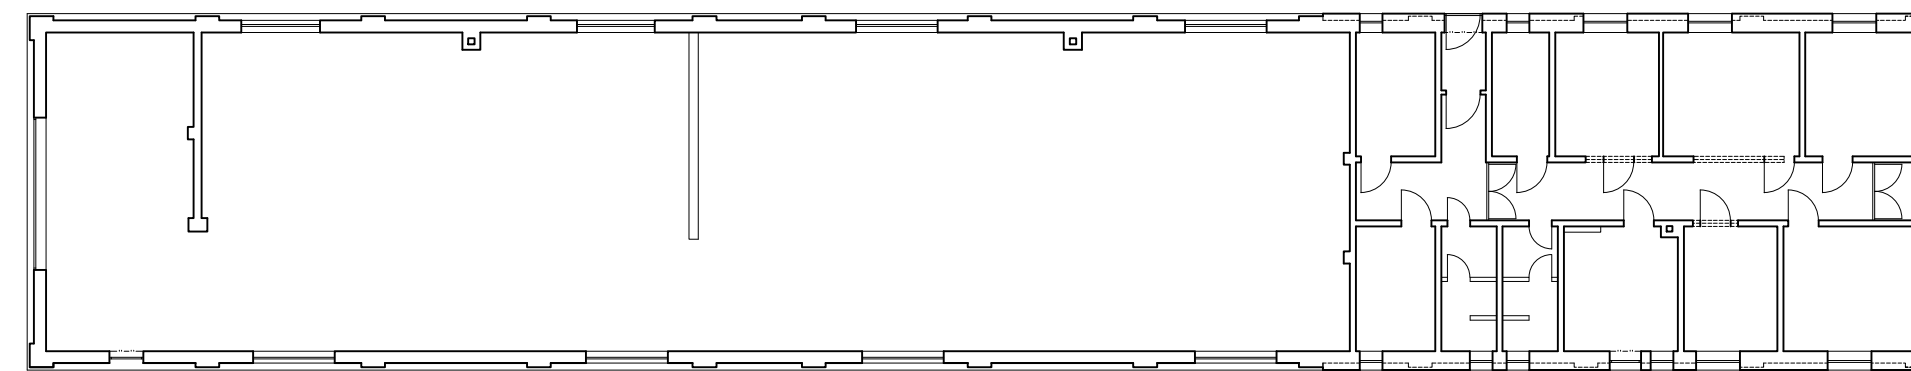

PÔDORYS PRÍZEMIA BLOKU F 2.1 - JESTVUJÚCI STAV

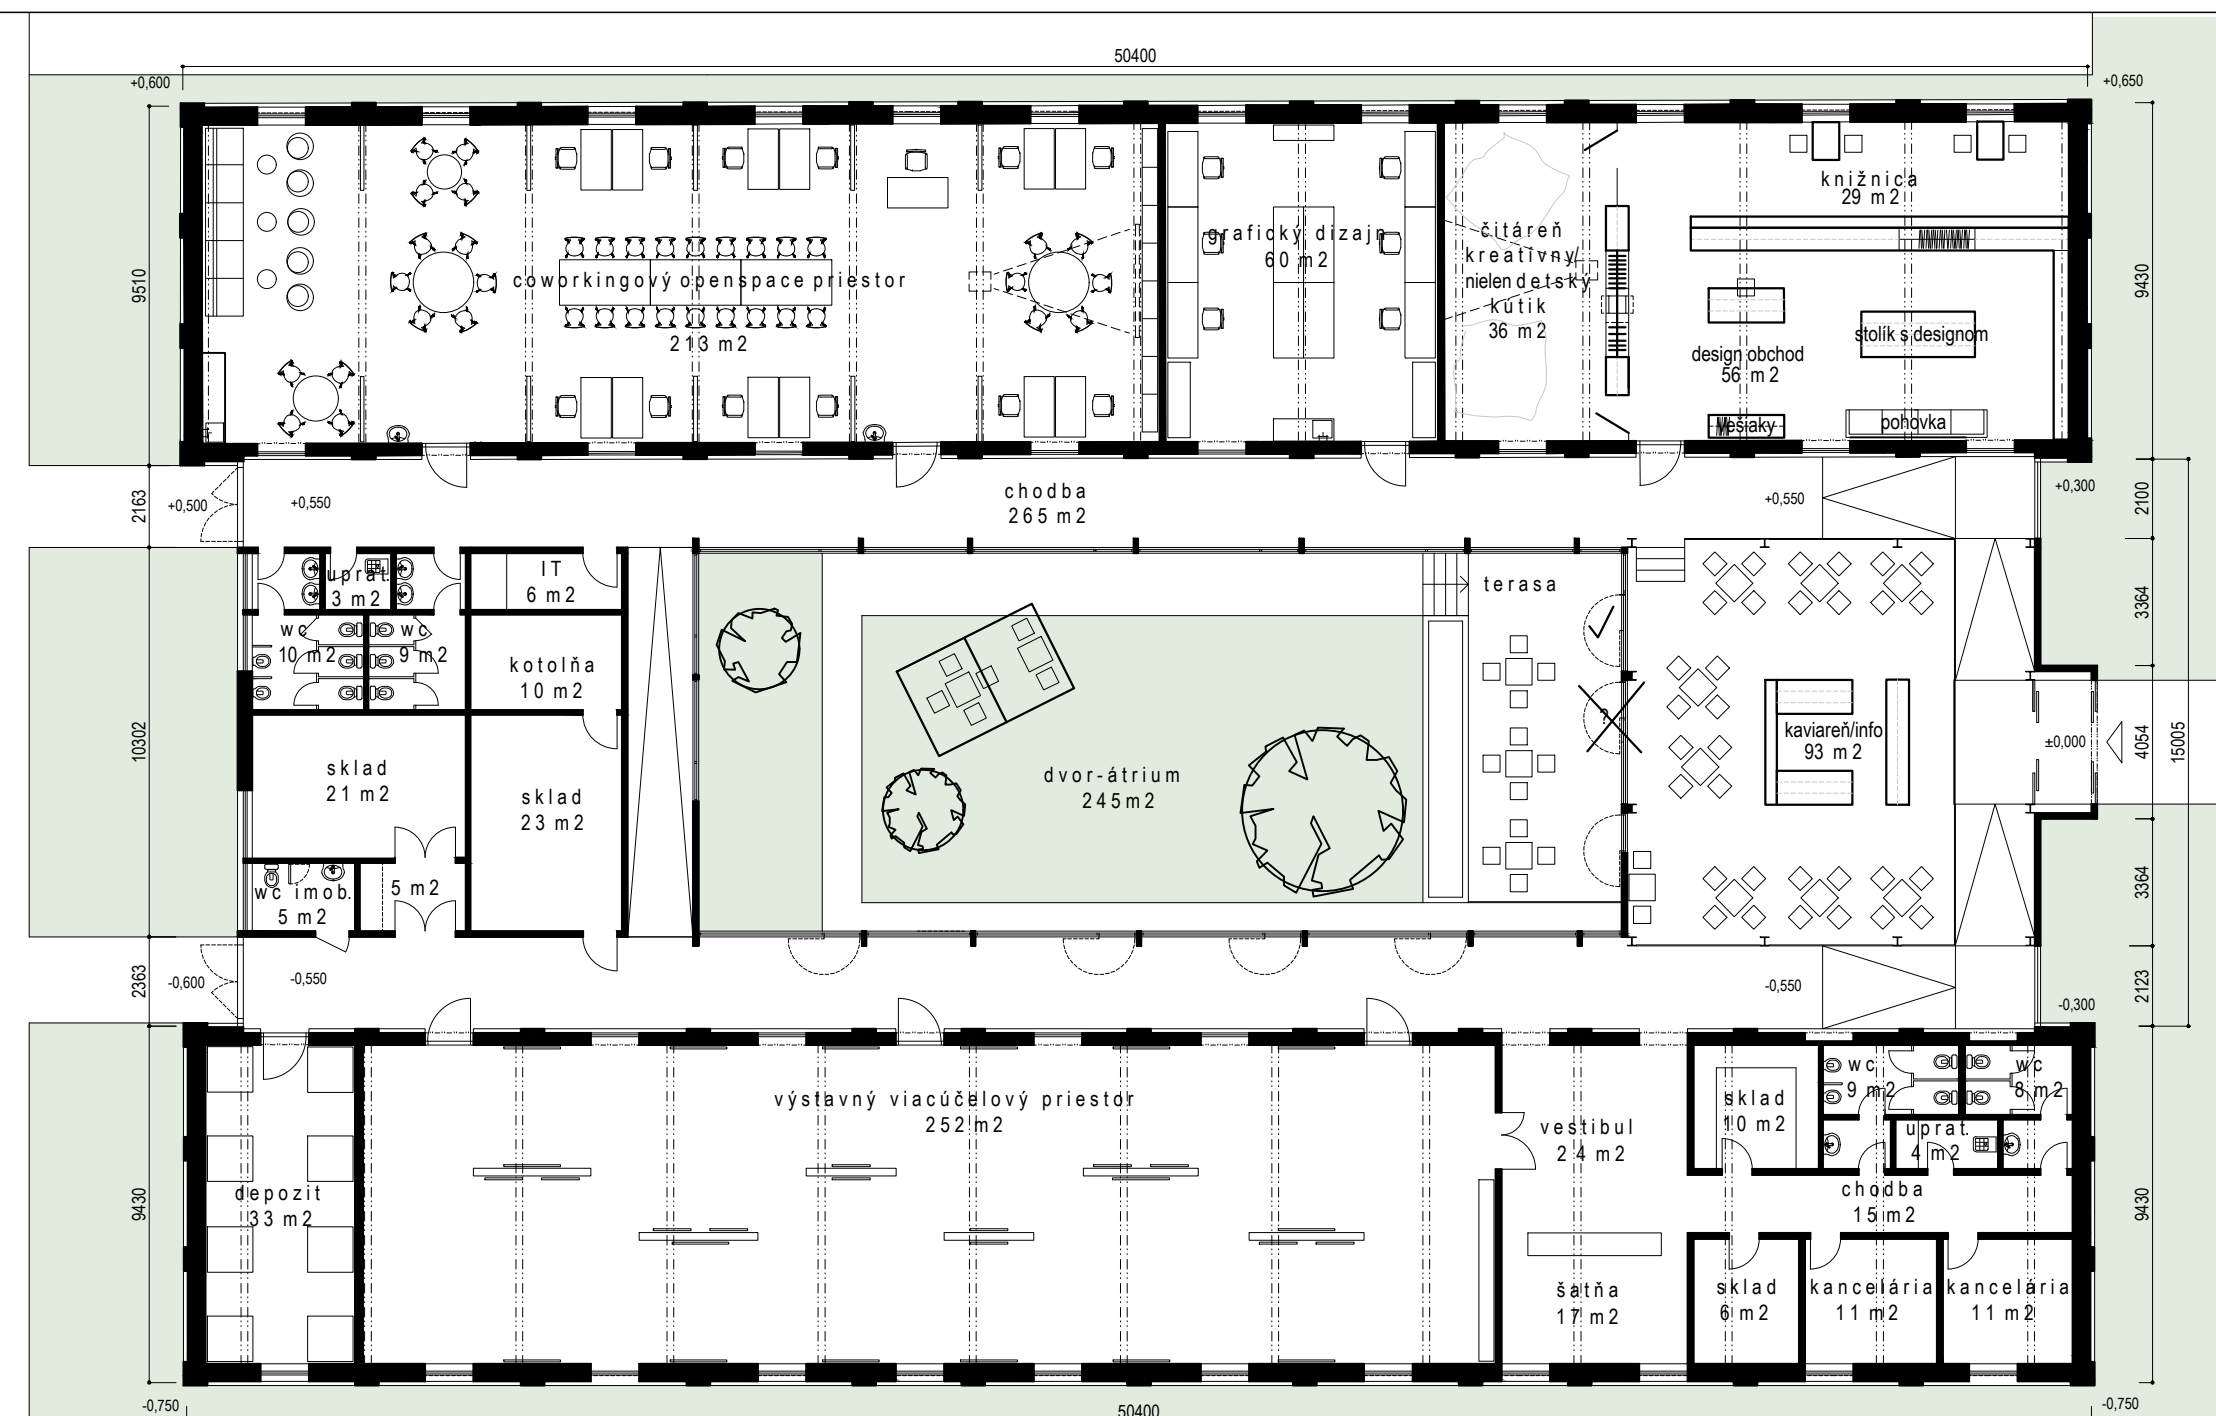

PÔDORYS PRÍZEMIA BLOKU F 2.1 - NÁVRH

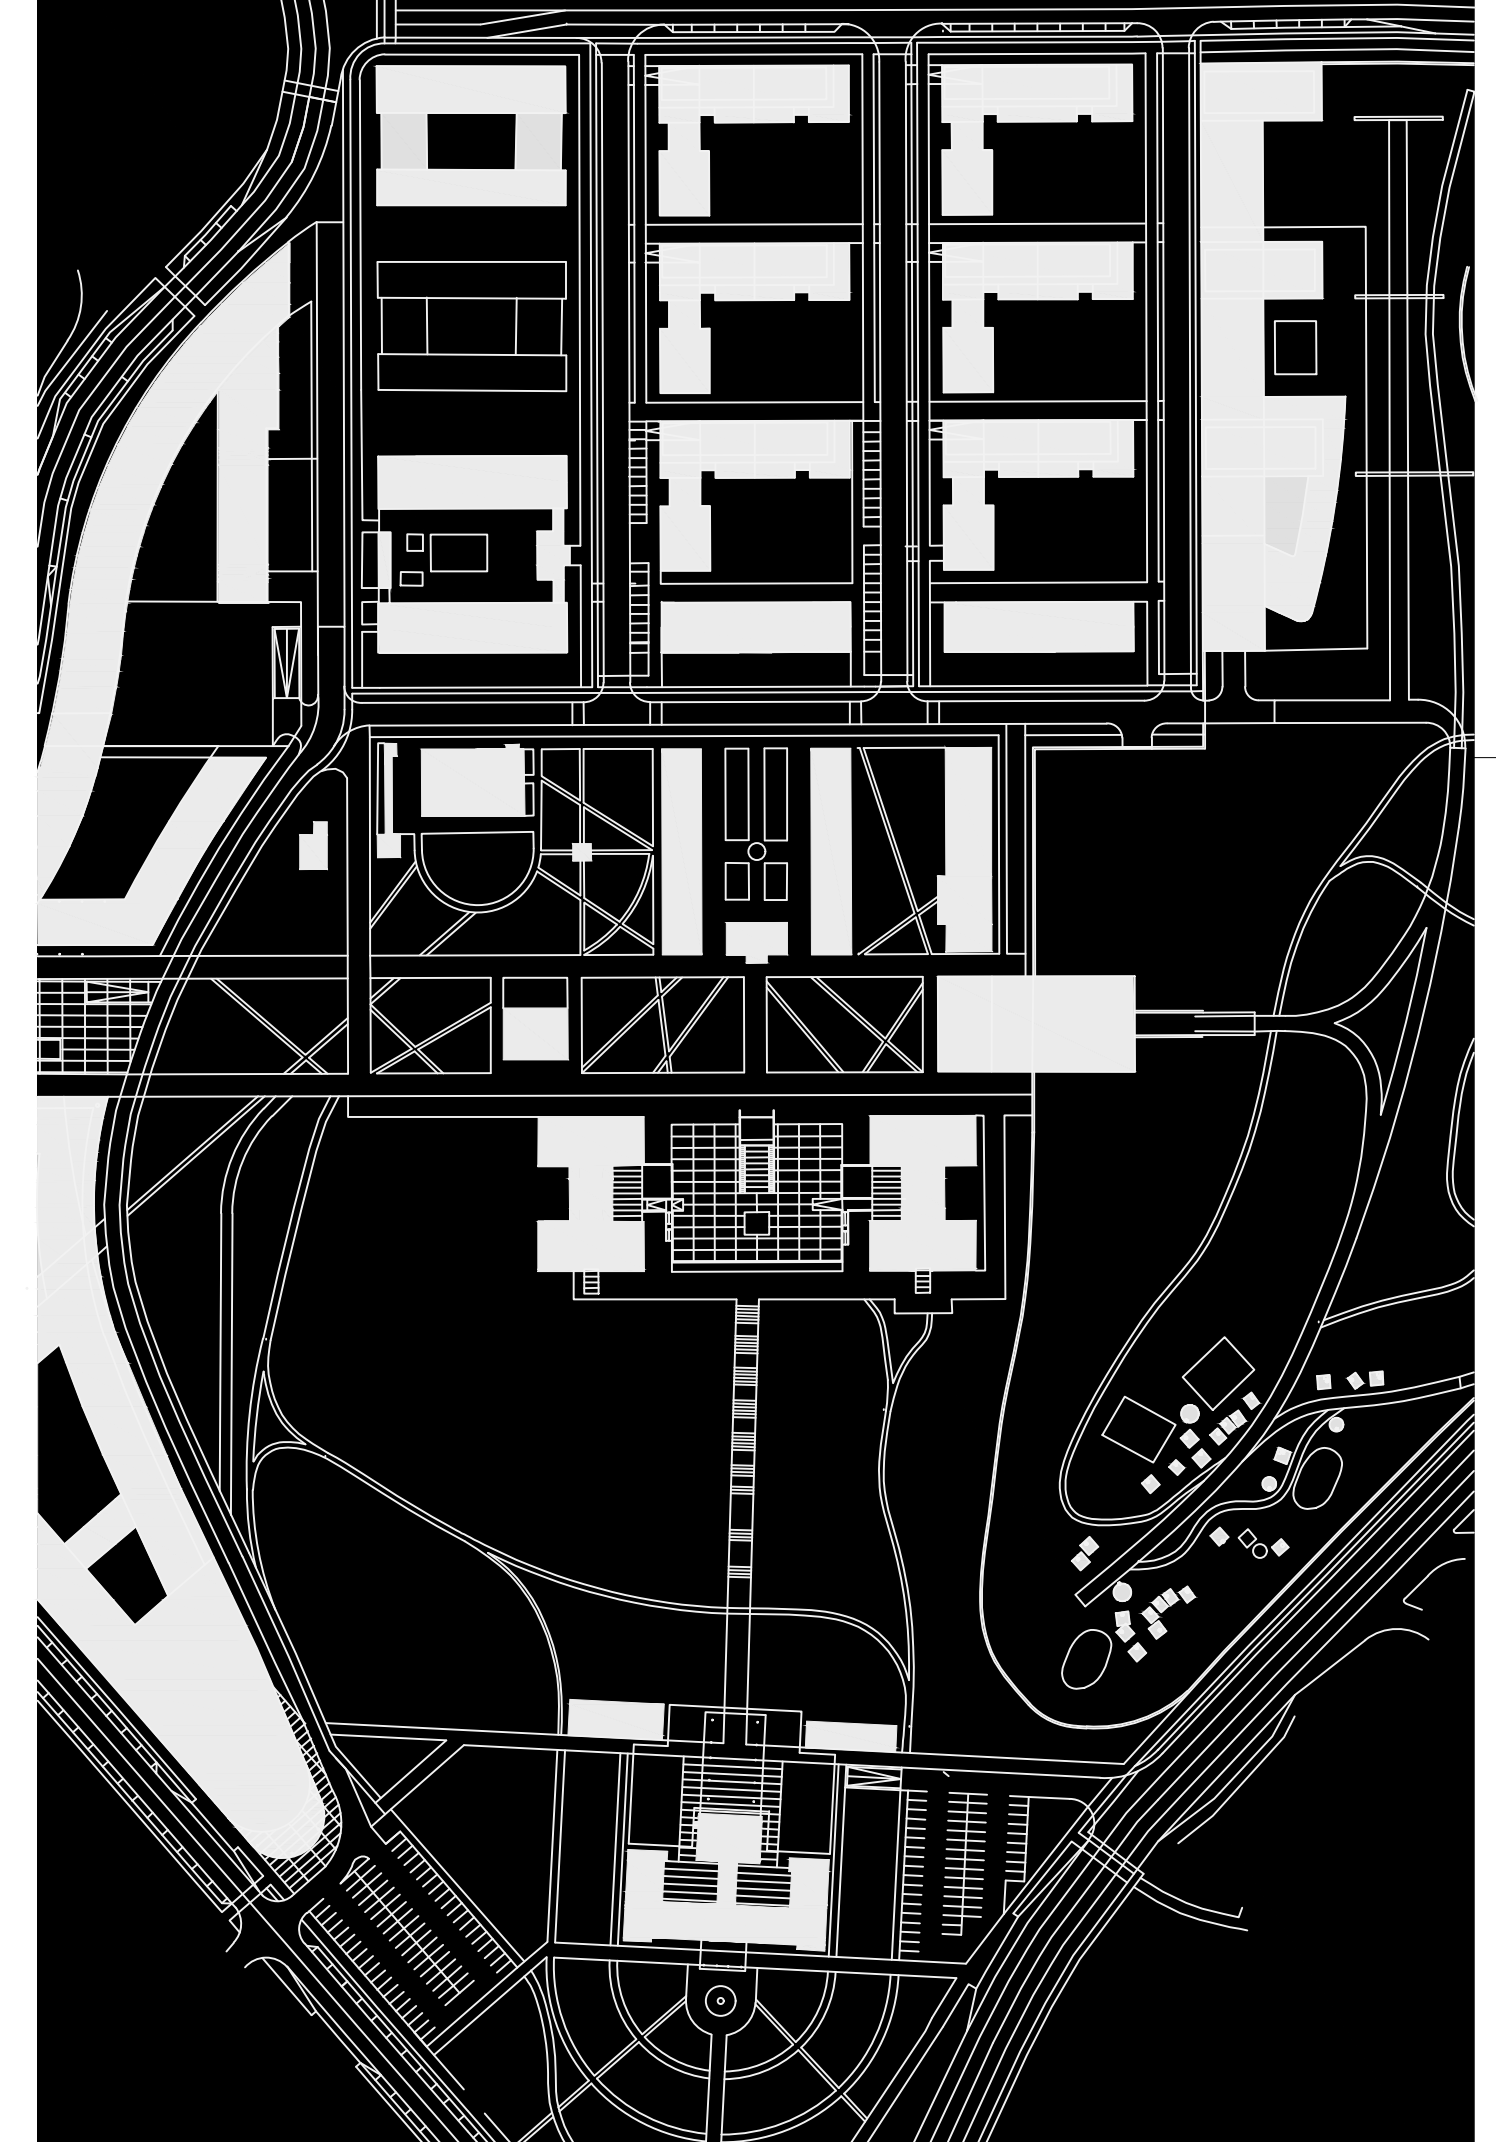

MARTINSKÝ VRCH NITRA

SADA:

SÚRADNICOVÝ SYSTÉM: JTSK
VÝŠKOVÝ SYSTÉM: BpV

SPRACOVATEL:	SAN - HUMA 90 s.r.o., ŽUPNÉ NÁMESTIE Č.9, 949 01 NITRA
AUTOR:	ING. ĽUBOMÍR HOLEJŠOVSKÝ, ING. ARCH. VLADIMÍR JARABICA
HLAVNÝ RIEŠITEĽ ÚLOHY:	ING. ĽUBOMÍR HOLEJŠOVSKÝ, ING. ARCH. VLADIMÍR JARABICA
VYPRACOVAL:	ING. ARCH. VLADIMÍR JARABICA, ING. PETER BUČKULIAK
INVESTOR:	MESTO NITRA, MESTSKÝ ÚRAD, ŠTEFÁNIKOVA TRIEDA 60, NITRA
NÁZOV:	REKONŠTRUKCIA BUDOV V KASÁRŇACH POD ZOBOROM NA MARTINSKOM VRCHU V NITRE PRE CENTRUM KREATÍVNEHO PRIEMYSLU
OBSAH:	BLOK F 2.1 - PÓDORYS PRÍZEMIA

<