


OPLOTENIE DETSKÉHO IHRISKA

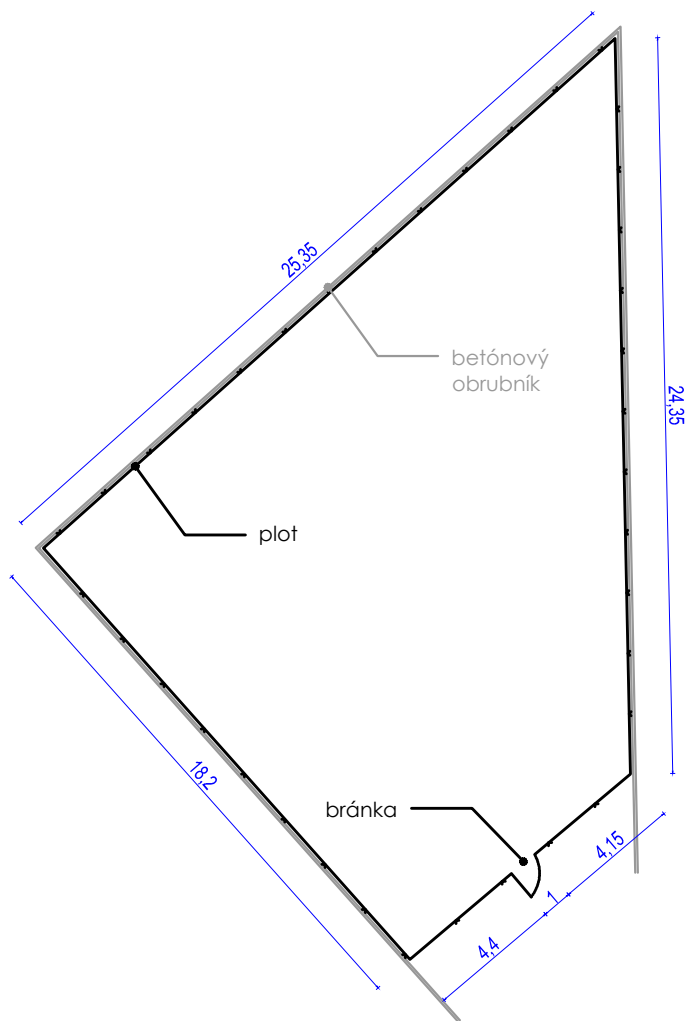

LEGENDA

OPLOTENIE

| |
|--|
| |
| |
| |
| |

BRÁNKA
1 m
PLOT
76.5 m
OBRUBNÍK PARKOVÝ
75 m

ZÁTVOR, DVOR 1

| | |
|---------------|-----------------------|
| GP | RUDBECKIA s.r.o. |
| ZP | Ing. Júlia Straňáková |
| VYPRACOVAL | Ing. Zuzana Ďuránová |
| STAVEBNÍK | MESTO TRNAVA |
| MIESTO STAVBY | Trnava |
| SADA | |

SO 2 DROBNÁ ARCHITEKTÚRA


záhradná a krajinná tvorba
svatoplukovo 449, 951 16, 0905 935 998
rudbeckia@rudbeckia.sk, www.rudbeckia.sk

| | |
|-----------|--------|
| STUPEŇ PD | SP/RP |
| DÁTUM | 2018 |
| FORMÁT | 1 x A4 |
| MIERKA | 1: 250 |

OBSAH

DETSKÉ IHRISKO - OPLOTENIE

ČÍSLO

SO 2-4