



ZÁHON TRVALIEK A CIBULOVÍN - Z1

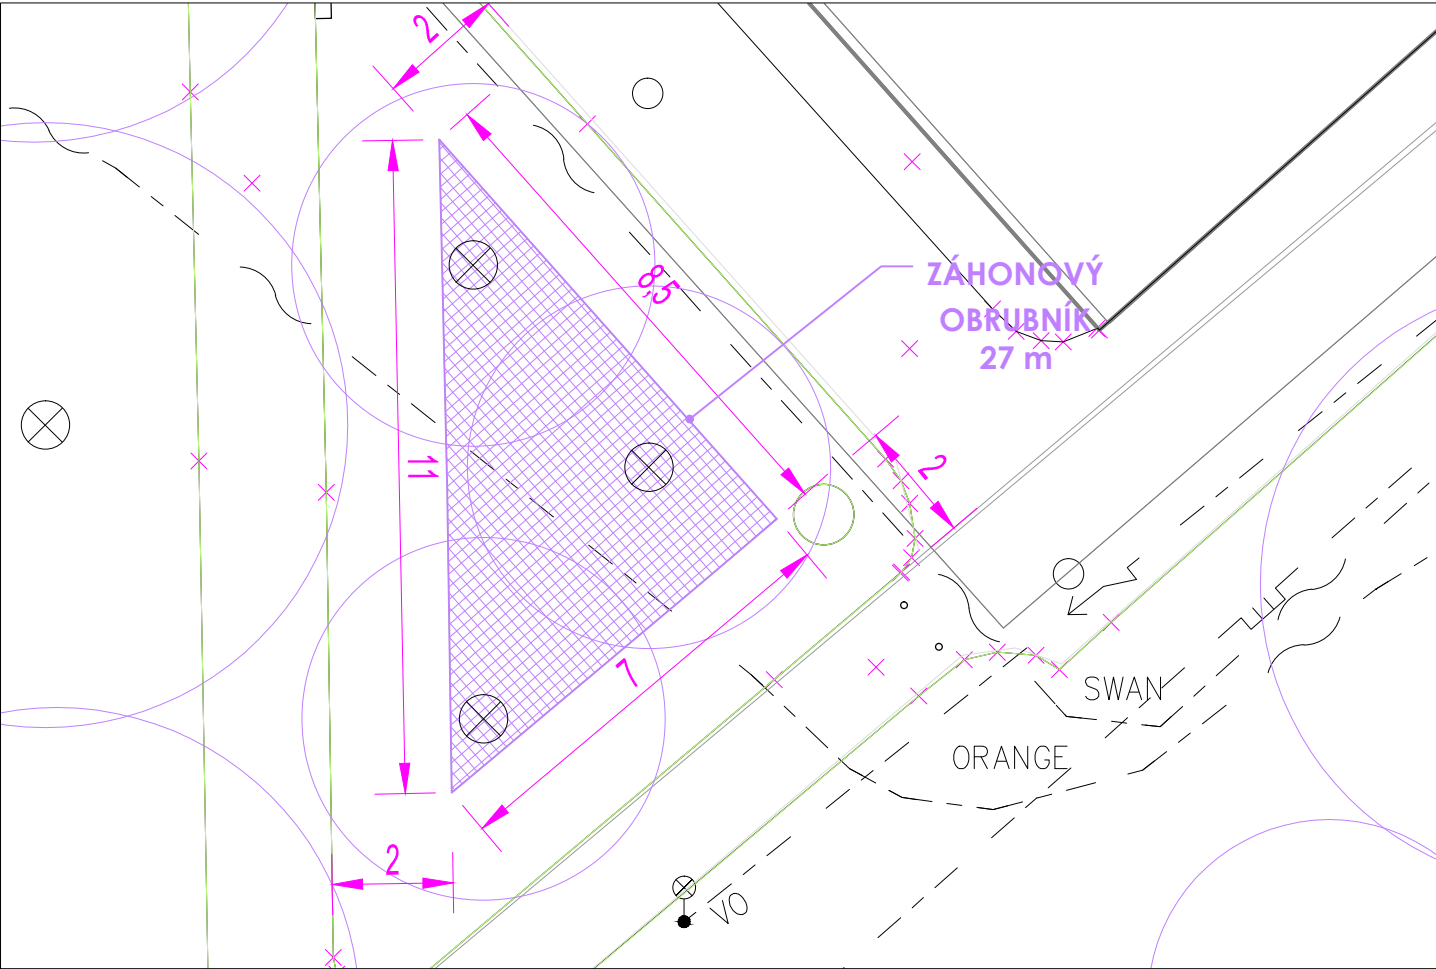

ZÁHON TRVALIEK A CIBULOVÍN - Z2

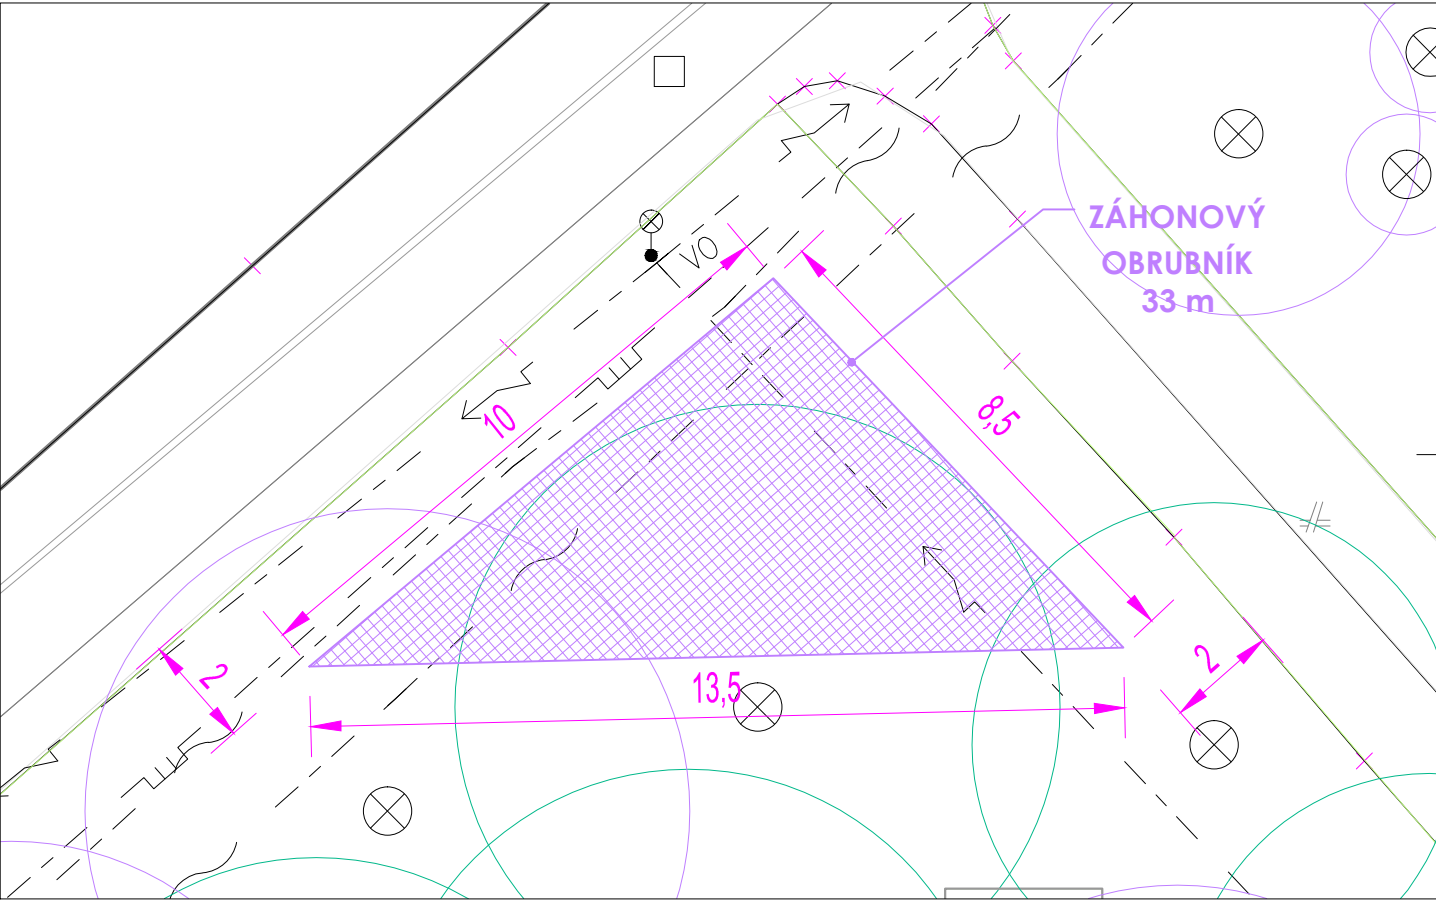

LEGENDA

VEGETAČNÉ PRVKY A PLOCHY NAVRHOVANÉ	
	DREVINA LISTNATÁ
	TRÁVNÍK PARKOVÝ
	ZÁHON TRVALIEK A CIBULOVÍN 72 m²
	ZÁHONOVÝ OBRUBNÍK 60 m

ZOZNAM NAVRHOVANÝCH TRVALIEK A CIBULOVÍN


NÁZOV	M.J.	ks/10m2	ks/30m²	ks/42m²	ks/72m²
TRVALKY			Z1	Z2	Z1+Z2
Aster laterifolius Lady in Black	ks	5	15	21	36
Calamagrostis varia	ks	9	27	38	65
Echinacea purpurea Alba	ks	7	21	29	50
Euphorbia Baby Charm	ks	9	27	38	65
Festuca mairei	ks	9	27	38	65
Leucanthemum vulgare Mainkonigin	ks	5	15	21	36
Helenium bigelovii The Bishop	ks	5	15	21	36
Panicum virgatum Squaw	ks	9	27	38	65
Salvia nemorosa Caradonna	ks	7	21	29	50
Veronica longifolia Schneerisesin	ks	5	15	21	36
Spolu	ks	70	210	294	504
CIBULOVINY			Z1	Z2	Z1+Z2
Allium molly	ks	25	75	105	180
Alium Shpaerocephalon	ks	10	30	42	72
Narcissus February Gold	ks	25	75	105	180
Narcissus Mount Hood	ks	25	75	105	180
Muscari Armeniacum	ks	10	30	42	72
Tulipa Peach Blossom	ks	10	30	42	72
Tulipa Snow crystal	ks	10	30	42	72
Tulipa Candy prince	ks	10	30	42	72
Tulipa Purple prince	ks	10	30	42	72
Tulipa White prince	ks	10	30	42	72
Spolu	ks	145	435	609	1044



ZÁTVOR, DVOR 1

GP	RUDBECKIA s.r.o.
ZP	Ing. Júlia Straňáková
VYPRACOVAL	Ing. Zuzana Ďuránová
STAVEBNÍK	MESTO TRNAVA
MIESTO STAVBY	Trnava
SADA	

SO 3 SADOVÉ ÚPRAVY



záhradná a krajinná tvorba
svatoplukova 449, 951 16, 0905 935 998
rudbeckia@rudbeckia.sk, www.rudbeckia.sk

STUPEŇ PD	SP/RP
DÁTUM	2017
FORMÁT	2 x A4
MIERKA	1: 125