


VRÁTNICA (parcelska č. 3079) - PÔDORYS PRÍZEMIA - NOVÝ STAV
M = 1:50

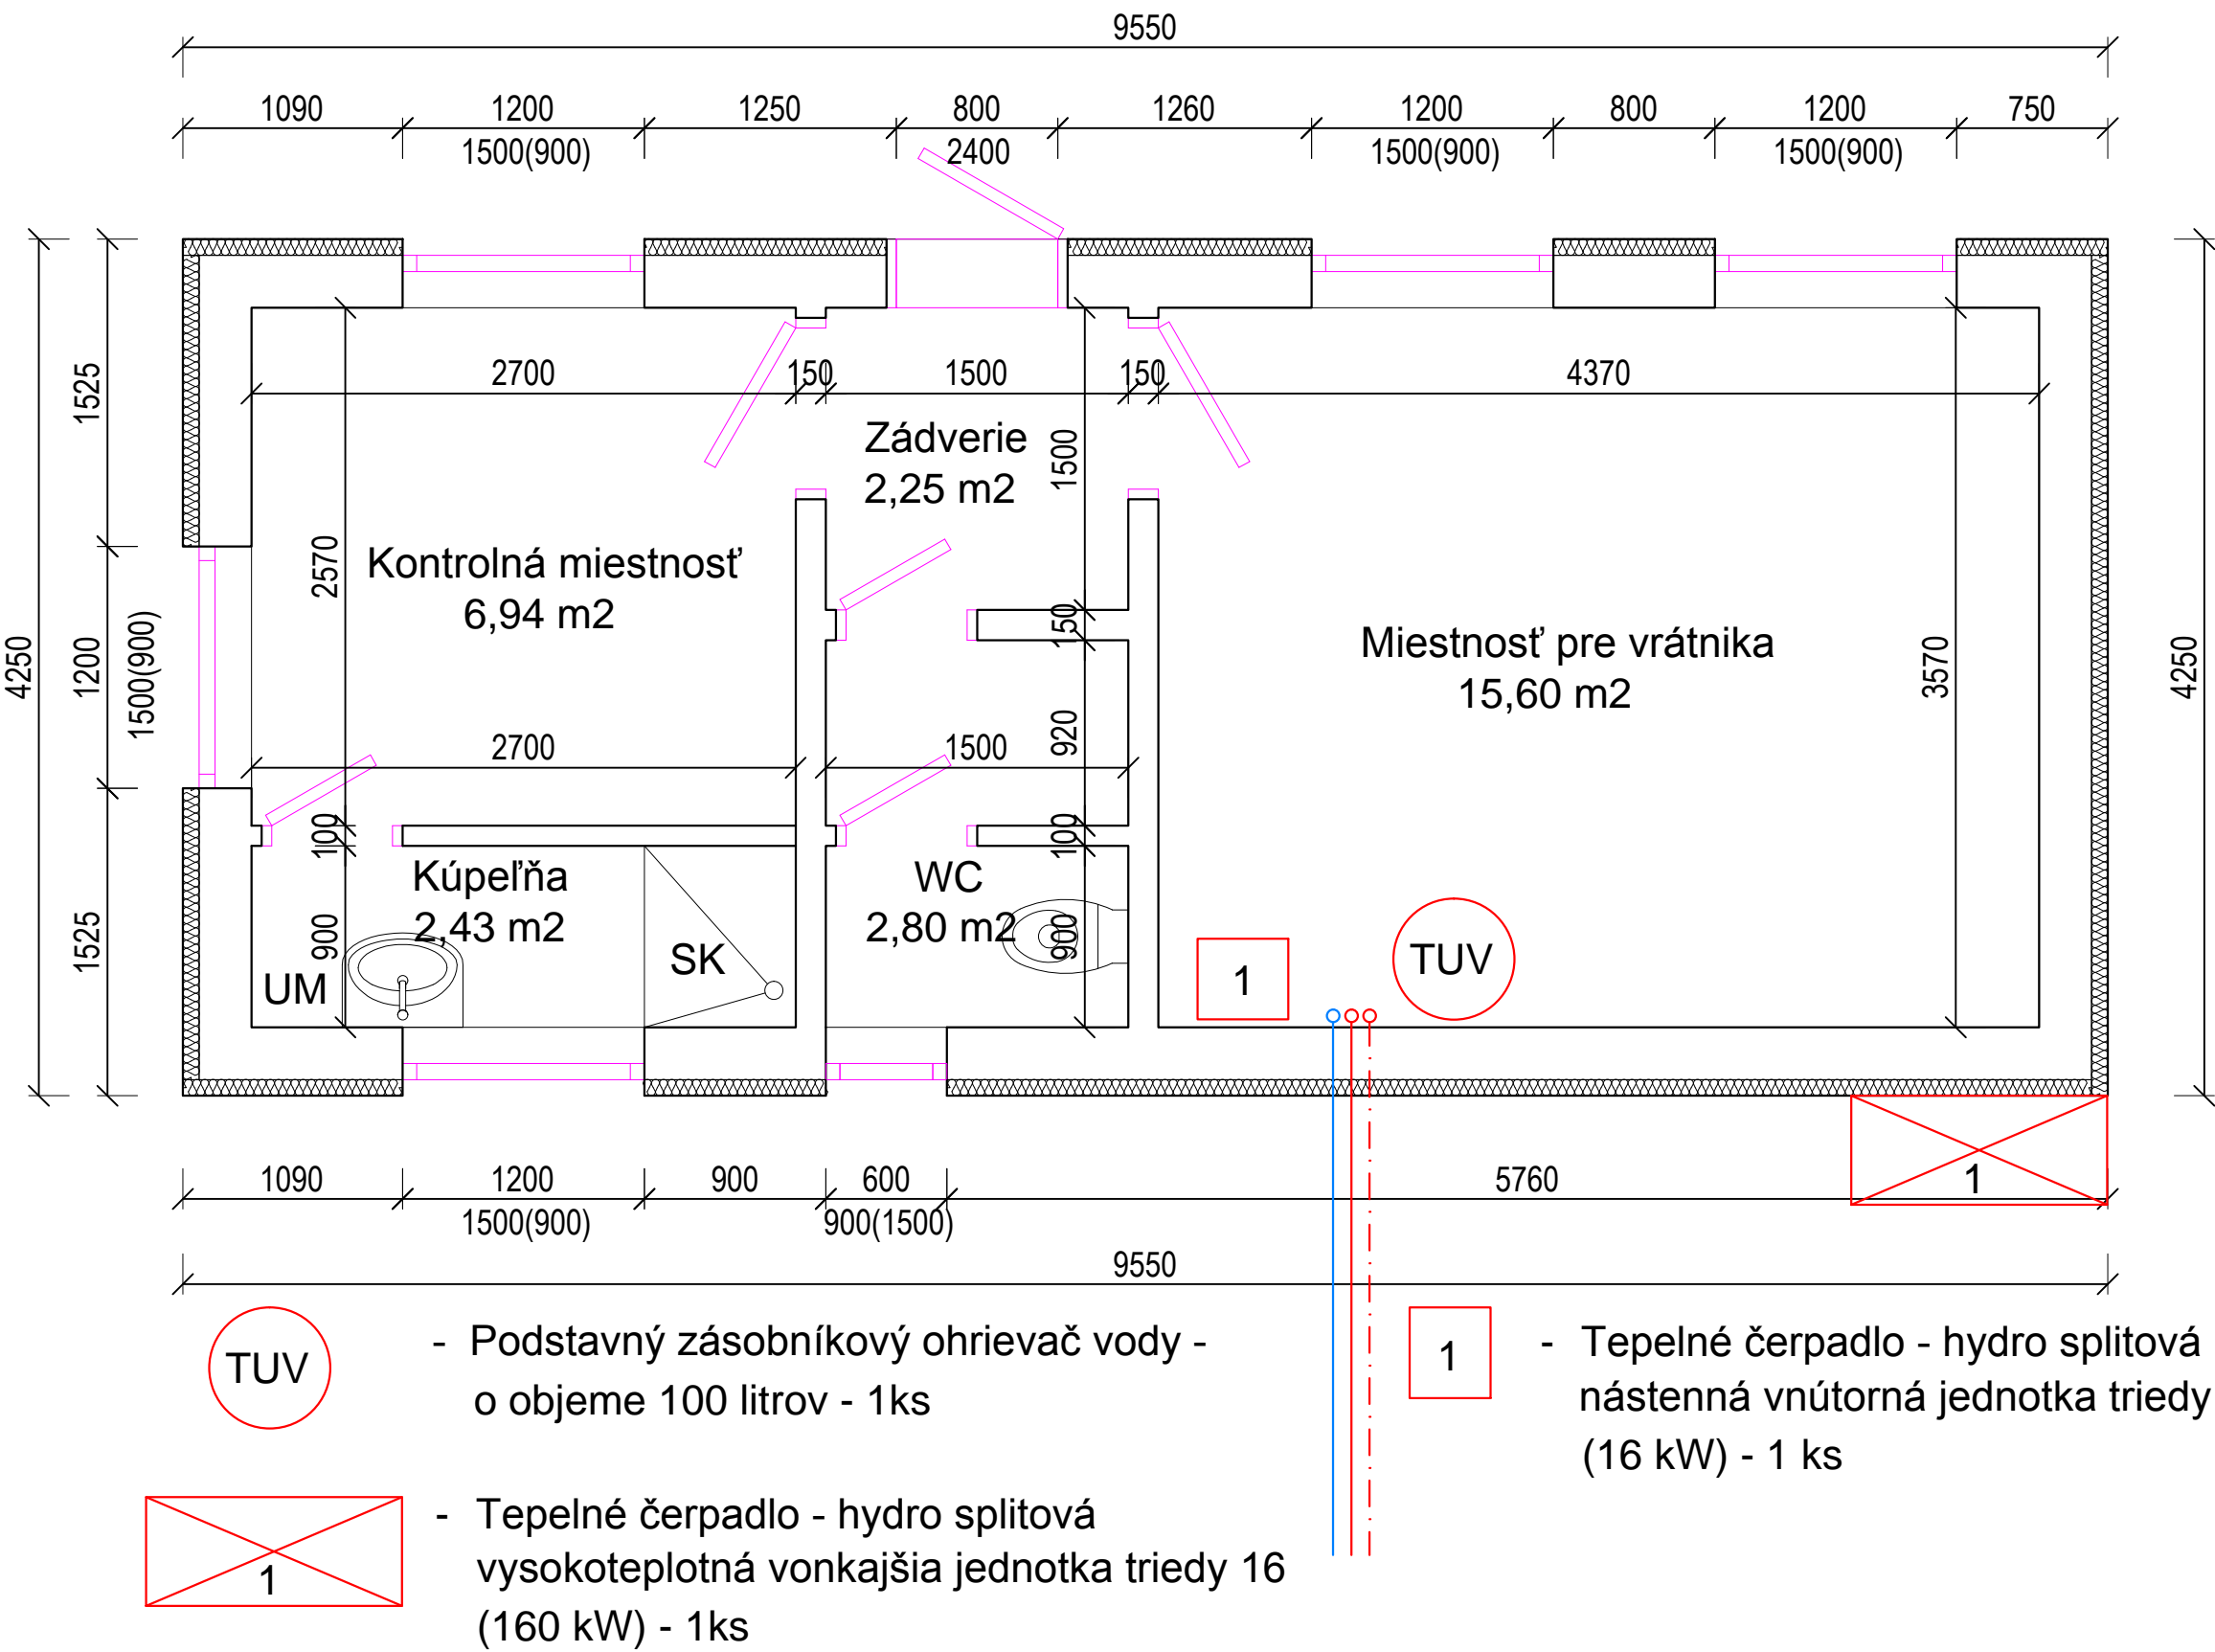

LEGENDA MATERIÁLOV

- JESTVUJÚCE NOSNÉ OBVODOVÉ MURIVO Z DIEROVANÝCH TEHÁL hr. 300 mm
- JESTVUJÚCE ZATEPLENIE OBVODOVÝCH STIEN POLYSTYRÉNOM EPS 70F hr. 80 mm
- JESTVUJÚCE ZATEPLENIE SOKLOVEJ ČASTI POLYSTYRÉNOM XPS hr. 50 mm

LEGENDA

- Studená voda - potrubie z budovy Vrátnice do Podnikovej predajne
- Vykurovanie - potrubie z budovy Vrátnice do Podnikovej predajne
- Vykurovanie - potrubie z budovy Vrátnice do Podnikovej predajne

V BUDOVE VRÁTNICE JE UMIESTNENÝCH:
- 4 ks RADIÁTOROV

POZNÁMKA:

- Vykurovanie navrhovaným tepelným čerpadlom bude napojené na jestvujúce vnútorné rozvody vykurovania v budove vrátnice pokračovaním na jestvujúci rozvod vykurovania do budovy predajne

AUTOR :	ING. BRANISLAV BAČO	
HL. PROJEKTANT :	ING. JURAJ BAČO	
PROJEKTANT :	ING. BRANISLAV BAČO	
STAVBA :	Zníženie energetickej náročnosti a inovácia spoločnosti Mäso Melek, s.r.o.	
STAVEBNÍK :	Mäso Melek, s.r.o., Melek č.231, Melek 952 01	DÁTUM : 12/2021
MIESTO STAVBY :	Melek č.231, p.č. 3079	STUPEŇ : PS
OBSAH :	OBJ. č.4 - VRÁTNICA - VYKUROVANIE - PÔDORYS - NOVÝ STAV	FORMÁT : A4
		MIERKA : 1:50
		ČÍSLO VÝKRESU : 7