

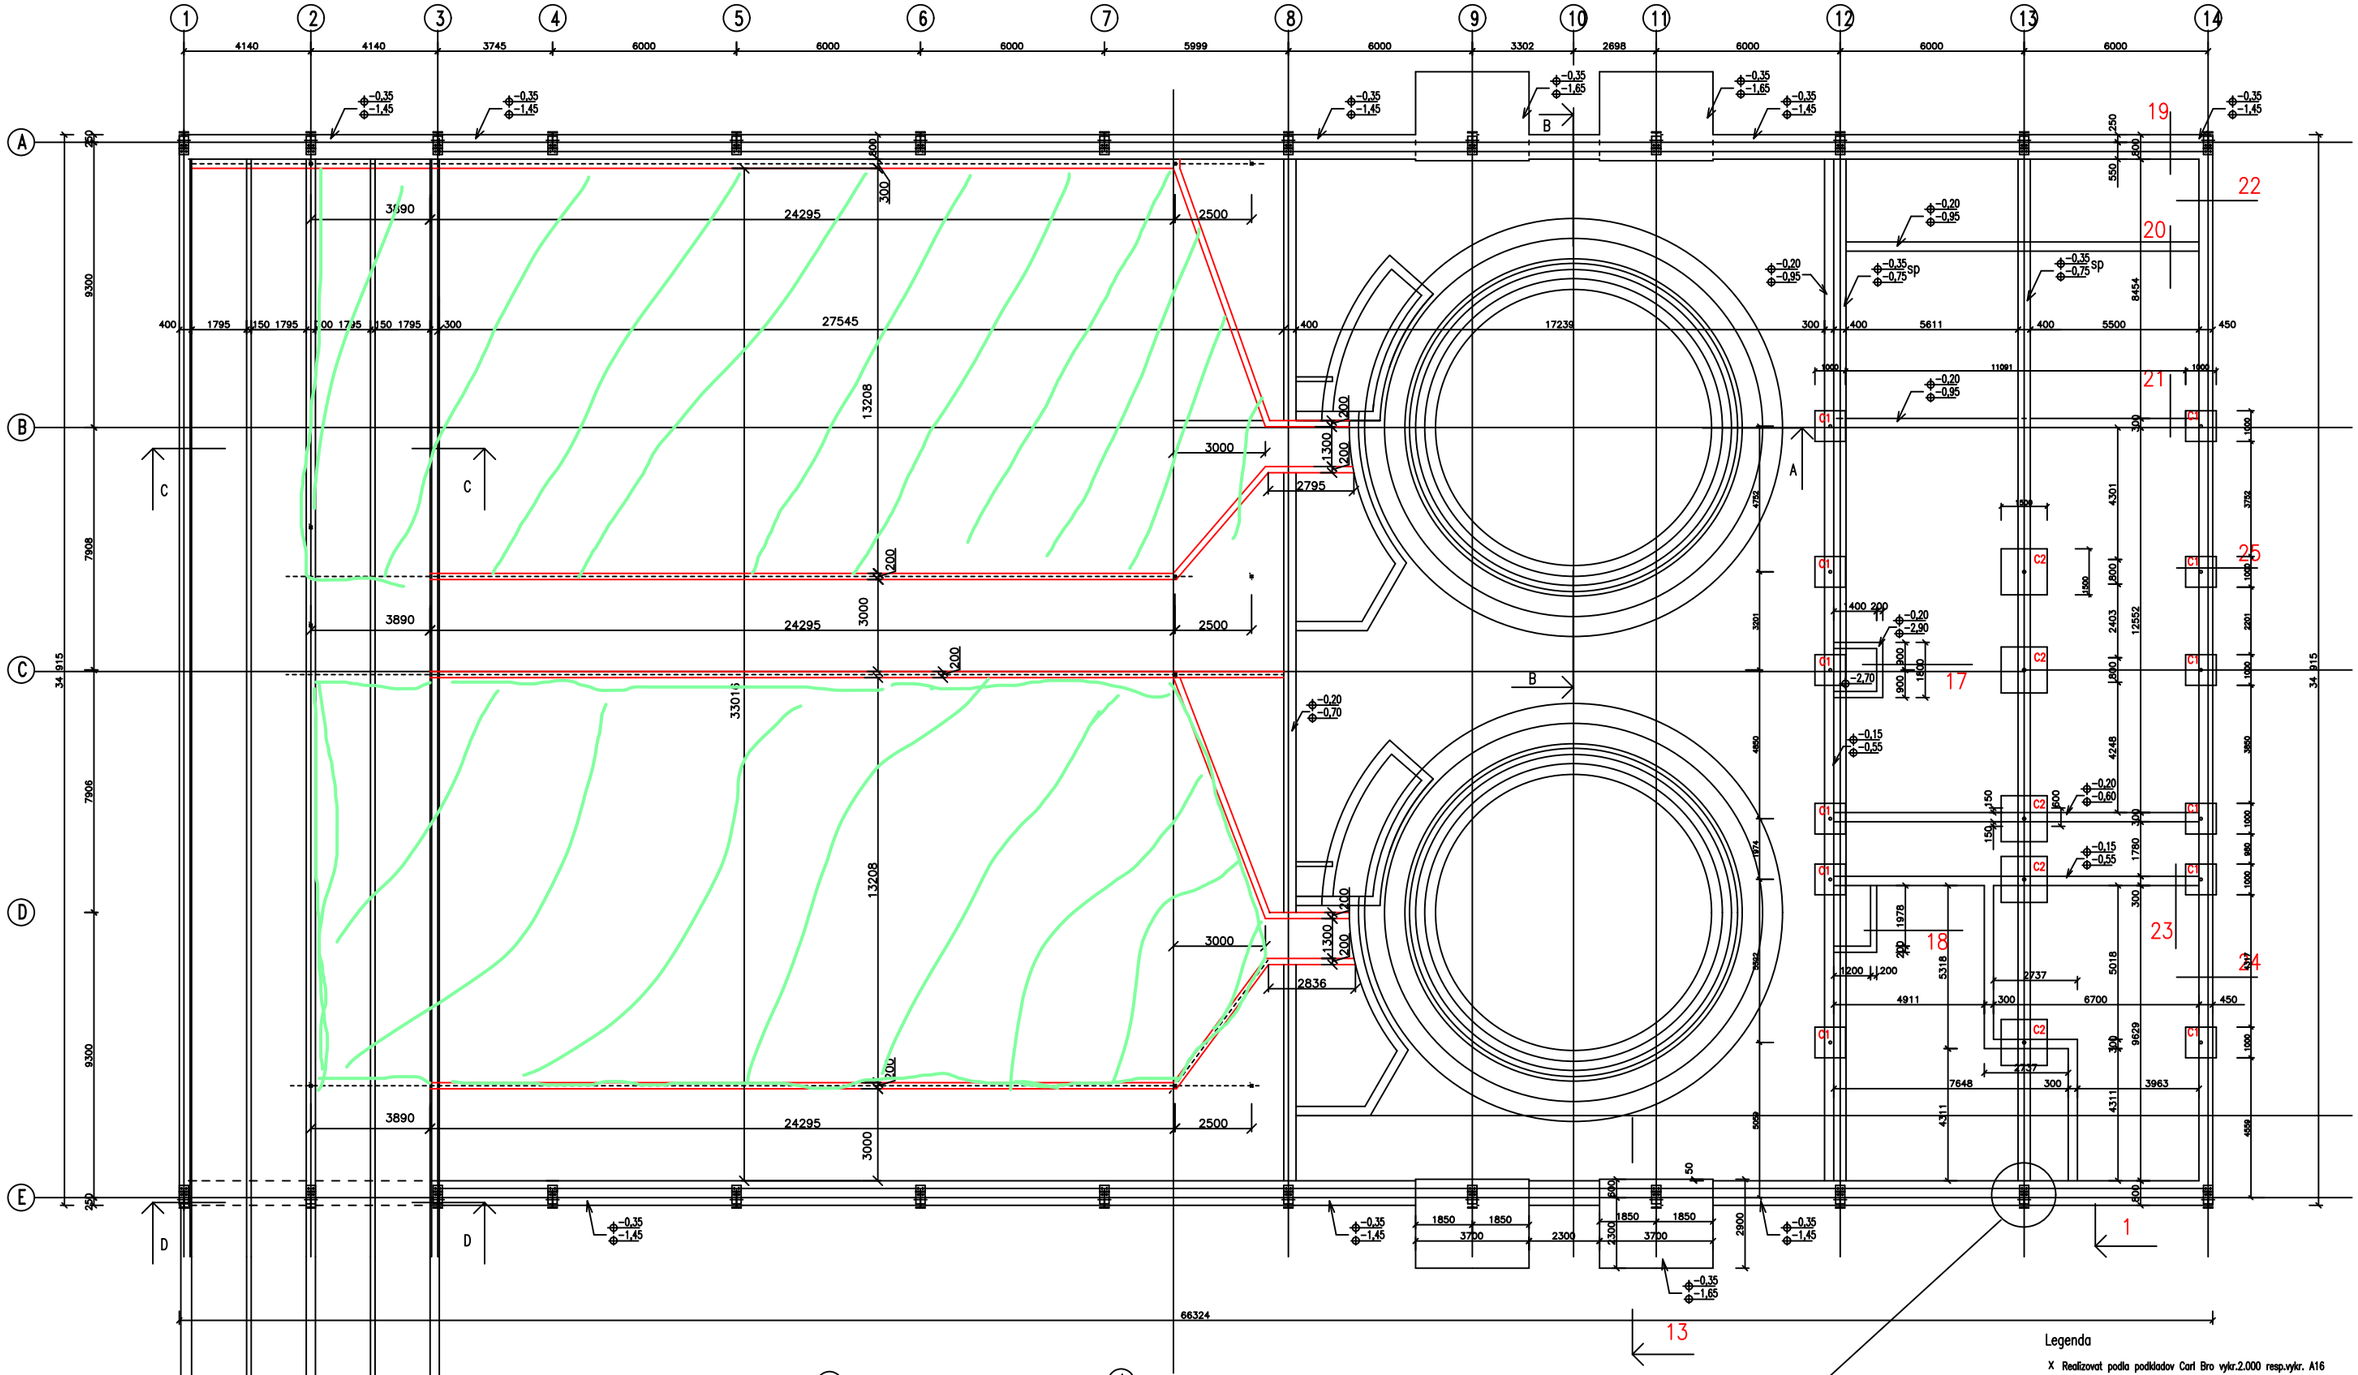


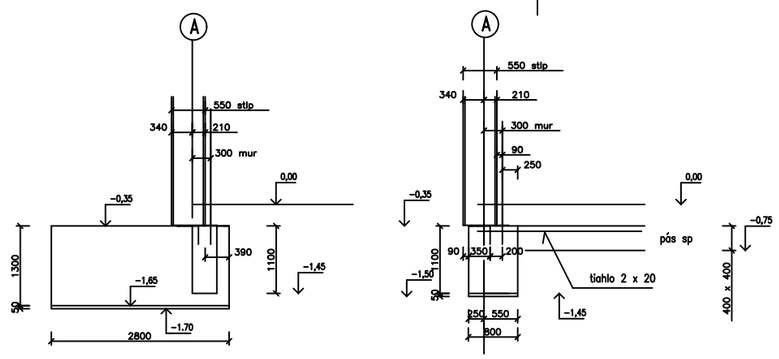

rez 13 – patkou

rez 1 – pas

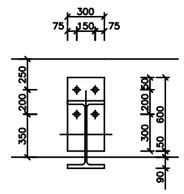

kotvenie stlpa na zakl.pase 14

Legenda

X Realizovat podla podkladov Carl Bro vykr.2.000 resp.vykr. A16

dalsie podklady Carl bro pre dojaren boli prenesene do vykresov A9,10,11,12,13

modulova os A a E su zaroven vonkajsimi obrysmi muriva

−0.35 horna hrana zakladu
−0.75 spodna hrana zakladu

Beton zakladovych konstrukcii B15

v zakladoch realizovat stavebne upravy podla vykresov ZT1, ZT2, ZT3

kotvenia ocelovych ramov do zakladov podla vykresu S3

kotvenie ocelovych stipov pre lahky ocel. medzistrop podla vykresu S4

kotvenie nosnych ramov 4 x HILTI HIT–RE 500 + HAS – E (8.8) M 33

zaklad stitoveho muru vystuzit

0,00 = 155,20

AUTORIZ. ARCHITEKT/STAVEBNY INZINIER VYPRACOVAL		NIVECO
ING. BALLA MIROSLAV		
INVESTOR	AGRA M., s.r.o. Kozia 2243, Malacky	PRIEMYSELNA 4, 949 01 NITRA PROJEKCIA : JUZNA 7, NITRA
MIESTO STAVBY	PLAVECKY STVRTOK	FORMAT
NAZOV STAVBY	FARMA DOJNIC – PLAVECKY STVRTOK	DATUM
		CISL.ZAK.
OBJ.C.01 – DOJAREN KRUHOVA 2 x		STUPEN DOK.
VYKRES	PODORYS ZAKLADOV	A – 1