



| | | |
|---|---|---|
| ZODP.PROJEKTANT: Ing. Císar | VYPRACOVAL: Ing. Císar | PROGRES TEAM<br>PRIEMYSELNÁ 2<br>TRNAVA |
| INVESTOR: FirstFarms Agra M s.r.o | | |
| OÚ: Plavecký Štvrtok | KRAJ: Bratislavský | |
| MIESTO STAVBY A LOKALITA: **Farma dojníc Plavecký Štvrtok<br>Optimalizácia uskladňovacích<br>a ustajňovacích priestorov** | | FORMÁT: 2A4<br>DÁTUM: 12/2014<br>STUPEŇ: PS<br>Č.ZÁKAZKY: 2014/PS/773<br>KÓTOVANÉ V: m |
| PROFESIA: C+D<br>OBSAH: Koordinačná situácia – jestvujúci stav | | MIERKA: 1: 1500<br>ČÍSLO VÝKRESU: 2 |

SO2a SO3a SO4a Gumove koberce

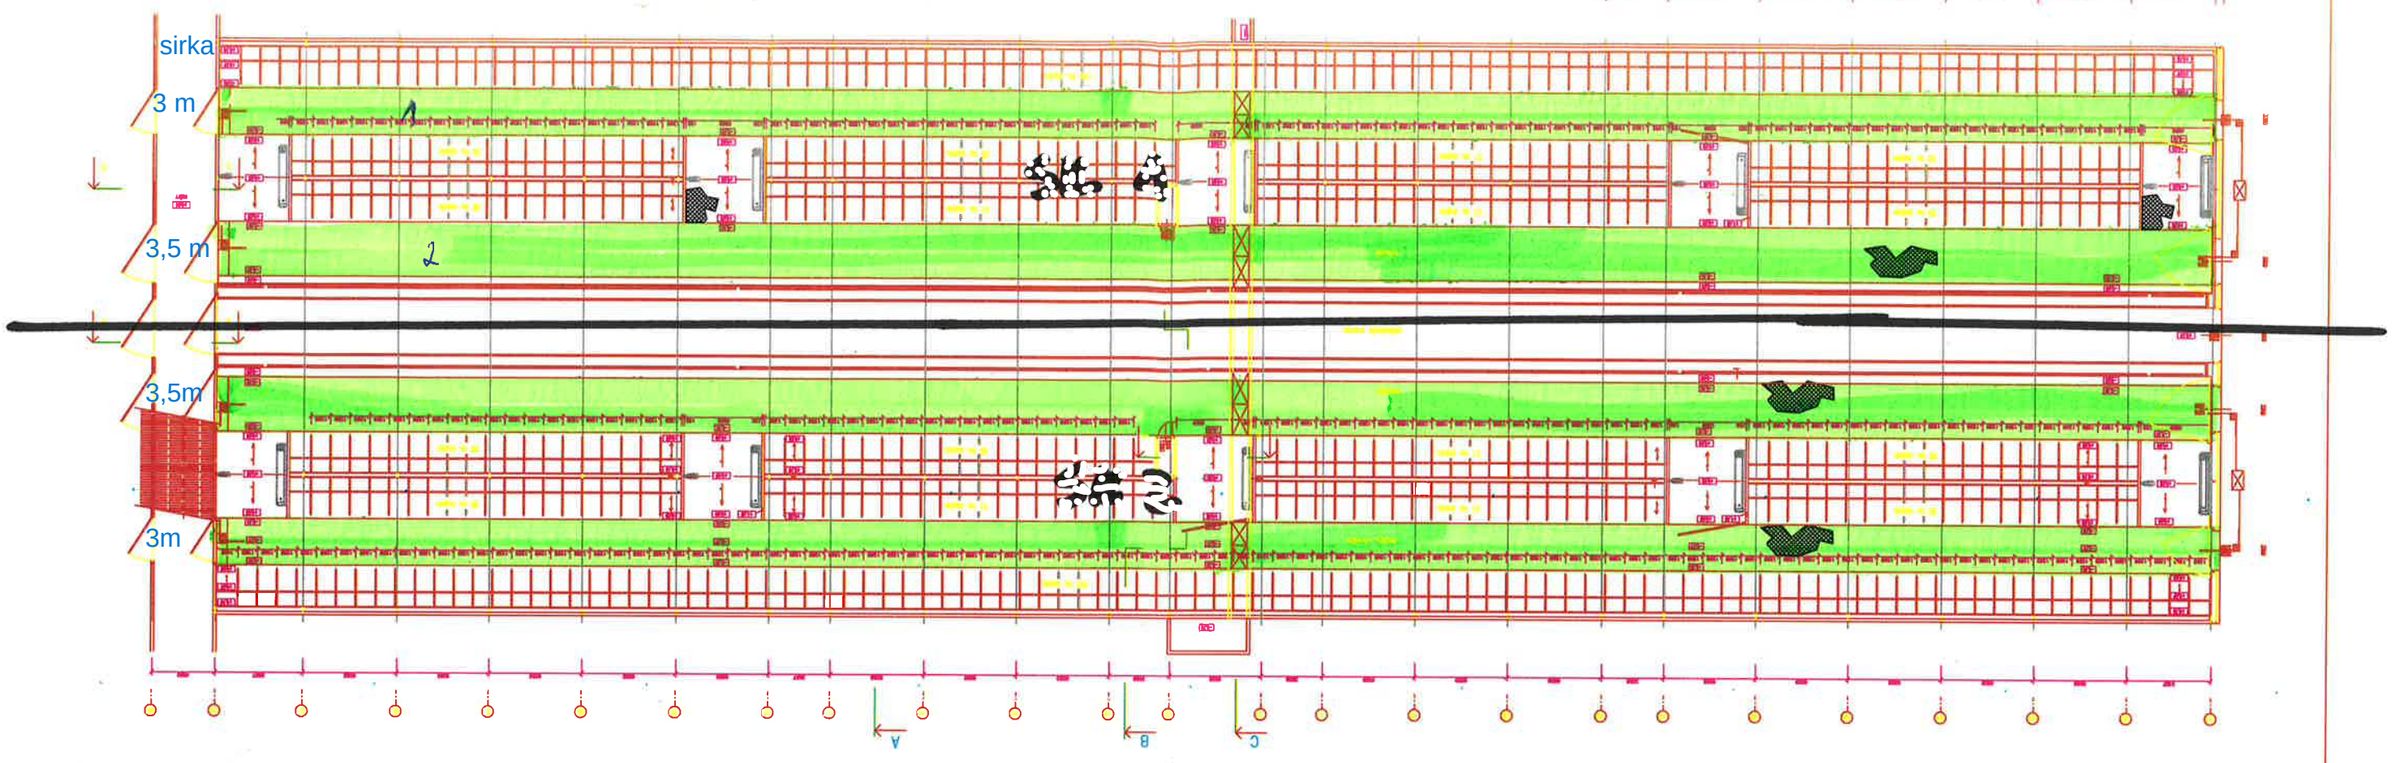

SO2b SO4b Gumove koberce



SO3b

Gumove koberce

