


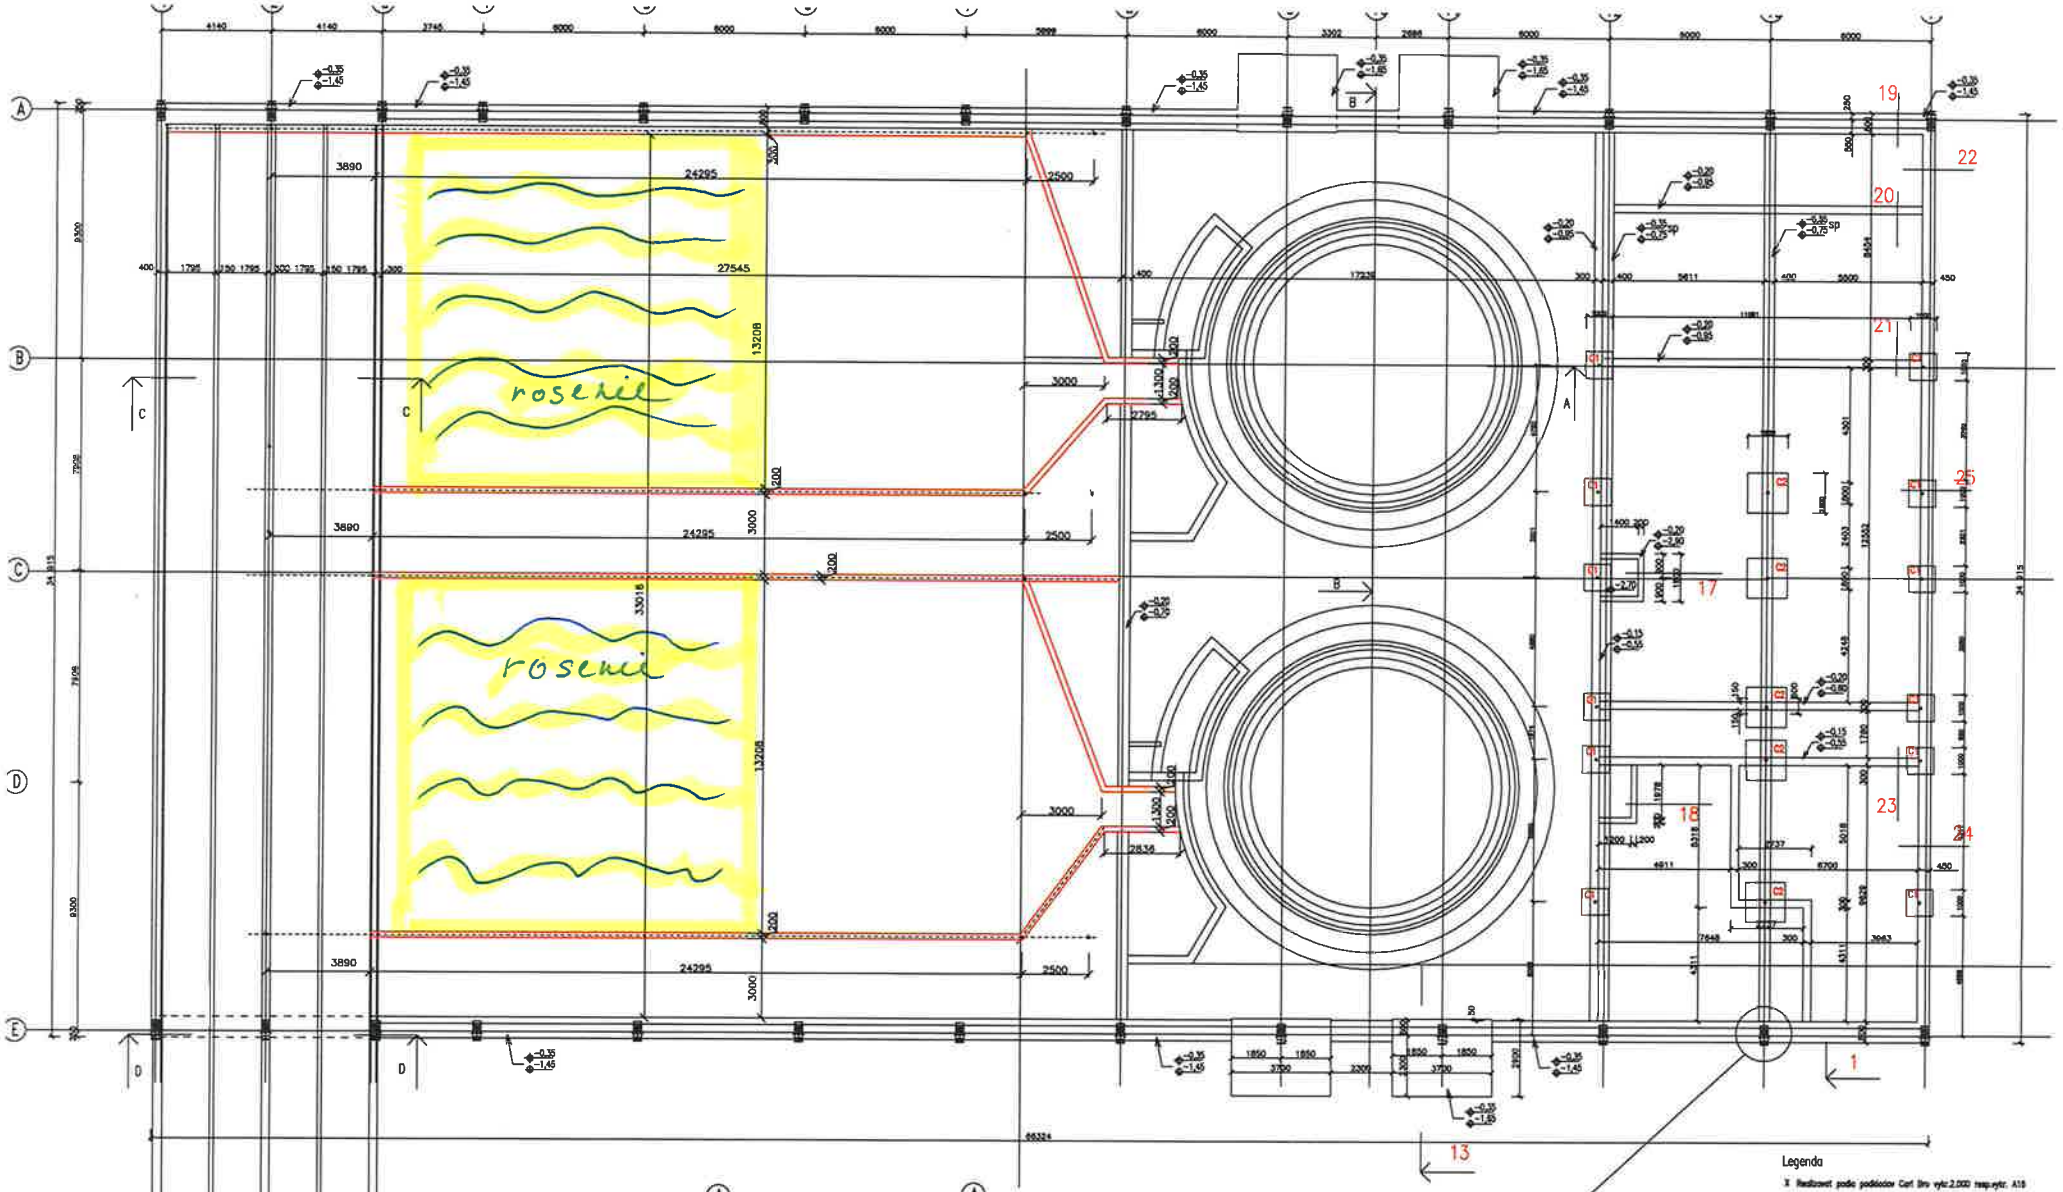


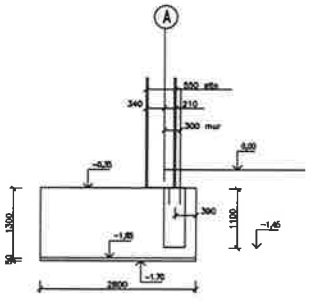

rez 13 – patkou

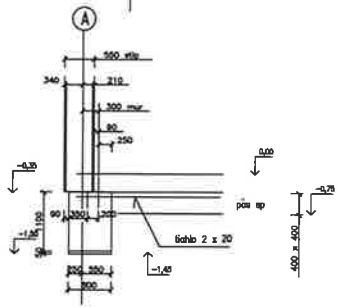

rez 1 – pas

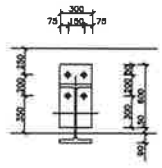

kotvenie stlpa na zakl.pase 14

Legenda

X Realizovat podla podkladov Cert bro vyk:2.000 resp.vyk. A19

dalsie podklady Cert bro pre dojaren boli prerusena do vykresov A9,10,11,12,13

modulova os A a E sa zaroven rovnajuca obvodu muriva

horna hrana zakladu
spodna hrana zakladu

Beton zakladovych konstrukcii B15

v zakladoch realizovat stavebne upravy podla vykresov ZT1, ZT2, ZT3

kotvenie ocelovych ramov do zakladov podla vykresu S3

kotvenie ocelovych stlpov pre lahky ocel. mestiatrop podla vykresu S4

kotvenie nosnych ramov 4 x HILTI HIT-RE 500 + HAS – E (8.8) M 33

zaklad stlpoveho muru vyska:0

0,00 = 155,20

AUTORIZ. ARCHITEKT/STAVEBNY INZINIER: ING. BALLA MIROSLAV	VYPRACOVAL	NIVEC
INVESTOR	AGRA M. s.r.o. Kosie 2243, Malacky	PRIEMYSELNA 4, 949 PROJEKCIA : JUZNA
MIESTO STAVBY	PLAVECKY STVRTOK	FORMAT
NAZOV STAVBY	FARMA DOJNIC – PLAVECKY STVRTOK	DATUM
OBJ.C.01 – DOJAREN KRUHOVA 2 x		CISLZAK.
		STUPEN DOK.