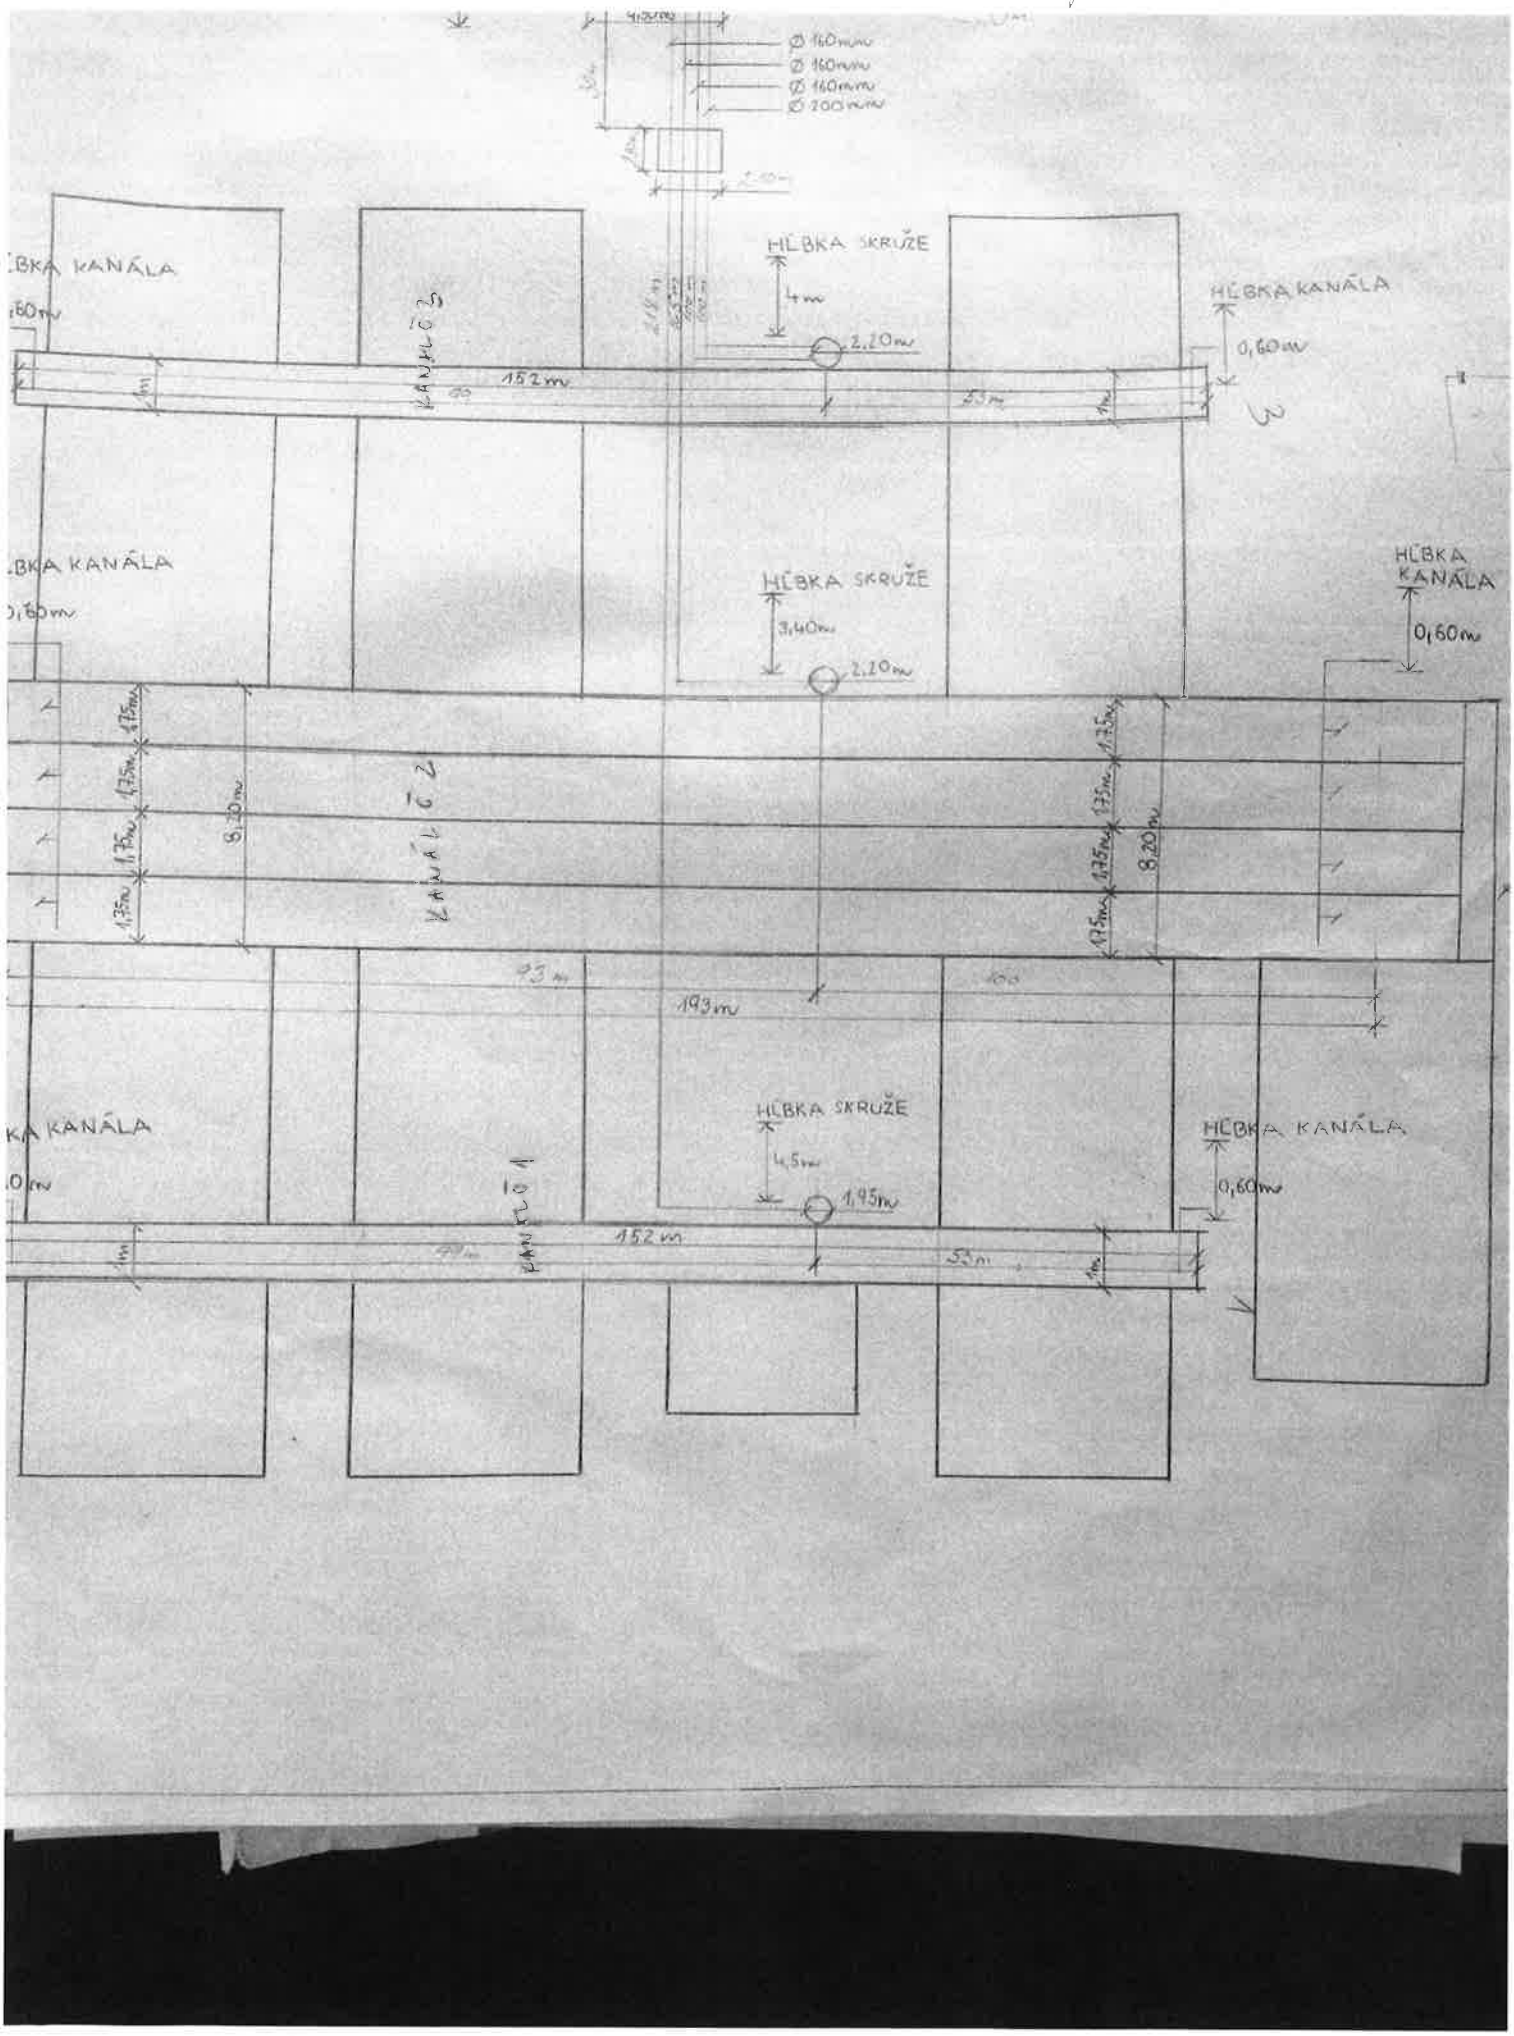

priečny krížený kanál
Ø 160mm
Ø 160mm
Ø 160mm
Ø 200mm
HĹBKA SKRUŽE
4m
2,20m
HĹBKA KANÁLA
0,60m
152m
KANÁL C 2
HĹBKA SKRUŽE
3,40m
2,20m
HĹBKA KANÁLA
0,60m
1,75m
1,35m
8,20m
193m
HĹBKA SKRUŽE
4,5m
1,95m
HĹBKA KANÁLA
0,60m
152m
KANÁL C 1