




forma:	4 x A4
merka:	1 : 100
datum:	30.03.2023
archivne č.:	č.vykř.FEV. / 06. / 0.

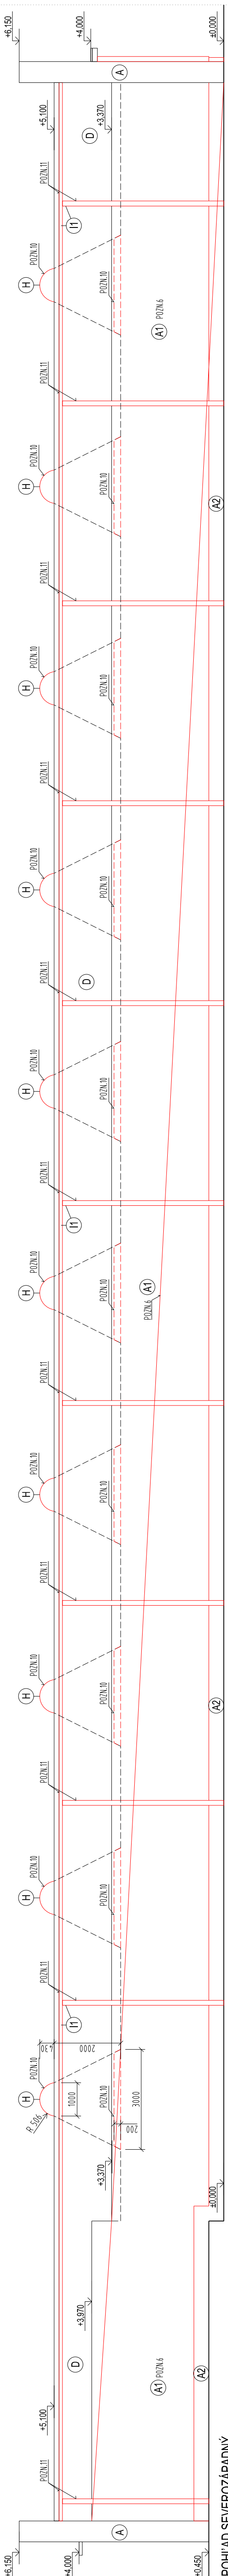

POHĽAD SEVEROZÁPADNÝ

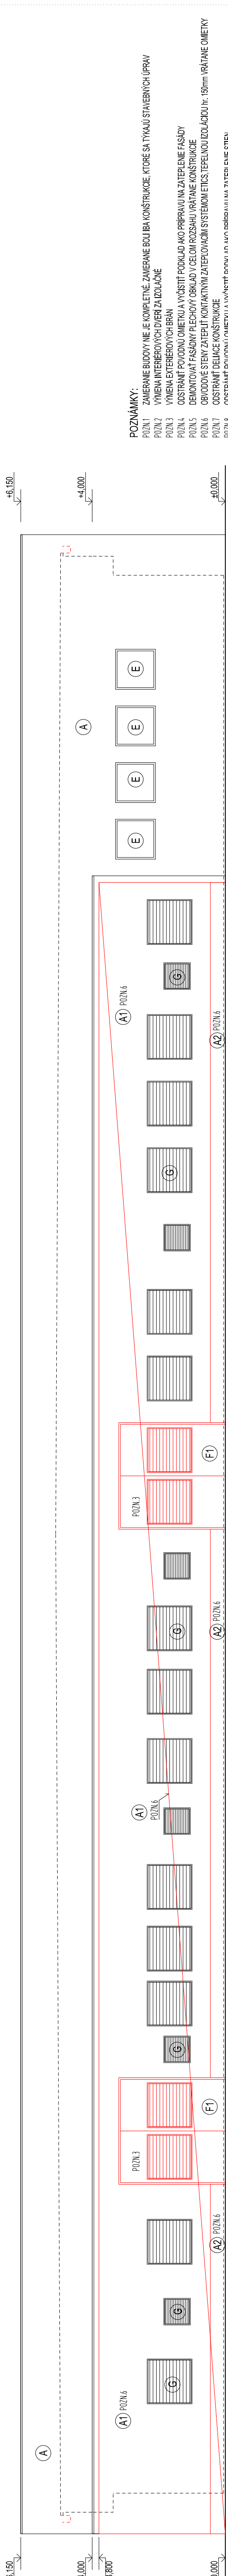

POHĽAD JUHOZÁPADNÝ

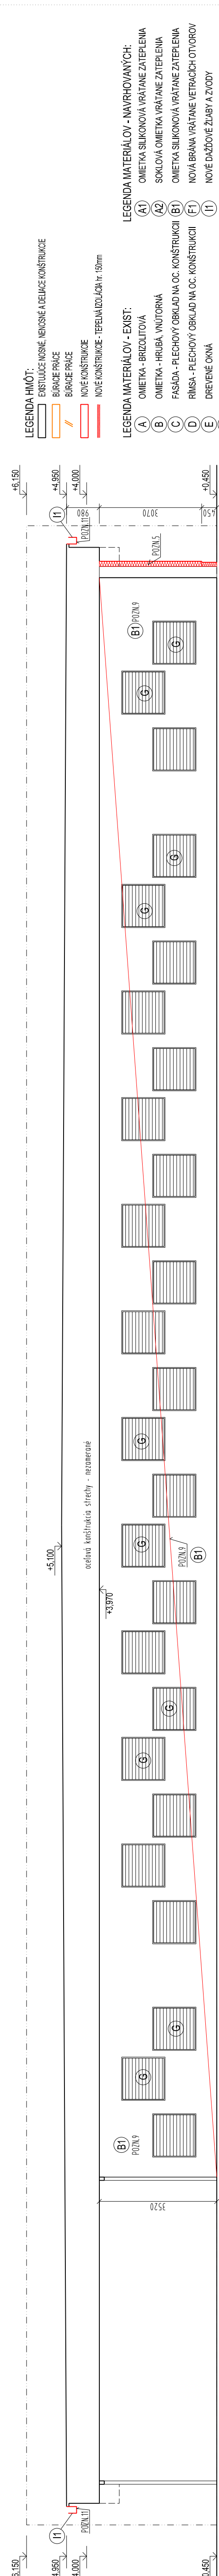

REZ A-A (pohľad na vnútornú stenu)

POZNÁMKY:
 POZN.1 ZAMERANIE BUDOVY NE JE KOMPLETNÉ. ZAMERANIE BOUĽBA KONŠTRUKČIE, KTORÉ SA TYKAJÚ STAVEBNÝCH ÚPRAV
 POZN.2 VYMENA INTERIÉROVÝCH DVERÍ ZA DŮŽIADNE
 POZN.3 VYMENA EXTERIÉROVÝCH BRÁN
 POZN.4 OSTRANIT POKROVNÚ OMIETKU A VYČISTIŤ PODKLAD AKO PRÍPRAVU NA ZATEPLENIE FASÁDY
 POZN.5 DEMONTOVAŤ FASÁDNY PLECHOVÝ OBLAD V CELOM ROZSAHU VRÁTANE KONŠTRUKČIE
 POZN.6 OMIETKOVÉ STENY ZATEPLIŤ KONTAKTNÝM ZATEPLOVACÍM SYSTÉMOM ETICS, TEPELNOU IZOLÁCIOU hr. 150mm VRÁTANE OMIETKY
 POZN.7 OSTRANIT DELACE KONŠTRUKČIE
 POZN.8 OSTRANIT POKROVNÚ OMIETKU A VYČISTIŤ PODKLAD AKO PRÍPRAVU NA ZATEPLENIE STIEN
 POZN.9 VNÚTORNE STENY ZATEPLIŤ KONTAKTNÝM ZATEPLOVACÍM SYSTÉMOM ETICS, TEPELNOU IZOLÁCIOU hr. 150mm VRÁTANE OMIETKY
 POZN.10 ZATEPLENIE STREŠNÝCH SVETĽKOVÝ V SPONNEJ ČASTI A ÚPRAVA, VYMENA POŠKODENÝCH SVETĽKOV NAD STRECHOU
 POZN.11 VYMENA A ÚPRAVA KLAMPÁRSKYCH PRÍKOVÝ A DŮŽOVÝCH ŽĽABOV A ZVODOV
 POZN.12 SOUL ZATEPLIŤ KONTAKTNÝM ZATEPLOVACÍM SYSTÉMOM ETICS, TEPELNOU IZOLÁCIOU Z EXTRUDOVANÉHO POLYSTYRENU hr. 120mm VRÁTANE SOKLovej OMIETKY

LEGENDA HMŔOT:

 EXISTUJÚCE NOSNÉ, MENŠIE A DELACE KONŠTRUKČIE
 BURÁČE PRÁCE
 NOVE KONŠTRUKČIE
 NOVE KONŠTRUKČIE - TEPELNÁ IZOLÁČIA hr. 150mm

LEGENDA MATERIÁLOV - EXIST:
 OMIETKA - BRZOLITOVÁ
 OMIETKA - HRUBÁ VNÚTORNÁ
 FASÁDA - PLECHOVÝ OBLAD NA OC. KONŠTRUKČII
 RÍMSA - PLECHOVÝ OBLAD NA OC. KONŠTRUKČII
 DREVENÉ OKNÁ
 BRÁNA VRÁTANE VETRAČIACÍCH OTVOROV
 VETRAČIE MREŽKY
 SVETĽIKY
 DŮŽOVÉ ŽĽABY A ZVODY, POZINKOVANÝ PLECH

LEGENDA MATERIÁLOV - NAVROVANÝCH:
 OMIETKA SILIKONOVÁ VRÁTANE ZATEPLENIA
 OMIETKA OMIETKA VRÁTANE ZATEPLENIA
 OMIETKA - HRUBÁ VNÚTORNÁ
 OMIETKA SILIKONOVÁ VRÁTANE ZATEPLENIA
 NOVÁ BRÁNA VRÁTANE VETRAČIACÍCH OTVOROV
 NOVÉ DŮŽOVÉ ŽĽABY A ZVODY