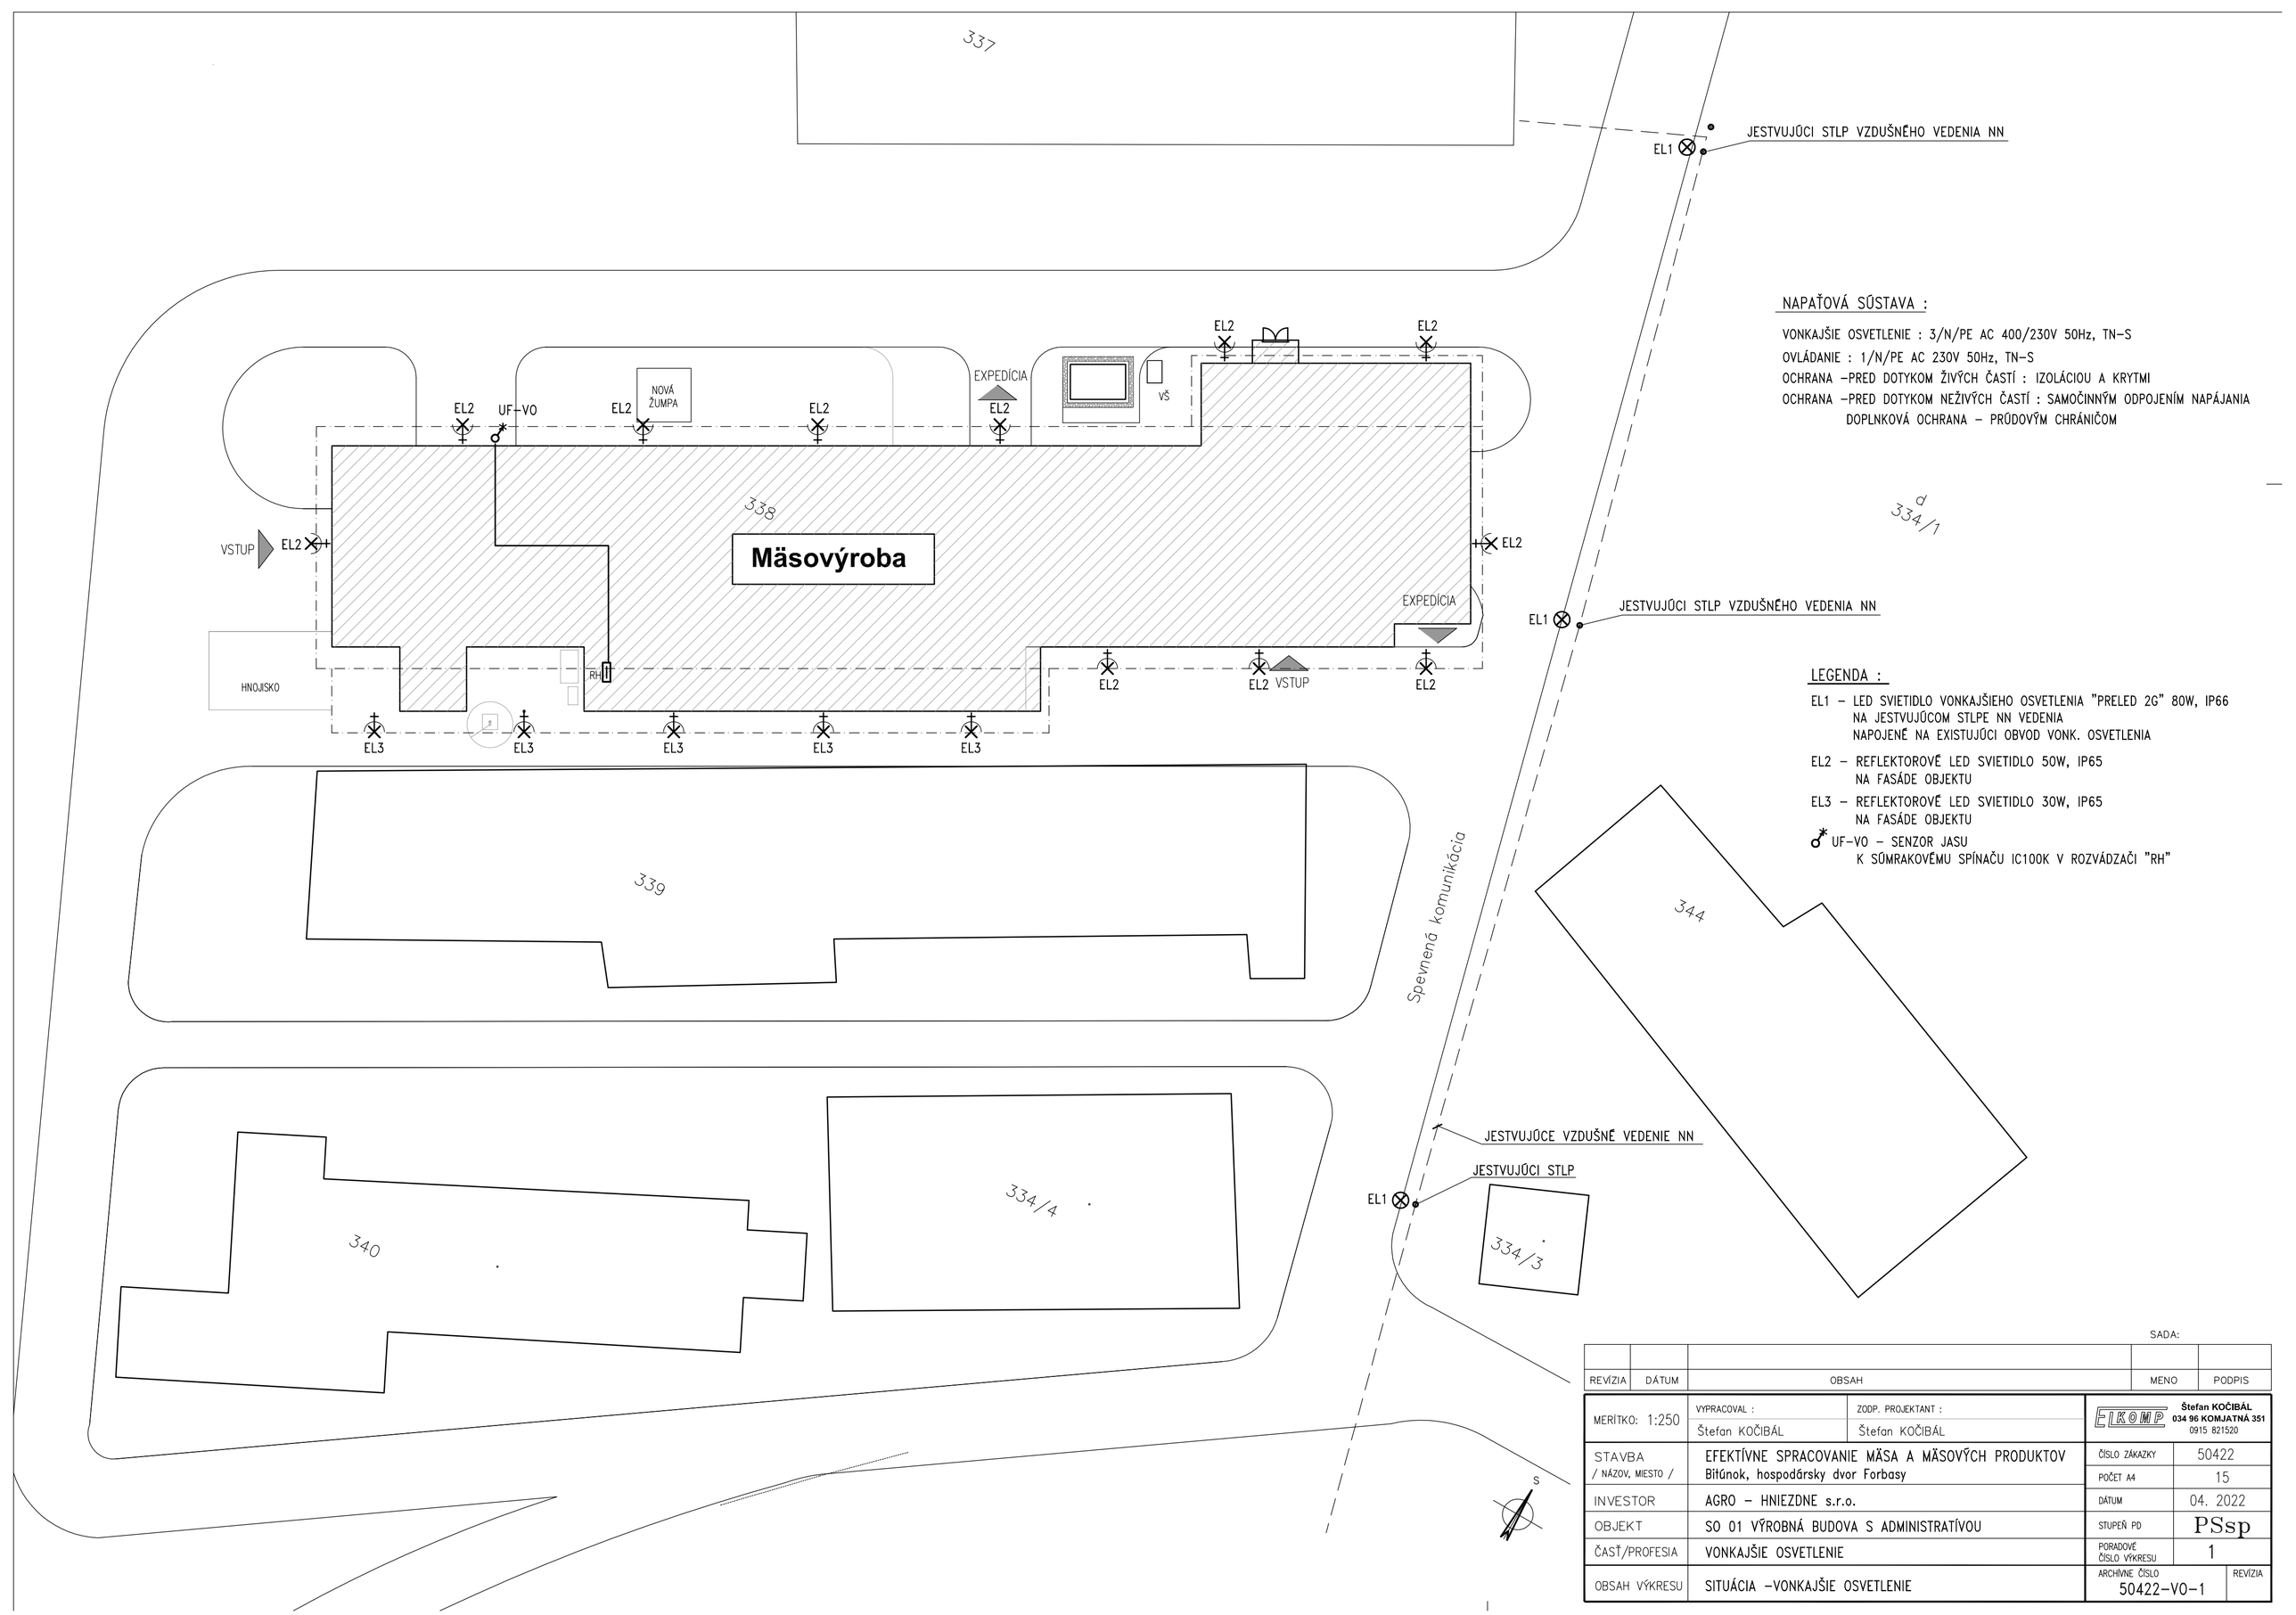

SADA:

REVÍZIA	DÁTUM	OBSAH	MENO	PODPIS

MERÍTKO: 1:250	VYPRACOVAL : Štefan KOČIBÁL	ZODP. PROJEKTANT : Štefan KOČIBÁL	ELKOMP Štefan KOČIBÁL 034 96 KOMJATNÁ 351 0915 821520
STAVBA / NÁZOV, MIESTO /	EFEKTÍVNE SPRACOVANIE MÄSA A MÄSOVÝCH PRODUKTOV Bitúnok, hospodársky dvor Forbasy		ČÍSLO ZÁKAZKY: 50422
			POČET A4: 15
INVESTOR	AGRO – HNIEZDNE s.r.o.		DÁTUM: 04. 2022
OBJEKT	SO 01 VÝROBNÁ BUDOVA S ADMINISTRATÍVOU		STUPEŇ PD: PSsp
ČASŤ/PROFESIA	VONKAJŠIE OSVETLENIE		PORADOVÉ ČÍSLO VÝKRESU: 1
OBSAH VÝKRESU	SITUÁCIA –VONKAJŠIE OSVETLENIE		ARCHÍVNE ČÍSLO: 50422–VO–1 REVÍZIA