VETVY

1.1 KOTLOVÝ OKRUH - čerpadlo Magna 3 40-80F

1.2 1.VETVA - DIELNE C - čerpadlo Magna3 32-80
3-cestný zmiešavač MIX DN32
uzatv. ventily, spätná klapka, filter DN50

1.3 2.VETVA - UČEBNE A3-A4 - čerpadlo Magna3 40-80F
3-cestný zmiešavač MIX DN40
uzatv. ventily, spätná klapka, filter DN50

1.4 3.VETVA - UČEBNE A1-A2 - čerpadlo Magna3 40-80F
3-cestný zmiešavač MIX DN40
uzatv. ventily, spätná klapka, filter DN50

1.5 4.VETVA - CHODBY- čerpadlo Magna3 32-80
3-cestný zmiešavač MIX DN32
uzatv. ventily, spätná klapka, filter DN50

1.6 5.VETVA - OHREV TPV- čerpadlo Magna3 32-80
uzatv. ventily, spätná klapka, filter DN40

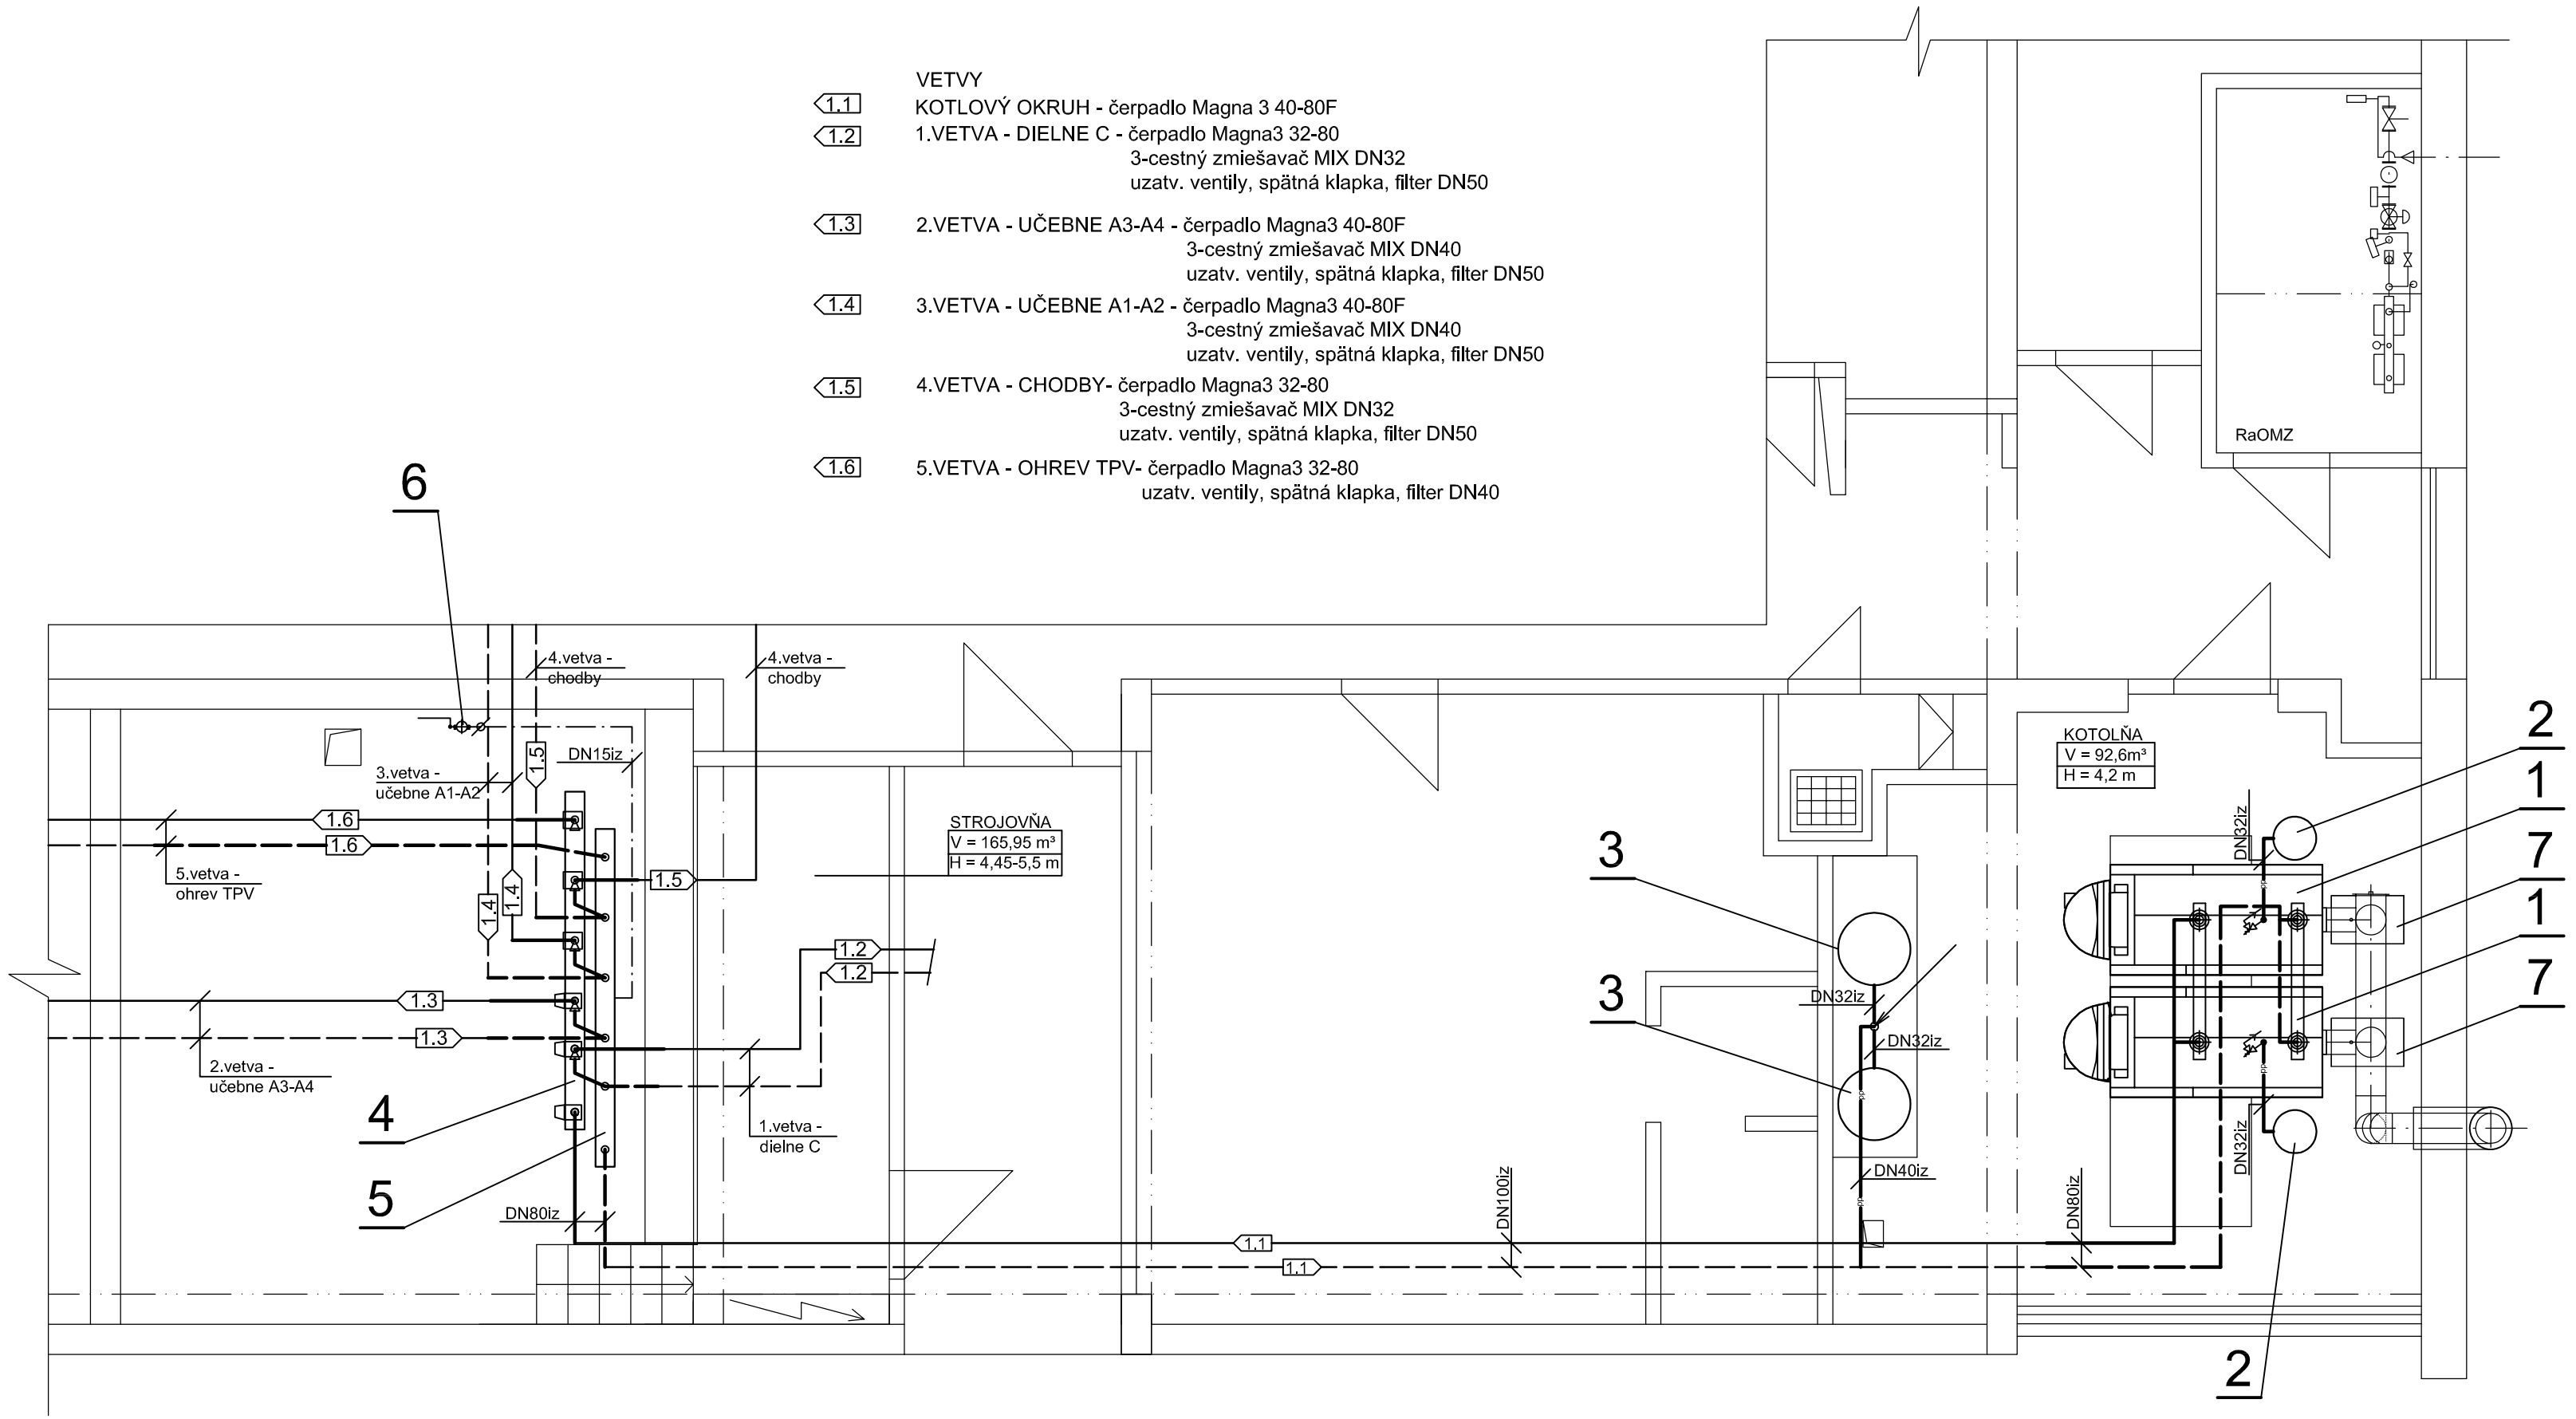

POLOŽKA	POPIS ZARIADENIA
1	KONDENZAČNÝ PLYNOVÝ KOTOL VITOCROSSAL 200 typ CM2C 186 tepelný výkon (80/ 60°C) 34-170 kW, (50/30°C) 37- 186 kW horák MATRIX el. príkon 37 -278 W, 230V / 50 Hz, tep. výkon 35-176 kW
2	TLAKOVÁ EXPANZNÁ NÁDOBA Flexcon Top 50/6, objem 50 L, návrhový zač. tlak 1,3 bar, otv. pretlak poist. ventilu 4,0 bar, koncový tlak 3,6 bar poistný ventil Prescor S 1 ¼"
3	TLAKOVÁ EXPANZNÁ NÁDOBA Flexcon C300/6, objem 300L,
4	SEKUNDÁRNY ROZDEĽOVAČ DN150, dĺ. 2,8 m
5	SEKUNDÁRNY ZBERAČ DN 150, dĺ. 2,8 m
6	ZMÄKČOVAČ VODY ZUV typ 01
7	NEUTRALIZAČNÝ BOX

EXISTUJÚCE NOVÉ POTRUBIE OCEĽOVÉ UK
PRÍVODNÉ
VRATNÉ

PROJEKTANT STAVBY	ZODP.PROJEKTANT	VYPRACOVALA	Ing. Gabriela Nováková GN - projekt Čerenčianska 22 979 01 Rimavská Sobota reg.č. SKSI 4650*I4
	Ing. Gabriela Nováková		
STAVEBNÍK Gymnázium Ivana Kraska - Ivan Krasko Gimnázium, P. Hostinského 3, Rim. Sobota			
STAVBA **REKONŠTRUKCIA PLYNOVEJ KOTOLNE**			DÁTUM 06/2019 FORMÁT 3xA4 ÚČEL projekt pre stavebné konanie
OBJEKT PLYNOVÁ KOTOLŇA MIESTO P. Hostinského 3, Rimavská Sobota			
OBSAH VYKUROVANIE - zmena PÔDORYS KOTOLNE A STROJOVNE			MIERKA 1:50 Č.V. 01