

nr rewizji	data rewizji	opis zmian
01	30.06.2023	- zmiana nawierzchni zbiornika

Uwaga:  
Wszystkie wymiary należy sprawdzić w naturze.



Krajowa Agencja  
Poszanowania Energii SA  
Aleje Jerozolimskie 65/79  
00-697 Warszawa

Inwestycja:

Budowa budynku biurowo-konferencyjnego siedziby Nadleśnictwa Olkusz wraz z towarzyszącą infrastrukturą techniczną i drogową, budowa budynku gospodarczego ze stacją uzdatniania wody i generatorem prądu, budowa wieży telekomunikacyjnej, studni głębinowej, biologicznej oczyszczalni ścieków oraz przebudowa istniejącego zbiornika p.poż.

Adres inwestycji:

ul. Ponikowska 32, 32-300 Olkusz  
działki nr ewid. 844/1  
obręb: 0002 Pomorzany  
jeden. ewid.: Olkusz-M

Inwestor:

Państwowe Gospodarstwo Leśne  
Lasy Państwowe  
Nadleśnictwo Olkusz  
ul. Łukasieńskiego 3  
32-300 Olkusz

Projektant:

dr inż. arch. Michał Pierzchański  
upr. bud. MA/008/06 w spec. architektonicznej

Sprawdzający:

mgr inż. arch. Artur Adam Materko  
upr. bud. MA/016/05 w spec. architektonicznej

Branża:

PRZEBUDOWA ZBIORNIKA  
P.POŻ.

Tytuł rysunku:

Rzut poziomy, przekrój A

Data:

Czerwiec 2023 r.

Nr arkusza:


Z.2-R01

Skala rysunku:

1:100

Strona:

Przekrój AA, 1:100

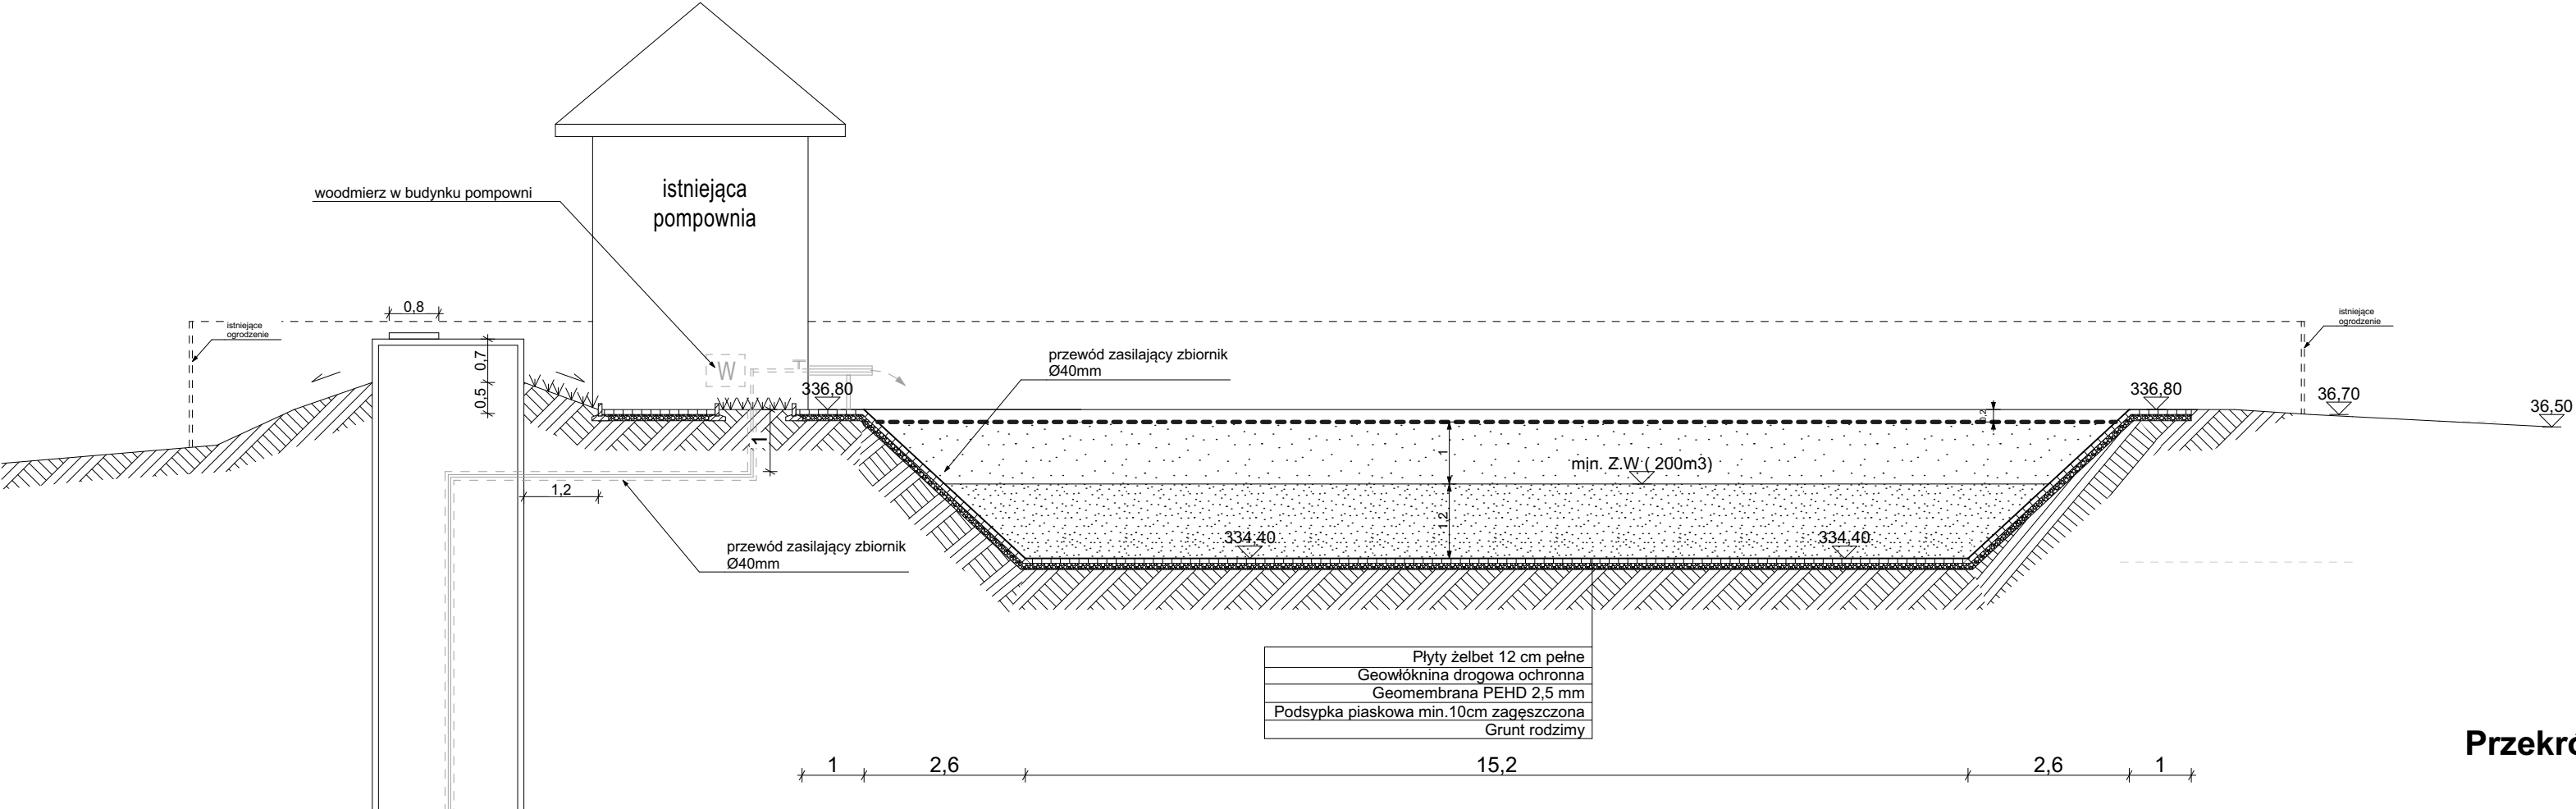

Płyty żelbet 12 cm pełne
Geowłóknina drogowa ochronna
Geomembrana PEHD 2.5 mm
Podsypka piaskowa min.10cm zagęszczona
Grunt rodzimy