


PROJEKT ZAHRNUJE DODÁVKU ZAŘÍZENÍ:

R22.4, R22.5, R22.6 - VN ROZVODNA DPMB
DX1 - ROZVÁDEČ DÁLKOVÉHO OVLÁDÁNÍ

POZN.:


- TOLERANCE ROVINNOSTI RÁMU JE 1mm NA MĚŘENOU DÉLKU 1m
- TOLERANCE PŘÍMOSTI JE MAX. 1mm NA 1m, AVŠAK NE VÍCE NEŽ 2mm NA CELOU DÉLKU RÁMU

ZODPOVĚDNÝ PROJ.	Ing. Urbášek	<div>OHL ŽS</div>	
VEDOUcí TK	Ing. Tíll		
VYPRACOVAL	Ing. Urbášek		
HIP			
INVESTOR	DPMB, a.s.		
NÁZEV AKCE		DATUM	15.3.2019
Výměna rozváděče 22kV ve vozovně Medláňky		FORMÁT	2A4
NÁZEV VÝKRESU DISPOZICE ROZVODNY		MĚŘÍTKO	1:250
		STUPEŇ	DVZ
		ČÍSLO SOUPRAVY	ČÍSLO VÝKRESU
			A1/1




ROZVODNÁ VN DPMB

DATUM	25.9.2018
FORMÁT	2A4
MĚŘÍTKO	1:150
STUPEŇ	DVZ
ČÍSLO SOUPRAVY	ČÍSLO VÝKRESU
	A1/2

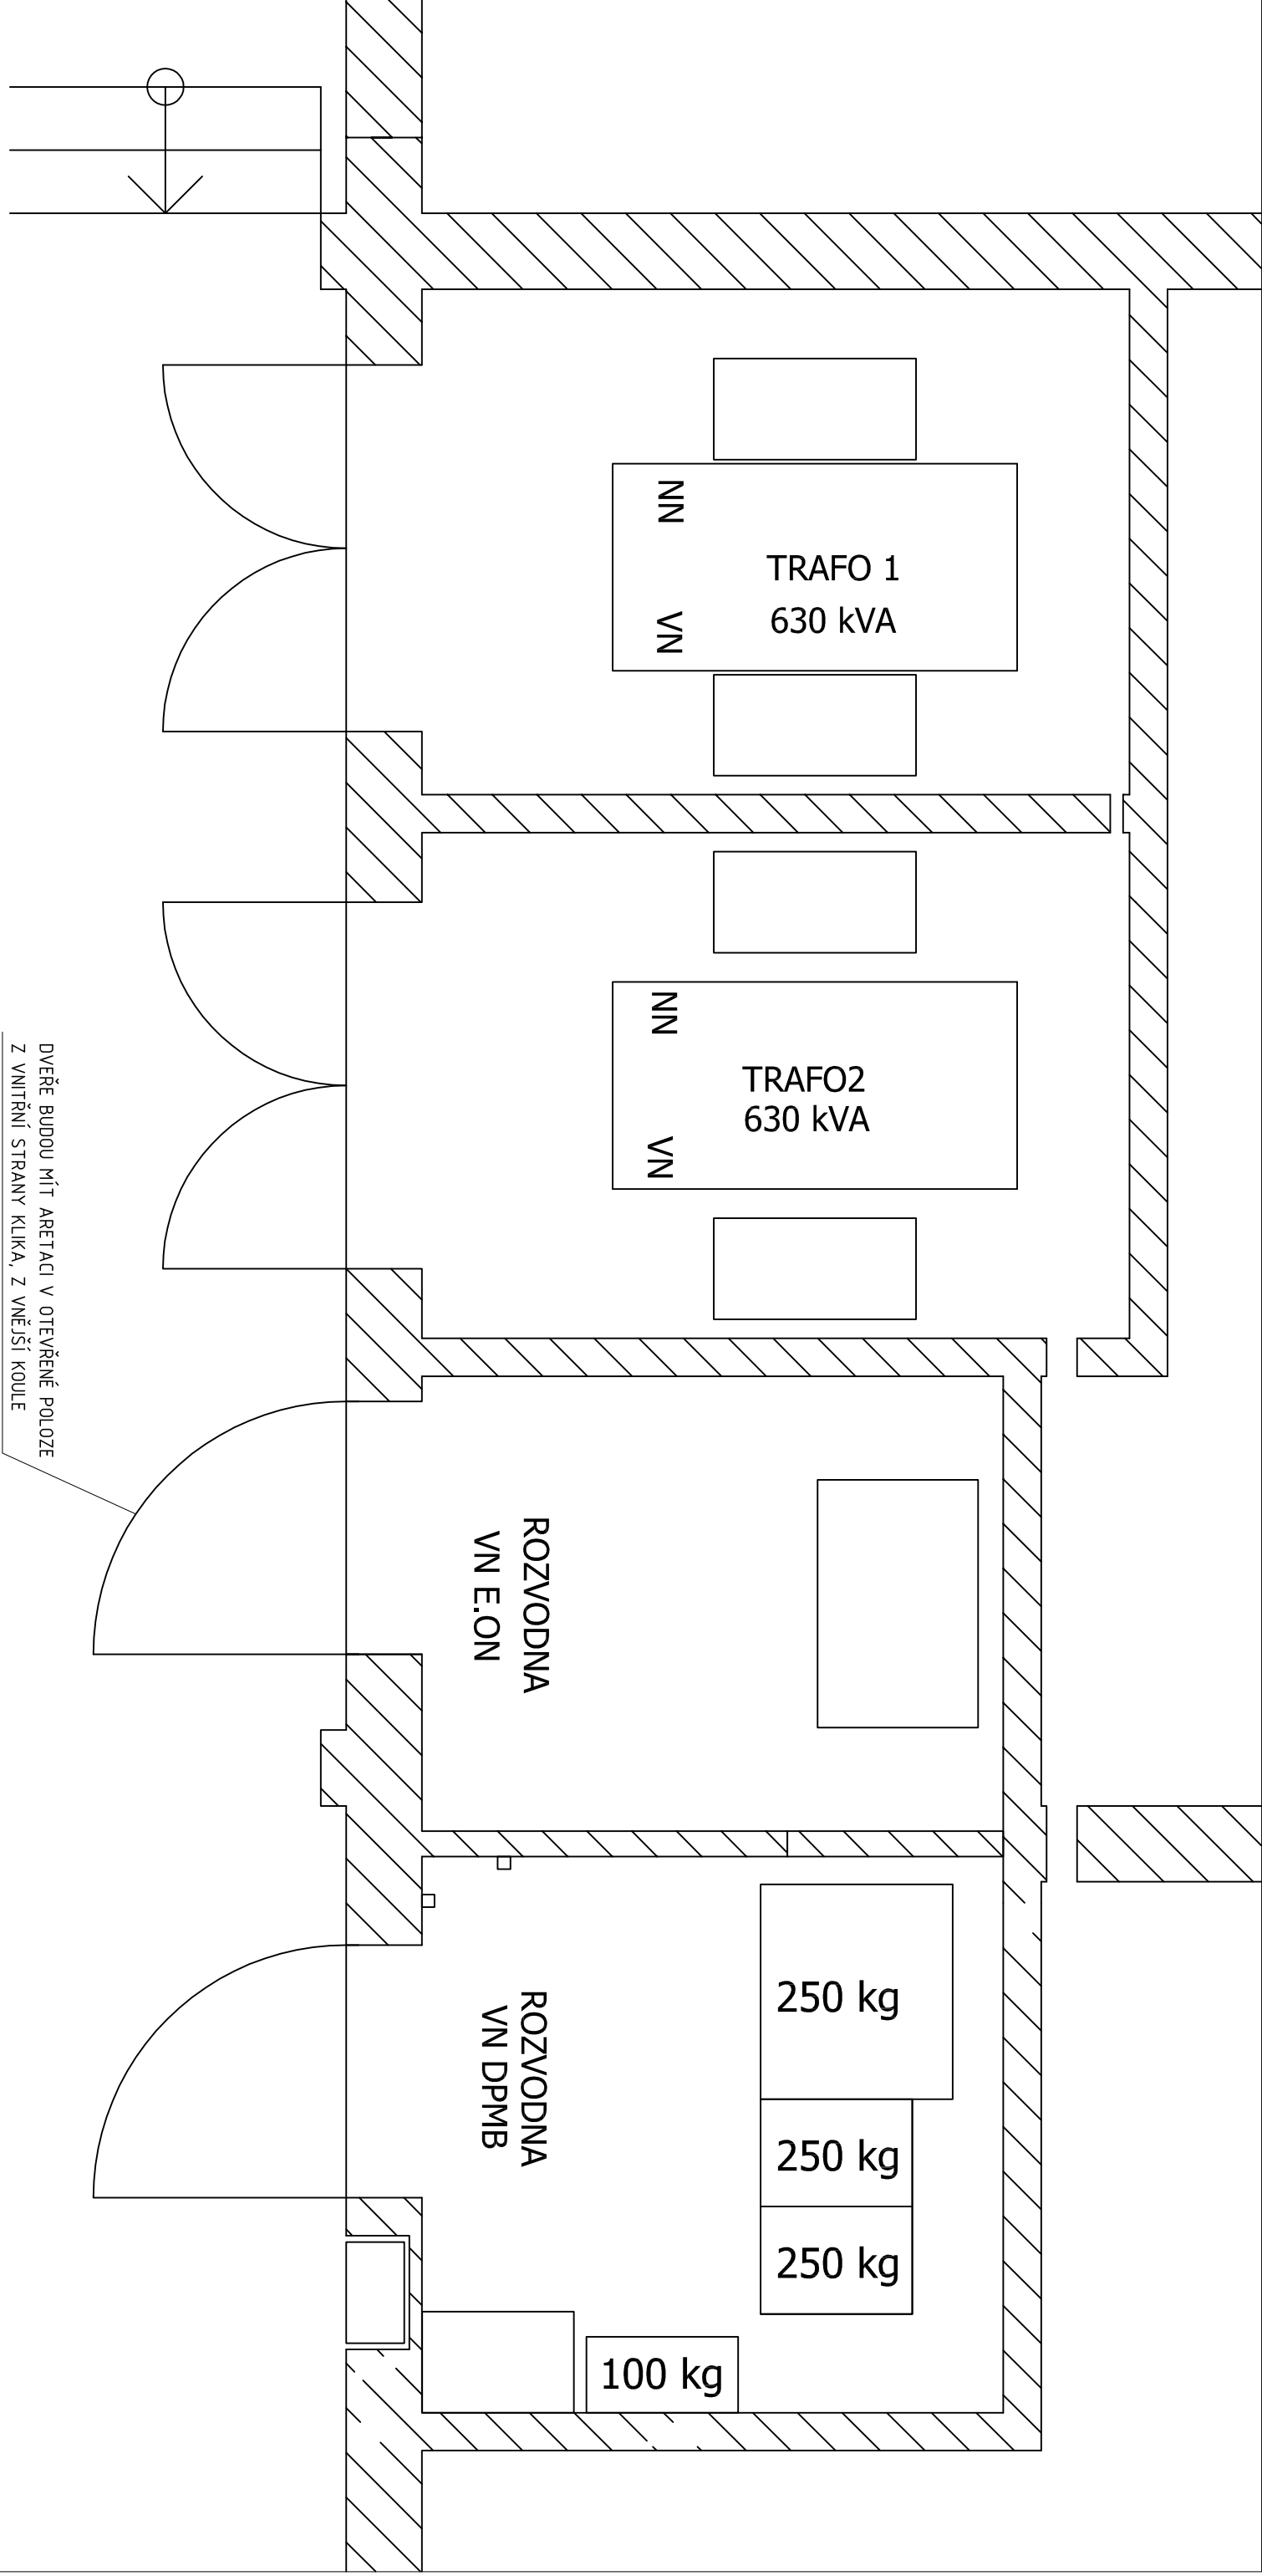

ZODPOVĚDNÝ PROJ.	Ing. Urbášek	
VEDOUcí TK	Ing. Tíll	
VYPRACOVAL	Ing. Urbášek	
HIP		
INVESTOR	DPMB, a.s.	
NÁZEV AKCE		
Výměna rozváděče 22kV ve vozovně Medláňky		
NÁZEV VÝKRESU		
HMOTNOSTI TECHNOLOGIE		
OH L ŽS		
DATUM	15.3.2019	
FORMÁT	2A4	
MĚŘÍTKO	1:250	
STUPEŇ	DVZ	
ČÍSLO SOUPRAVY	ČÍSLO VÝKRESU	
A1/3		

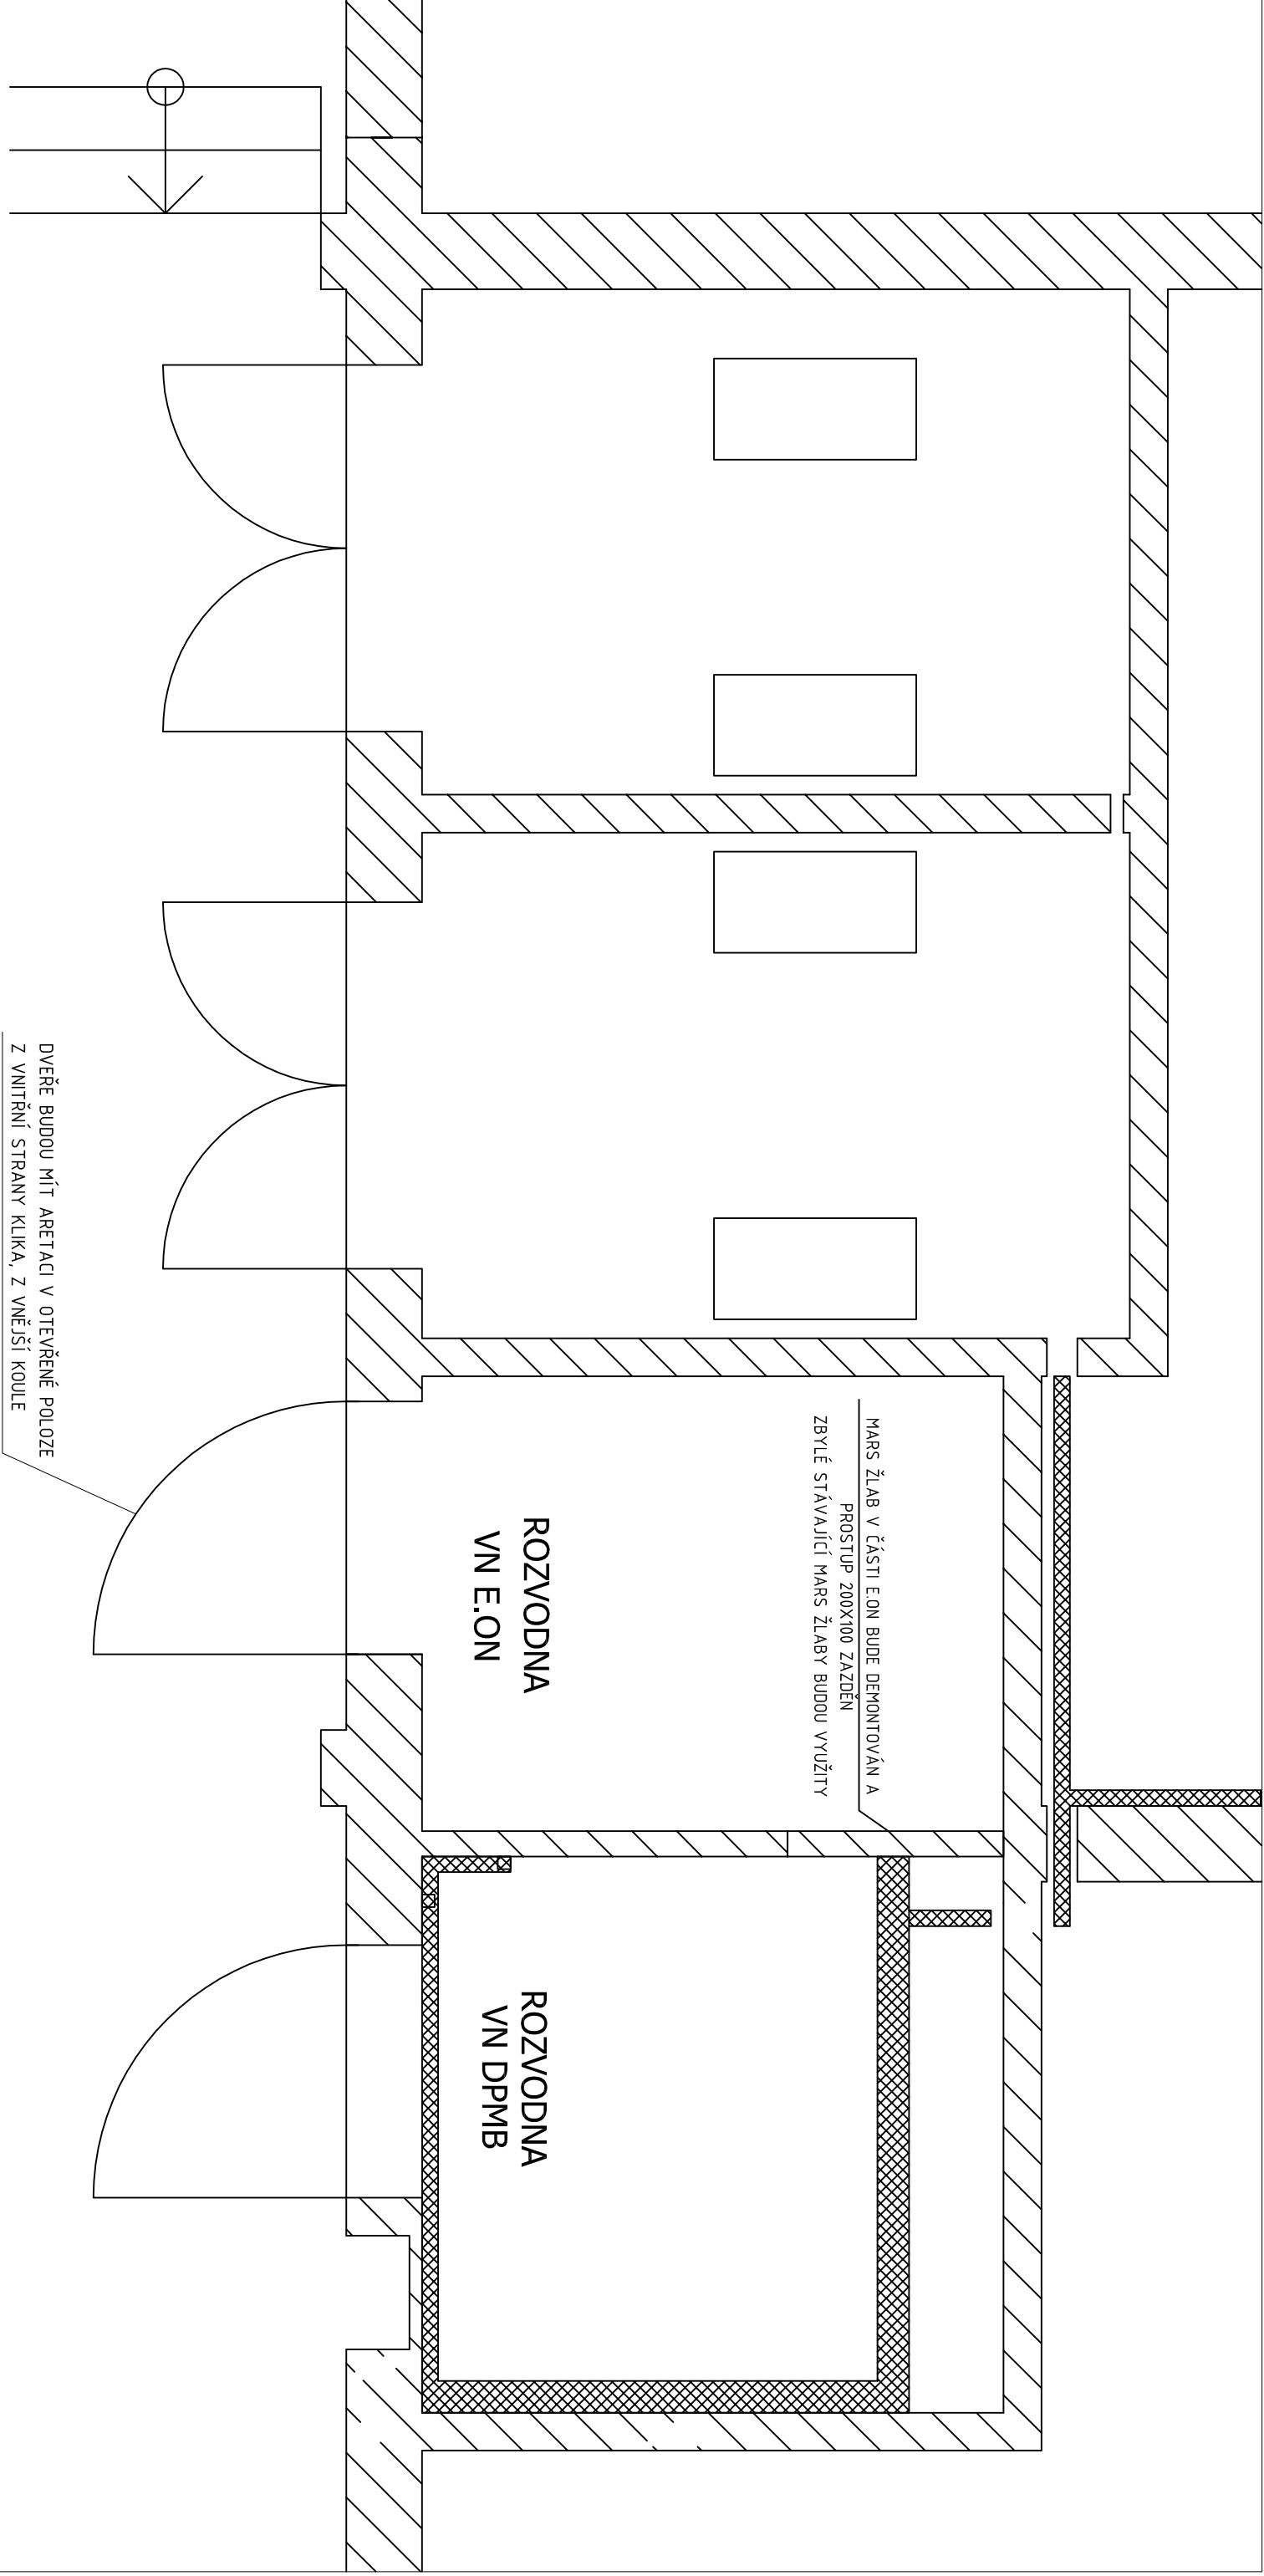

DVEŘE BUDOU MÍT ARETACI V OTEVŘENÉ POLOZE
Z VNITŘNÍ STRANY KLIKA, Z VNĚJŠÍ KOULE

ZODPOVĚDNÝ PROJ.	Ing.Urbášek	
VEDOUcí TK	Ing. Tíll	
VYPRACOVAL	Ing.Urbášek	
HIP		
INVESTOR	DPMB, a.s.	

OHL ŽS

NÁZEV AKCE	DATUM	25.9.2018
Výměna rozváděče 22kV ve vozovně Medláňky	FORMÁT	2A4
	MĚŘÍTKO	1:250
	STUPEŇ	DVZ
NÁZEV VÝKRESU KABELOVÉ KANÁLY A ŽLABY	ČÍSLO SOUPRAVY	ČÍSLO VÝKRESU A1/4

1HR1	2HR1	3HR1	4HR1	5HR1	6HR1
1HR2	2HR2	3HR2	4HR2	8HR1	7HR1

SKLAD
7,63 m2

SKLAD
31,02m2

TRAFO 1
630 kVA

TRAFO2
630 kVA

ROZVODNA
VN E.ON

ROZVODNA
VN DPMB

prostup pro 3 kabely použita
ucpávka HSI 150, osa prostupu
cca 0,30 m od podlahy v suferěnu

vn kabel mezi vn
rozdávěči E.ON a DPMB

 **OHL ŽS**

ZODPOVĚDNÝ PROJ.	Ing. Urbášek	
VEDOUcí TK	Ing. Tíll	
VYPRACOVAL	Ing. Urbášek	
HIP		
INVESTOR	DPMB, a.s.	

NÁZEV AKCE

Výměna rozváděče 22kV ve vozovně Medláňky

NÁZEV VÝKRESU
TRASY SILOVÝCH KABELŮ

DATUM	25.9.2018
FORMÁT	2A4
MĚŘÍTKO	1:400
STUPEŇ	DVZ
ČÍSLO SOUPRAVY	ČÍSLO VÝKRESU

A1/5