


VÝKRES ČÍSLO: C2	NÁZEV
/1	DX1 - ČELNÍ POHLED

STUPEŇ PROJEKTU: DVZ		VYTVOŘENO	25.09.2018	C2
		ZPRACOVAL	ING.URBÁŠEK	
		KONTROLOVAL	ING.TILL	
		PROJEKT:	medivn1	
ZÁKAZNÍK: DOPRAVNÍ PODNIK MĚSTA BRNA		AKCE: VÝMĚNA ROZVÁDĚČE 22KV TS MEDLÁNKY		LIST ČÍSLO: 1.1
NÁZEV:	SEZNAM VÝKRESŮ			ČÍSLO ZAK:
	POHLED NA ROZVÁDĚČ DX1			ČÍSLO VYKR.:

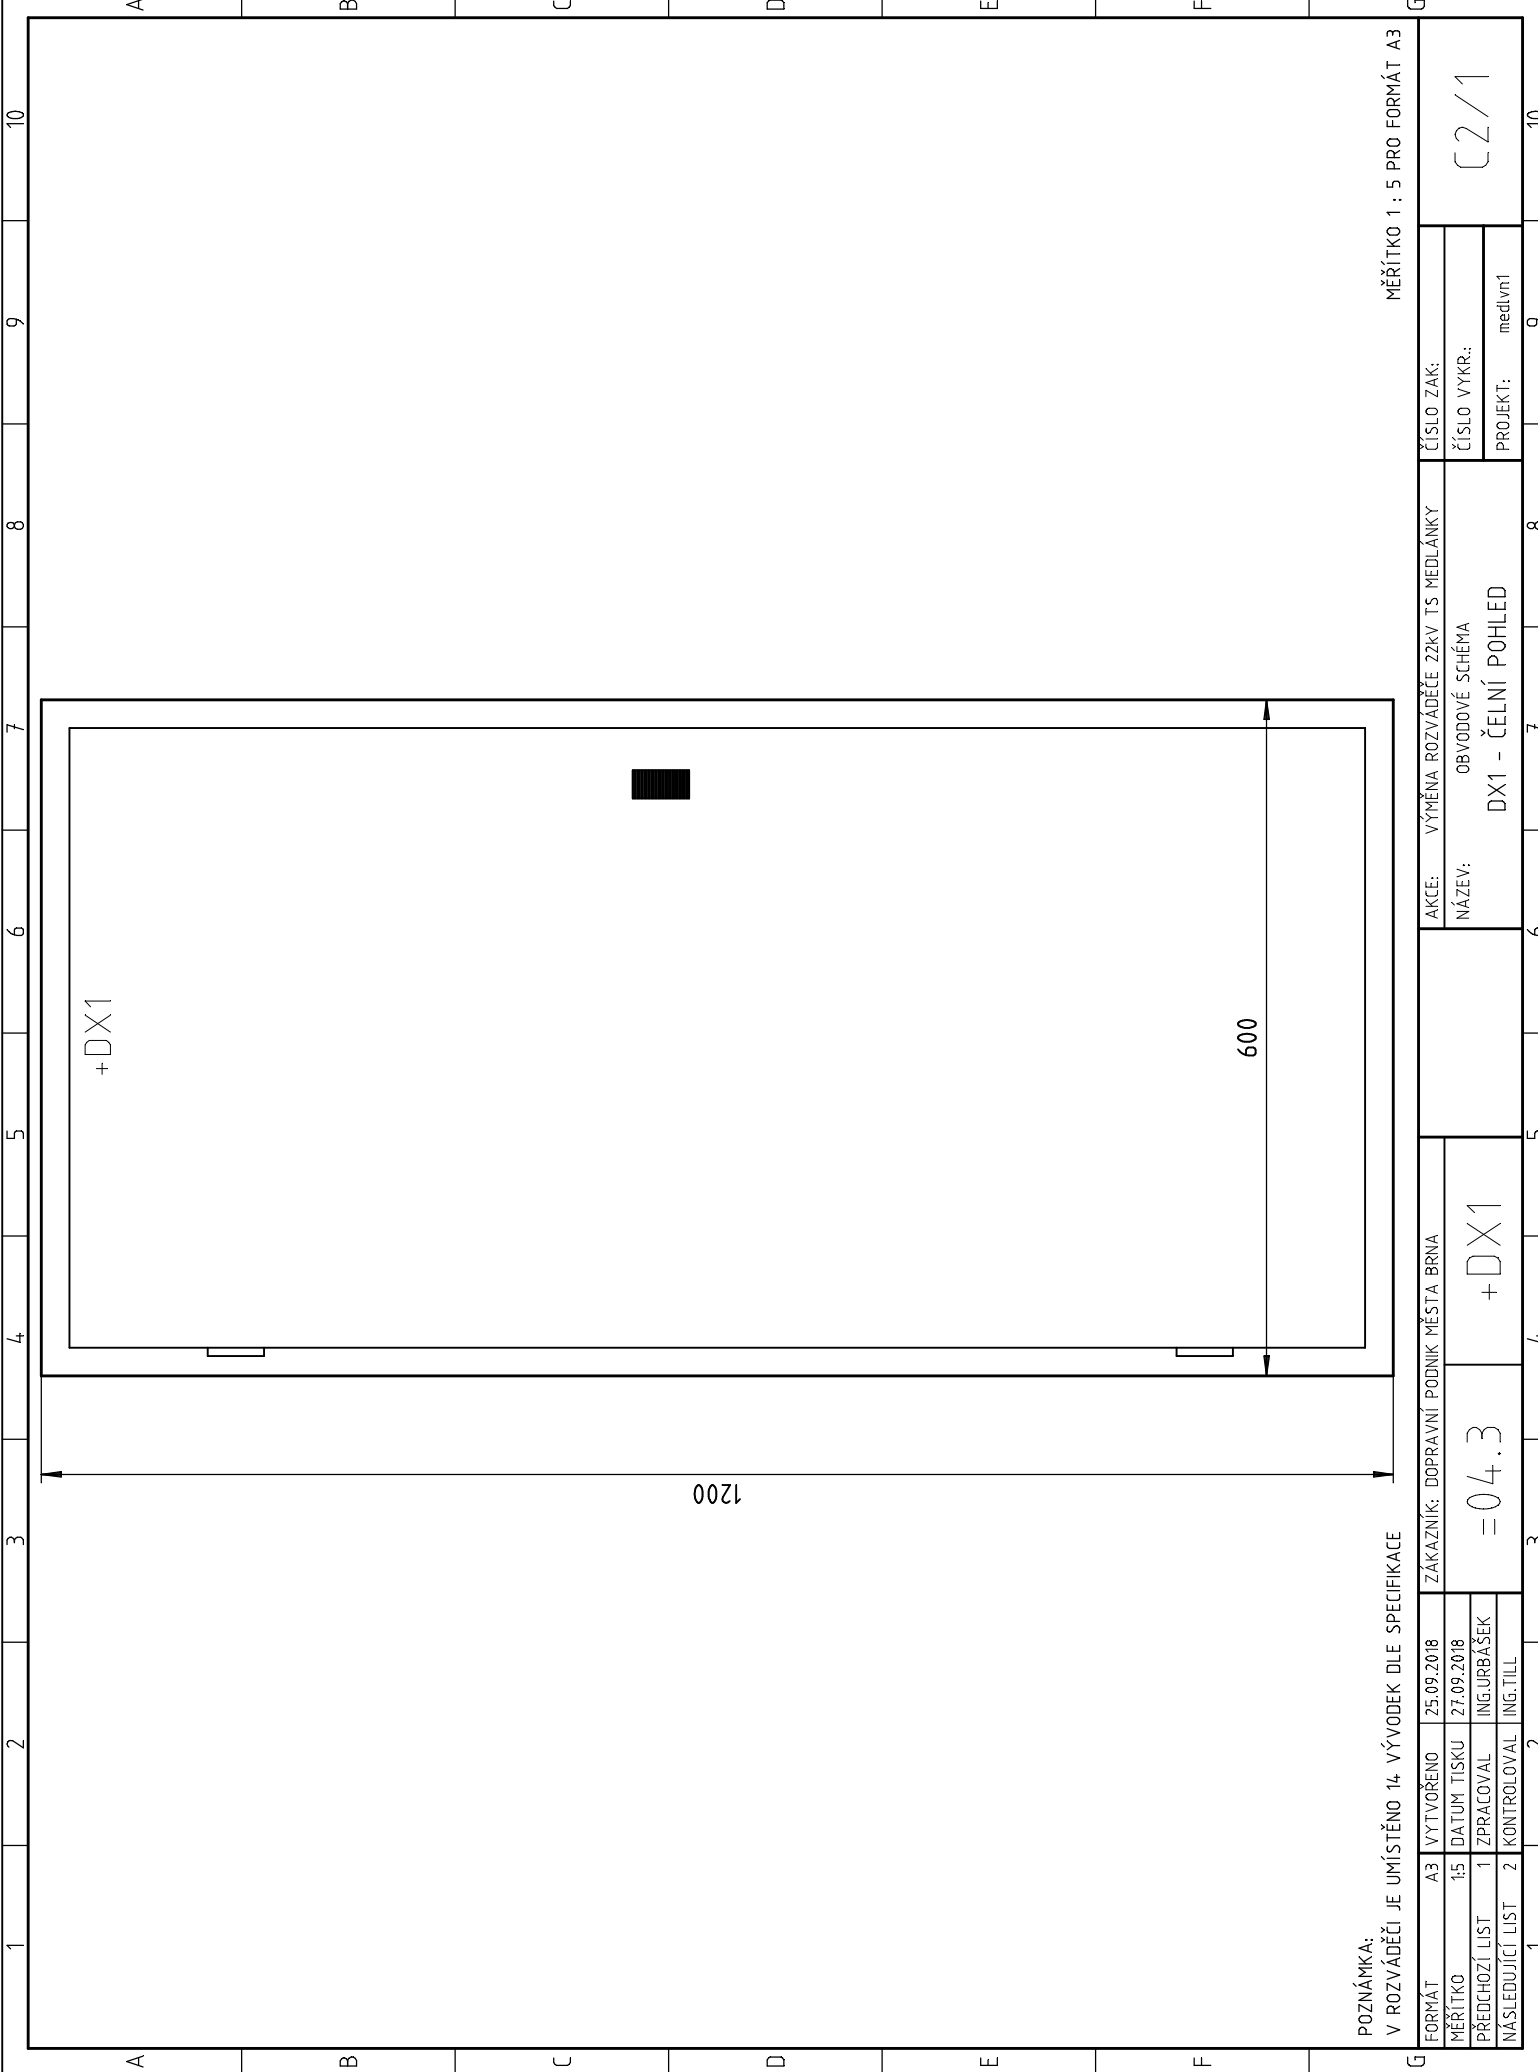


FORMÁT	A3	VYTVOŘENO	25.09.2018
MĚŘÍTKO	1:5	DATUM TISKU	27.09.2018
PŘEDCHOZÍ LÍST	1	ZPRACOVAL	ING.URBAŠEK
NÁSLEDUJÍCÍ LÍST		KONTROLOVAL	ING.TILL

ZÁKAZNÍK: DOPRAVNÍ PODNIK MĚSTA BRNA	
=04.3	+DX1

	AKCE: VÝMĚNA ROZVÁDEČE 22kv TS MEDLÁNKY
	NÁZEV: OBVOODOVÉ SCHÉMA
	DX1 - PŘÍSTROJOVÁ NÁPLŇ

ČÍSLO ZAK:	C2/2
ČÍSLO VYKR.:	
PROJEKT: medlvn1	

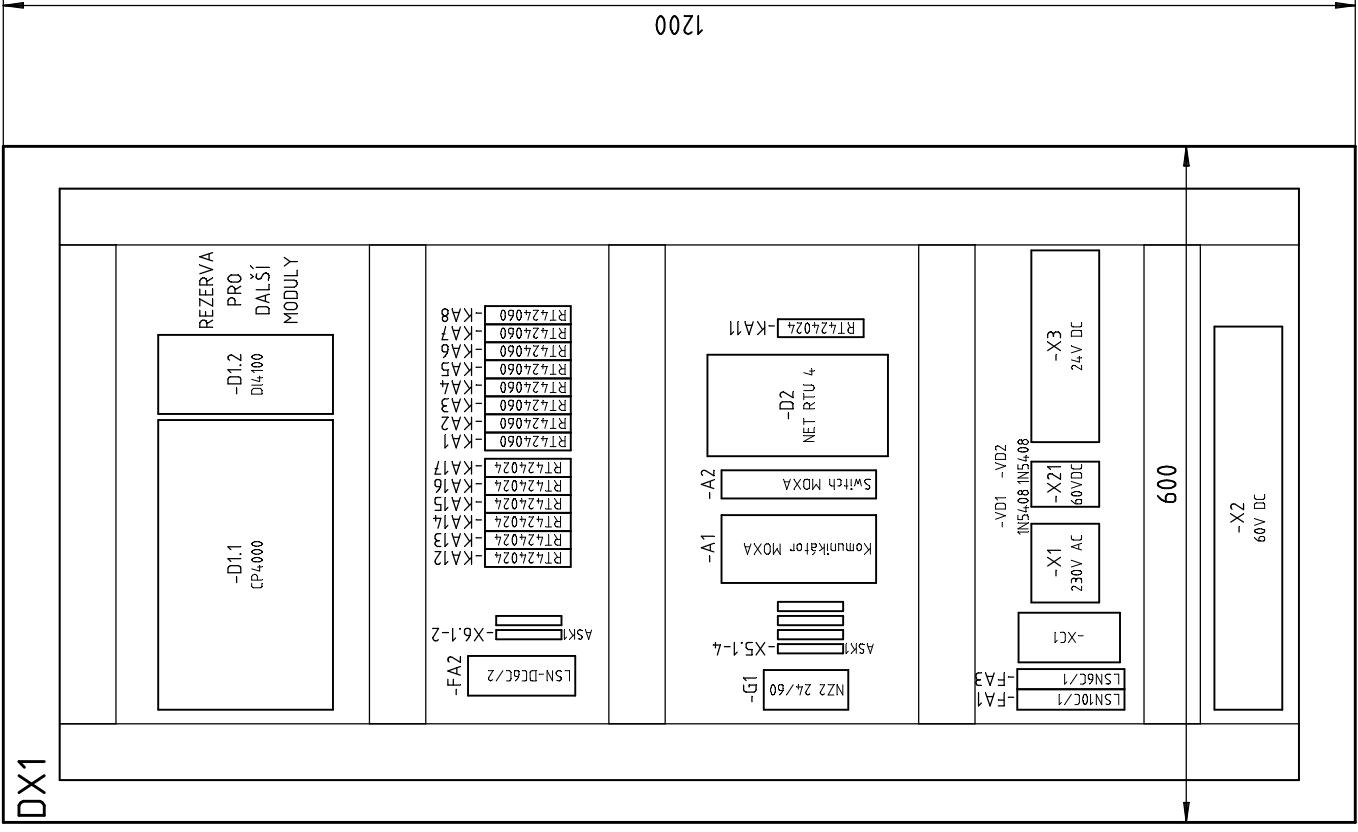

DX1