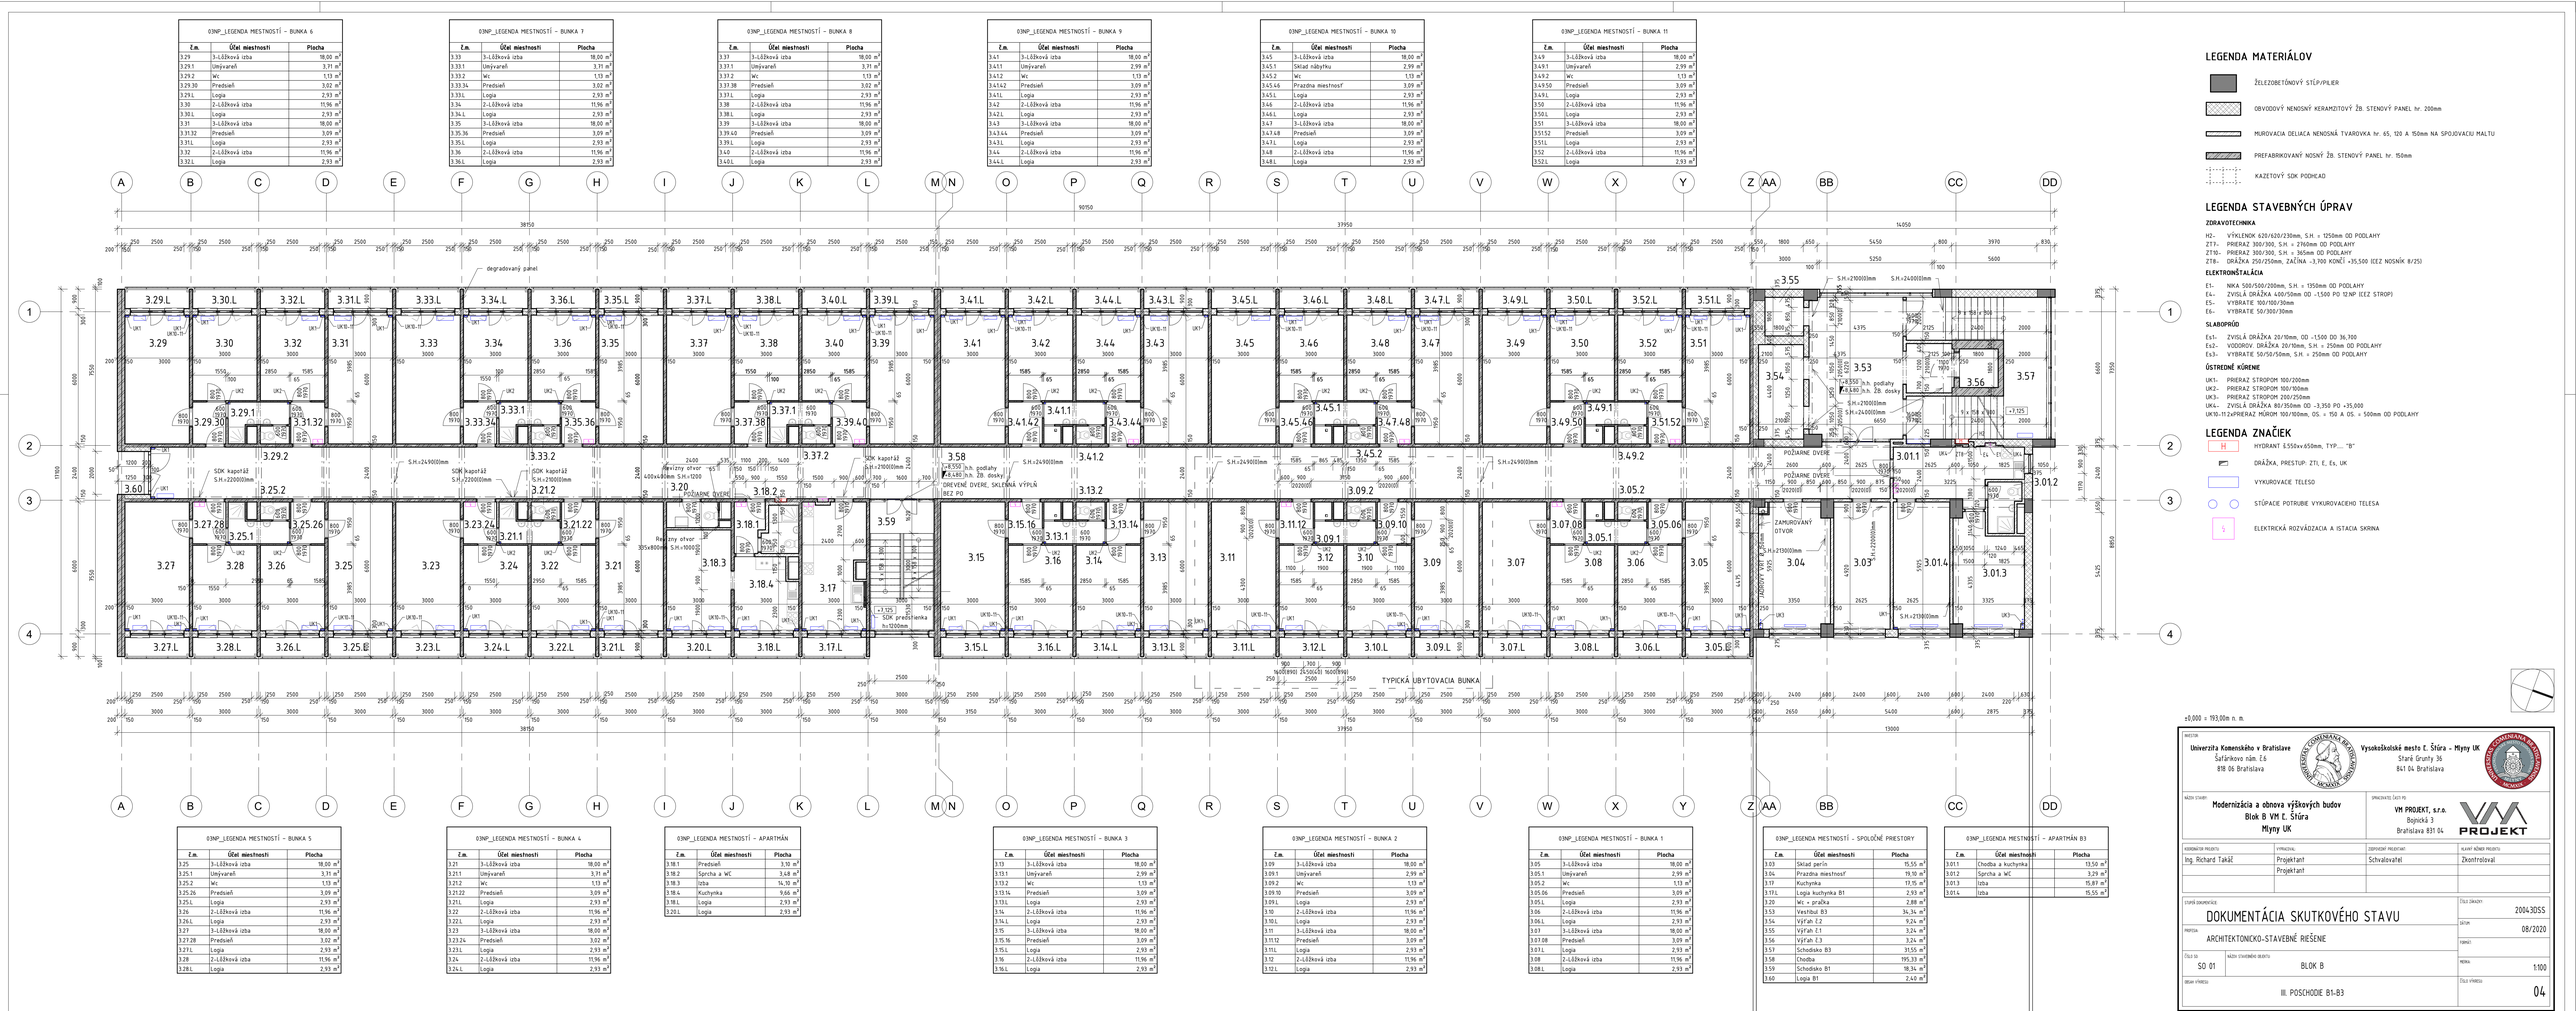

03NP_LEGENDA MIESTNOSTÍ – BUNKA 6

č.m.	Účel miestnosti	Plocha
3.29	3-Lôžková izba	18,00 m²
3.29.1	Umývareň	3,71 m²
3.29.2	Wc	1,13 m²
3.29.30	Predsieň	3,02 m²
3.29L	Loggia	2,93 m²
3.30	2-Lôžková izba	11,96 m²
3.30L	Loggia	2,93 m²
3.31	3-Lôžková izba	18,00 m²
3.31.32	Predsieň	3,09 m²
3.31L	Loggia	2,93 m²
3.32	2-Lôžková izba	11,96 m²
3.32L	Loggia	2,93 m²

03NP_LEGENDA MIESTNOSTÍ – BUNKA 7

č.m.	Účel miestnosti	Plocha
3.33	3-Lôžková izba	18,00 m²
3.33.1	Umývareň	3,71 m²
3.33.2	Wc	1,13 m²
3.33.34	Predsieň	3,02 m²
3.33L	Loggia	2,93 m²
3.34	2-Lôžková izba	11,96 m²
3.34.L	Loggia	2,93 m²
3.35	3-Lôžková izba	18,00 m²
3.35.36	Predsieň	3,09 m²
3.35.L	Loggia	2,93 m²
3.36	2-Lôžková izba	11,96 m²
3.36.L	Loggia	2,93 m²

03NP_LEGENDA MIESTNOSTÍ – BUNKA 8

č.m.	Účel miestnosti	Plocha
3.37	3-Lôžková izba	18,00 m²
3.37.1	Umývareň	3,71 m²
3.37.2	Wc	1,13 m²
3.37.38	Predsieň	3,02 m²
3.37.L	Loggia	2,93 m²
3.38	2-Lôžková izba	11,96 m²
3.38.L	Loggia	2,93 m²
3.39	3-Lôžková izba	18,00 m²
3.39.40	Predsieň	3,09 m²
3.39.L	Loggia	2,93 m²
3.40	2-Lôžková izba	11,96 m²
3.40.L	Loggia	2,93 m²

03NP_LEGENDA MIESTNOSTÍ – BUNKA 9

č.m.	Účel miestnosti	Plocha
3.41	3-Lôžková izba	18,00 m²
3.41.1	Umývareň	2,99 m²
3.41.2	Wc	1,13 m²
3.41.42	Predsieň	3,09 m²
3.41.L	Loggia	2,93 m²
3.42	2-Lôžková izba	11,96 m²
3.42.L	Loggia	2,93 m²
3.43	3-Lôžková izba	18,00 m²
3.43.44	Predsieň	3,09 m²
3.43.L	Loggia	2,93 m²
3.44	2-Lôžková izba	11,96 m²
3.44.L	Loggia	2,93 m²

03NP_LEGENDA MIESTNOSTÍ – BUNKA 10

č.m.	Účel miestnosti	Plocha
3.45	3-Lôžková izba	18,00 m²
3.45.1	Sklad odpadu	2,99 m²
3.45.2	Wc	1,13 m²
3.45.46	Prázdna miestnosť	3,09 m²
3.45.L	Loggia	2,93 m²
3.46	2-Lôžková izba	11,96 m²
3.46.L	Loggia	2,93 m²
3.47	3-Lôžková izba	18,00 m²
3.47.48	Predsieň	3,09 m²
3.47.L	Loggia	2,93 m²
3.48	2-Lôžková izba	11,96 m²
3.48.L	Loggia	2,93 m²

03NP_LEGENDA MIESTNOSTÍ – BUNKA 11

č.m.	Účel miestnosti	Plocha
3.49	3-Lôžková izba	18,00 m²
3.49.1	Umývareň	2,99 m²
3.49.2	Wc	1,13 m²
3.49.50	Prázdna miestnosť	3,09 m²
3.49.L	Loggia	2,93 m²
3.50	2-Lôžková izba	11,96 m²
3.50.L	Loggia	2,93 m²
3.51	3-Lôžková izba	18,00 m²
3.51.52	Predsieň	3,09 m²
3.51.L	Loggia	2,93 m²
3.52	2-Lôžková izba	11,96 m²
3.52.L	Loggia	2,93 m²

LEGENDA MATERIÁLOV

- ŽELEZOBETÓNOVÝ STĺPY,PILIER
- OBVODOVÝ NENOSNÝ KERAMZITOVÝ ŽB. STENOVÝ PANEL hr. 200mm
- MUROVACIA DELIACA NENOSNÁ TVAROVKA hr. 65, 120 A 150mm NA SPOJOVACÚ MALTU
- PREFABRIKOVANÝ NOSNÝ ŽB. STENOVÝ PANEL hr. 150mm
- KAZETOVÝ SDK PODHĽAD

LEGENDA STAVEBNÝCH ÚPRAV

ZDRAVOTECHNIKA

H2- VÝKLENOK 620/620/230mm, S.H. = 1250mm OD PODLAHY
Z17- PRIERAZ 300/300, S.H. = 2760mm OD PODLAHY
Z110- PRIERAZ 300/300, S.H. = 365mm OD PODLAHY
Z18- DRÁŽKA 250/250mm, ZAČÍNA -3,700 KONČÍ +35,500 (CEZ NOSNÍK R/25)

ELEKTROINŠTALÁCIA

E1- NIKA 500/500/200mm, S.H. = 1350mm OD PODLAHY
E4- ZVISLÁ DRÁŽKA 400/50mm OD -1,500 PO 12.NP (CEZ STROP)
E5- VYBRATIE 100/100/30mm
E6- VYBRATIE 50/300/30mm

SLABOPRÚD

Es1- ZVISLÁ DRÁŽKA 20/10mm, OD -1,500 DO 36,700
Es2- VODOROVNÁ DRÁŽKA 20/10mm, S.H. = 250mm OD PODLAHY
Es3- VYBRATIE 50/50/50mm, S.H. = 250mm OD PODLAHY

ÚSTROJNÉ KÚRENIE

UK1- PRIERAZ STROPOM 100/200mm
UK2- PRIERAZ STROPOM 100/300mm
UK3- PRIERAZ STROPOM 200/250mm
UK4- ZVISLÁ DRÁŽKA 80/350mm OD -3,350 PO +35,000
UK10-11-2xPRIERAZ MÚROM 100/100mm, OS. = 150 A OS. = 500mm OD PODLAHY

LEGENDA ZNAČIEK

- HYDRANT Ø.559xv.650mm, TYP.: „B"
- DRÁŽKA, PRESTUP: ZTI, E, Es, UK
- VYKURovacie TELESO
- STÚPACIE POTRUBIE VYKURovacieho TELESA
- ELEKTRICKÁ ROZVÁDZAČA A ISTACIA SKRINA

03NP_LEGENDA MIESTNOSTÍ – BUNKA 5

č.m.	Účel miestnosti	Plocha
3.25	3-Lôžková izba	18,00 m²
3.25.1	Umývareň	3,71 m²
3.25.2	Wc	1,13 m²
3.25.26	Predsieň	3,09 m²
3.25.L	Loggia	2,93 m²
3.26	2-Lôžková izba	11,96 m²
3.26.L	Loggia	2,93 m²
3.27	3-Lôžková izba	18,00 m²
3.27.28	Predsieň	3,02 m²
3.27.L	Loggia	2,93 m²
3.28	2-Lôžková izba	11,96 m²
3.28.L	Loggia	2,93 m²

03NP_LEGENDA MIESTNOSTÍ – BUNKA 4

č.m.	Účel miestnosti	Plocha
3.21	3-Lôžková izba	18,00 m²
3.21.1	Umývareň	3,71 m²
3.21.2	Wc	1,13 m²
3.21.22	Predsieň	3,09 m²
3.21.L	Loggia	2,93 m²
3.22	2-Lôžková izba	11,96 m²
3.22.L	Loggia	2,93 m²
3.23	3-Lôžková izba	18,00 m²
3.23.24	Predsieň	3,02 m²
3.23.L	Loggia	2,93 m²
3.24	2-Lôžková izba	11,96 m²
3.24.L	Loggia	2,93 m²

03NP_LEGENDA MIESTNOSTÍ – APARTMÁN

č.m.	Účel miestnosti	Plocha
3.18.1	Predsieň	3,10 m²
3.18.2	Sprcha a WC	3,48 m²
3.18.3	Izba	14,10 m²
3.18.4	Kuchynka	9,66 m²
3.18.L	Loggia	2,93 m²
3.20.L	Loggia	2,93 m²

03NP_LEGENDA MIESTNOSTÍ – BUNKA 3

č.m.	Účel miestnosti	Plocha
3.13	3-Lôžková izba	18,00 m²
3.13.1	Umývareň	2,99 m²
3.13.2	Wc	1,13 m²
3.13.14	Predsieň	3,09 m²
3.13.L	Loggia	2,93 m²
3.14	2-Lôžková izba	11,96 m²
3.14.L	Loggia	2,93 m²
3.15	3-Lôžková izba	18,00 m²
3.15.16	Predsieň	3,09 m²
3.15.L	Loggia	2,93 m²
3.16	2-Lôžková izba	11,96 m²
3.16.L	Loggia	2,93 m²

03NP_LEGENDA MIESTNOSTÍ – BUNKA 2

č.m.	Účel miestnosti	Plocha
3.09	3-Lôžková izba	18,00 m²
3.09.1	Umývareň	2,99 m²
3.09.2	Wc	1,13 m²
3.09.10	Predsieň	3,09 m²
3.09.L	Loggia	2,93 m²
3.10	2-Lôžková izba	11,96 m²
3.10.L	Loggia	2,93 m²
3.11	3-Lôžková izba	18,00 m²
3.11.12	Predsieň	3,09 m²
3.11.L	Loggia	2,93 m²
3.12	2-Lôžková izba	11,96 m²
3.12.L	Loggia	2,93 m²

03NP_LEGENDA MIESTNOSTÍ – BUNKA 1

č.m.	Účel miestnosti	Plocha
3.05	3-Lôžková izba	18,00 m²
3.05.1	Umývareň	2,99 m²
3.05.2	Wc	1,13 m²
3.05.06	Predsieň	3,09 m²
3.05.L	Loggia	2,93 m²
3.06	2-Lôžková izba	11,96 m²
3.06.L	Loggia	2,93 m²
3.07	3-Lôžková izba	18,00 m²
3.07.08	Predsieň	3,09 m²
3.07.L	Loggia	2,93 m²
3.08	2-Lôžková izba	11,96 m²
3.08.L	Loggia	2,93 m²

03NP_LEGENDA MIESTNOSTÍ – SPOLOČNÉ PRIESTORY

č.m.	Účel miestnosti	Plocha
3.03	Sklad perín	15,55 m²
3.04	Prázdna miestnosť	19,10 m²
3.17	Kuchynka	17,15 m²
3.17.L	Loggia kuchynka B1	2,93 m²
3.20	Wc + práčka	2,88 m²
3.53	Vestibul B3	34,34 m²
3.54	Výťah č.2	9,24 m²
3.55	Výťah č.1	3,24 m²
3.56	Výťah č.3	3,24 m²
3.57	Schodisko B3	31,55 m²
3.58	Chodba	195,33 m²
3.59	Schodisko B1	18,34 m²
3.60	Loggia B1	2,49 m²

03NP_LEGENDA MIESTNOSTÍ – APARTMÁN B3

č.m.	Účel miestnosti	Plocha
3.01.1	Chodba a kuchynka	13,50 m²
3.01.2	Sprcha a WC	3,29 m²
3.01.3	Izba	15,87 m²
3.01.4	Izba	15,55 m²

INVESTOR
Univerzita Komenského v Bratislave
Šafárikovo nám. č.6
818 06 Bratislava

Vysokoškolské mesto č. Štúra - Mlyny UK
Staré Grunty 36
841 04 Bratislava

MIESTO STAVBY
Modernizácia a obnova výškových budov
Blok B VM č. Štúra
Mlyny UK

SPRACOVATEĽ ČASTI PD
VM PROJEKT, s.r.o.
Bojnická 3
Bratislava 831 04
VM PROJEKT

ZODPOVEDNÝ PROJEKTANT	VYPRACOVAL	ZODPOVEDNÝ PROJEKTANT	HLAVNÝ INŽINIER PROJEKTU
Ing. Richard Takáč	Projektant	Schvalovateľ	Zkontroloval
	Projektant		

ČASŤ DOKUMENTÁCIE
DOKUMENTÁCIA SKUTKOVÉHO STAVU

ČÍSLO ZAKÁZKY
2004.3DSS

PROFESIA
ARCHITEKTONICKO-STAVEBNÉ RIEŠENIE

DÁTUM
08/2020

ČÍSLO SO
SO 01

NÁZOV STAVEBNÉHO OBJEKTU
BLOK B

FORMÁT

MIERKA
1:100

OBSAH VÝKRESU
III. POSCHODIE B1-B3

ČÍSLO VÝKRESU
04