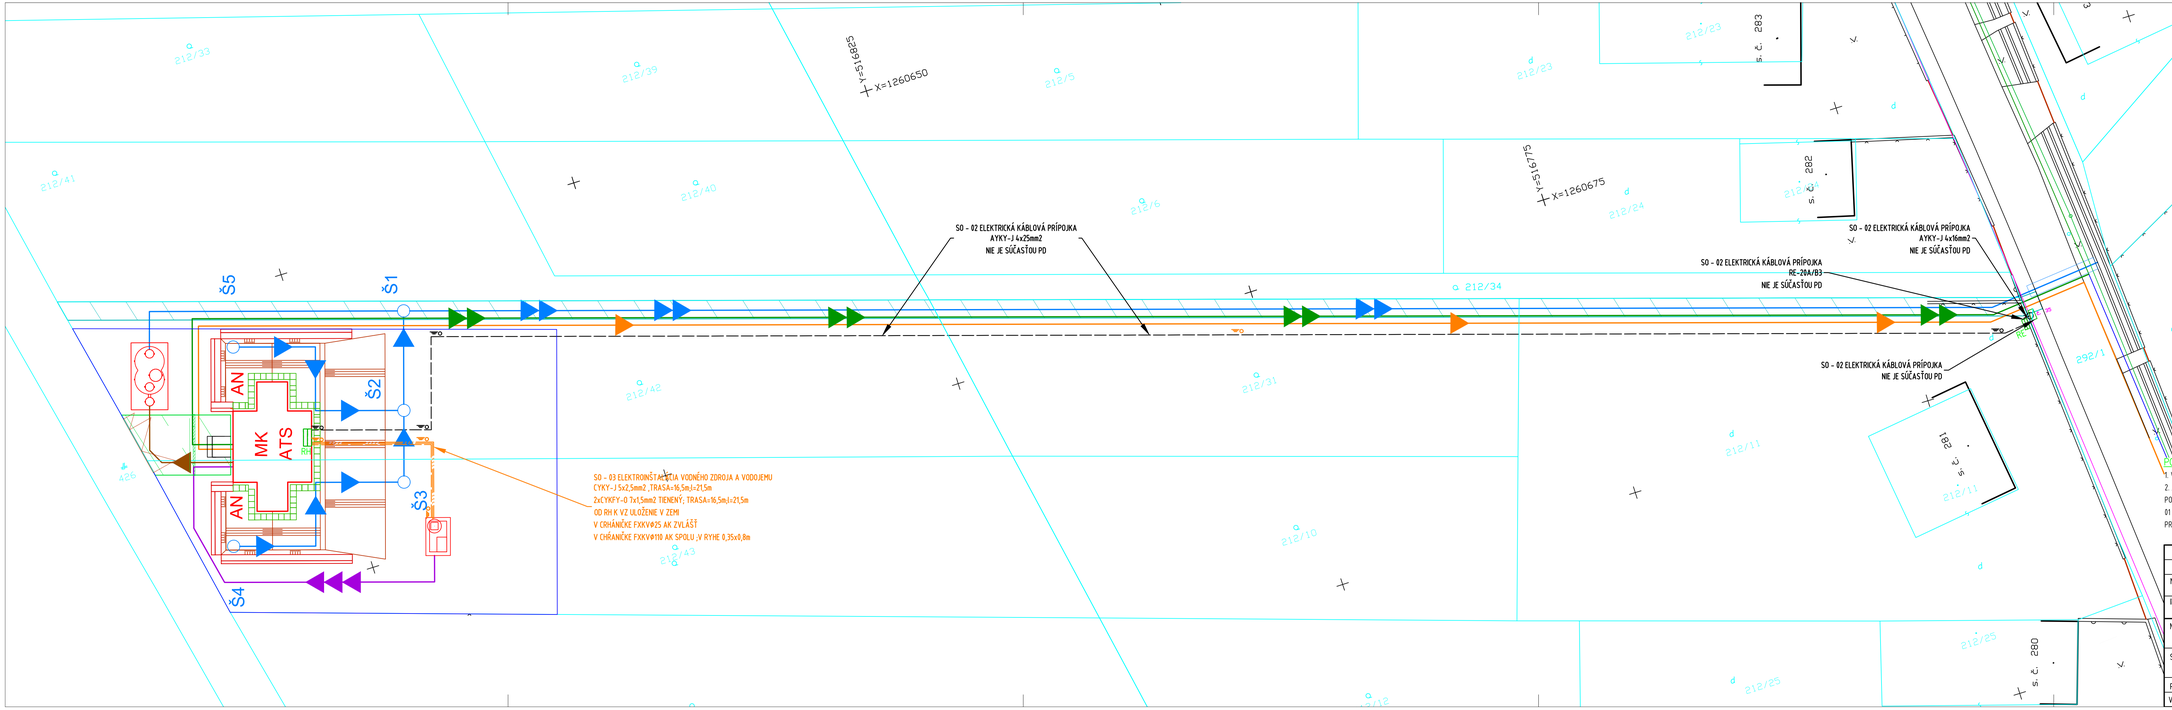

1 kV KÁBEL NAJMENŠIE DOVOLENÉ VZDIALENOSTI PRI STYKU S ÚSTAT. INŽ. SIETAMI [cm]		SILNÉ KÁBLE			PLYNOVOD		ZNAK KÁBLE	VODOVOD	STOKY
		1kV	10kV	35kV	NTL	STL			
SÚBEH	NECHRÁNENÝ/ CHRÁNENÝ	D/D1[cm]	5	15	20	40	60	30/10	40	50
KRÍŽOVANIE	NECHRÁNENÝ/ CHRÁNENÝ	d/d1[cm]	5	15	20	40/10	100/10	30/10	40/20	30

Kábel NN sa pri krížovaní plynovodu STL sa uloží do korugovanej chrániča FXKV50mm pre NN prípojky, s presahom plynovodu na každú stranu o 1m

POZNÁMKY

1. VŠETKY VEDENIA ULOŽIŤ DO CHRÁNIČKY.
2. JESTVUJÚCE PODZEMNÉ A NAVRHOVANÉ VEDENIA SÚ ZAKRESLENÉ INFORMATÍVNE! PRED ZAHÁJENÍM VÝKOPOVÝCH PRÁC JE POTREBNÉ DAŤ VYTÝČIŤ TRASU PODZEMNÝCH VEDENÍ. PRI SÚBEHU A KRÍŽOVANÍ PODZEMNÝCH SIETÍ DODRŽAŤ STN 73 6005,TPP 906 01 A ZÁKON 656/2004! VÝKOPOVÉ PRÁCE PRU KRÍŽOVANÍ JE POTREBNÉ UROBIŤ RUČNE! PRI KRÍŽOVANÍ BUDE CHRÁNIČKA PREŠAHOVAŤ CESTU, ALEBO VEDENE O 1m. HĽBKA ULOŽENIA KÁBLOV POD ASF.PLOCHAMI MIN. 1000mm, V TERÉNE 700mm.

	ZODPOVEDNÝ PORJEKTANT: ING. JOSEF ZAJÍČEK	KRESLIL: RASTISLAV RYBÁR
MIESTO STAVBY:	parc. č.: 212/11; 212/31; 212/42 k.ú. Sasinkovo (854425)	
INVESTOR:	obec Sasinkovo	
NÁZOV STAVBY:	SASINKOVO - VODNÝ ZDROJ A VODOJEM	
STAVEBNÝ OBJEKT:	SO - 03 ELEKTROINŠTALÁCIA VODNÉHO ZDROJA A VODOJEMU	
PROFESIA:	Výkresy elektro	
VÝKRES:	ELEKTROINŠTALÁCIA - SITUÁCIA STAVBY	

Bevatron
VYPRACOVAL: BEVATRON s.r.o.
G.BETLENA 50, 964 01 Nová Baňa
GSM: +421 948 438 093
E-mail: zajicek@bevatron.sk
www.bevatron.sk

STUPEŇ:	PDkSP
DÁTUM:	2023/6
FORMÁT:	5xA4
MIERKA:	1:200
ČÍSLO ZAKÁZKY:	ČÍSLO VÝKRESU:
PD23035	E-01